


Půdorys střechy

M 1:100

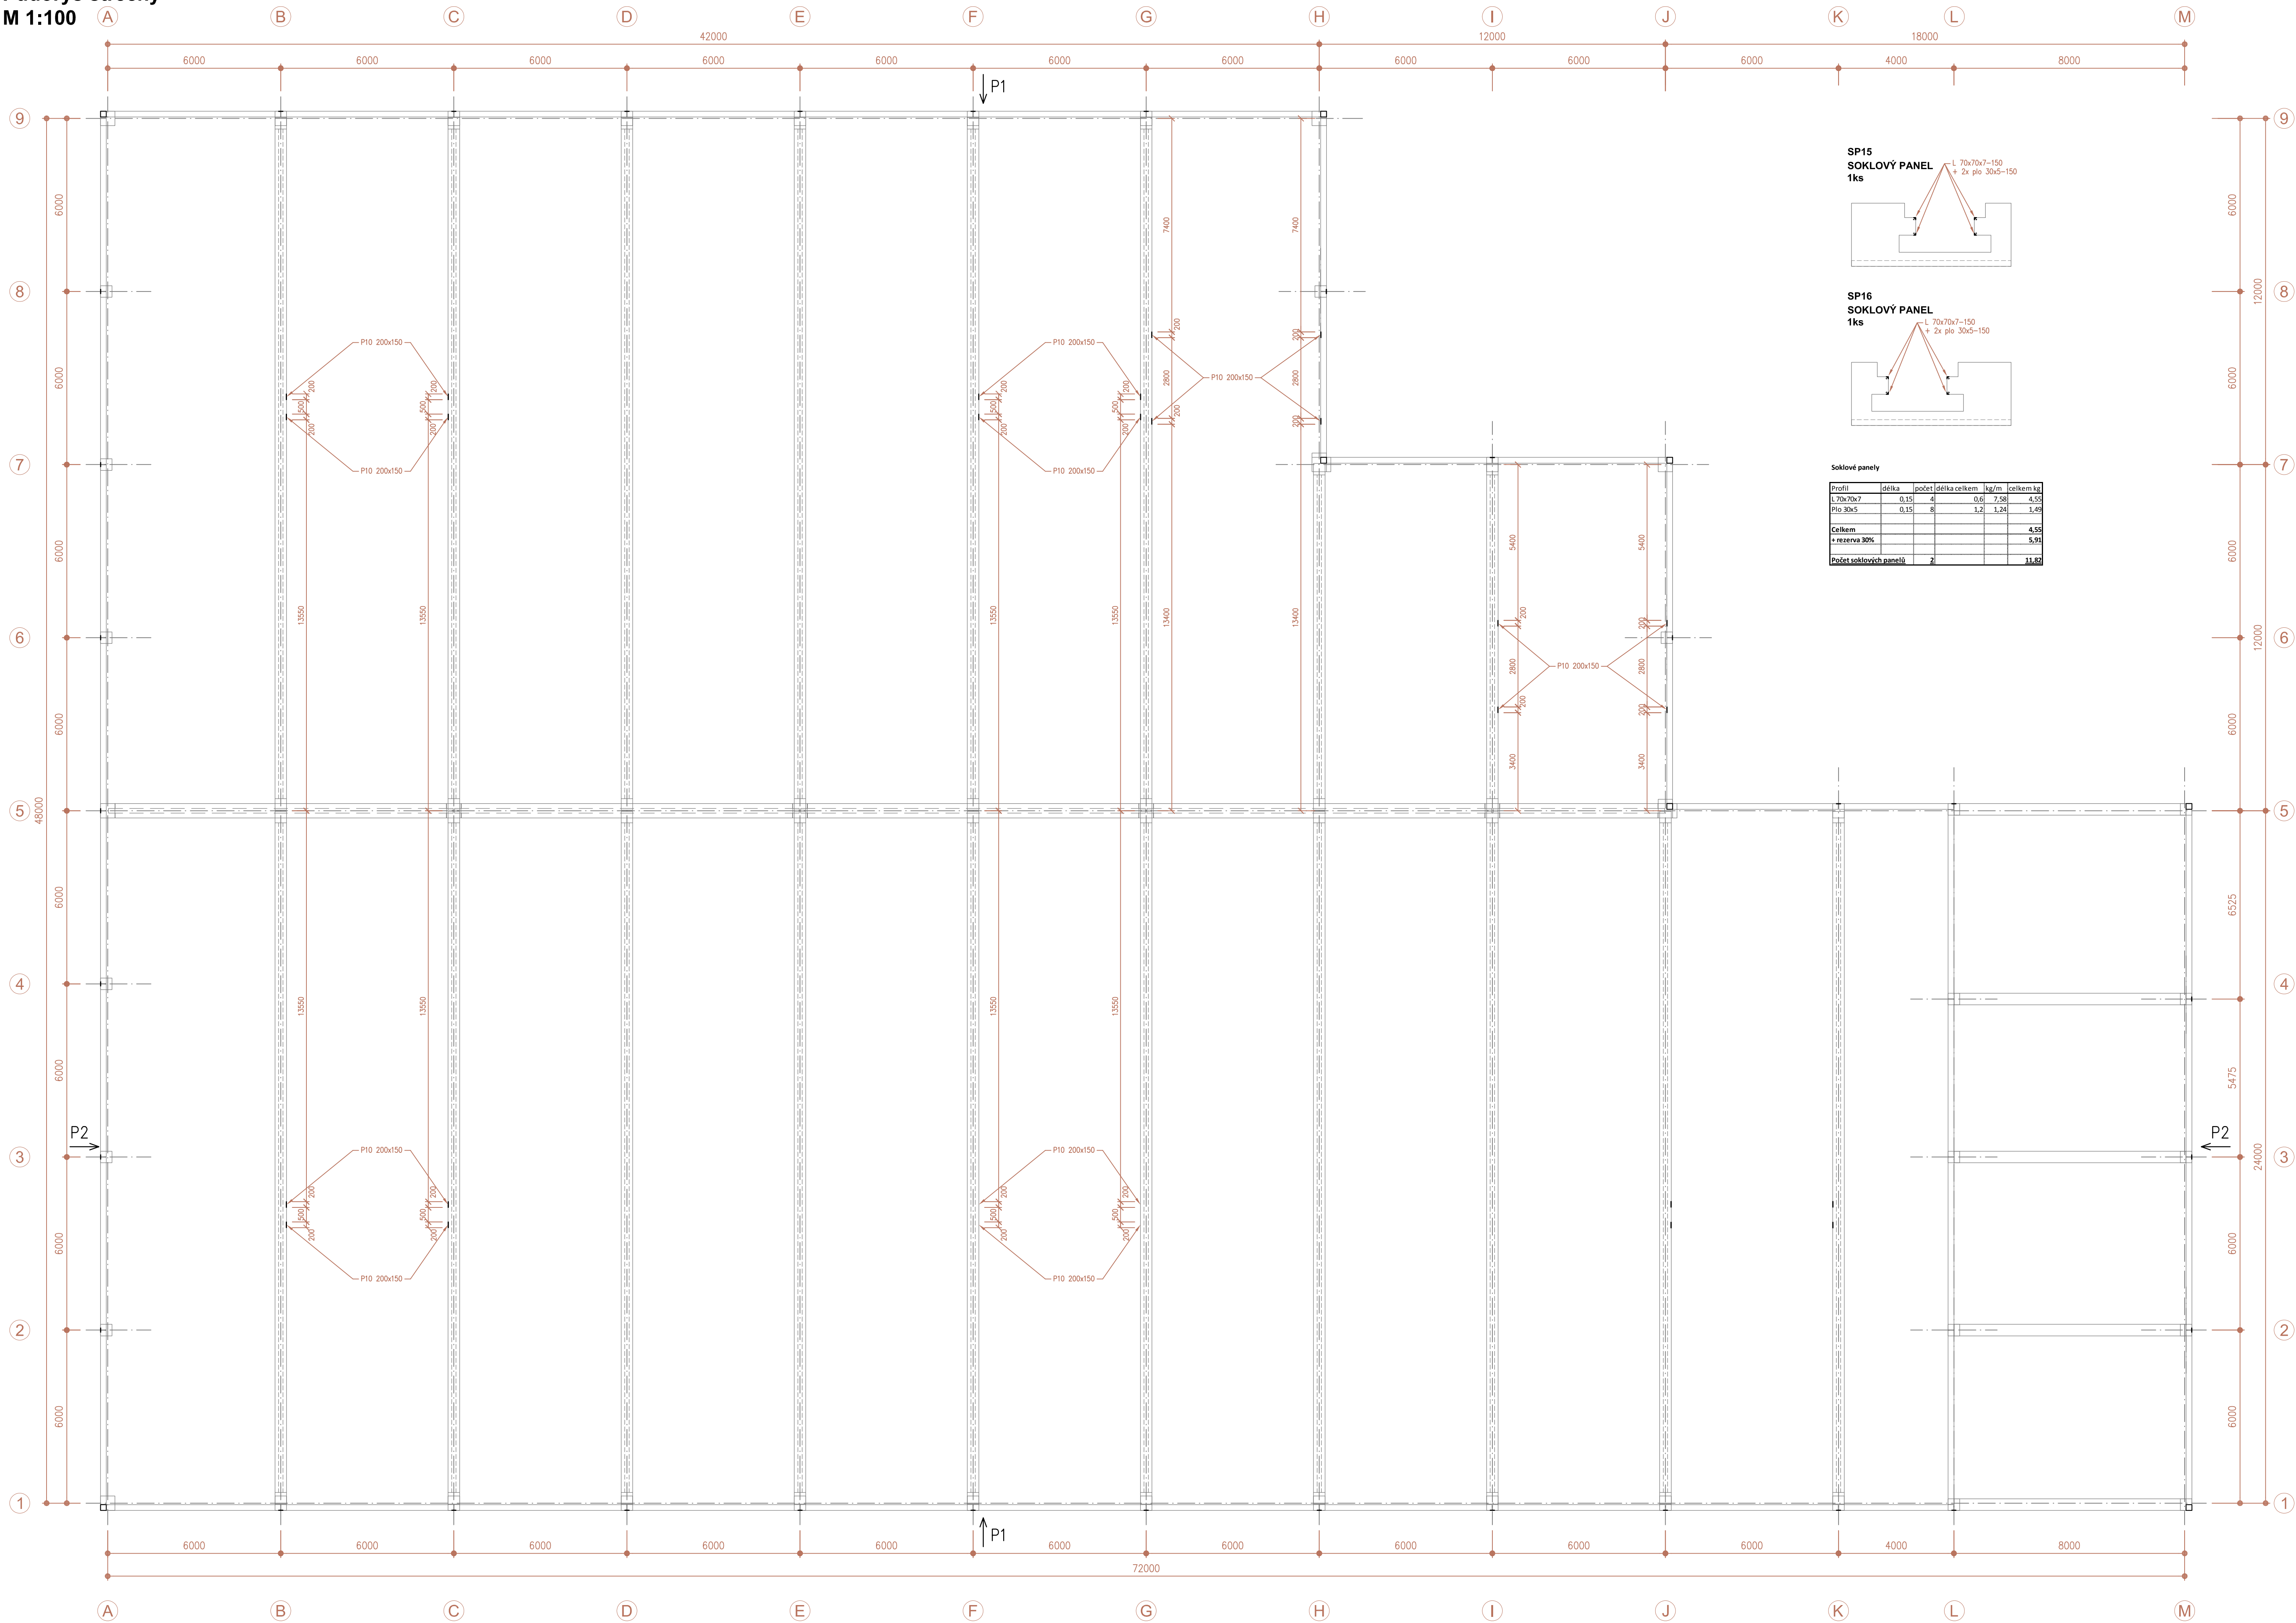




Detail osazení P10 do vazníku a trámu

Pohled M 1:10


Profil	rozměr	plocha	počet	plocha celkem	kg/m2	celkem kg
P10	0,20x0,15	0,03	4	0,12	80	9,6
Celkem						9,6
+ rezerva 30%						12,48
Počet výměn			5			62,4

Profil	rozměr	plocha	počet	plocha celkem	kg/m2	celkem kg
P10	0,20x0,15	0,03	4	0,12	80	9,6
Celkem						9,6
+ rezerva 30%						12,48
Počet výměn			2			24,96

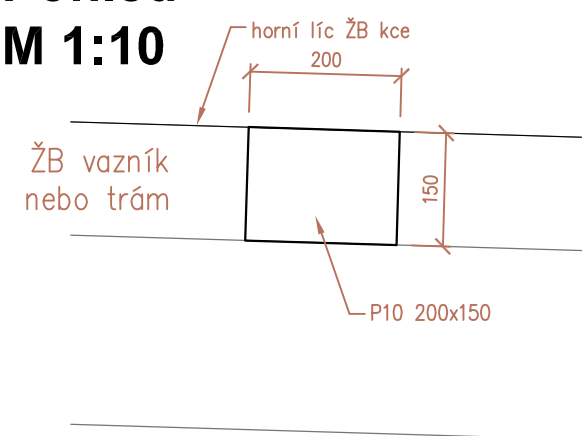


Pohled P1
M 1:50

platí pro sloupce:
B-L v ose 1, B-G v ose 9, I

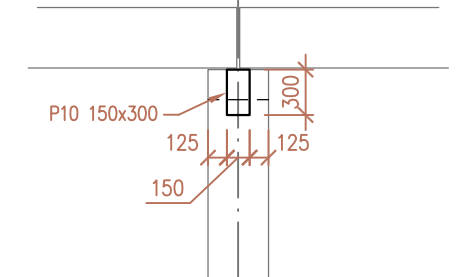

Pohled P2
M 1:50


platí pro sloupy:
2-8 v ose A, 2-4 v ose M, H

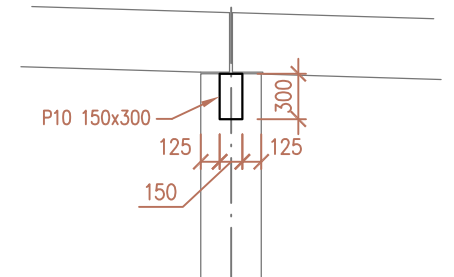


Profil	rozměr	plocha	počet	plocha celkem	kg/m2	celkem kg
P10	0,15x0,30	0,045	1	0,045	80	3,6
Celkem						3,6
+ rezerva 30%						4,68
Počet sloupů			32			149,76

Púdorys
M 1:50
(okované ztužidlo)


Dx400

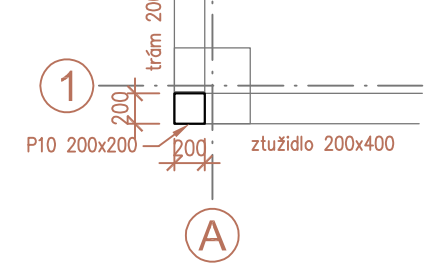


Púdorys
M 1:50
(okované ztužidlo)

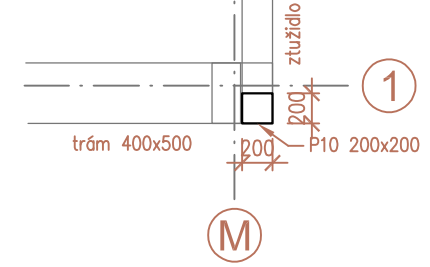


Púdorys
M 1:50
(okované ztužidlo)

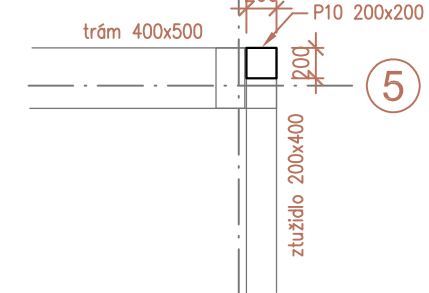


Půdorys
M 1:50
(okované ztužidlo)

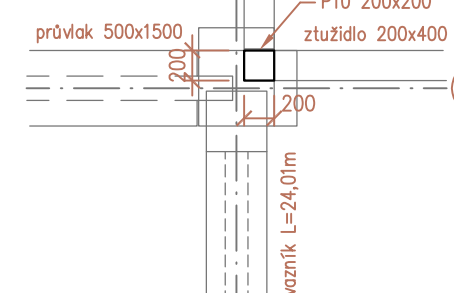


Púdorys
M 1:50
(okované ztužidlo)

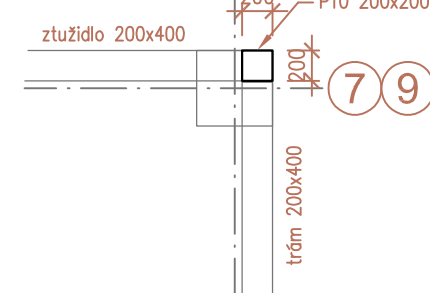

Púdorys
M 1:50
(okované ztužidlo)

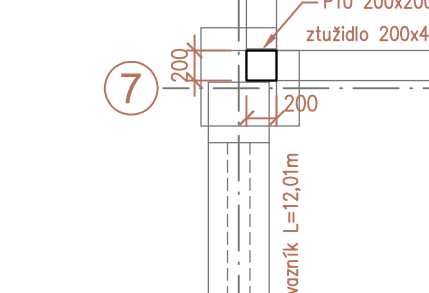

Púdorys
M 1:50
(okované ztužidlo)

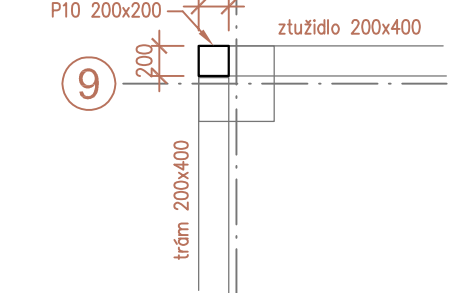

Profil	rozměr	plocha	počet	plocha celkem	kg/m2	celkem kg
P10	0,20x0,20	0,04	1	0,04	80	3,2
Celkem						3,2
+ rezerva 30%						4,16
Počet žtuzidel			8			33,28

Výměny pro ventilátory	63 kg
Výměny pro světlíky	25 kg
Kce pro atiku na sloupech	150 kg
Kce pro atiku na ztužidlech	34 kg
Soklové panely	12 kg

CELKEM **284 kg**

POZNÁMKY:

- POŽADAVKY NA OKOVÁNÍ JSOU POUZE PRO PŘIPOJENÍ DALŠÍCH KONSTRUKCÍ KE SKELETU, NEOBSAHUJÍ BĚŽNÉ PRVKY PRO MONTÁŽ SKELETU

±0,000 = 411,90 m n.m. - ÚROVEŇ ČISTÉ PODLAHY HALY
VÝŠKOVÝ SYSTÉM Bpv
SOUŘADNICOVÝ SYSTÉM JTSK



ZEMĚNA			PROJEKT		
VYPRACOVAN	Andriik	<i>Andriik</i>	TECH. KONTROLA		
HLAV. PROJEKTANT	Ing. Trebaj	<i>Trebaj</i>	ED. SOUBOR		
OBJEDAVATEL	EHC CZECH s.r.o., ZÁVODNÍ 276, 360 18 KARLOVY VARY				
KRAJ	KARLOVARSKÝ	ZÁVODNÍ 276, 360 18 KARLOVY VARY	ORČ.	KARLOVY VARY	
STAVEBNÍK	EHC CZECH s.r.o., ZÁVODNÍ 276, 360 18 KARLOVY VARY				
STAVBA	EHC CZECH s.r.o. - Podnikatelský inkubátor KANOV - pobočka Ostrov				
OBJEKT	SO 201 - VÝROBNÍ A SKLADOVÁ HALA STAVEBNÉ KONSTRUKČNÍ ŘEŠENÍ				
ORISAN	POŽADAVKY NA OKOVÁNÍ SKELETU				
	STUPEN		DPS		
	DATUM		ONR		2018
	POČET A4		10		
	ČÍSLO ZÁK.		ID 0042_4		
	MĚŘÍTKO		1:100, 1:50, 1:10		
	Č. VYKRESU		D.2.2.19		

TATO DOKUMENTACE JE DUŠEVNÍM MAJETKEM INDOU DESIGN s.r.o. NESMÍ BÝT POUŽITA A KOPÍROVÁNA TŘETÍ OSOBOU, JI PŘEDÁNA ČI JINAK S NÍ NAKLÁDÁNO BEZ PÍSEMNÉHO POVOLENÍ INDOU DESIGN s.r.o.