



PILOTY V OSE "9"
M 1:100

M 1:100

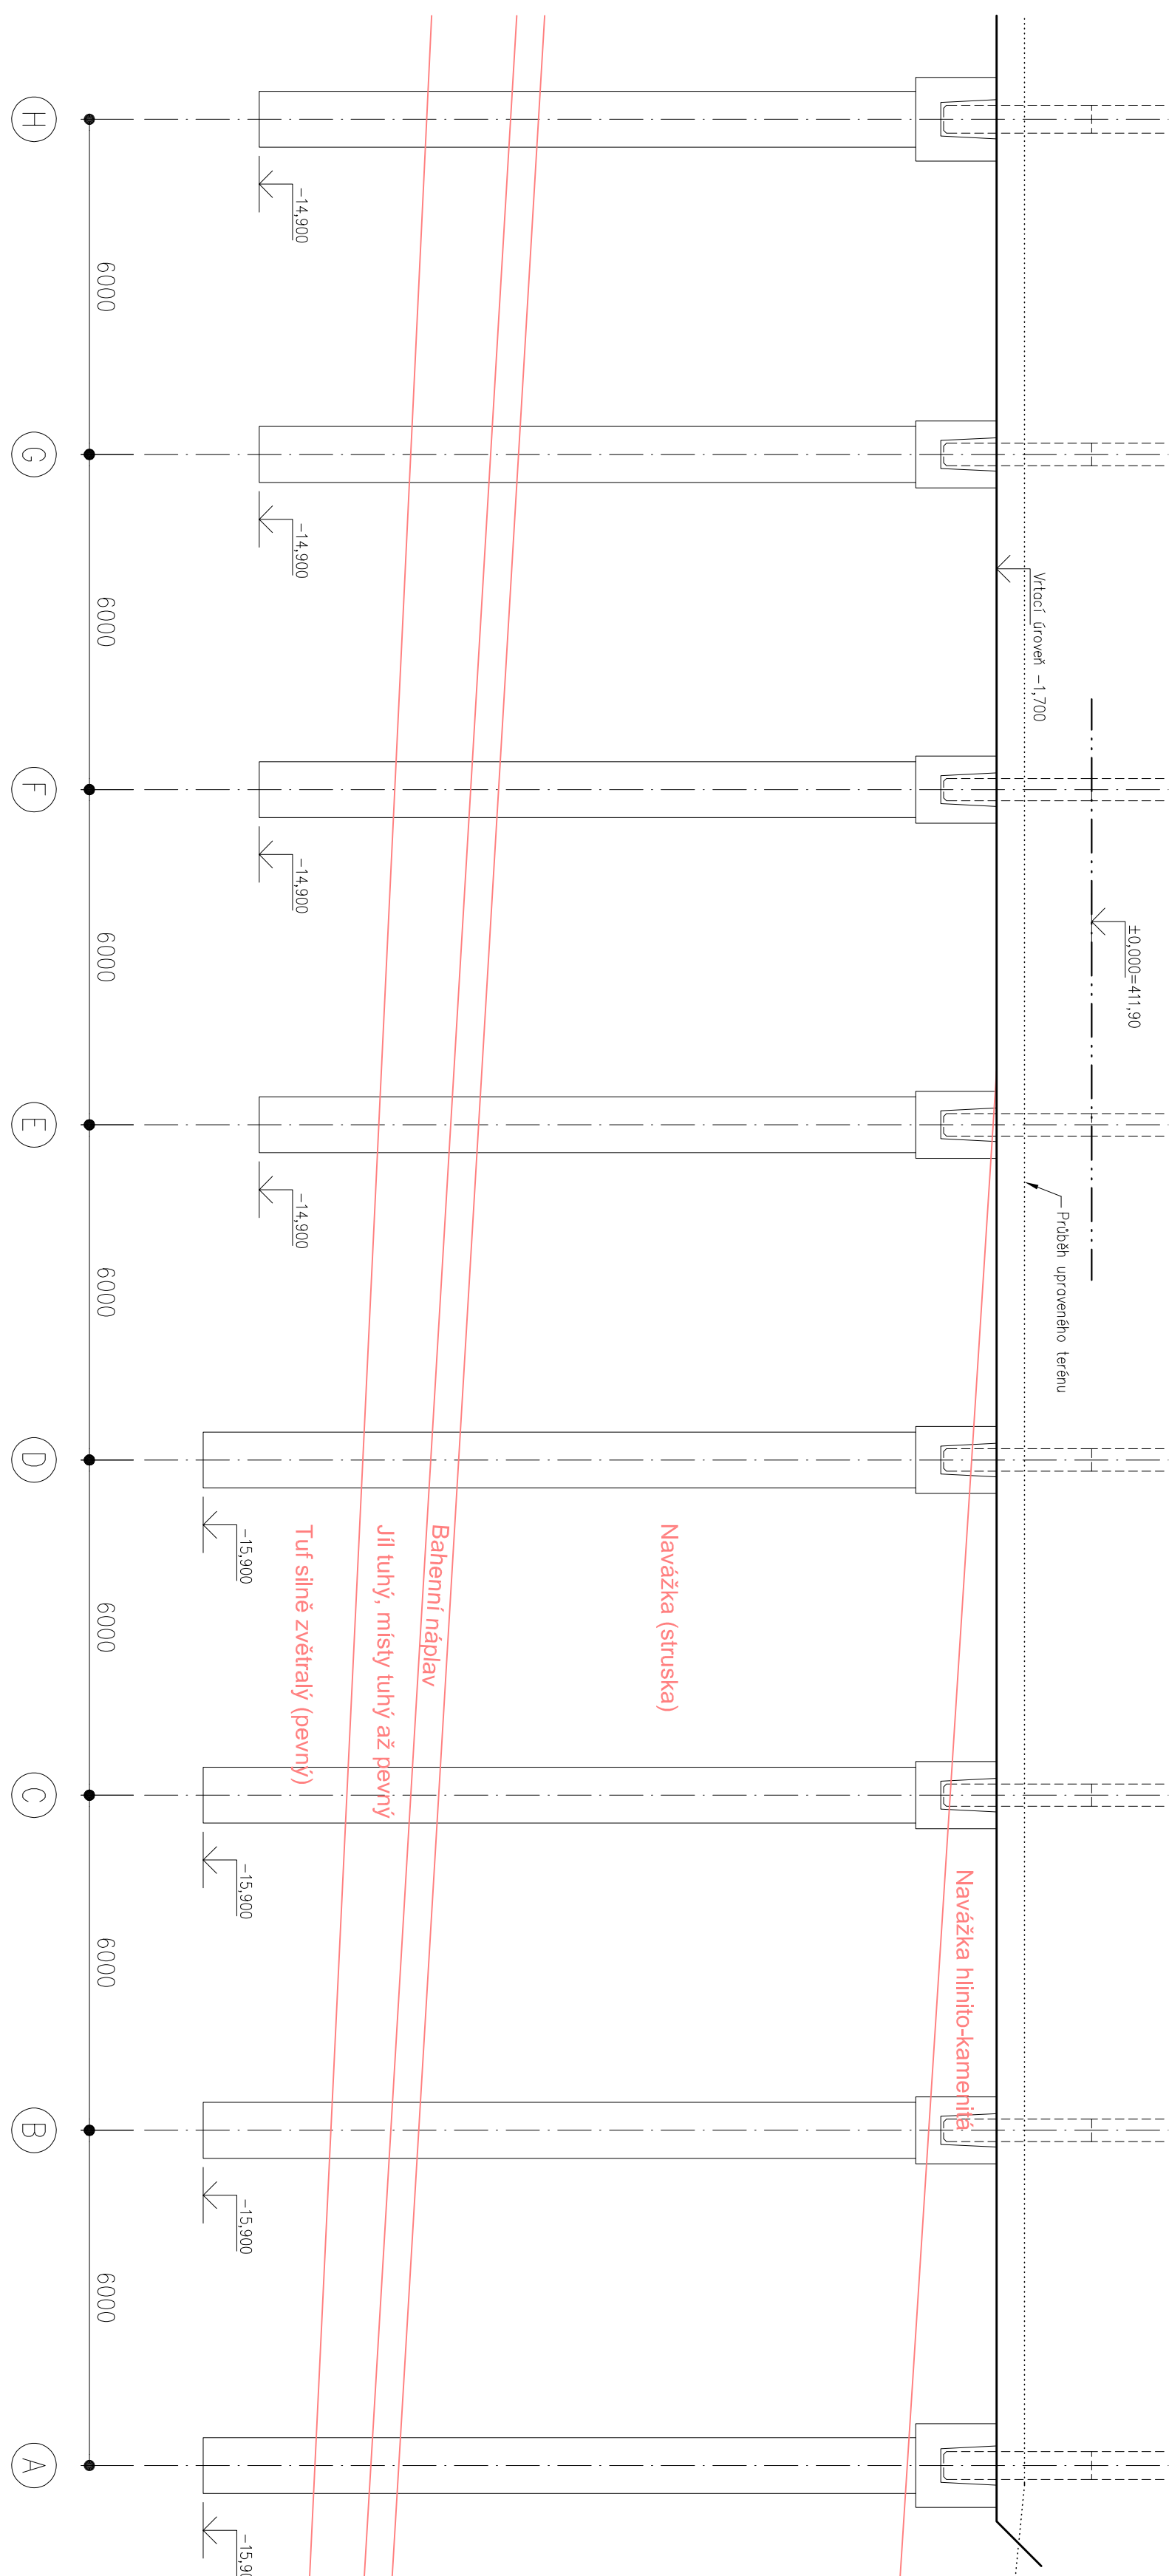


**PILOTY V OSE "A"
M 1:100**

M 1:100

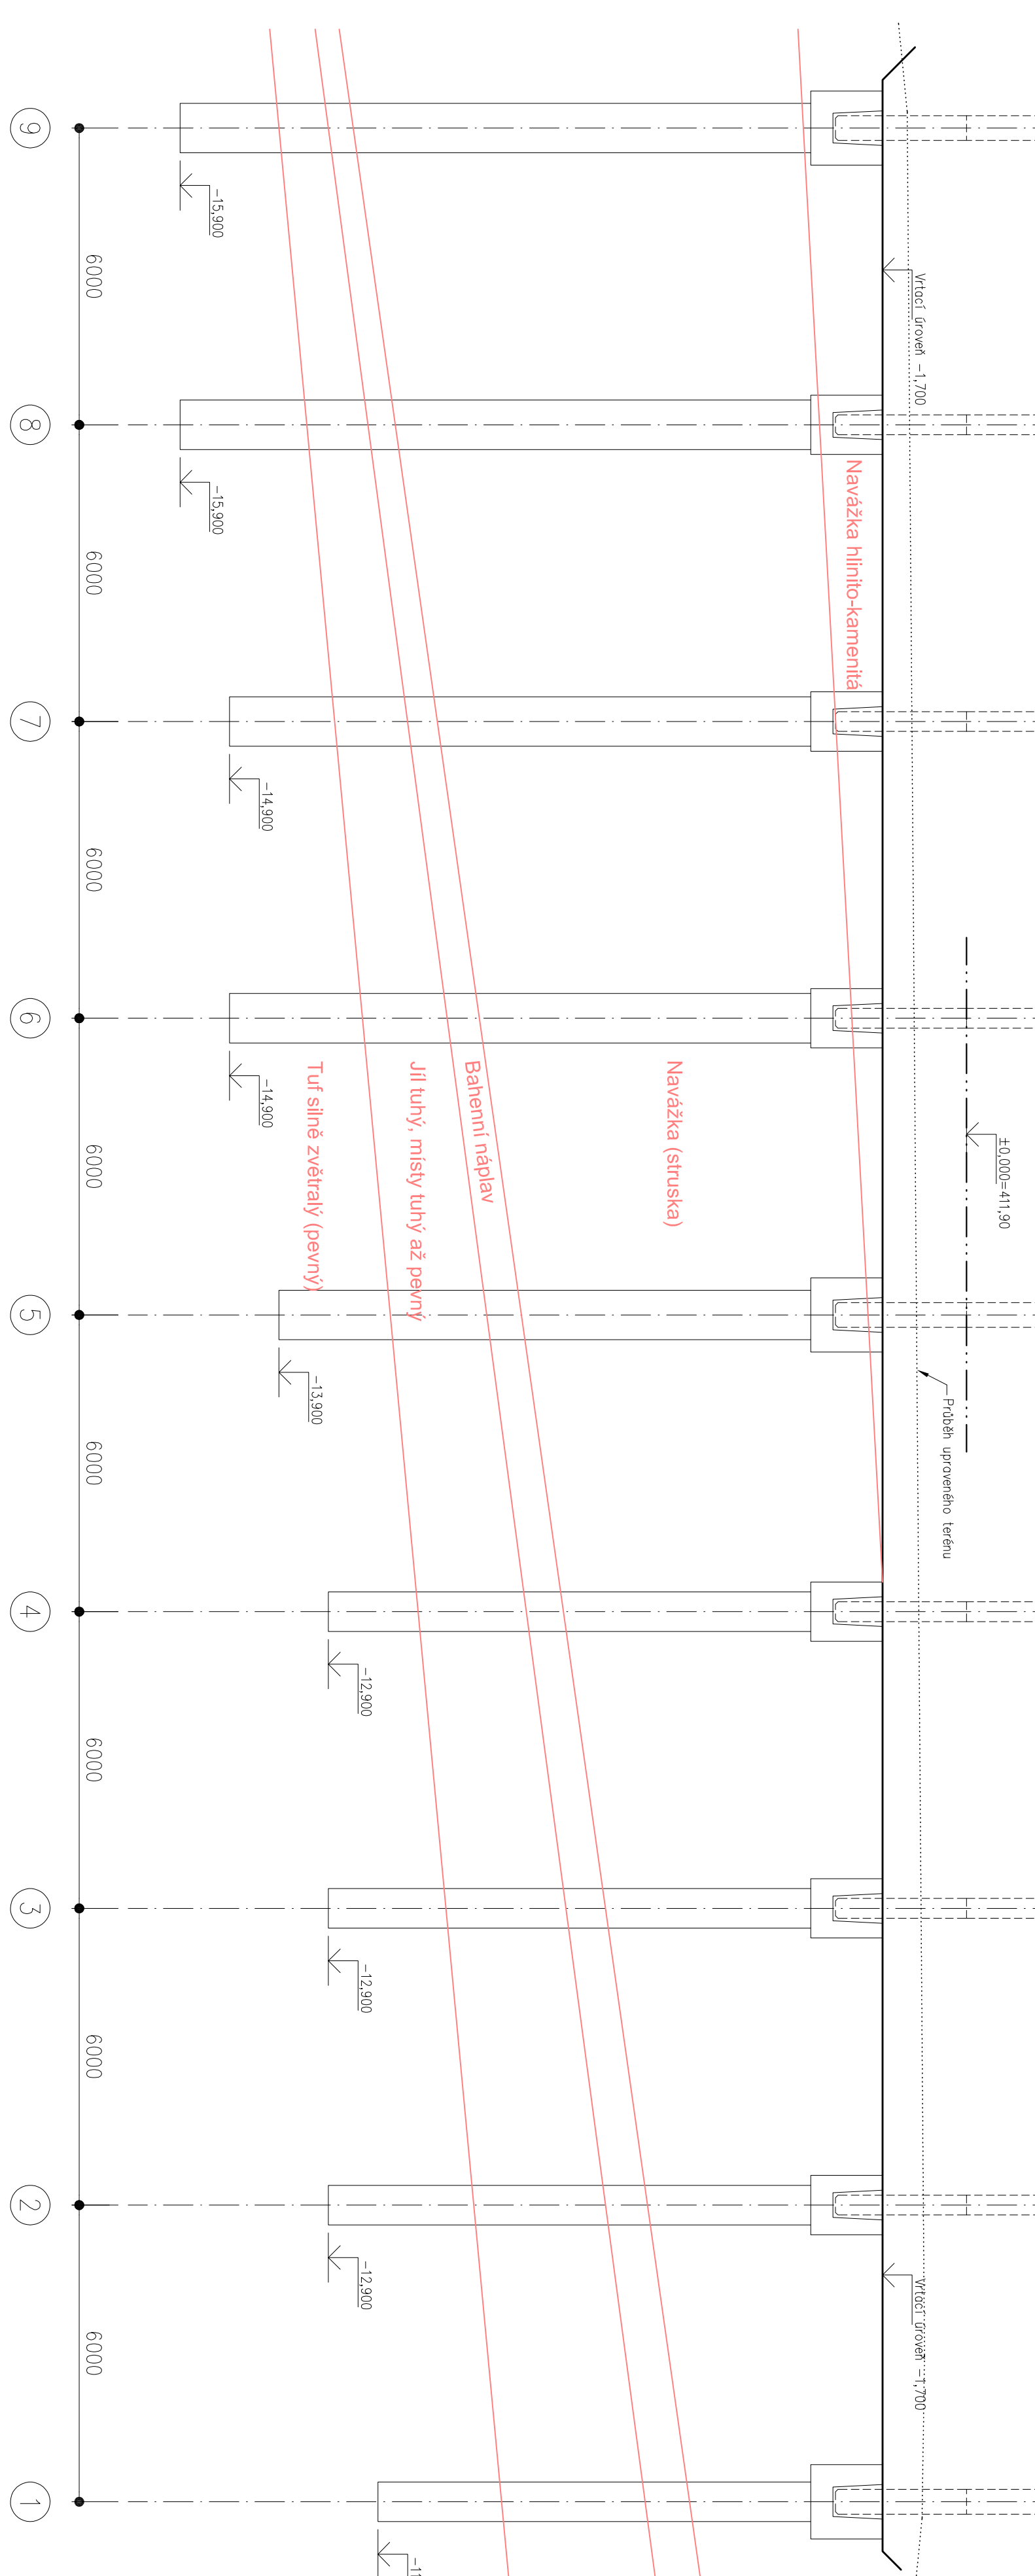


PILOTY V OSE "1"
M 1:100

M 1:100

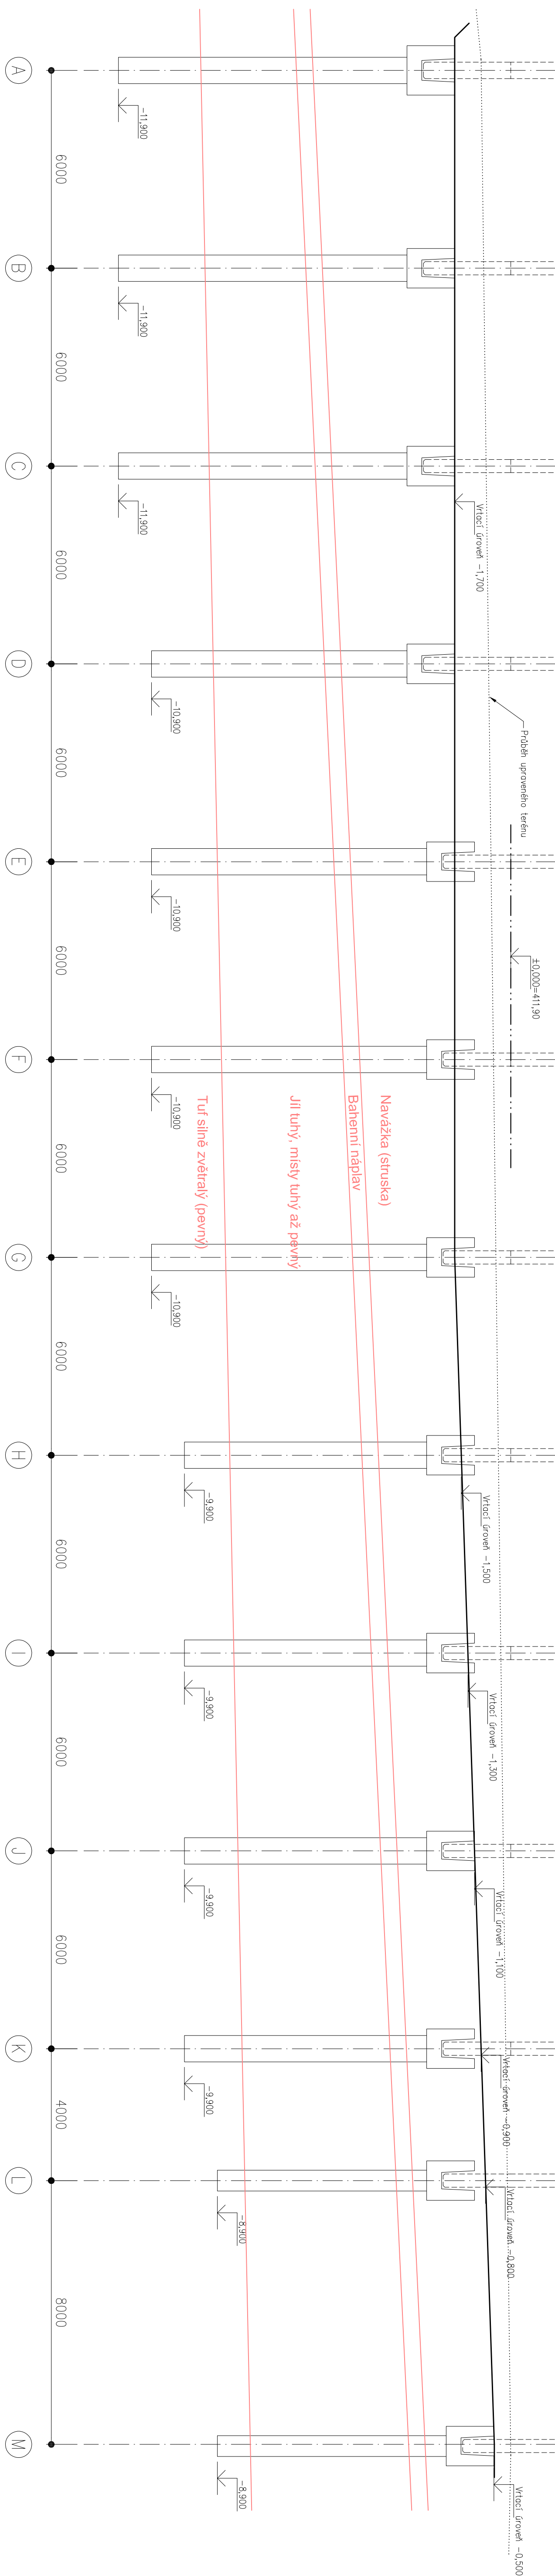

PILOTY V OSE "5"
M 1:100

M 1:100

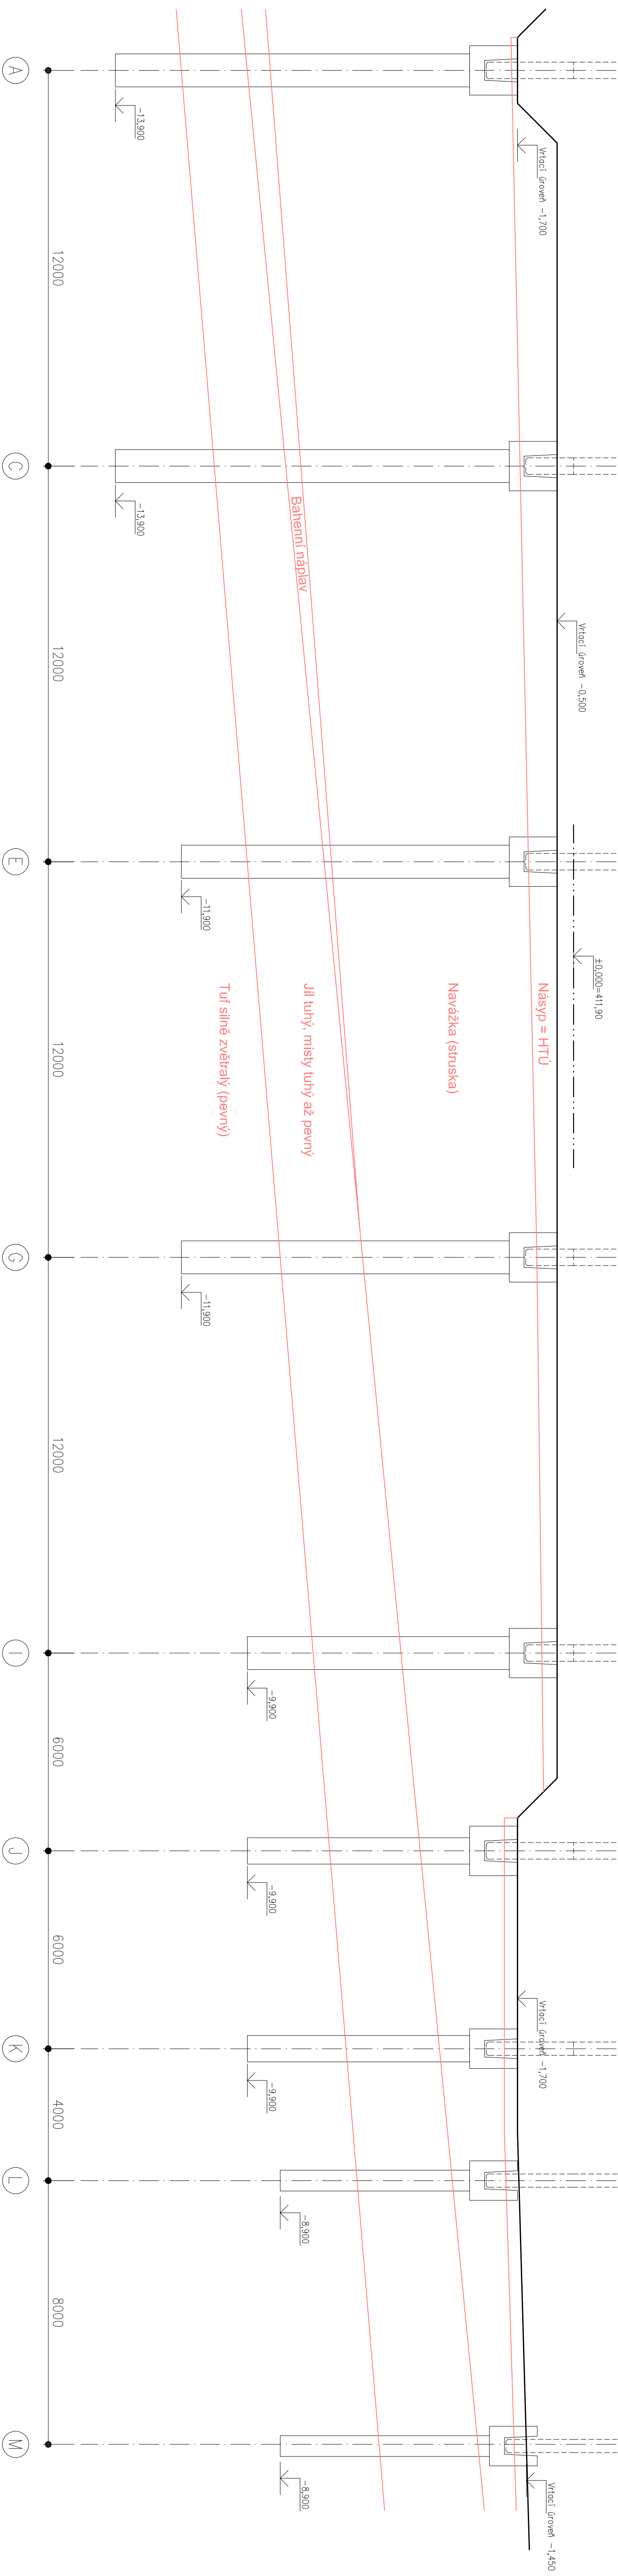

POZNÁMKY:

- [illegible]

VRTATELNOST:

- ORIENTAČNÍ PRO PILOTY JE SJACOVENNA DLE 12ho
- NAVAŽKA STROSKOVA (VČETNĚ PŘÍMĚŠÍ), NOVÁ ZEMLIA V RÁMCI H10: I. třída
 - NAVAŽKA HLINITO-KAMENITÁ, JIL TUFY A PEVNÝ, TUF ZECLA ZVĚTRALÝ: II. třída
 - TUF SILNĚ ZVĚTRALÝ (PŘÍPADNĚ TUF MÍRNĚ ZVĚTRALÝ NEBO NAVESTRALÝ): III. třída

[illegible]