


PŮDORYS 1.NP

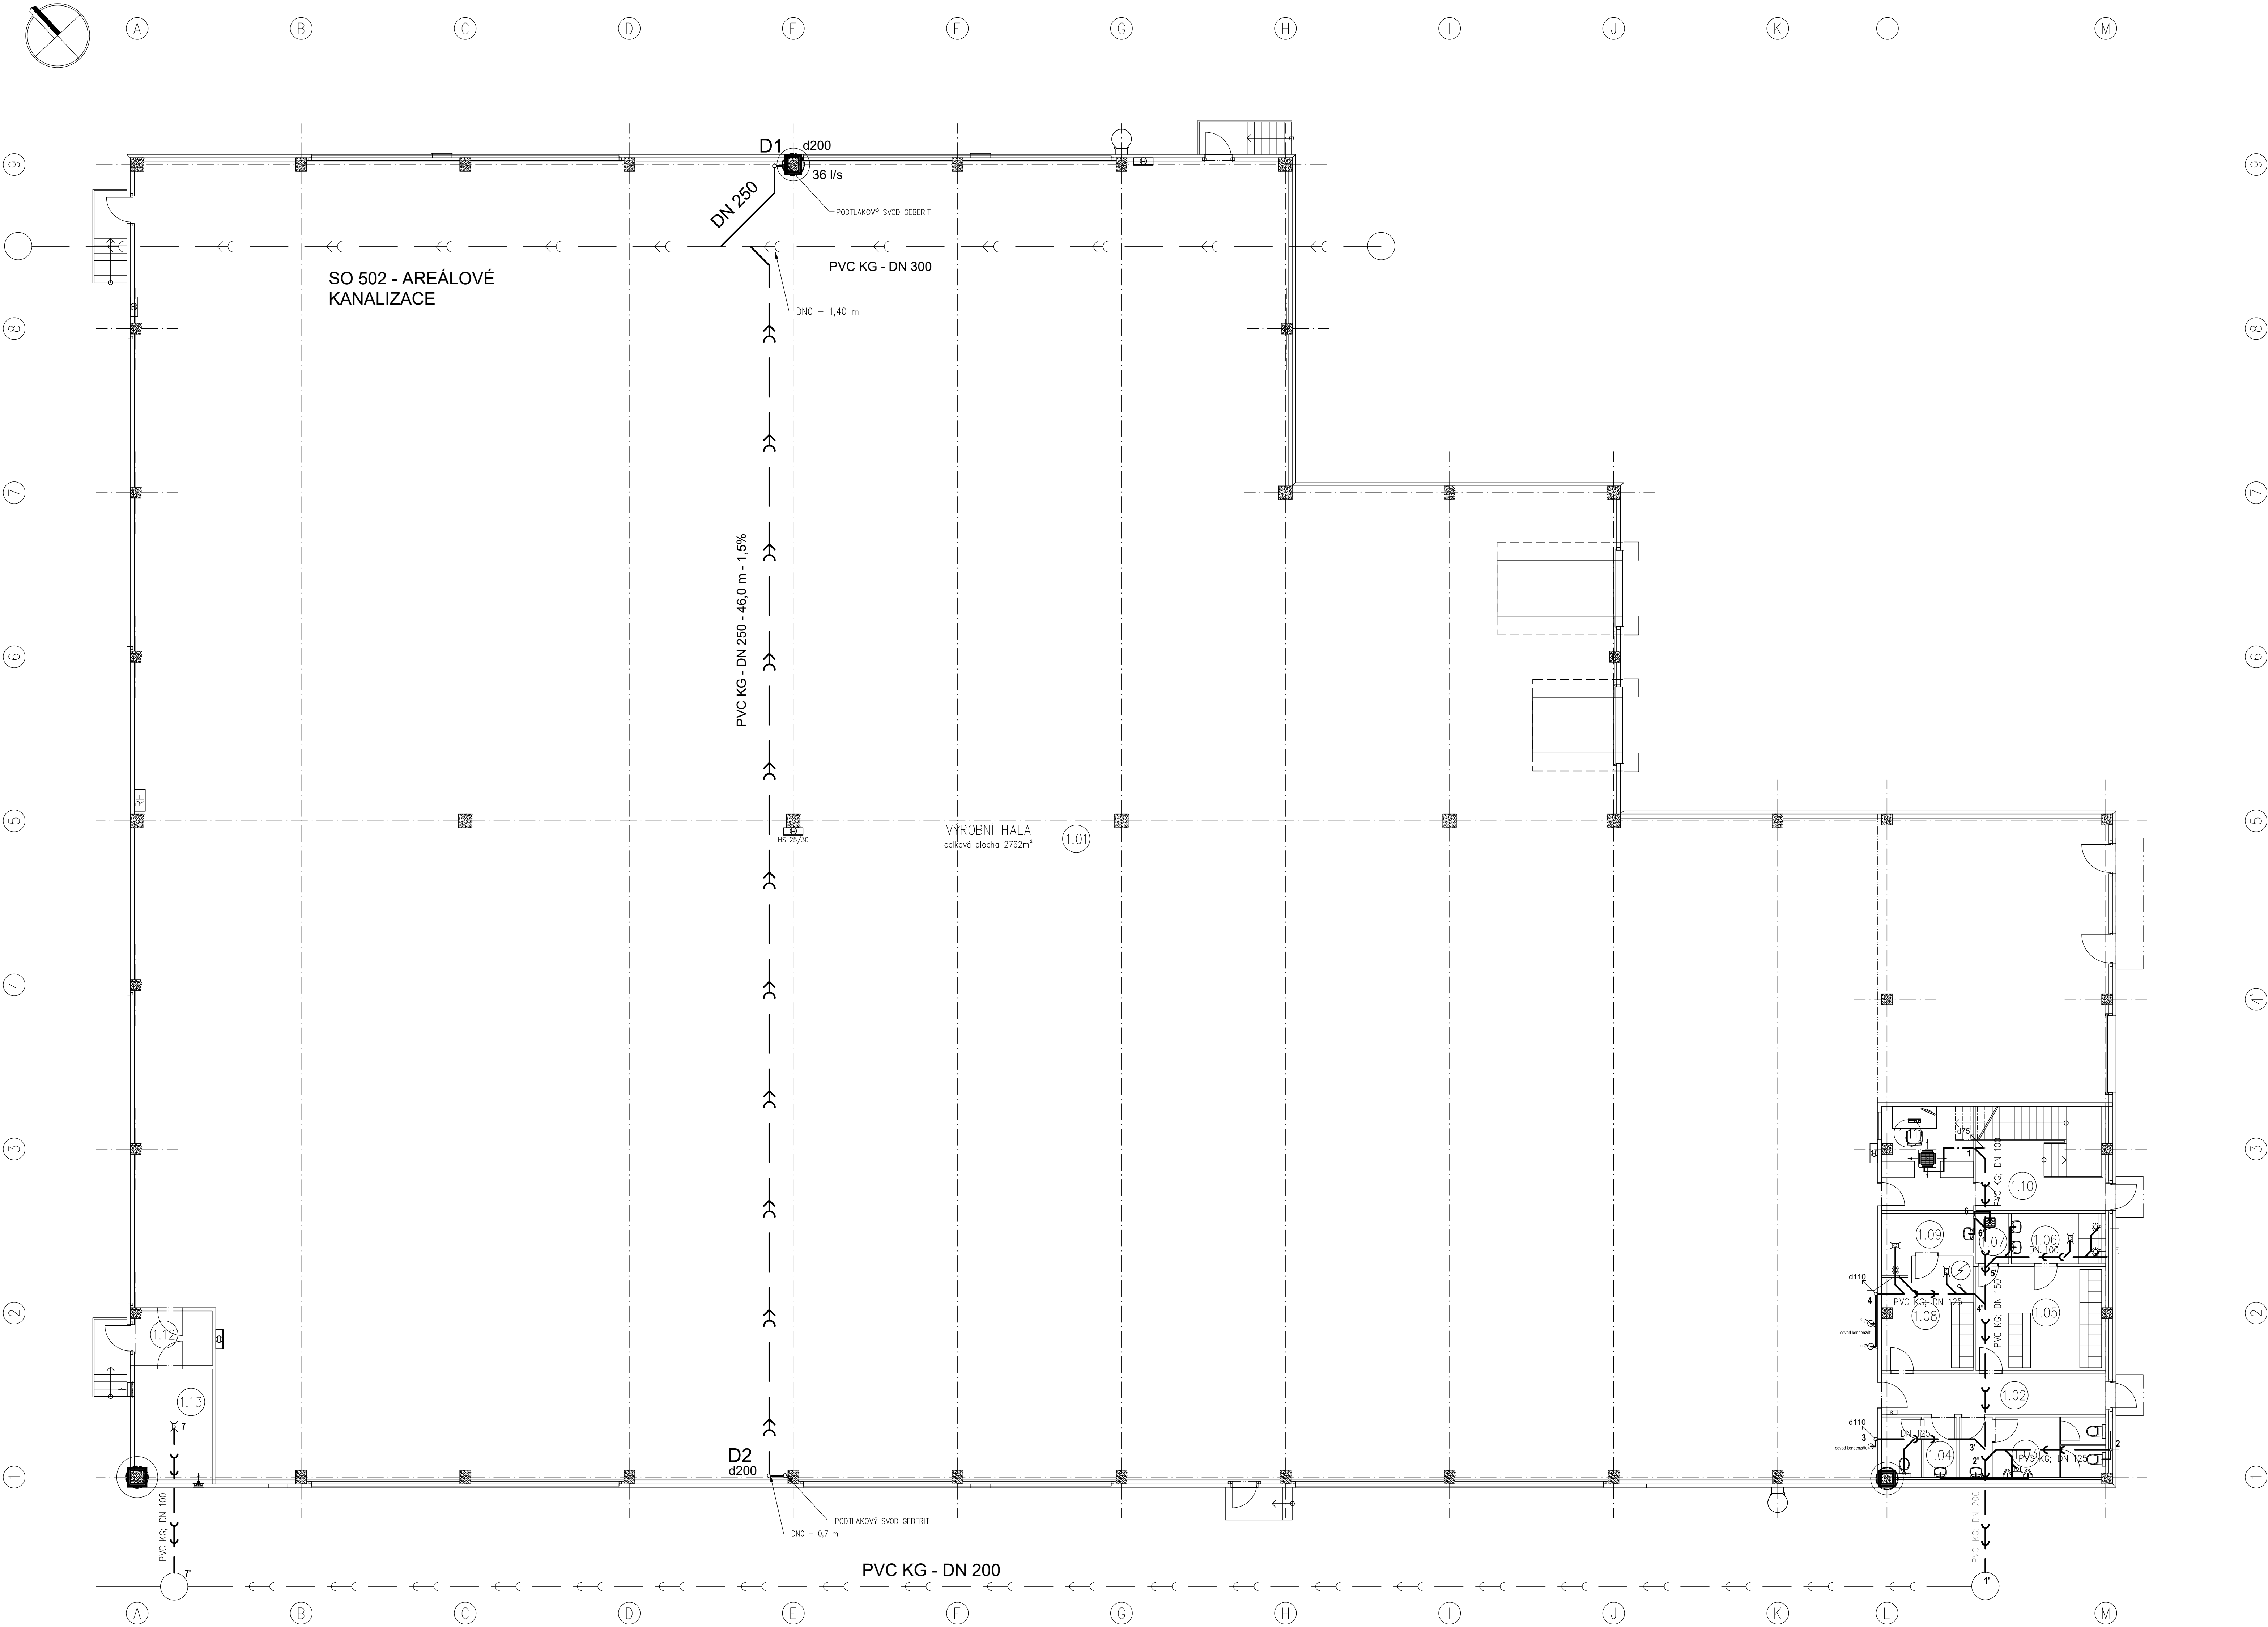

LEGENDA MÍSTNOSTÍ 1.np					
ČÍSLO	ÚČEL	m ²	PODLAHA	STĚNY	STROP
1.01	VÝROBNÍ HALA	2763,0	drátkobeton	sendvičový panel, sádrokarton	trapezový plech
1.02	CHODBA	12,4	keramická dlažba, protiskluznost R9	sádrokarton	rastrový podhled - S.V. 2500mm
1.03	WC - MUŽI	11,6	keramická dlažba, protiskluznost R10	keramický obklad na celou výšku místnosti	SDK podhled - S.V. 2500mm
1.04	WC - ŽENY	5,8	keramická dlažba, protiskluznost R10	keramický obklad na celou výšku místnosti	SDK podhled - S.V. 2500mm
1.05	ŠATNA MUŽI	18,0	keramická dlažba, protiskluznost R10	omyvatelný nátěr na celou výšku místnosti	rastrový podhled - S.V. 2500mm
1.06	UMÝVÁRNA MUŽI	6,4	keramická dlažba, protiskluznost R10	keramický obklad na celou výšku místnosti	SDK podhled - S.V. 2500mm
1.07	ÚKLIDOVÁ KOMORA	2,2	keramická dlažba, protiskluznost R10	keramický obklad na celou výšku místnosti	SDK podhled - S.V. 2500mm
1.08	ŠATNA ŽENY	12,8	keramická dlažba, protiskluznost R10	omyvatelný nátěr na celou výšku místnosti	rastrový podhled - S.V. 2500mm
1.09	UMÝVÁRNA ŽENY	5,9	keramická dlažba, protiskluznost R10	keramický obklad na celou výšku místnosti	SDK podhled - S.V. 2500mm
1.10	CHODBA	18,1	keramická dlažba, protiskluznost R9	sádrokarton	rastrový podhled - S.V. 2800mm
1.11	KANCELÁŘ MISTRA	12,6	drátkobeton	sádrokarton	rastrový podhled - S.V. 2800mm
1.12	CHODBA	5,6	drátkobeton	sádrokarton	SDK podhled
1.13	TECHNICKÁ MÍSTNOST	11,4	drátkobeton	sendvičový panel, sádrokarton	SDK podhled

±0,000 = 411,90 m n.m. - ÚROVEŇ ČISTÉ PODLAHY HALY
VÝŠKOVÝ SYSTÉM BpV
SOUŘADNICOVÝ SYSTÉM JTSK

0 1000 2000 3000 4000 5000 6000 7000 8000 9000 10000 11000 12000 13000 14000 15000mm									
ZMĚNA					PROJEKT				
VYPRACOVAL		Herck		ZODP. PROJEKTANT		Herck			
HLAV. PROJEKTANT		Ing. Třebel		DIC. SOUBOR					
OBJEDNATEL		MOBAY DESIGN s.r.o., Huskova 1187/25, 326 00 Písek							
KRAJ		KARLOVARSKÝ		OEC		OSTROV			
STAVEBNÍK		EHC CZECH s.r.o., ZÁVODNÍ 278, 360 18 KARLOVY VARY, IČ: 27970345							
STAVBA		EHC CZECH - Podnikatelský inkubátor KANOV - pobočka OSTROV							
OBJEKT		SO 201 - VÝROBNÍ A SKLADOVÁ HALA						STUPEŇ	
		Zdravotně technické instalace						DPS	
								DATUM	
								ÚNOR 2018	
								POČET A4	
								12	
								ČÍSLO ZAK.	
OBSAH		PŮDORYS 1. NP - KANALIZACE						MĚŘITKO	
								1:100	
								Č. VÝKRESU	
								D.2.4.1.1	
TATO DOKUMENTACE JE VYŠEDINOU MAJETNÍKEM ZHOTOVITELNÉ. NESMÍ BYT POUŽITA A KOPÍROVÁNA BEZ PÍSOUMNÉHO SOUHLASU. JI PŘEDÁNÍ ŽE JINAK SI NEKLADEME BEZ PŘEDPOKLADU POVOLENÍ ZHOTOVITELNÉ.									