
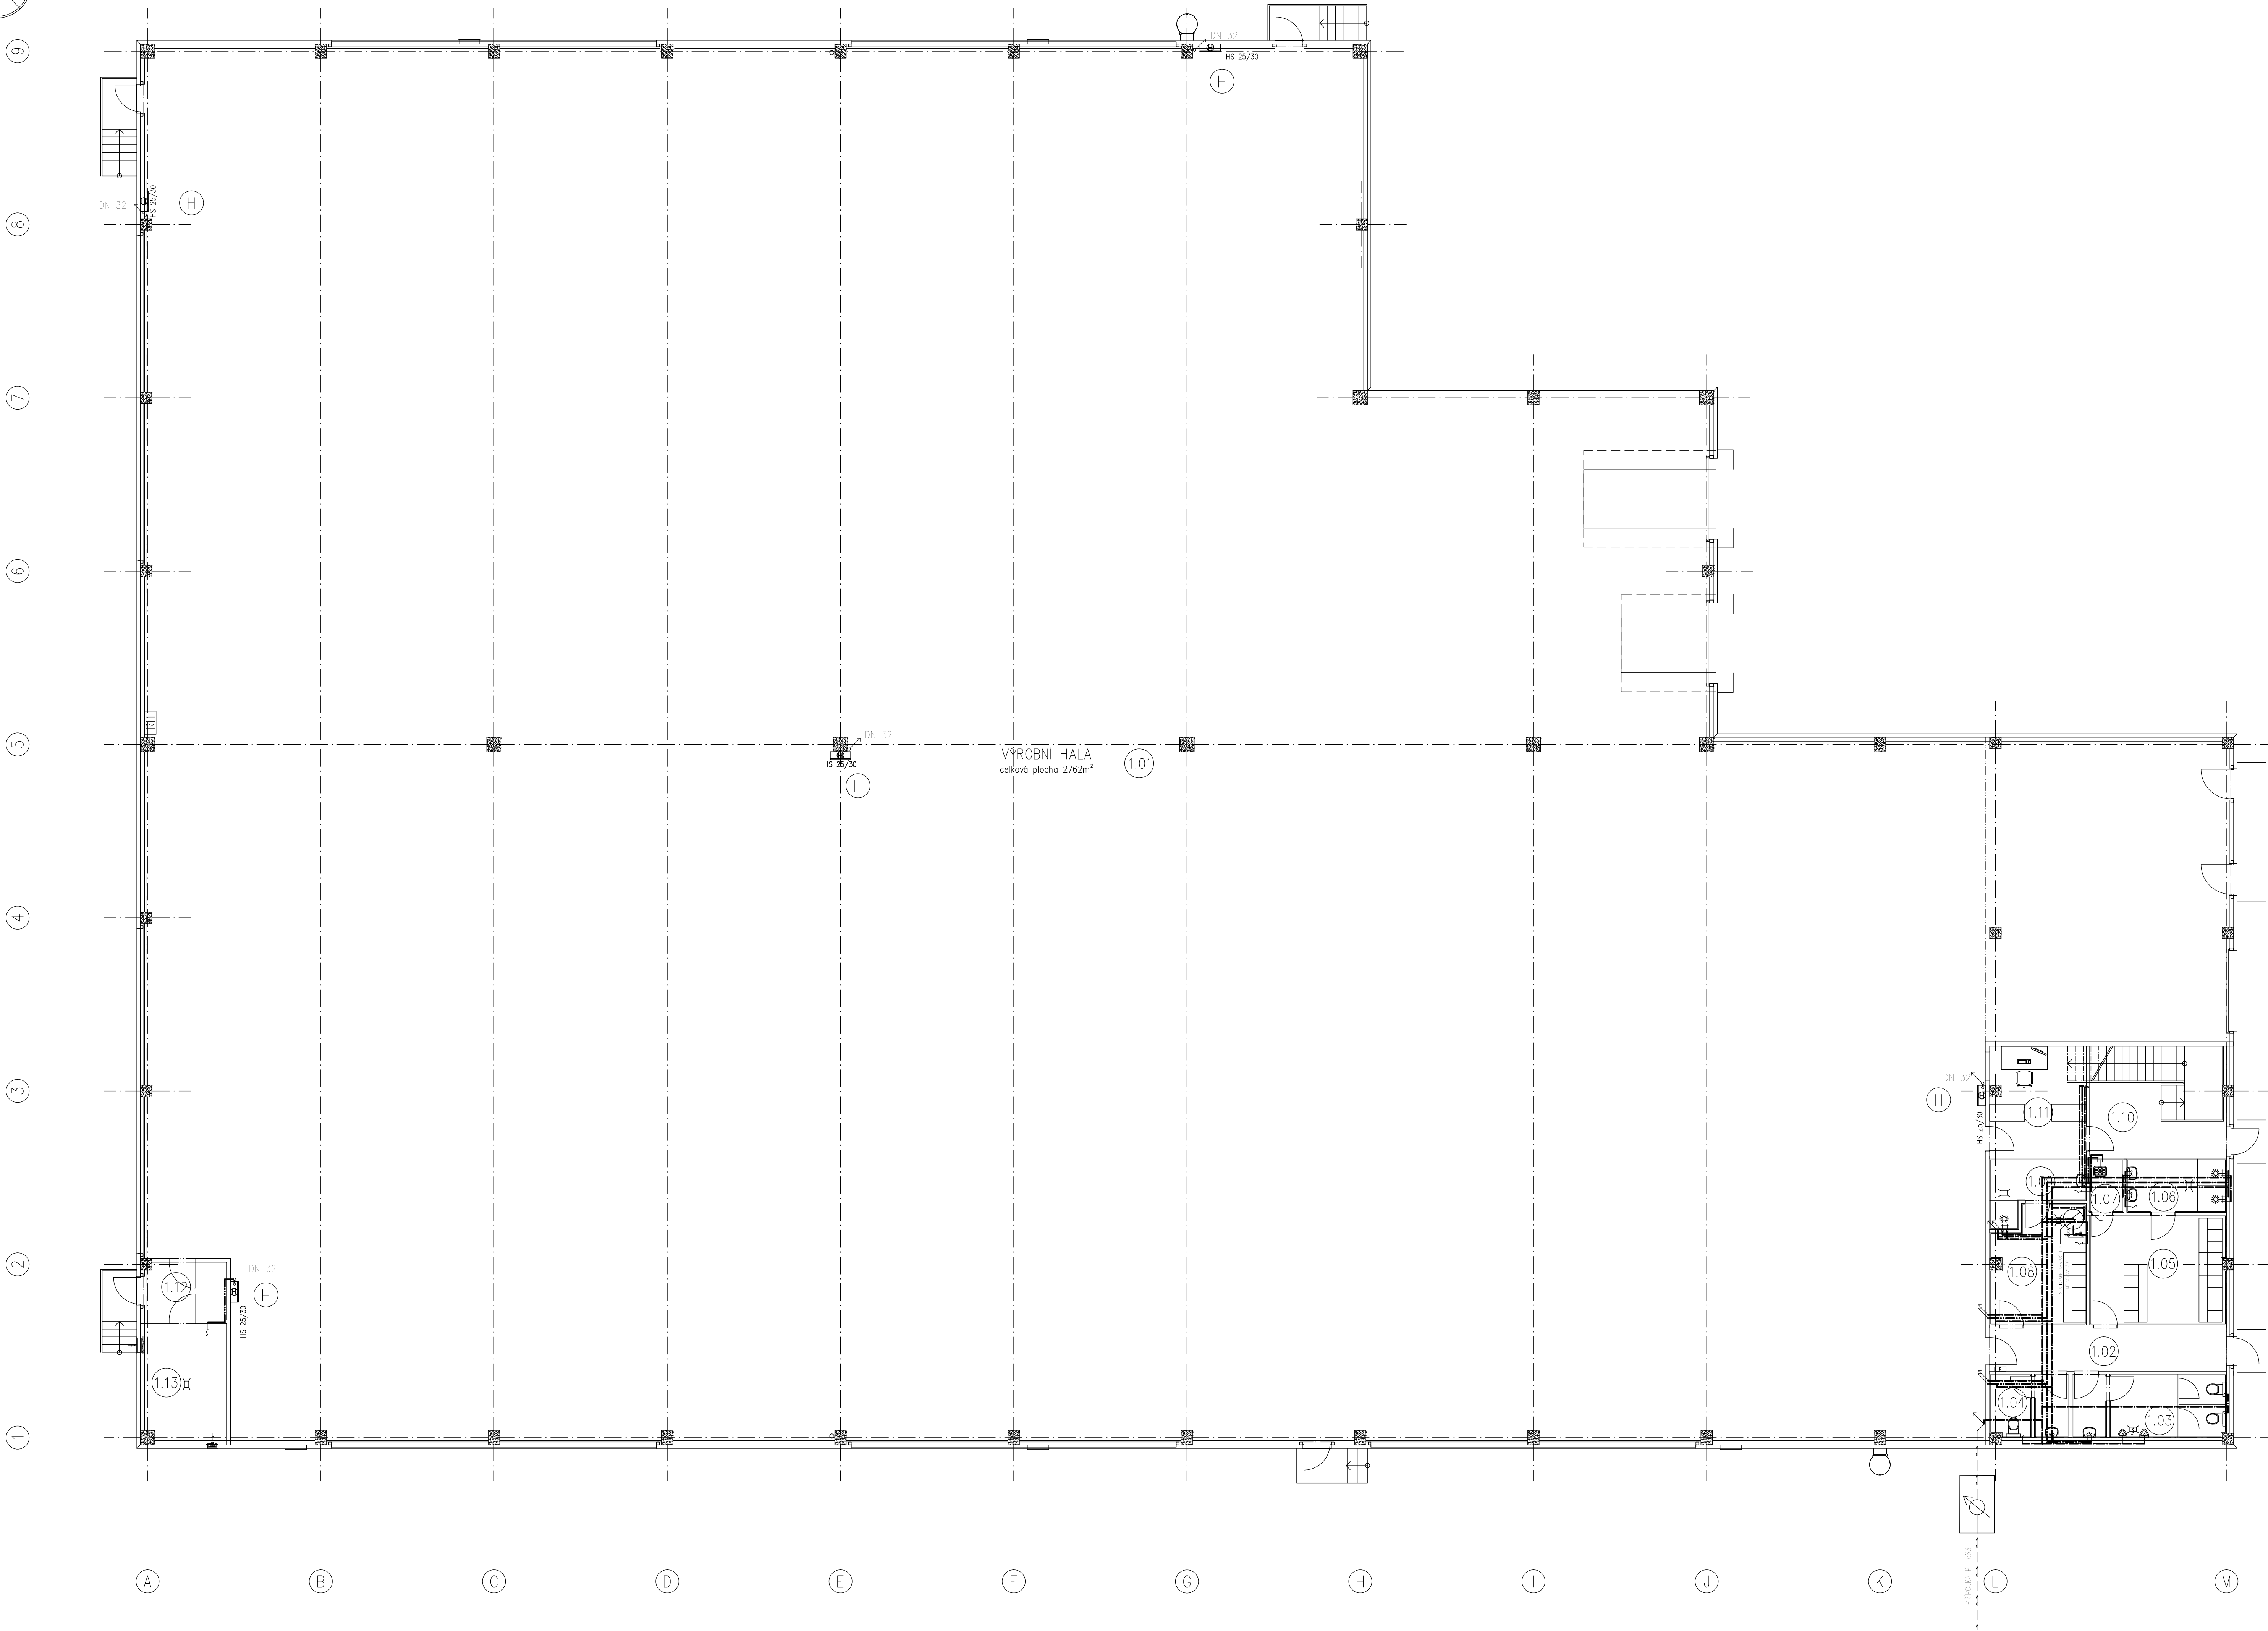


PŮDORYS 1.NP
M 1:100

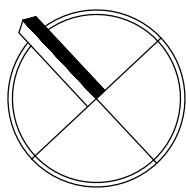

LEGENDA MÍSTNOSTÍ 1.np					
ČÍSLO	ÚČEL	m²	PODLAHA	STĚNY	STROP
1.01	VÝROBNÍ HALA	2763,0	drátkobeton	sendvičový panel, sádrokarton	trapezový plech
1.02	CHODBA	12,4	keramická dlažba, protiskluznost R9	sádrokarton	rastrový podhled - S.V. 2500mm
1.03	WC - MUŽI	11,6	keramická dlažba, protiskluznost R10	keramický obklad na celou výšku místnosti	SDK podhled - S.V. 2500mm
1.04	WC - ŽENY	5,8	keramická dlažba, protiskluznost R10	keramický obklad na celou výšku místnosti	SDK podhled - S.V. 2500mm
1.05	ŠATNA MUŽI	18,0	keramická dlažba, protiskluznost R10	omyvatelný nátěr na celou výšku místnosti	rastrový podhled - S.V. 2500mm
1.06	UMÝVÁRNA MUŽI	6,4	keramická dlažba, protiskluznost R10	keramický obklad na celou výšku místnosti	SDK podhled - S.V. 2500mm
1.07	ÚKLIDOVÁ KOMORA	2,2	keramická dlažba, protiskluznost R10	keramický obklad na celou výšku místnosti	SDK podhled - S.V. 2500mm
1.08	ŠATNA ŽENY	12,8	keramická dlažba, protiskluznost R10	omyvatelný nátěr na celou výšku místnosti	rastrový podhled - S.V. 2500mm
1.09	UMÝVÁRNA ŽENY	5,9	keramická dlažba, protiskluznost R10	keramický obklad na celou výšku místnosti	SDK podhled - S.V. 2500mm
1.10	CHODBA	18,1	keramická dlažba, protiskluznost R9	sádrokarton	rastrový podhled - S.V. 2800mm
1.11	KANCELÁŘ MISTRA	12,6	drátkobeton	sádrokarton	rastrový podhled - S.V. 2800mm
1.12	CHODBA	5,6	drátkobeton	sádrokarton	SDK podhled
1.13	TECHNICKÁ MÍSTNOST	11,4	drátkobeton	sendvičový panel, sádrokarton	SDK podhled

LEGENDA

- STUDENÁ VODA - TR. PLAST
- TEPLÁ UŽITKOVÁ VODA - TR. PLAST.
- CIRKULACE - TR. PLAST
- POŽÁRNÍ VODA - TR. OCEL. POZINK.

H VNITŘNÍ POŽÁRNÍ HYDRANTOVÝ SYSTÉM
DN 25, S TVAROVÉ STÁLOU HADICI DL. 30

VEŠKERÉ ROZVODY BUDOU OPATŘENY TEPELNOU IZOLACÍ
POZNÁMKA :

±0,000 = 411,90 m n.m. - ÚROVEŇ ČISTÉ PODLAHY HALY
VÝŠKOVÝ SYSTÉM Bpv
SOUŘADNICOVÝ SYSTÉM JTSK

ZMĚNA		PROJEKT	
VYPRACOVAL	Hercik	ZODP. PROJEKTANT	Hercik
HLAV. PROJEKTANT	Ing. Třebel	DIG. SOUBOR	
OBJEDNATEL	MOBAY DESIGN s.r.o., Huskova 1187/25, 326 00 Písek		
KRAJ	KARLOVARSKÝ	OBEC	OSTROV
STAVEBNÍK	EHC CZECH s.r.o., ZÁVODNÍ 278, 360 18 KARLOVY VARY, IČ. 27970345		
STAVBA	EHC CZECH - Podnikatelský inkubátor KANOV - pobočka OSTROV		
OBJEKT	SO 201 - VÝROBNÍ A SKLADOVÁ HALA Zdravotně technické instalace		
OBSAH	PŮDORYS 1.NP - VODOVOD		
		STUPEŇ	DPS
		DATUM	ONOR 2018
		POČET A4	12
		ČÍSLO ZAK.	
		MĚŘÍTKO	Č. VÝKRESU
		1:100	D.2.4.1.2