

(A)

(B)

C

(D)

⑤

F

⑥


(H)

①

K

Ⓛ

(M)

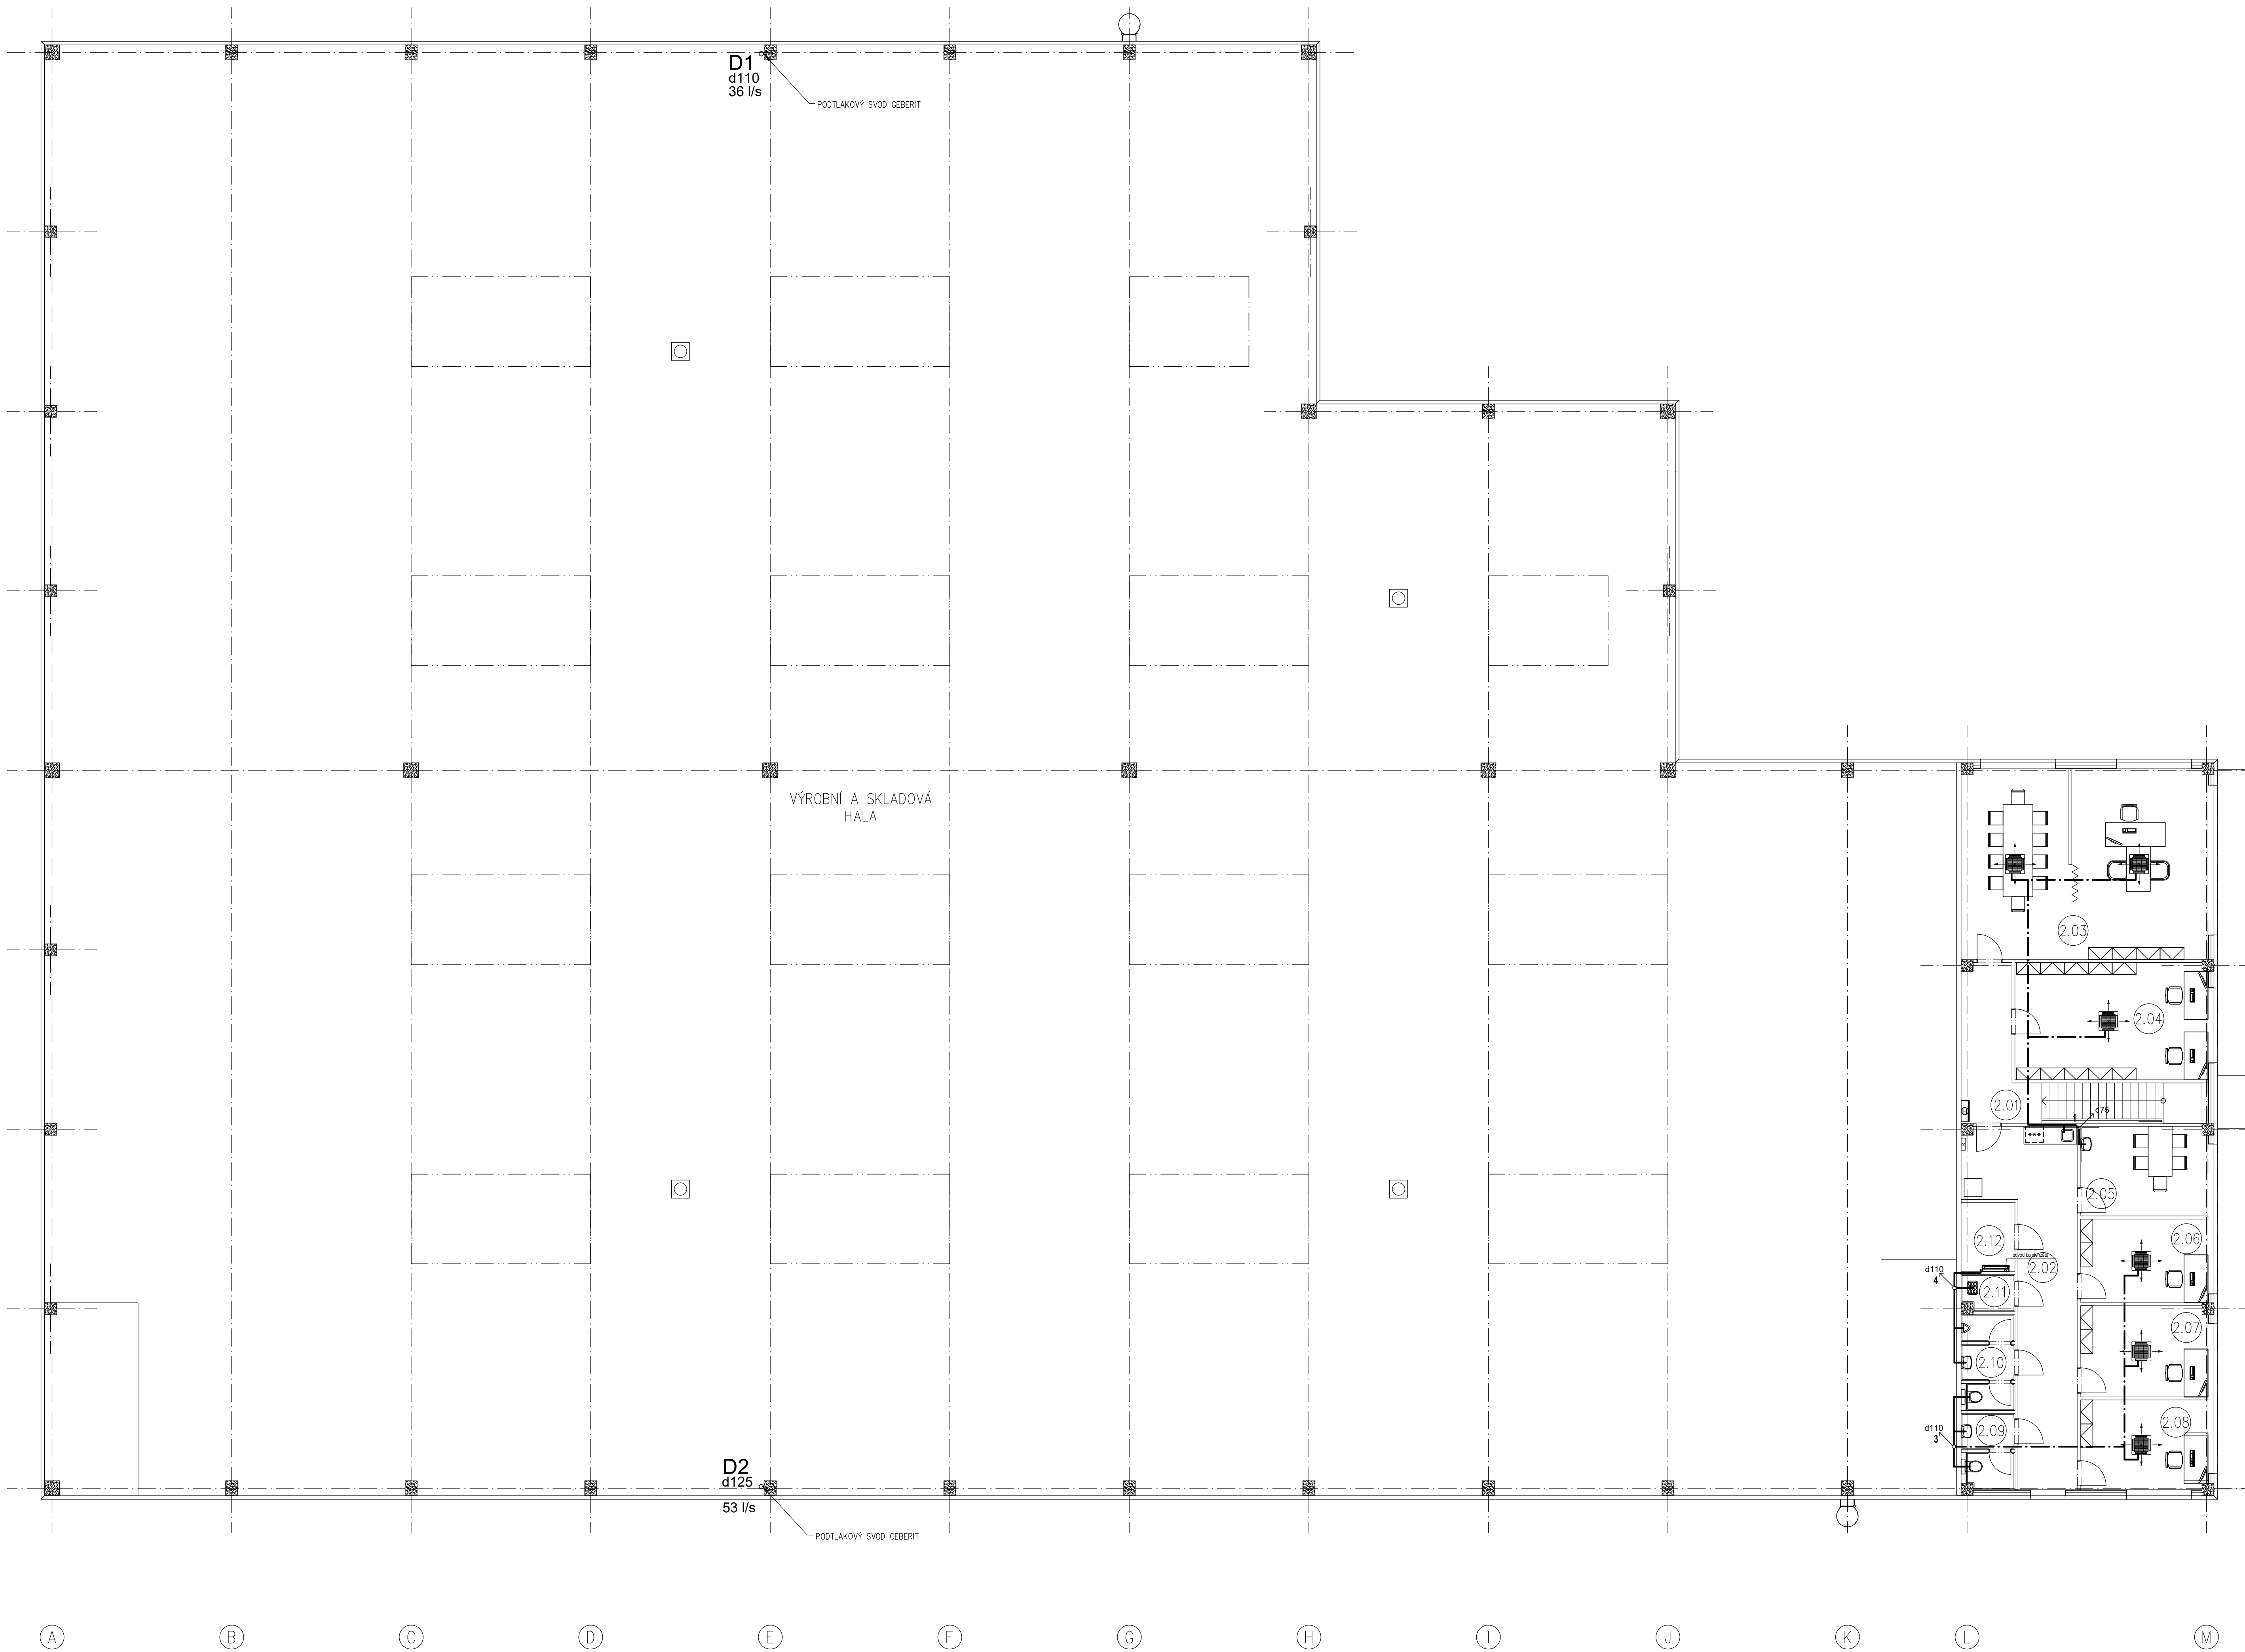

LEGENDA MÍSTNOSTÍ 2.np					
ČÍSLO	ÚČEL	m²	PODLAHA	STĚNY	STROP
2.01	CHODBA	17,9	keramická dlažba	sádrokarton	SDK s požární odolností S.V. 2800mm
2.02	CHODBA	28,8	keramická dlažba	sádrokarton, keramický obklad za linkou	rastrový podhled - S.V. 2800mm
2.03	KANCELÁŘ VEDOUČÍHO, ZASEDACÍ MÍSTNOST	52,2	laminátová podlaha	sádrokarton	rastrový podhled - S.V. 2800mm
2.04	KANCELÁŘ	25,3	laminátová podlaha	sádrokarton	rastrový podhled - S.V. 2800mm
2.05	DENNÍ MÍSTNOST	12,7	keramická dlažba	sádrokarton, keramický obklad za linkou	rastrový podhled - S.V. 2800mm
2.06	KANCELÁŘ	11,9	laminátová podlaha	sádrokarton	rastrový podhled - S.V. 2800mm
2.07	KANCELÁŘ	12,9	laminátová podlaha	sádrokarton	rastrový podhled - S.V. 2800mm
2.08	KANCELÁŘ	12,7	laminátová podlaha	sádrokarton	rastrový podhled - S.V. 2800mm
2.09	WC - ŽENY	4,2	keramická dlažba, protiskluznost R10	keramický obklad na celou výšku místnosti	SDK podhled - S.V. 2500mm
2.10	WC - MUŽI	5,4	keramická dlažba, protiskluznost R10	keramický obklad na celou výšku místnosti	SDK podhled - S.V. 2500mm
2.11	ÚKLIDOVÁ KOMORA	2,1	keramická dlažba, protiskluznost R10	keramický obklad na celou výšku místnosti	SDK podhled - S.V. 2500mm
2.12	SERVER	4,1	antistatická PVC	sádrokarton	rastrový podhled - S.V. 2500mm

ŽIVNA		PROVEDL	
VYPRACOVAL	Herck	ZODP. PROJEKTANT	Herck
HLAV. PROJEKTANT	Ing. Trebel	DIC. SOUBOR	
OBJEDNATEL	N080a SEUSOR s.r.o., Houdkovo 1187/25, 326 00 Písek		
KRAJ	KARLOVARSKÝ	OBC	OSTROV
STAVEBNÍK	EHC CZECH s.r.o., ZÁVODNÍ 278, 300 18 KARLOVÝ VARY, č. 279/70345		
OBJEKT	EHC CZECH s.r.o., ZÁVODNÍ 278, 300 18 KARLOVÝ VARY, č. 279/70345		
STAVBA	SO 201 – VÝROBNÍ A SKLADOVÁ HALA Zdravotně technické instalace		
OBSAH	PŮDORYS 2. NP - KANALIZACE		
		STUPEŇ	DPS
		DATUM	ÚNOR 2018
		POČET A4	12
		ČÍSLO ZÁK.	
		MEŘÍTKO	Č. VÝKRESU
		1:100	D.2.4.1.3

TATO DOKUMENTACE JE DUŠEVNÍM MAJETKEM ZHOTOVITELE. NESMÍ BÝT POUŽITA A KOPÍROVÁNA TŘETÍ OSOBOU, JÍ PŘEDÁNA ČI JINAK S NÍ NAKLÁDÁNO BEZ PÍSEMNÉHO POVOLENÍ ZHOTOVITELE.