
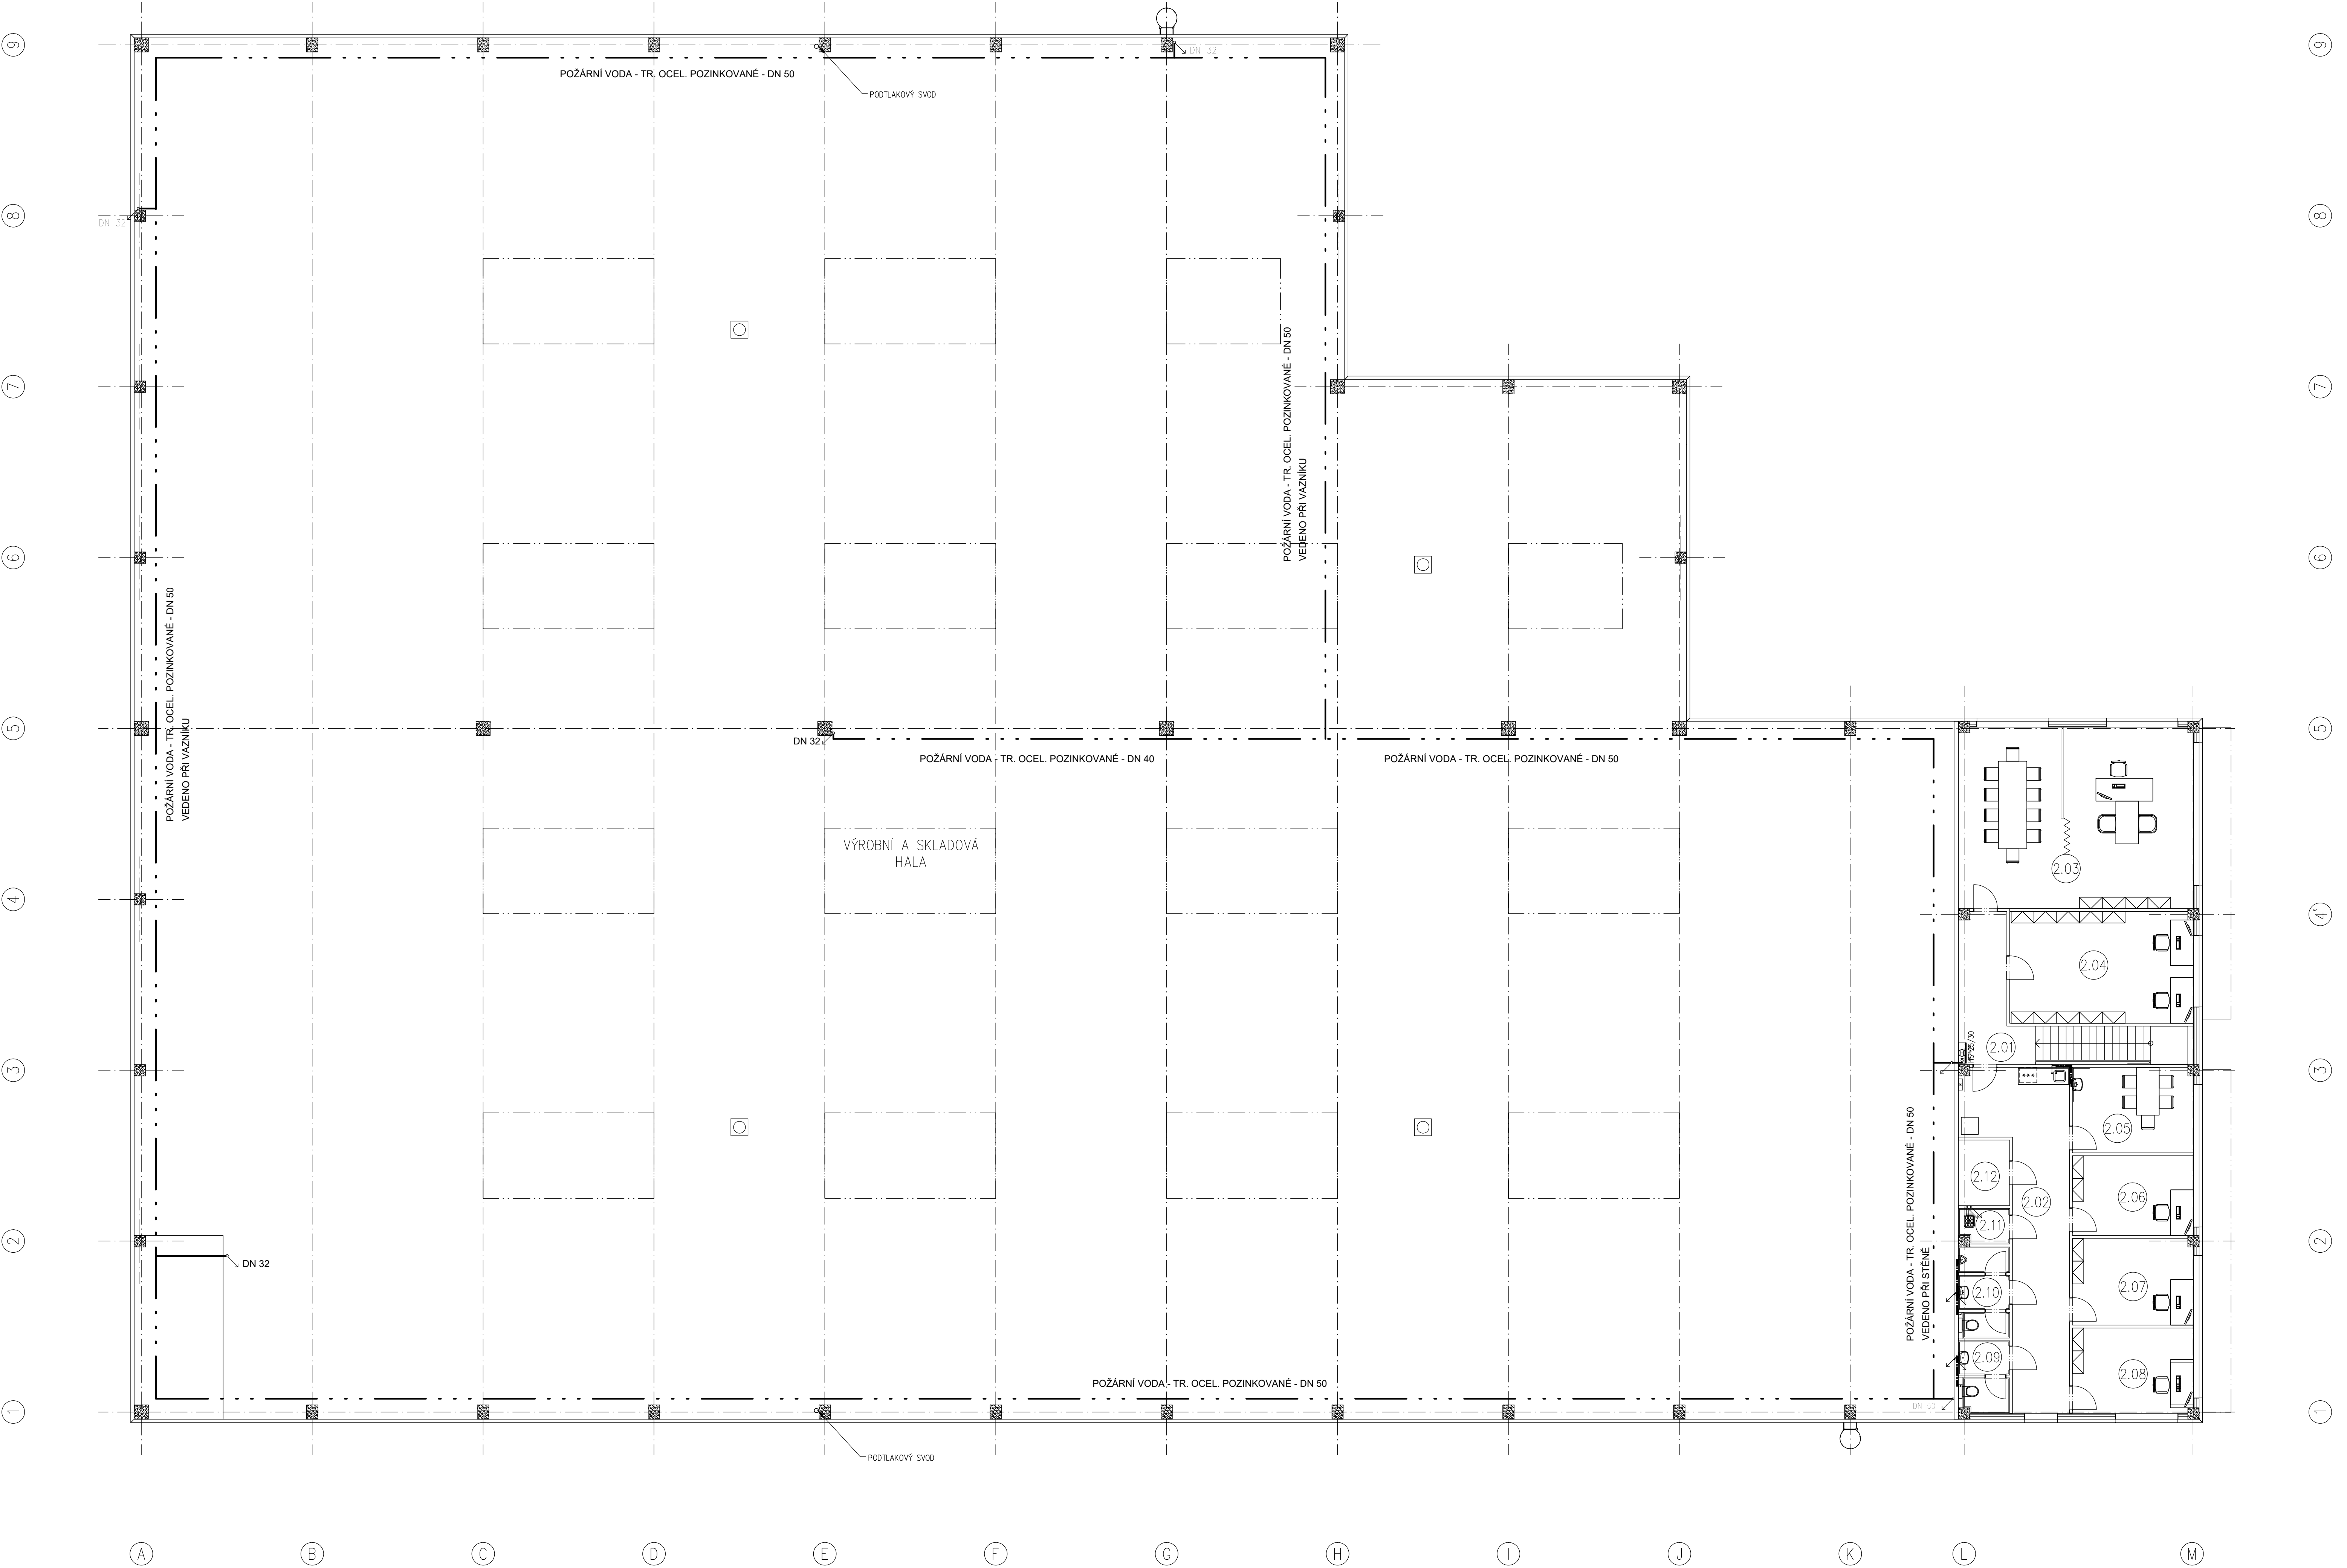


PŮDORYS 2.NP
M 1:100

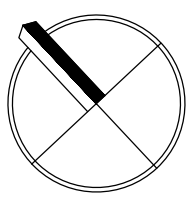

LEGENDA MÍSTNOSTÍ 2.np					
ČÍSLO	ÚČEL	m²	PODLAHA	STĚNY	STROP
2.01	CHODBA	17,9	keramická dlažba	sádrokarton	SDK s požární odolností S.V. 2800mm
2.02	CHODBA	28,8	keramická dlažba	sádrokarton, keramický obklad za linkou	rastrový podhled - S.V. 2800mm
2.03	KANCELÁŘ VEDOUČÍHO, ZASEDACÍ MÍSTNOST	52,2	laminátová podlaha	sádrokarton	rastrový podhled - S.V. 2800mm
2.04	KANCELÁŘ	25,3	laminátová podlaha	sádrokarton	rastrový podhled - S.V. 2800mm
2.05	DENNÍ MÍSTNOST	12,7	keramická dlažba	sádrokarton, keramický obklad za linkou	rastrový podhled - S.V. 2800mm
2.06	KANCELÁŘ	11,9	laminátová podlaha	sádrokarton	rastrový podhled - S.V. 2800mm
2.07	KANCELÁŘ	12,9	laminátová podlaha	sádrokarton	rastrový podhled - S.V. 2800mm
2.08	KANCELÁŘ	12,7	laminátová podlaha	sádrokarton	rastrový podhled - S.V. 2800mm
2.09	WC - ŽENY	4,2	keramická dlažba, protiskluznost R10	keramický obklad na celou výšku místnosti	SDK podhled - S.V. 2500mm
2.10	WC - MUŽI	5,4	keramická dlažba, protiskluznost R10	keramický obklad na celou výšku místnosti	SDK podhled - S.V. 2500mm
2.11	ÚKLADOVÁ KOMORA	2,1	keramická dlažba, protiskluznost R10	keramický obklad na celou výšku místnosti	SDK podhled - S.V. 2500mm
2.12	SERVER	4,1	antistatické PVC	sádrokarton	rastrový podhled - S.V. 2500mm

LEGENDA

- STUDENÁ VODA - TR. PLAST
- TEPLÁ UŽITKOVÁ VODA - TR. PLAST.
- CIRKULACE - TR. PLAST
- POŽÁRNÍ VODA - TR. OCEL. POZINK.

H

VNITŘNÍ POŽÁRNÍ HYDRANTOVÝ SYSTÉM
DN 25, S TVAROVÉ STÁLOU HADICÍ DL. 30

VEŠKERÉ ROZVODY BUDOU OPATŘENY TEPELNOU IZOLACÍ
POZNÁMKA:

±0,000 = 411,90 m n.m. - ÚROVEŇ ČISTÉ PODLAHY HALY
VÝŠKOVÝ SYSTÉM Bpv
SOUŘADNICOVÝ SYSTÉM JTSK

ZMĚNA		PROJEKT	
VYPRACOVAL	Hercík	ZODP. PROJEKTANT	Hercík
HĚAV. PROJEKTANT	Ing. Třebel	DIG. SOUBOR	
OBJEDNATEL	MOBAY DESIGN s.r.o., Huskova 1187/25, 326 00 Píseň		
KRAJ	KARLOVARSKÝ	OBEC	OSTROV
STAVEBNÍK	EHK CZECH s.r.o., ZÁVODNÍ 278, 360 18 KARLOVY VARY, IČ: 27970345		
STAVBA	EHK CZECH - Podnikatelský inkubátor KANOV - pobočka OSTROV	STUPEŇ	DPS
OBJEKT	SO 201 - VÝROBNÍ A SKLADOVÁ HALA Zdravotně technické instalace	DATUM	ÚNOR 2018
ČESKÝ ZÁK.		POČET A4	12
Č. VÝKRESU		1:100	D.2.4.1.4

TATO DOKUMENTACE JE SOUČÁSTÍ MATEŘINÉHO DOKUMENTU. NESMÍ BÝT POUŽITA A KOPÍROVÁNA TŘETÍ OSOBOU, JIŽ PŘEDÁVA O JINAK S NÍ NAKLÁDÁNÍ BEZ PŘEDCHOZÍHO POVOLENÍ DOKUMENTU.