
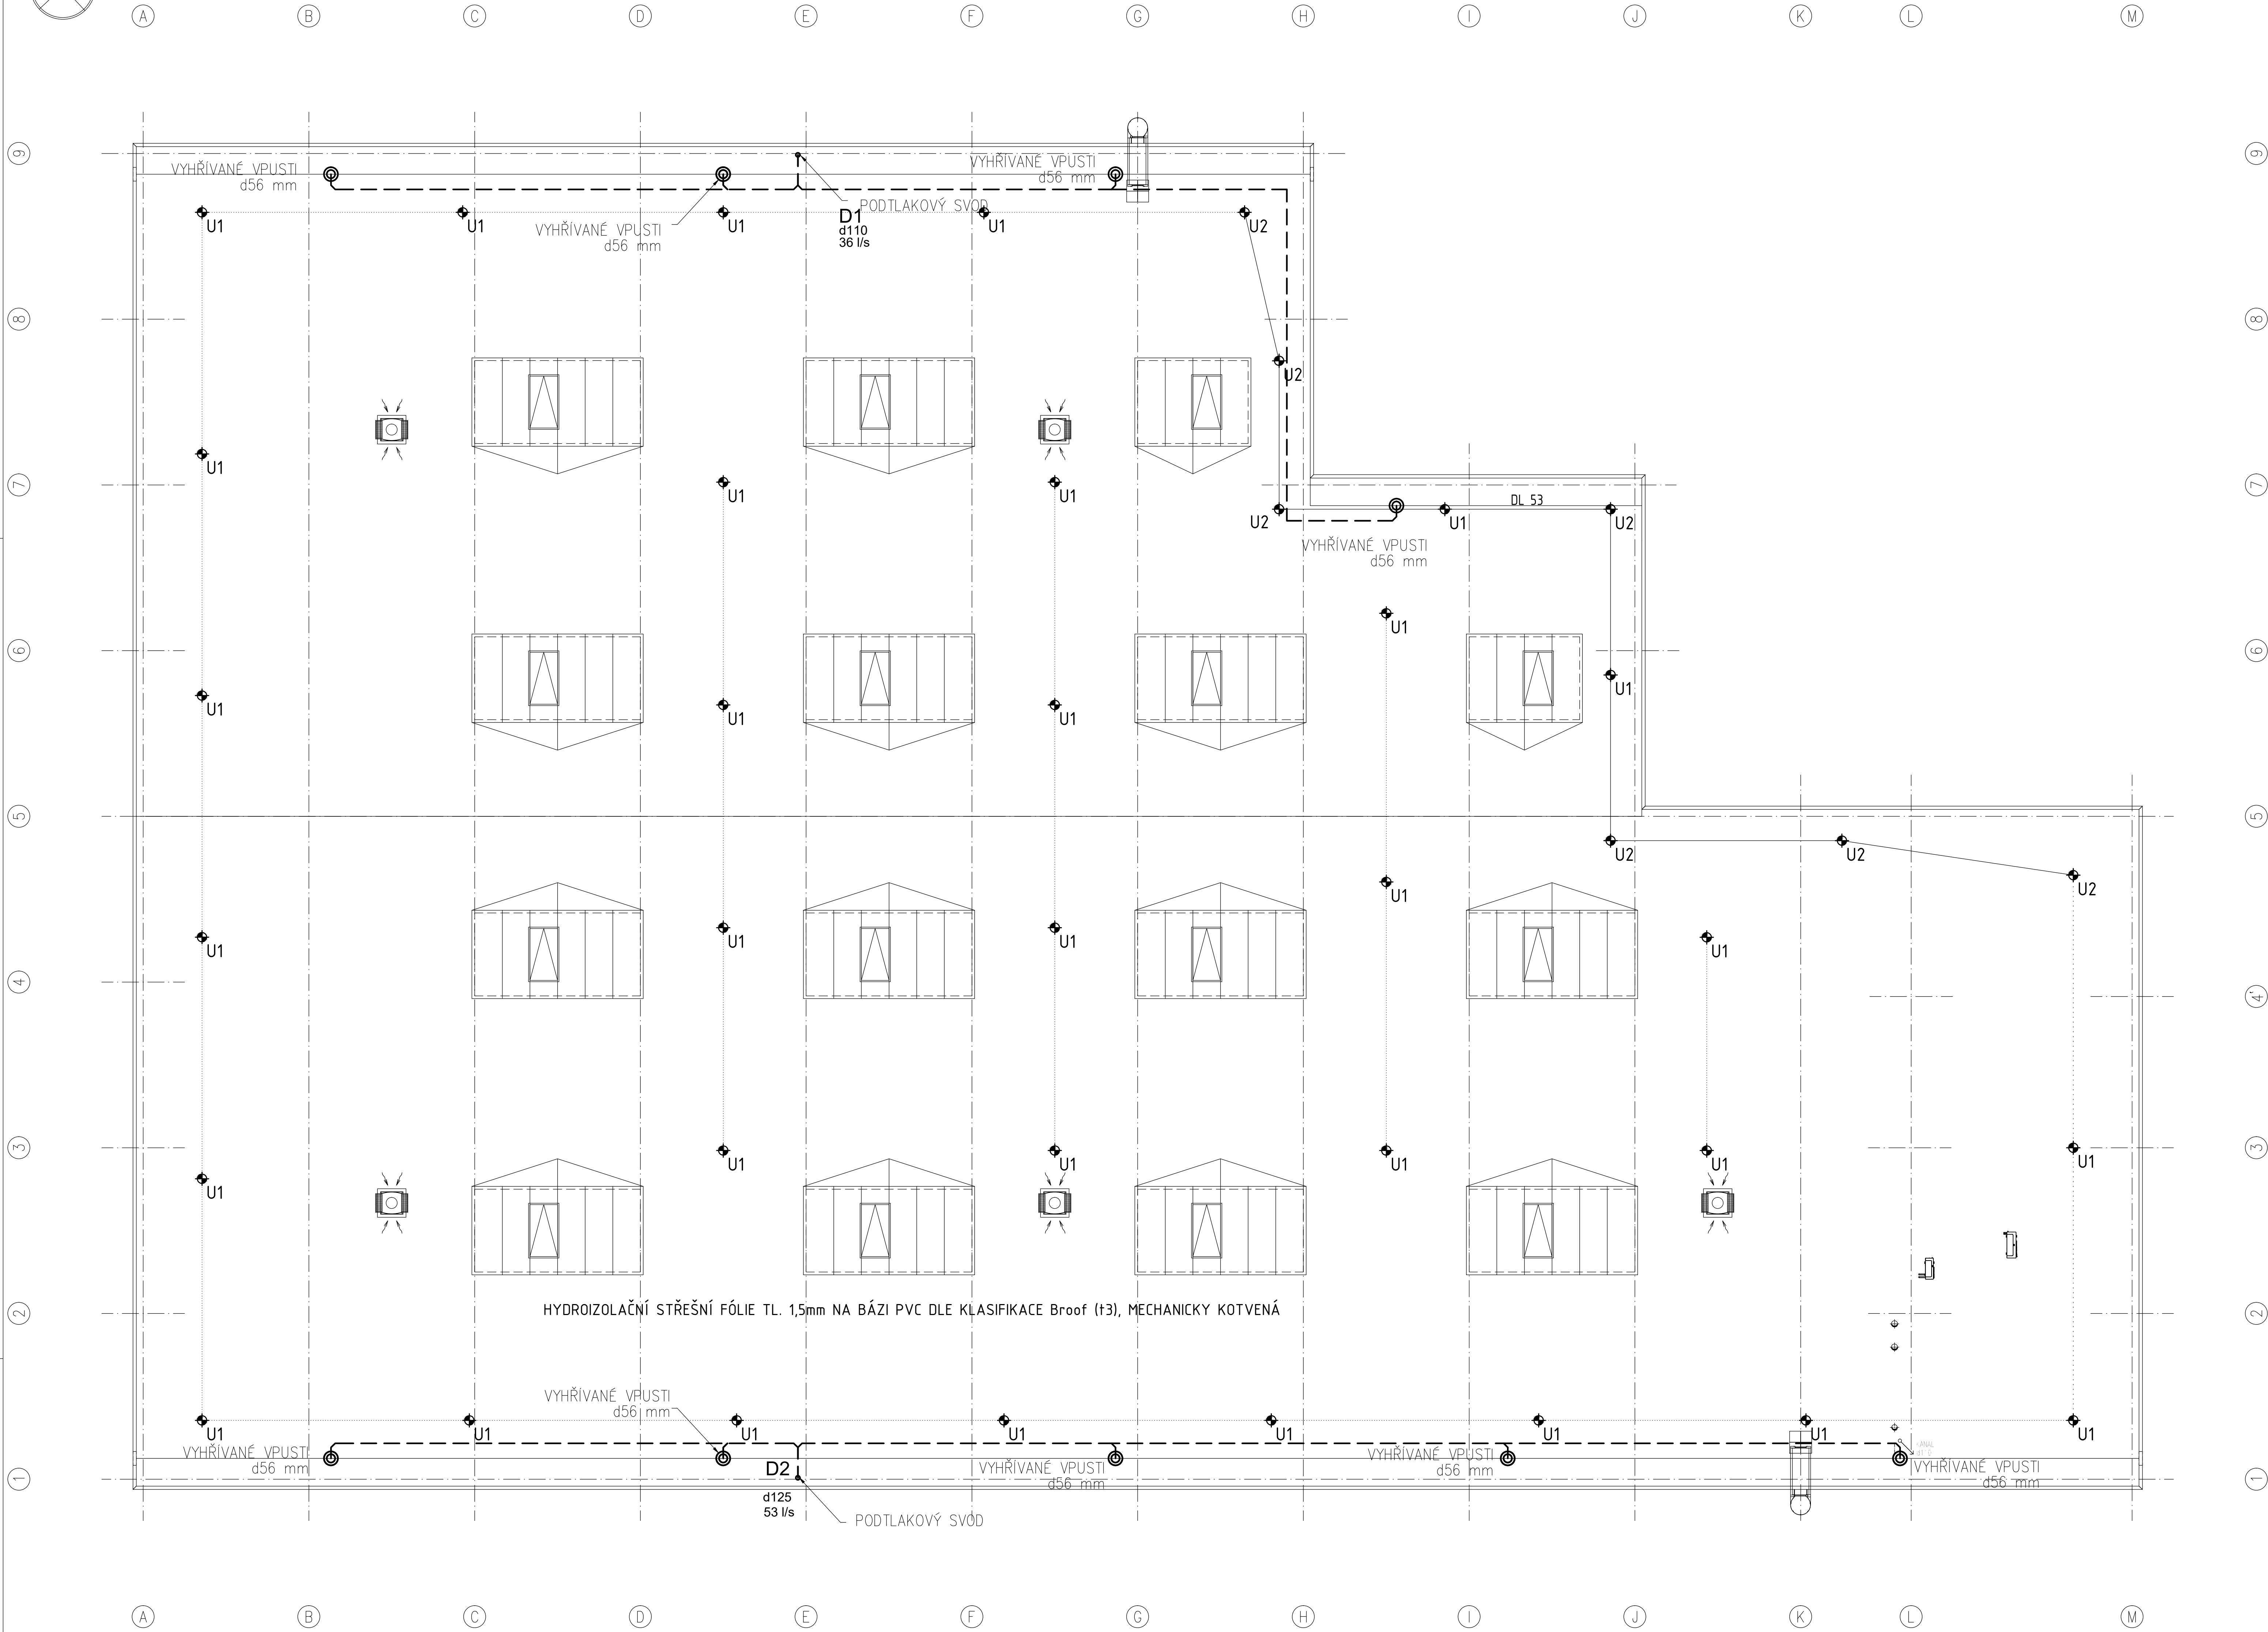


PŮDORYS STŘECHY
M 1:100

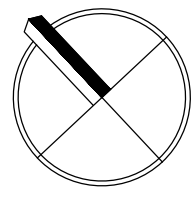

HYDROIZOLAČNÍ STŘEŠNÍ FÓLIE TL. 1,5mm NA BÁZI PVC DLE KLASIFIKACE Broof (F3), MECHANICKY KOTVENÁ

±0,000 = 411,90 m n.m. - ÚROVEŇ ČISTÉ PODLAHY HALY
VÝŠKOVÝ SYSTÉM BpV
SOÚRADNICOVÝ SYSTÉM JTSK

0 1000 2000 3000 4000 5000 6000 7000 8000 9000 10000 11000 12000 13000 14000 15000mm		PROJEKT	
ZADÁVATEL	HERC	ZODP. PROJEKTANT	HERC
HLAV. PROJEKTANT	Ing. TROJAN	DOC. SOUBOR	
OBJEDNATEL	NOBIS DESIGN s.r.o., Hradec Králové 1187/25, 535 01 Písek		
KRAJ	KARLOVARSKÝ	OBEC	OSTROV
STAVBA	ČHC CZECH - ZÁVODNÍ STŘEŠNÍ KANCELÁŘ KARLOVY VARY, IČ: 27970345		
STAVBA	EHC CZECH - Podnikatelský inkubátor KANOV - pobočka OSTROV	STUPNĚ	9%
OBJEKT	SO 201 - VÝROBNÍ A SKLADOVÁ HALA Zdravotné technické instalace	DATUM	ÚNOR 2018
		POČET A4	12
		ČÍSLO ZÁK.	
DESIGN	PŮDORYS STŘECHY - KANALIZACE	MĚŘÍTKO	1:100
			C. VÝKRESU D.2.4.1.5

TATO DOKUMENTACE JE VLASTNÍM VLASTNÍKEM AUTOMATICKY NESMÍ BÝT POUŽITA A KOPÍROVÁNÍ TŘETÍ OSOBAM, A PŘEDÁNÍ DÍLKY S NÍM NÁKLADNĚ BEZ PŘEDMĚNOU POKUDNĚ ZODPOVÍDÁTE.