



PŪDORYS 2.NP
M 1:100

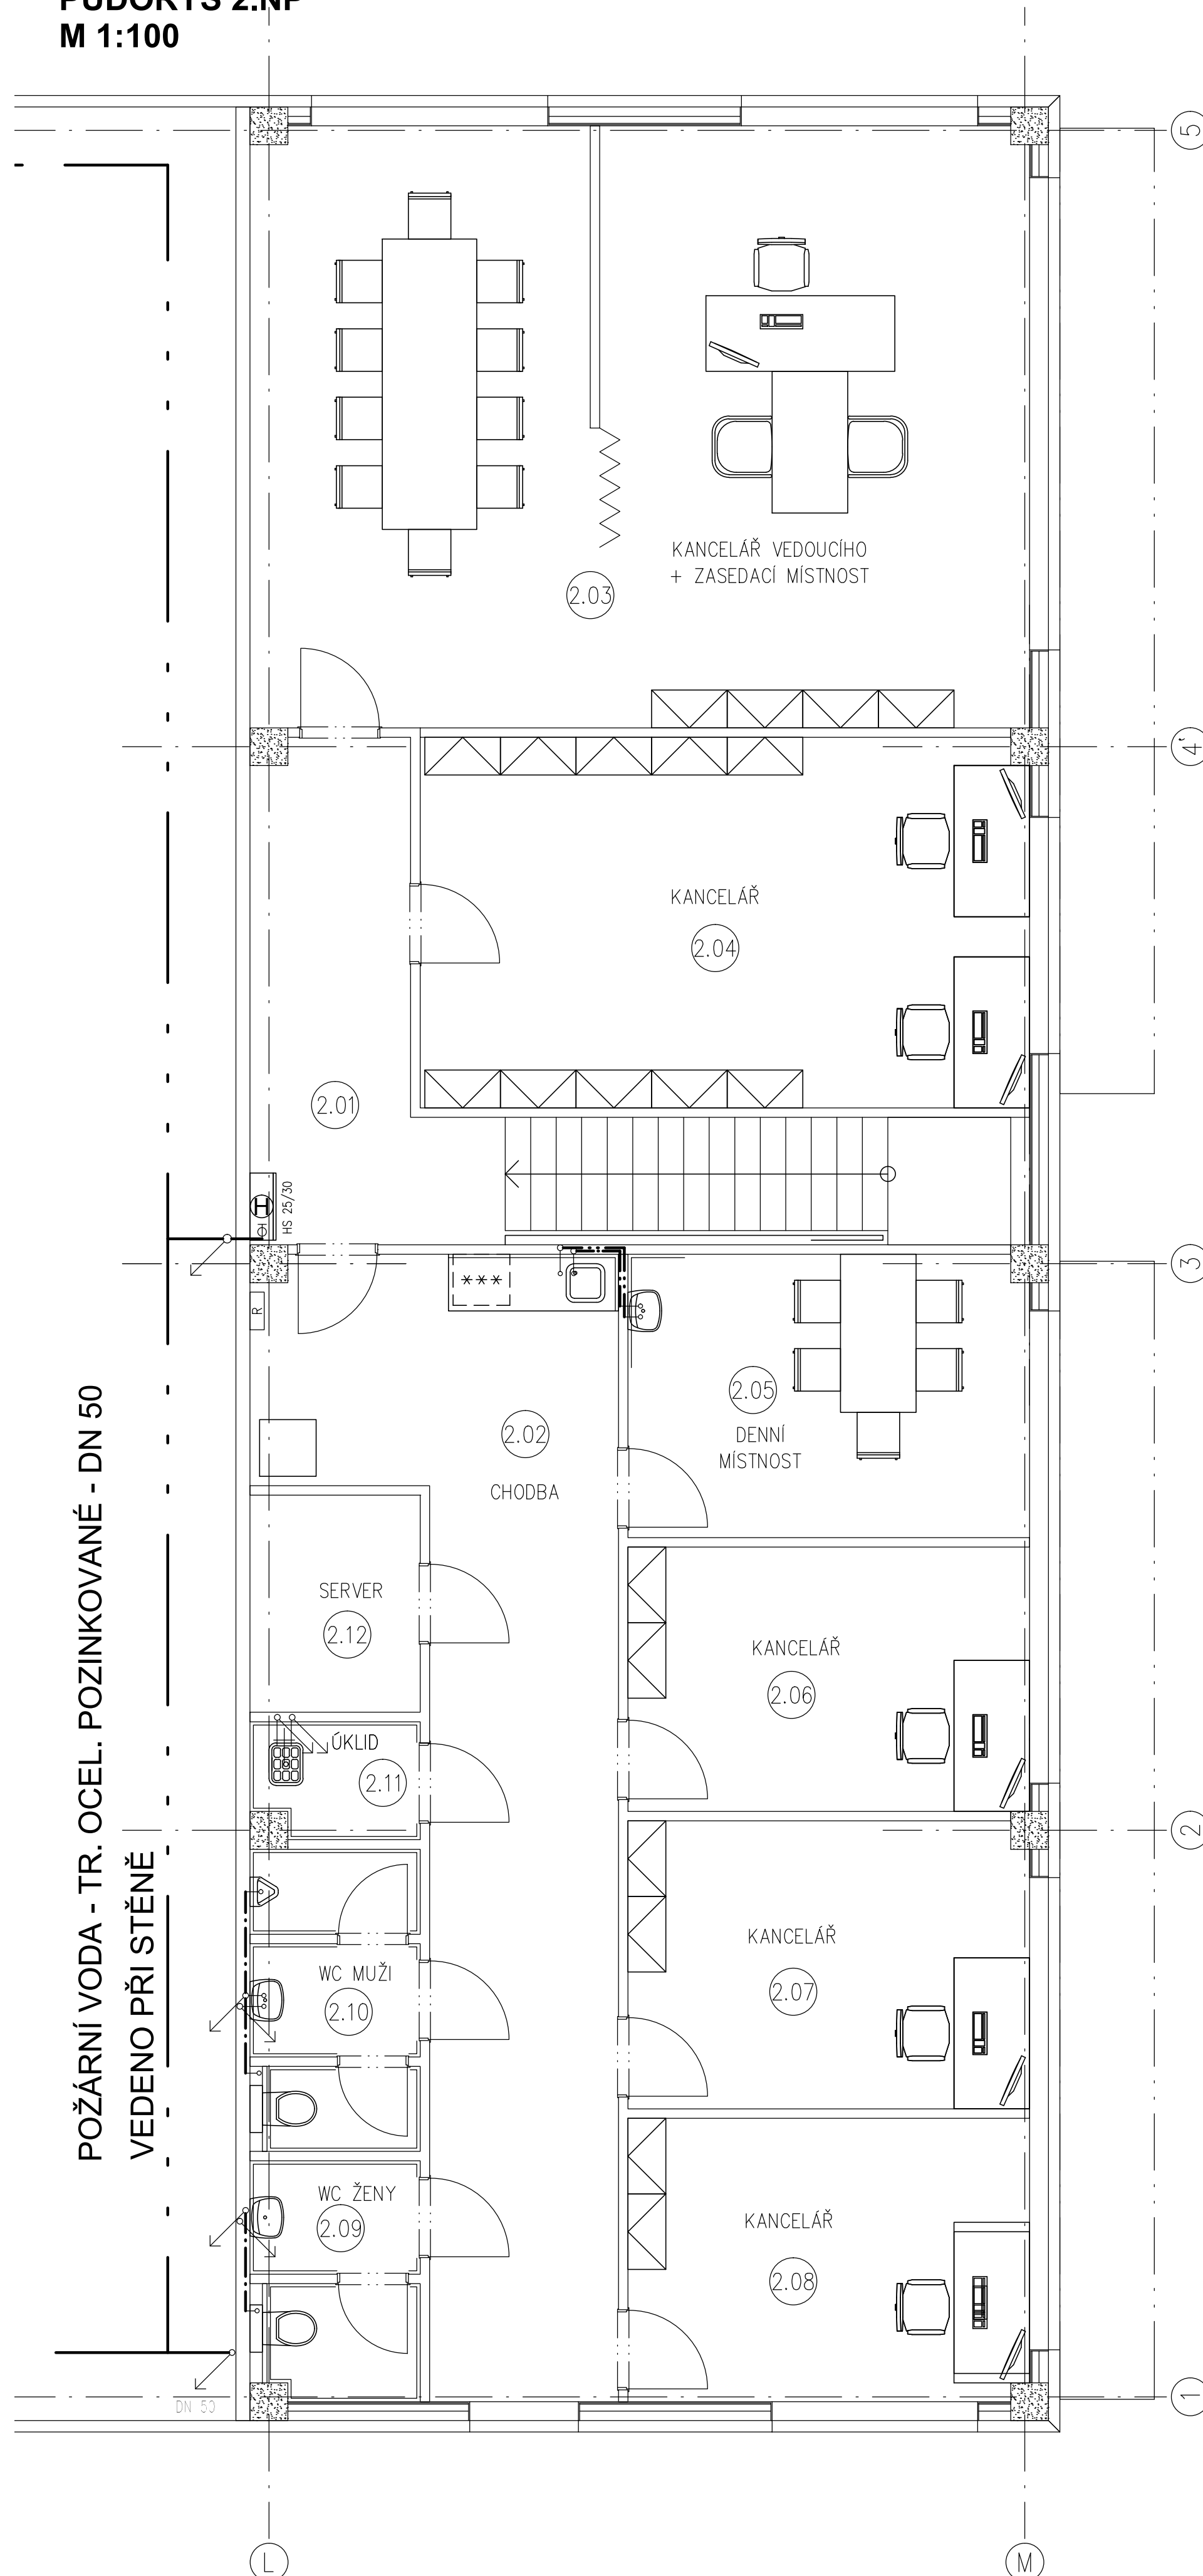

PŪDORYS 1.NP
M 1:100

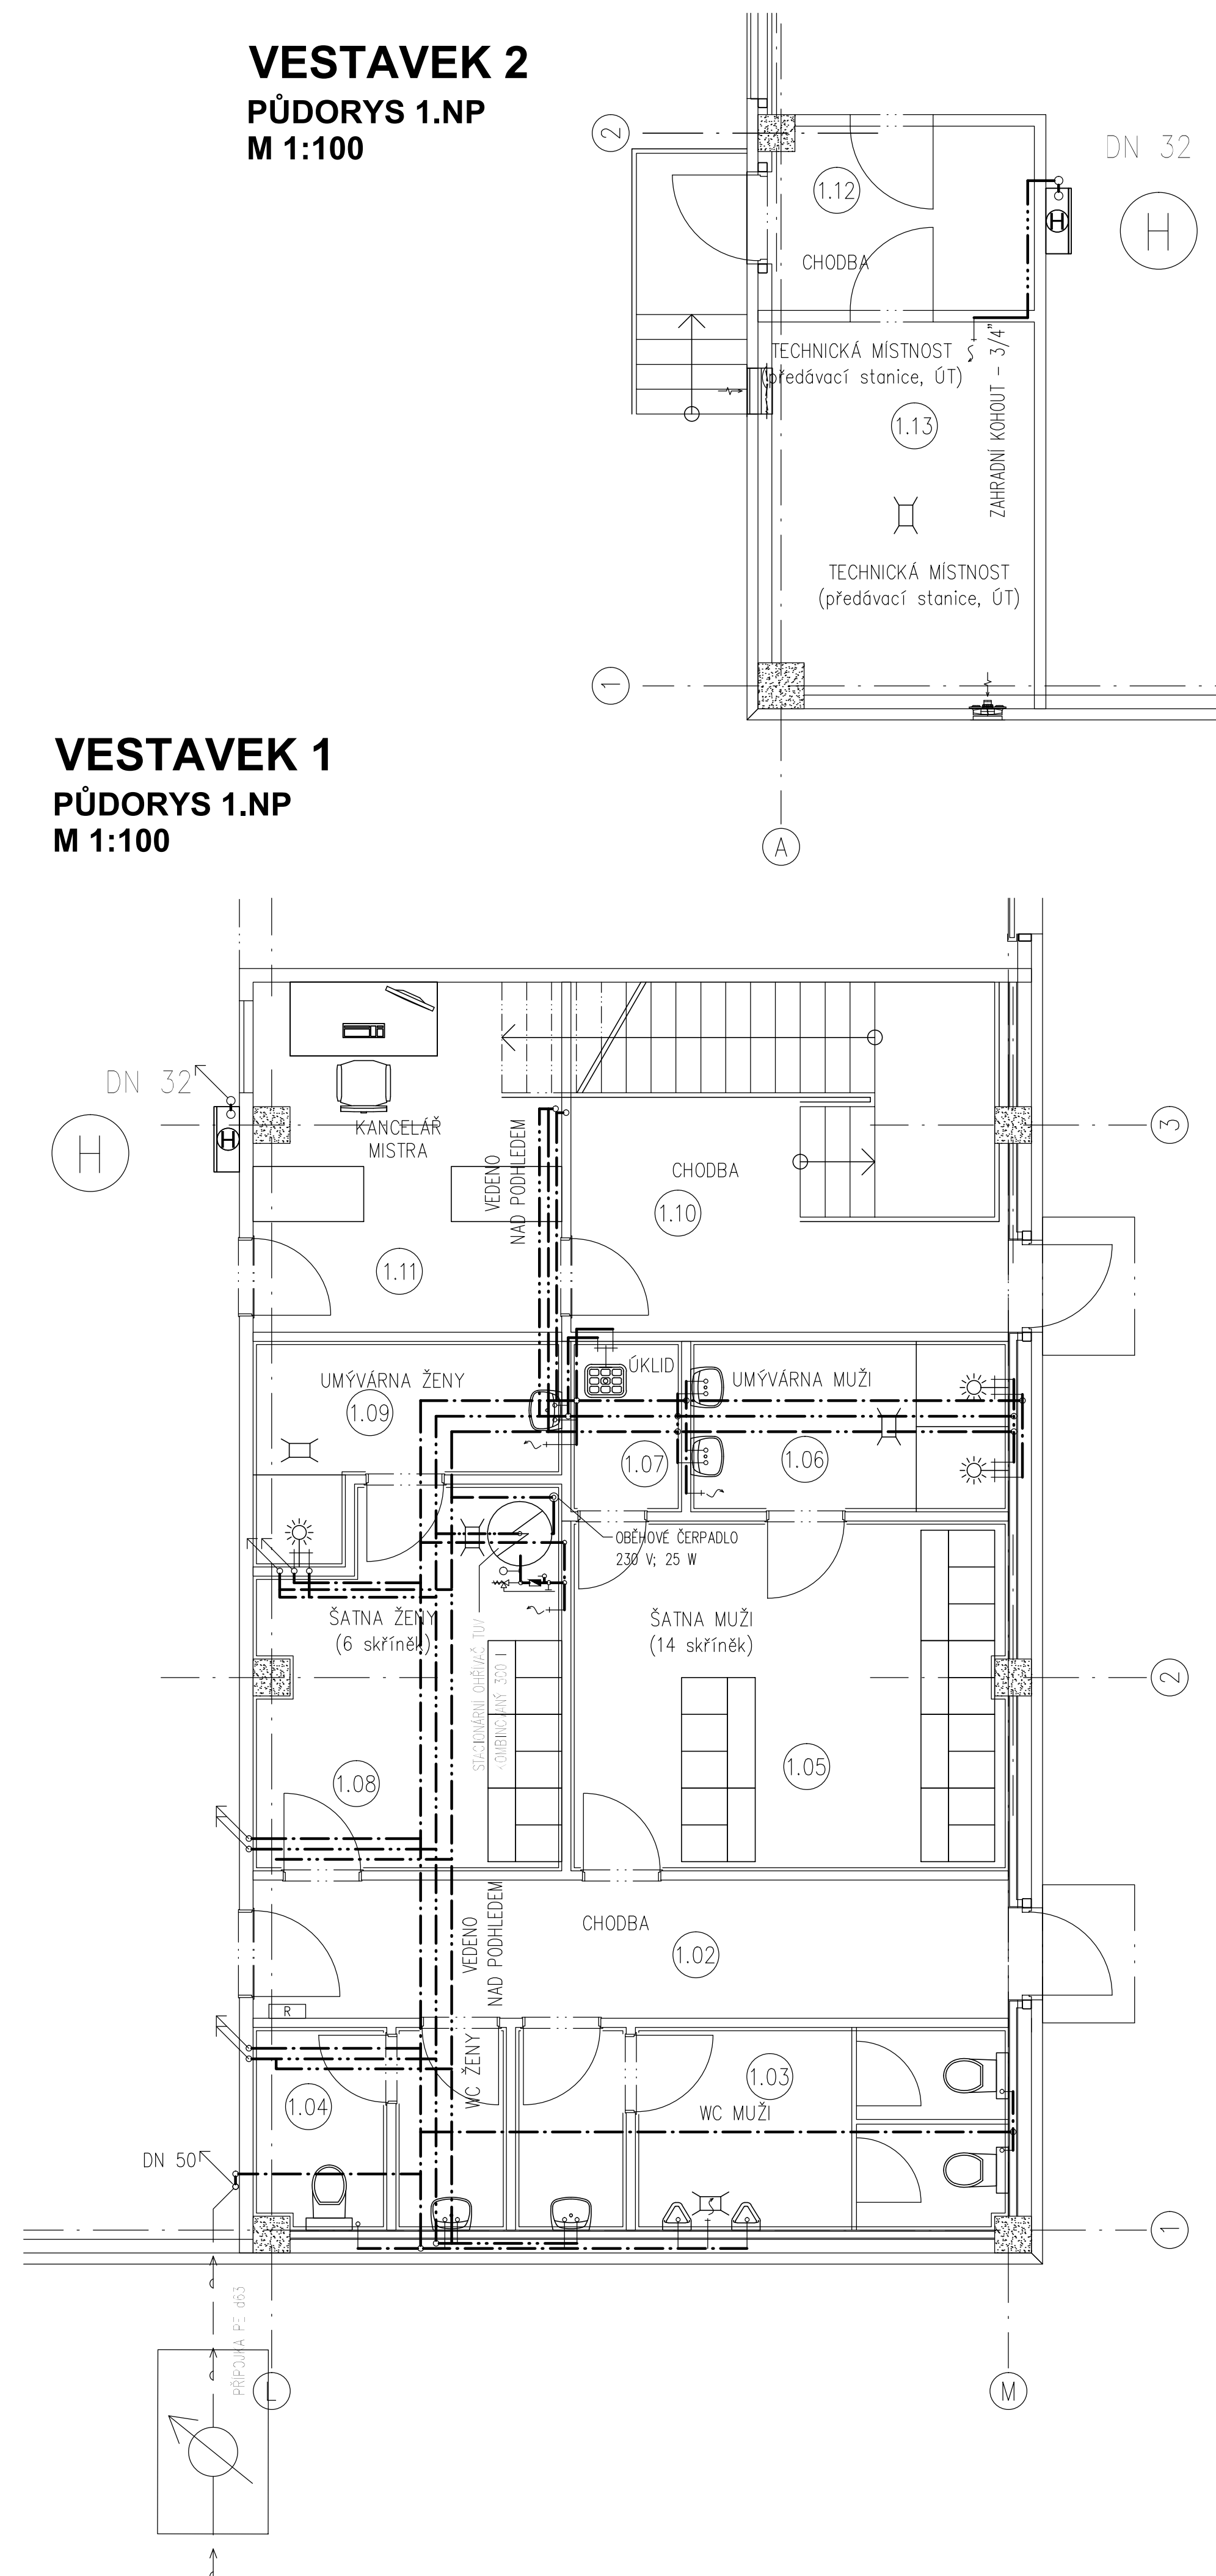


_____	STUDENÁ VODA - TR. PLAST
_____	TEPLÁ UŽITKOVÁ VODA - TR. PLAST.
_____	CIRKULACE - TR. PLAST
_____	POŽÁRNÍ VODA - TR. OCEL. POZINK.




VNITŘNÍ POŽÁRNÍ HYDRANTOVÝ SYSTÉM DN 25, S TVAROVĚ STÁLOU HADICÍ DL. 30

VEŠKERÉ ROZVODY BUDOU OPATŘENY TEPELNOU IZOLACÍ
POZNÁMKA :

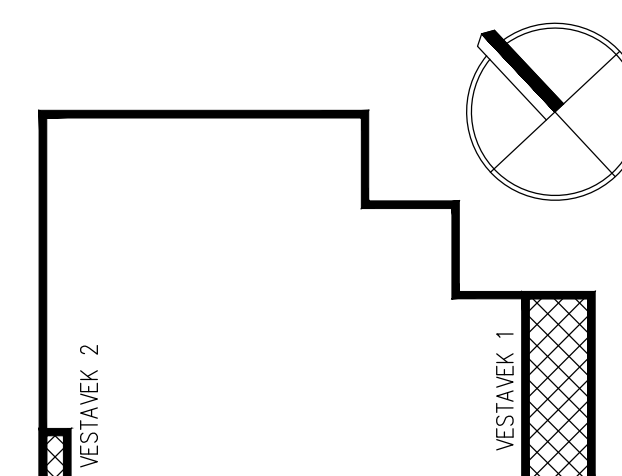

±0,000 = 411,90 m n.m. - ÚROVEŇ ČISTÉ PODLAHY HALY
VÝŠKOVÝ SYSTÉM Bpv
SOUŘADNICOVÝ SYSTÉM JTSK

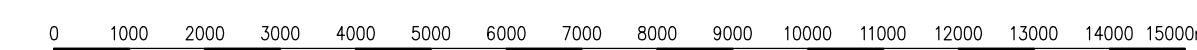

ZMĚNA					PROVEDL		
VYPRACOVAL	Hercik		ZODP. PROJEKTANT	Hercik			
HLAV. PROJEKTANT	Ing. Třešňal		DIG. SOUBOR				
OBJEDNATEL	INDO Bau DESIGN s.r.o., Houžkova 1187/25, 326 00 Písek						
KRAJ	KARLOVARSKÝ		OBEC	OSTROV			
STAVENIK	EHC CZECH s.r.o., ZÁVODNÍ 278, 360 18 KARLOVY VARY, IČ: 27970345						
STAVBA	EHC CZECH - Podnikatelský inkubátor KANOV - pobočka OSTROV					STUPEŇ	DPS
OBJEKT	SO 201 - VÝROBNÍ A SKLADOVÁ HALA Zdravotně technické instalace					DATUM	03.09.2018
						POČET A4	8
						ČÍSLO ZÁK.	
OBSAH	PŮDORYS VESTAVKŮ - VODOVOD					MĚŘITKO	1:50
							Č. VÝKRESU D.2.4.1.7

TATO DOKUMENTACE JE DUŠEVNÍM MAJETKEM ZHOTOVITELE NESMÍ BÝT POUŽITA A KOPÍROVÁNA TŘETÍ OSOBOU, JÍ PŘEDÁNA ČI INAK S NÍ NAKLÁDÁNO BEZ PÍSEMNÉHO POVOLENÍ ZHOTOVITELE