


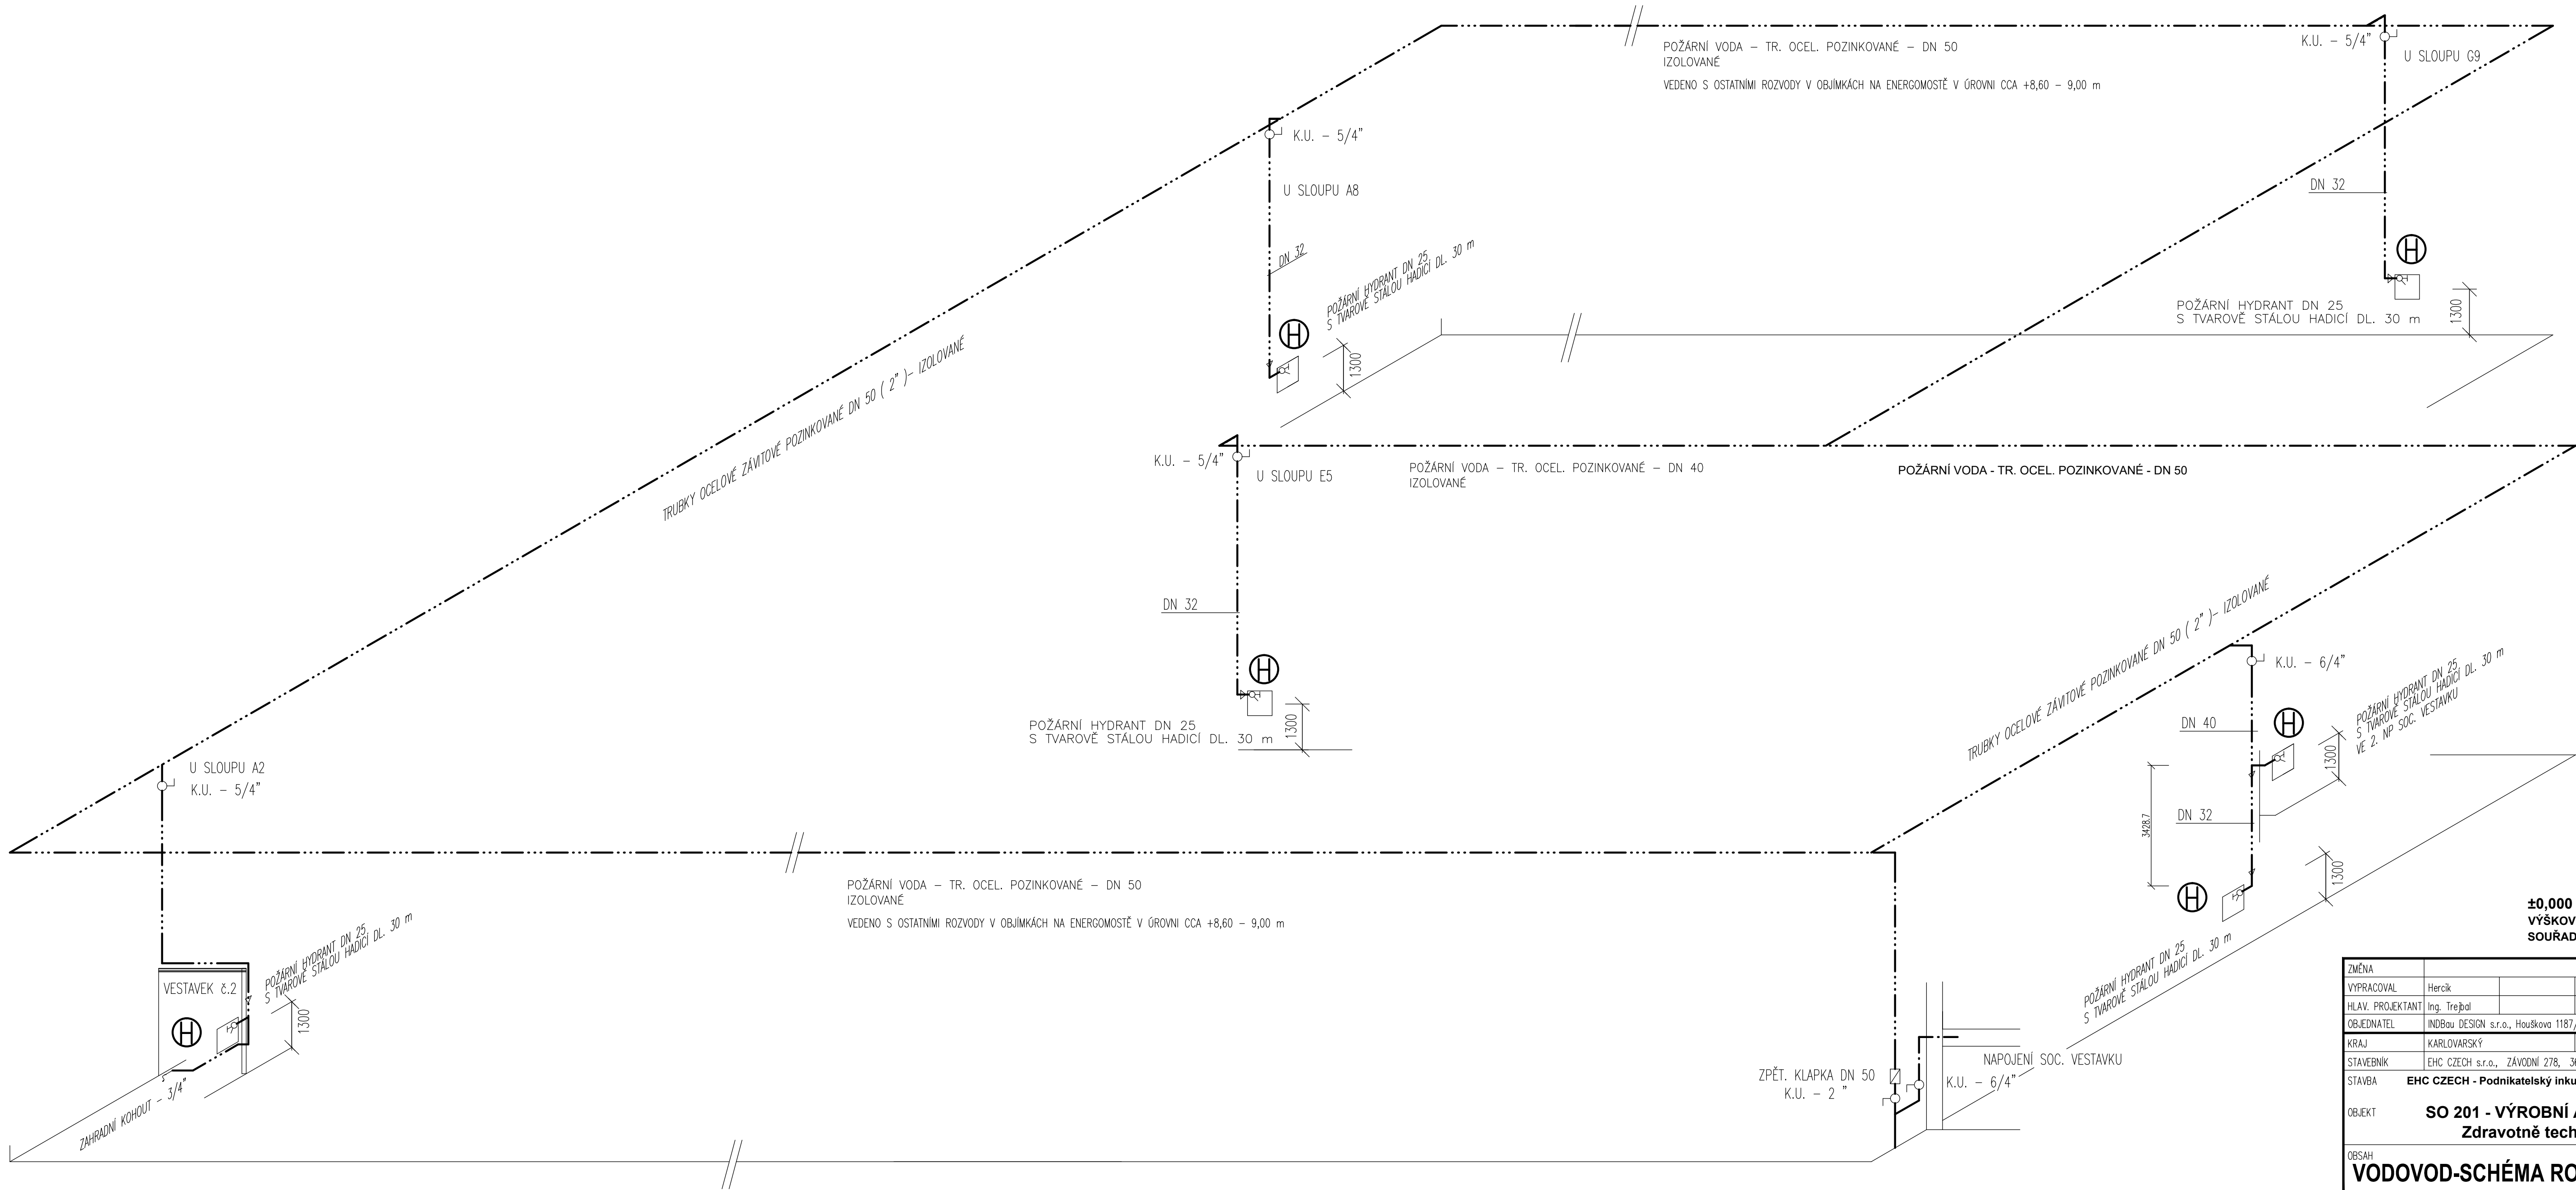

ZMĚNA		PROVEDL					
VYPRACOVAL	Hercik	ZODP. PROJEKTANT	Hercik				
HLAV. PROJEKTANT	Ing. Třepl	DIG. SOUBOR					
OBJEDNATEL	INDBau DESIGN s.r.o., Houškova 1187/25, 326 00 Pízeň						
KRAJ	KARLOVARSKÝ	OBEC	OSTROV				
STAVEBNÍK	EHC CZECH s.r.o., ZÁVODNÍ 278, 360 18 KARLOVY VARY, IČ: 27970345						
STAVBA	EHC CZECH - Podnikatelský inkubátor KANOV - pobočka OSTROV						
OBJEKT	SO 201 - VÝROBNÍ A SKLADOVÁ HALA Zdravotně technické instalace						
						STUPEŇ	DPS
						DATUM	ÚNOR 2018
OBSAH	VODOVOD-SCHÉMA ROZVODŮ POŽÁRNÍ VODY						
						POČET A4	12
						ČÍSLO ZAK.	
	MĚŘÍTKO 1:100			Č. VÝKRESU			
				D.2.4.1.8			
TATO DOKUMENTACE JE DUŠEVNÍM MAJETKEM ZHOTOVITELE. NESMÍ BÝT POUŽITA A KOPÍROVÁNA TŘETÍ OSOBOU, JÍ PŘEDÁNA ČI JINAK S NÍ NAKLÁDANO BEZ PÍSEMNÉHO POVOLENÍ ZHOTOVITELE.							