
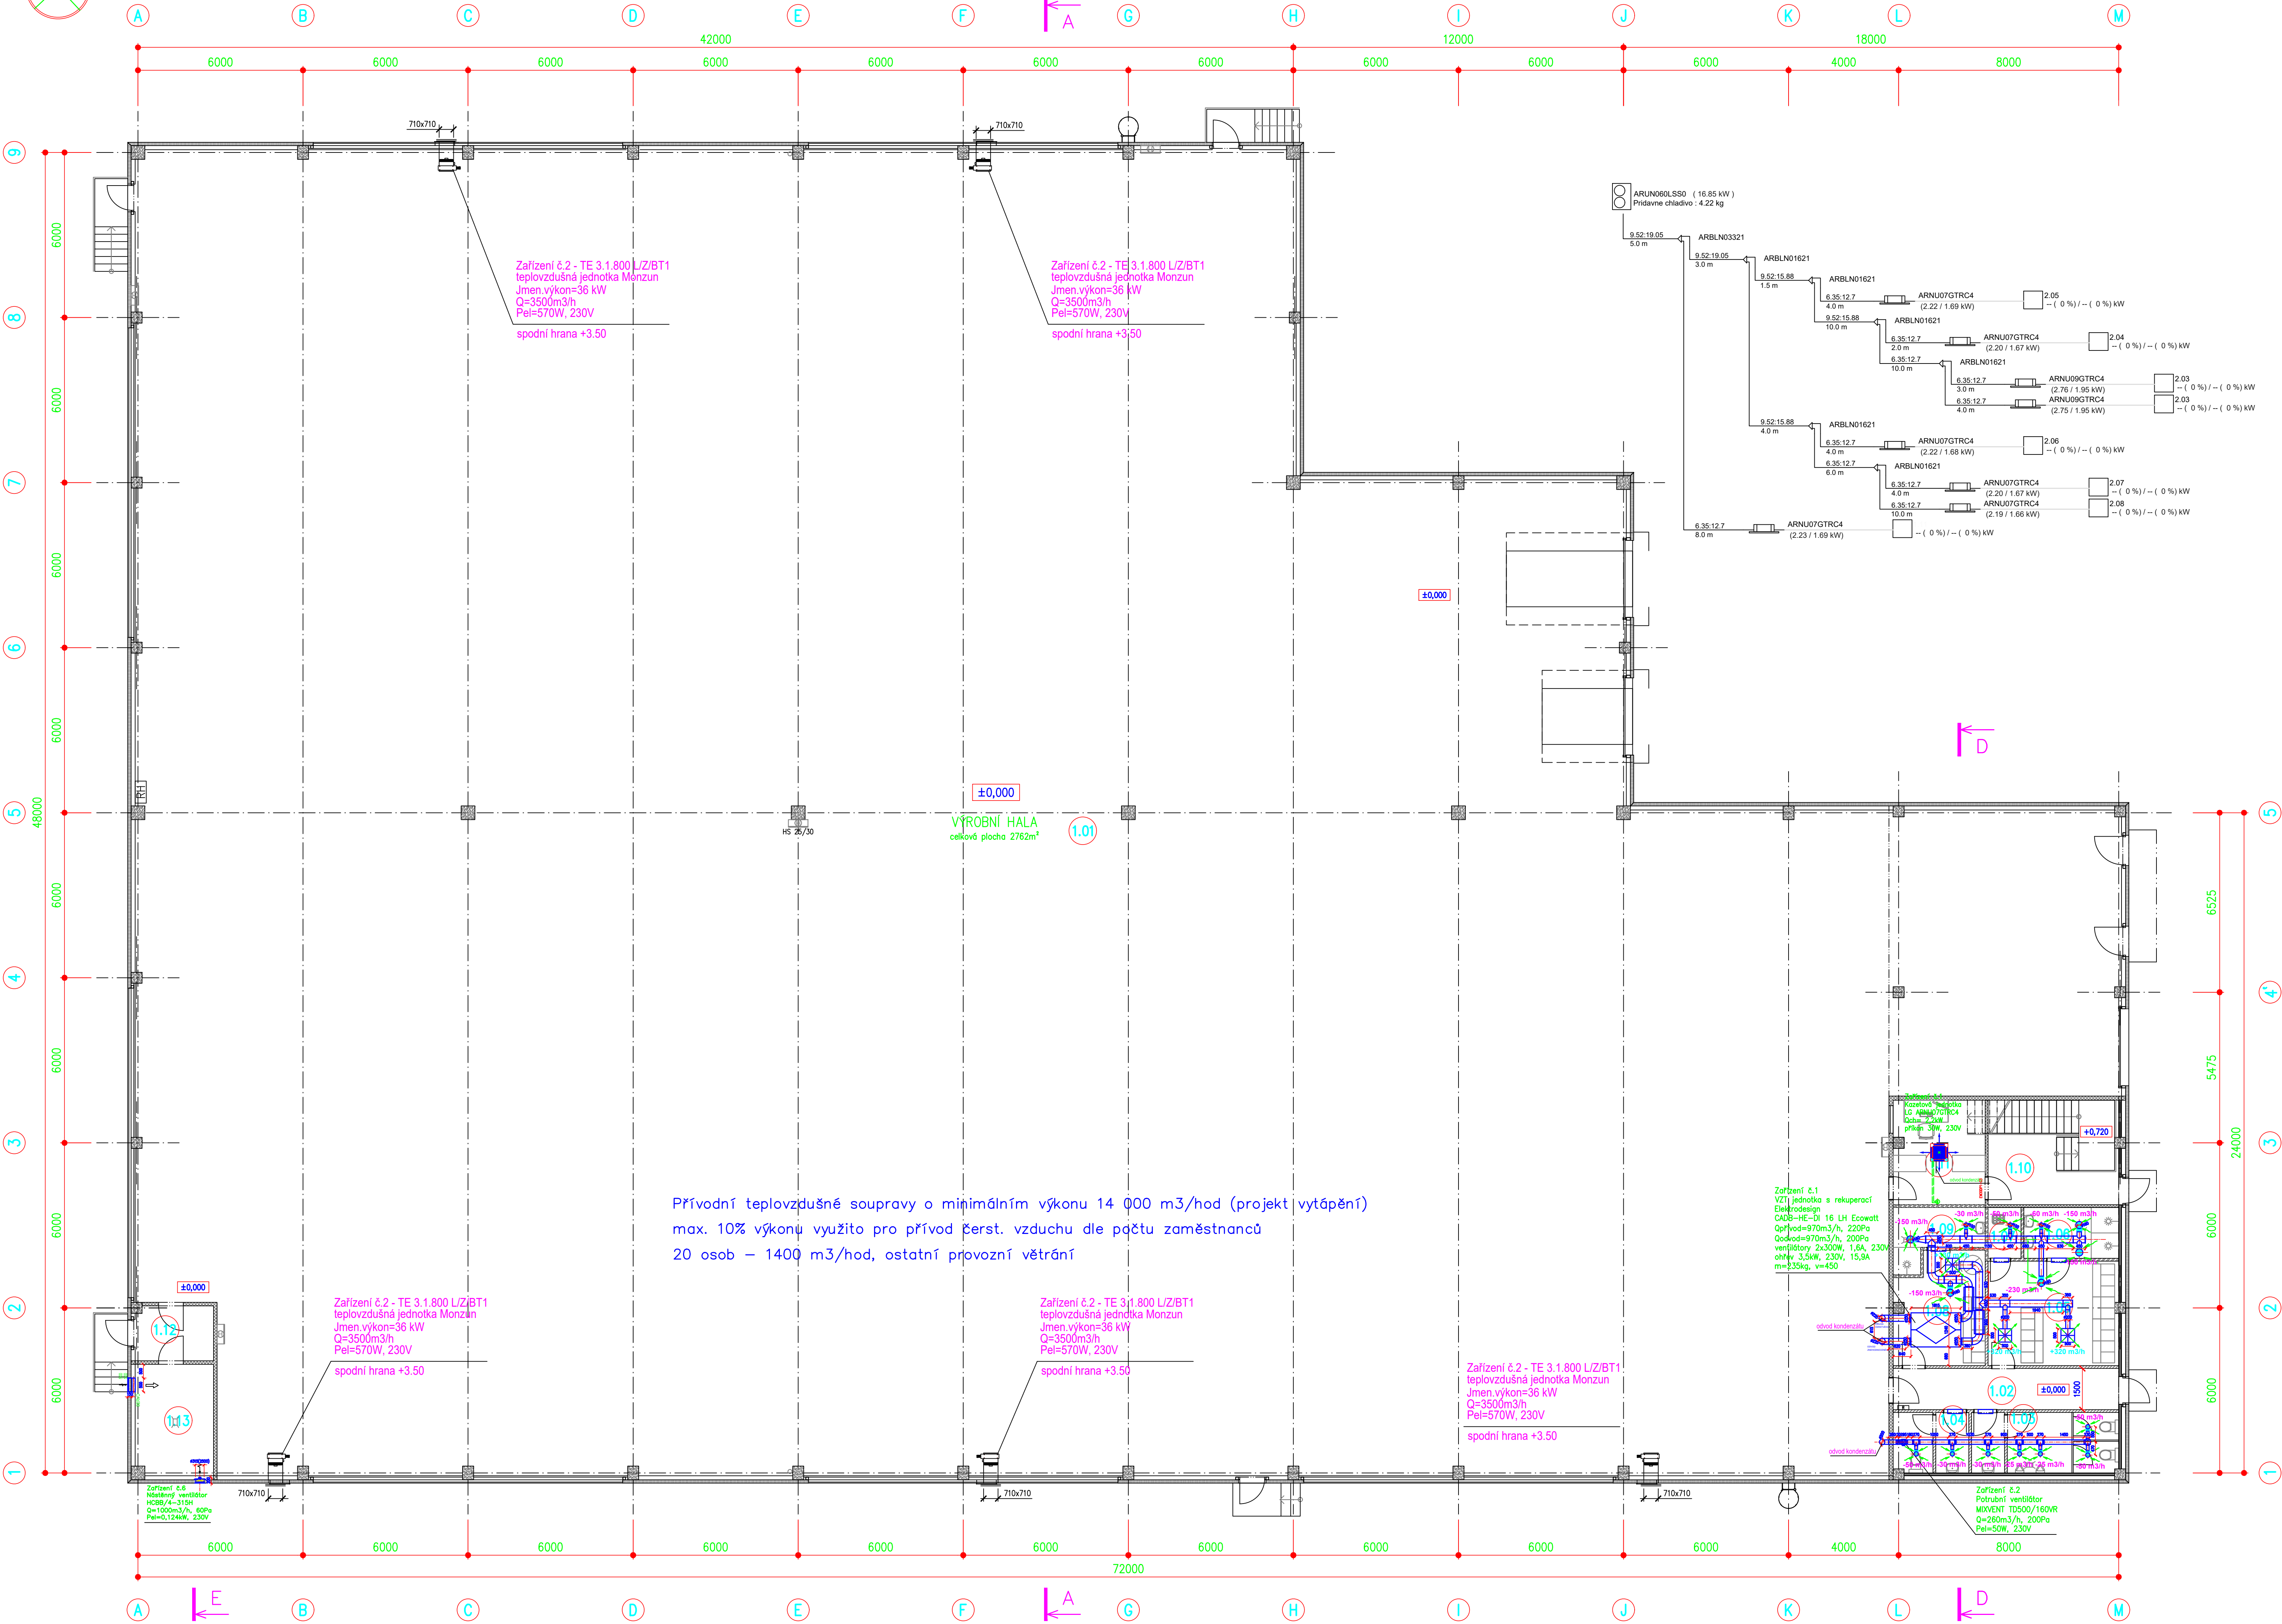


PŮDORYS 1.NP
M 1:100

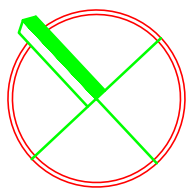

Přívodní teplovzdušné soupravy o minimálním výkonu 14 000 m3/hod (projekt vytápění)
max. 10% výkonu využito pro přívod čerst. vzduchu dle počtu zaměstnanců
20 osob – 1400 m3/hod, ostatní provozní větrání

MNOŽSTVÍ VZDUCHU PŘÍVOD/ODVOD m3/hod

DODAVATEL STAVBY ZAJISTÍ ZHOTOVENÍ VŠECH PROSTUPŮ V OBVODOVÝCH STĚNÁCH, STROPECH, PŘÍČKÁCH A NÁSLEDNÉ DOŽENÍ DO PŮVODNÍHO STAVU KONDENZAČNÍ JEDNOTKY A STŘEŠNÍ VENTILÁTORY JSOU UKOTVENY DO STŘEŠNÍHO PLÁŠTĚ POMOCÍ ZAKLADŮ, KTERÉ JSOU V DODÁVCE STAVBY KONEČNÁ POLOHA JEDNOTLIVÝCH TRAS VZT POTRUBÍ BUDE URČENA PŘI MONTÁŽI V KOORDINACI S INSTALACEMI V PODHLEDOVÉM PROSTORU VZT POTRUBÍ BUDE TEPELNĚ ISOLOVÁNO POMOCÍ SAMOLEPÍCÍ KAUKČUKOVÉ ISOZACE V tl.12 mm (ZAŘÍZENÍ Č.1 V CĚLÉM ROZSAHU STOUPAČEK A PŘÍVODU)

Při montáži rozvodů dodržovat montážní pokyny pro omezení přenosu hluku do konstrukce. Prostory rozvodů konstrukcemi - pružný průchod stavební konstrukcí, otvor větší o 25 mm, spára vyplněna pružným materiálem s dotěsněním trvale pružným těmelem. Utěsnění prostupů mezi jednotlivými požárními úseky bude provedeno např. výrobky Hilti, odolnost dle PBR. Polohy prostupů nutno koordinovat s projekty specialistů. Nedinou součástí je technická zpráva a PBR.

LEGENDA MÍSTNOSTÍ 1.np					
ČÍSLO	ÚČEL	m²	PODLAHA	STĚNY	STROP
1.01	VÝROBNÍ HALA	2763,0	drátkobeton	sendvičový panel, sádrokarton	trapezový plech
1.02	CHODBA	12,4	keramická dlažba, protiskluznost R9	sádrokarton	rastrový podhled - S.V. 2500mm
1.03	WC - MUŽI	11,6	keramická dlažba, protiskluznost R10	keramický obklad na celou výšku místnosti	SDK podhled - S.V. 2500mm
1.04	WC - ŽENY	5,8	keramická dlažba, protiskluznost R10	keramický obklad na celou výšku místnosti	SDK podhled - S.V. 2500mm
1.05	ŠATNA MUŽI	18,0	keramická dlažba, protiskluznost R10	omyvatelný nátěr na celou výšku místnosti	rastrový podhled - S.V. 2500mm
1.06	UMÝVÁRNA MUŽI	6,4	keramická dlažba, protiskluznost R10	keramický obklad na celou výšku místnosti	SDK podhled - S.V. 2500mm
1.07	ÚKLIDOVÁ KOMORA	2,2	keramická dlažba, protiskluznost R10	keramický obklad na celou výšku místnosti	SDK podhled - S.V. 2500mm
1.08	ŠATNA ŽENY	12,8	keramická dlažba, protiskluznost R10	omyvatelný nátěr na celou výšku místnosti	rastrový podhled - S.V. 2500mm
1.09	UMÝVÁRNA ŽENY	5,9	keramická dlažba, protiskluznost R10	keramický obklad na celou výšku místnosti	SDK podhled - S.V. 2500mm
1.10	CHODBA	18,1	keramická dlažba, protiskluznost R9	sádrokarton	rastrový podhled - S.V. 2800mm
1.11	KANCELÁŘ MISTRA	12,6	drátkobeton	sádrokarton	rastrový podhled - S.V. 2800mm
1.12	CHODBA	5,6	drátkobeton	sádrokarton	SDK podhled
1.13	TECHNICKÁ MÍSTNOST	11,4	drátkobeton	sendvičový panel, sádrokarton	SDK podhled

±0,000 = 411,90 m n.m. - ÚROVEŇ ČISTÉ PODLAHY HALY
VÝŠKOVÝ SYSTÉM Bpv
SOUŘADNICOVÝ SYSTÉM JTSK

0 1000 2000 3000 4000 5000 6000 7000 8000 9000 10000 11000 12000 13000 14000 15000mm			
Jméno		PROJEKT	
PRACOVNÍK	KUBINEK	TECH. KONTROLA	ŠATRA
PLÁN. PROJEKTANT	Ing. REBAL	DIG. ZODPOV.	
OBJEDNATEL	ČHC Zvezda s.r.o., ZÁVODNÍ 278, 390 18 KARLOVÝ VARY	INDBau DESIGN	
PRÁK	KARLOVSKÝ	LOBOC	OSTROV
STAVBYNIN	ČHC ZVEZDA s.r.o. - Františkovský štánek KAROV - pobočka Ostrov	STUPĚŇ	
STAVBA	ČHC ZVEZDA s.r.o. - Františkovský štánek KAROV - pobočka Ostrov	DATUM	09.09.2018
OBJEKT	SO 201 - VÝROBNÍ A SKLADOVÁ HALA	PROJEKT	84
OBJEKT	D.2.4.3 VZDUCHOTECHNIKA A KLIMATIZACE PŮDORYS 1.NP	Č. VÝKRESU	D.2.4.3.2
TATO DOKUMENTACE JE VYDÁVÁNA MAJATELEM INDBau DESIGN s.r.o. NEJEDNÁ O PŮDORNY, A PŘEDÁNÍ O JINAK S NĚJ VYHODNĚNÝM BEZ PŘEMĚNOU PŮVODNÍHO MAJITEL INDBau DESIGN s.r.o.			