


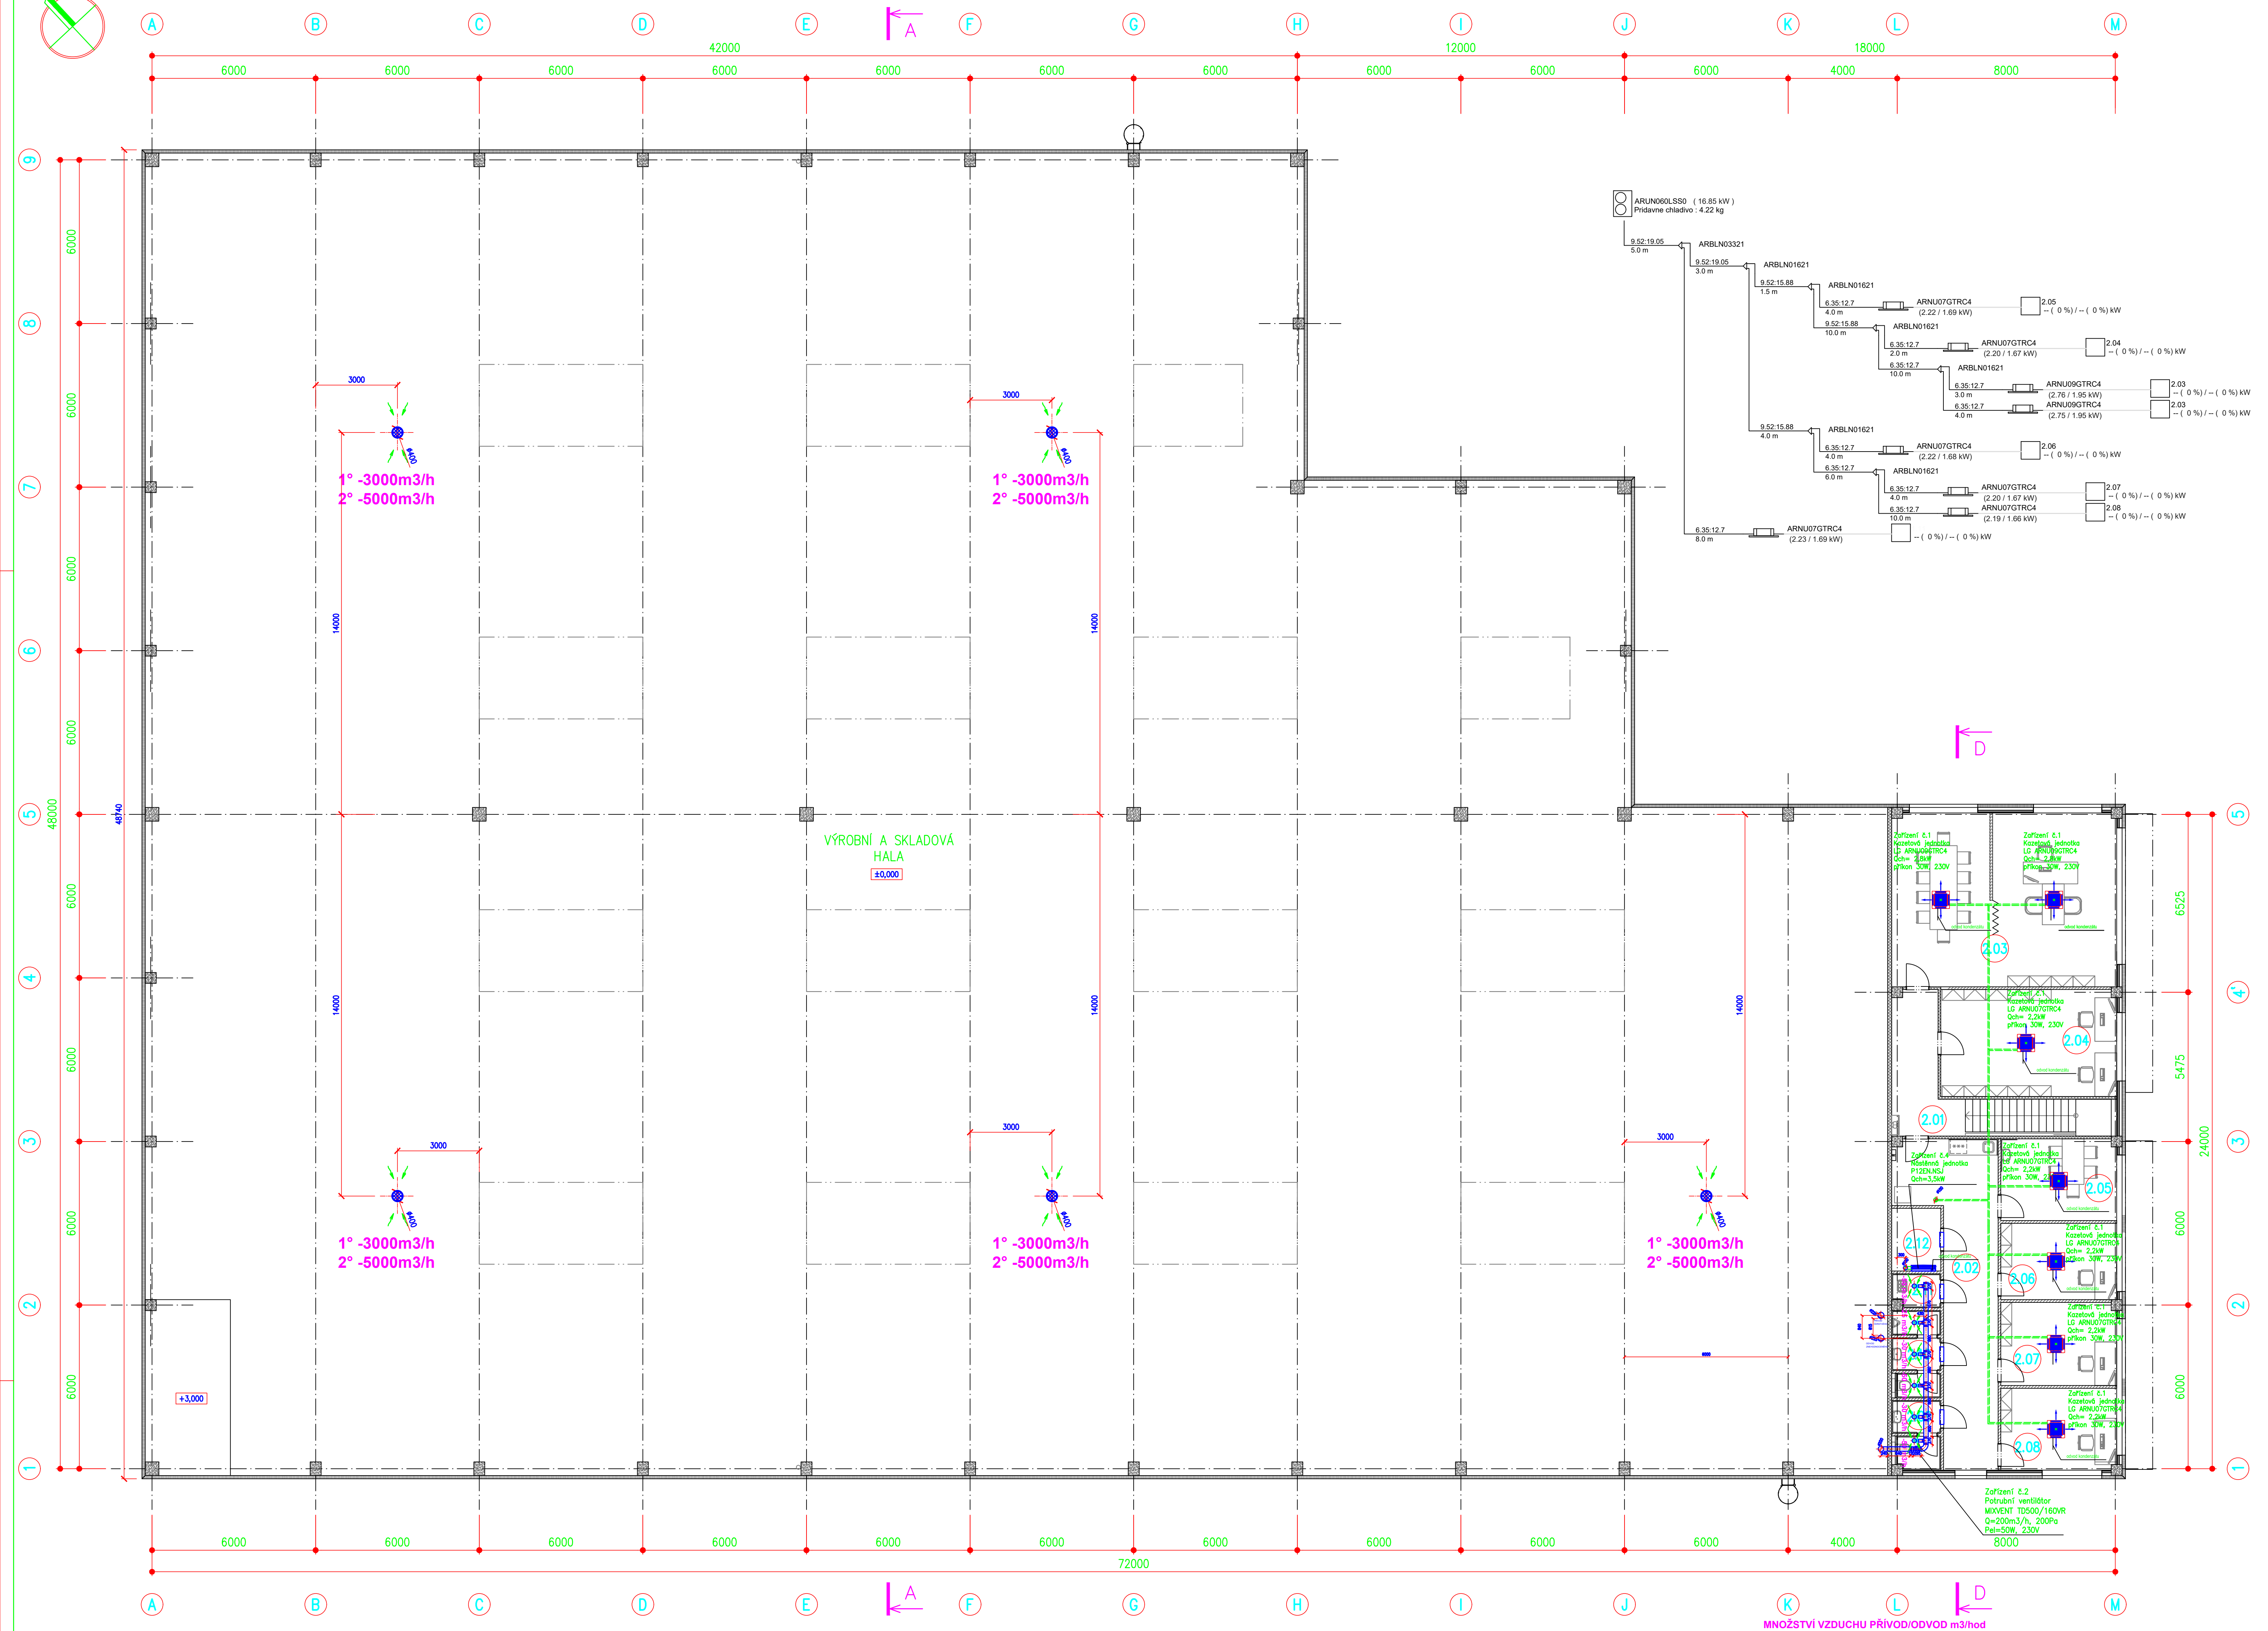

LEGENDA MÍSTNOSTÍ 2.np					
ČÍSLO	ÚČEL	m²	PODLAHA	STĚNY	STROP
2.01	CHODBA	17,9	keramická dlažba	sádrokarton	SDK s potřísní odolností S.V. 2800mm
2.02	CHODBA	28,8	keramická dlažba	sádrokarton, keramický obklad za linkou	rastrový podhled - S.V. 2800mm
2.03	KANCELÁŘ VEDOUČÍHO, ZASEDACÍ MÍSTNOST	52,2	laminátová podlaha	sádrokarton	rastrový podhled - S.V. 2800mm
2.04	KANCELÁŘ	25,3	laminátová podlaha	sádrokarton	rastrový podhled - S.V. 2800mm
2.05	DENNÍ MÍSTNOST	12,7	keramická dlažba	sádrokarton, keramický obklad za linkou	rastrový podhled - S.V. 2800mm
2.06	KANCELÁŘ	11,9	laminátová podlaha	sádrokarton	rastrový podhled - S.V. 2800mm
2.07	KANCELÁŘ	12,9	laminátová podlaha	sádrokarton	rastrový podhled - S.V. 2800mm
2.08	KANCELÁŘ	12,7	laminátová podlaha	sádrokarton	rastrový podhled - S.V. 2800mm
2.09	WC - ŽENY	4,2	keramická dlažba, protiskluznost R10	keramický obklad na celou výšku místnosti	SDK podhled - S.V. 2500mm
2.10	WC - MUŽI	5,4	keramická dlažba, protiskluznost R10	keramický obklad na celou výšku místnosti	SDK podhled - S.V. 2500mm
2.11	ÚKLIDOVÁ KOMORA	2,1	keramická dlažba, protiskluznost R10	keramický obklad na celou výšku místnosti	SDK podhled - S.V. 2500mm
2.12	SERVER	4,1	antistatické PVC	sádrokarton	rastrový podhled - S.V. 2500mm

±0,000 = 411,90 m n.m. - ÚROVEŇ ČISTÉ PODLAHY HALY
VÝŠKOVÝ SYSTÉM Bpv
SOUŘADNICOVÝ SYSTÉM JTSK

