




VESTAVEK 1
PŮDORYS 2.NP
M 1:100

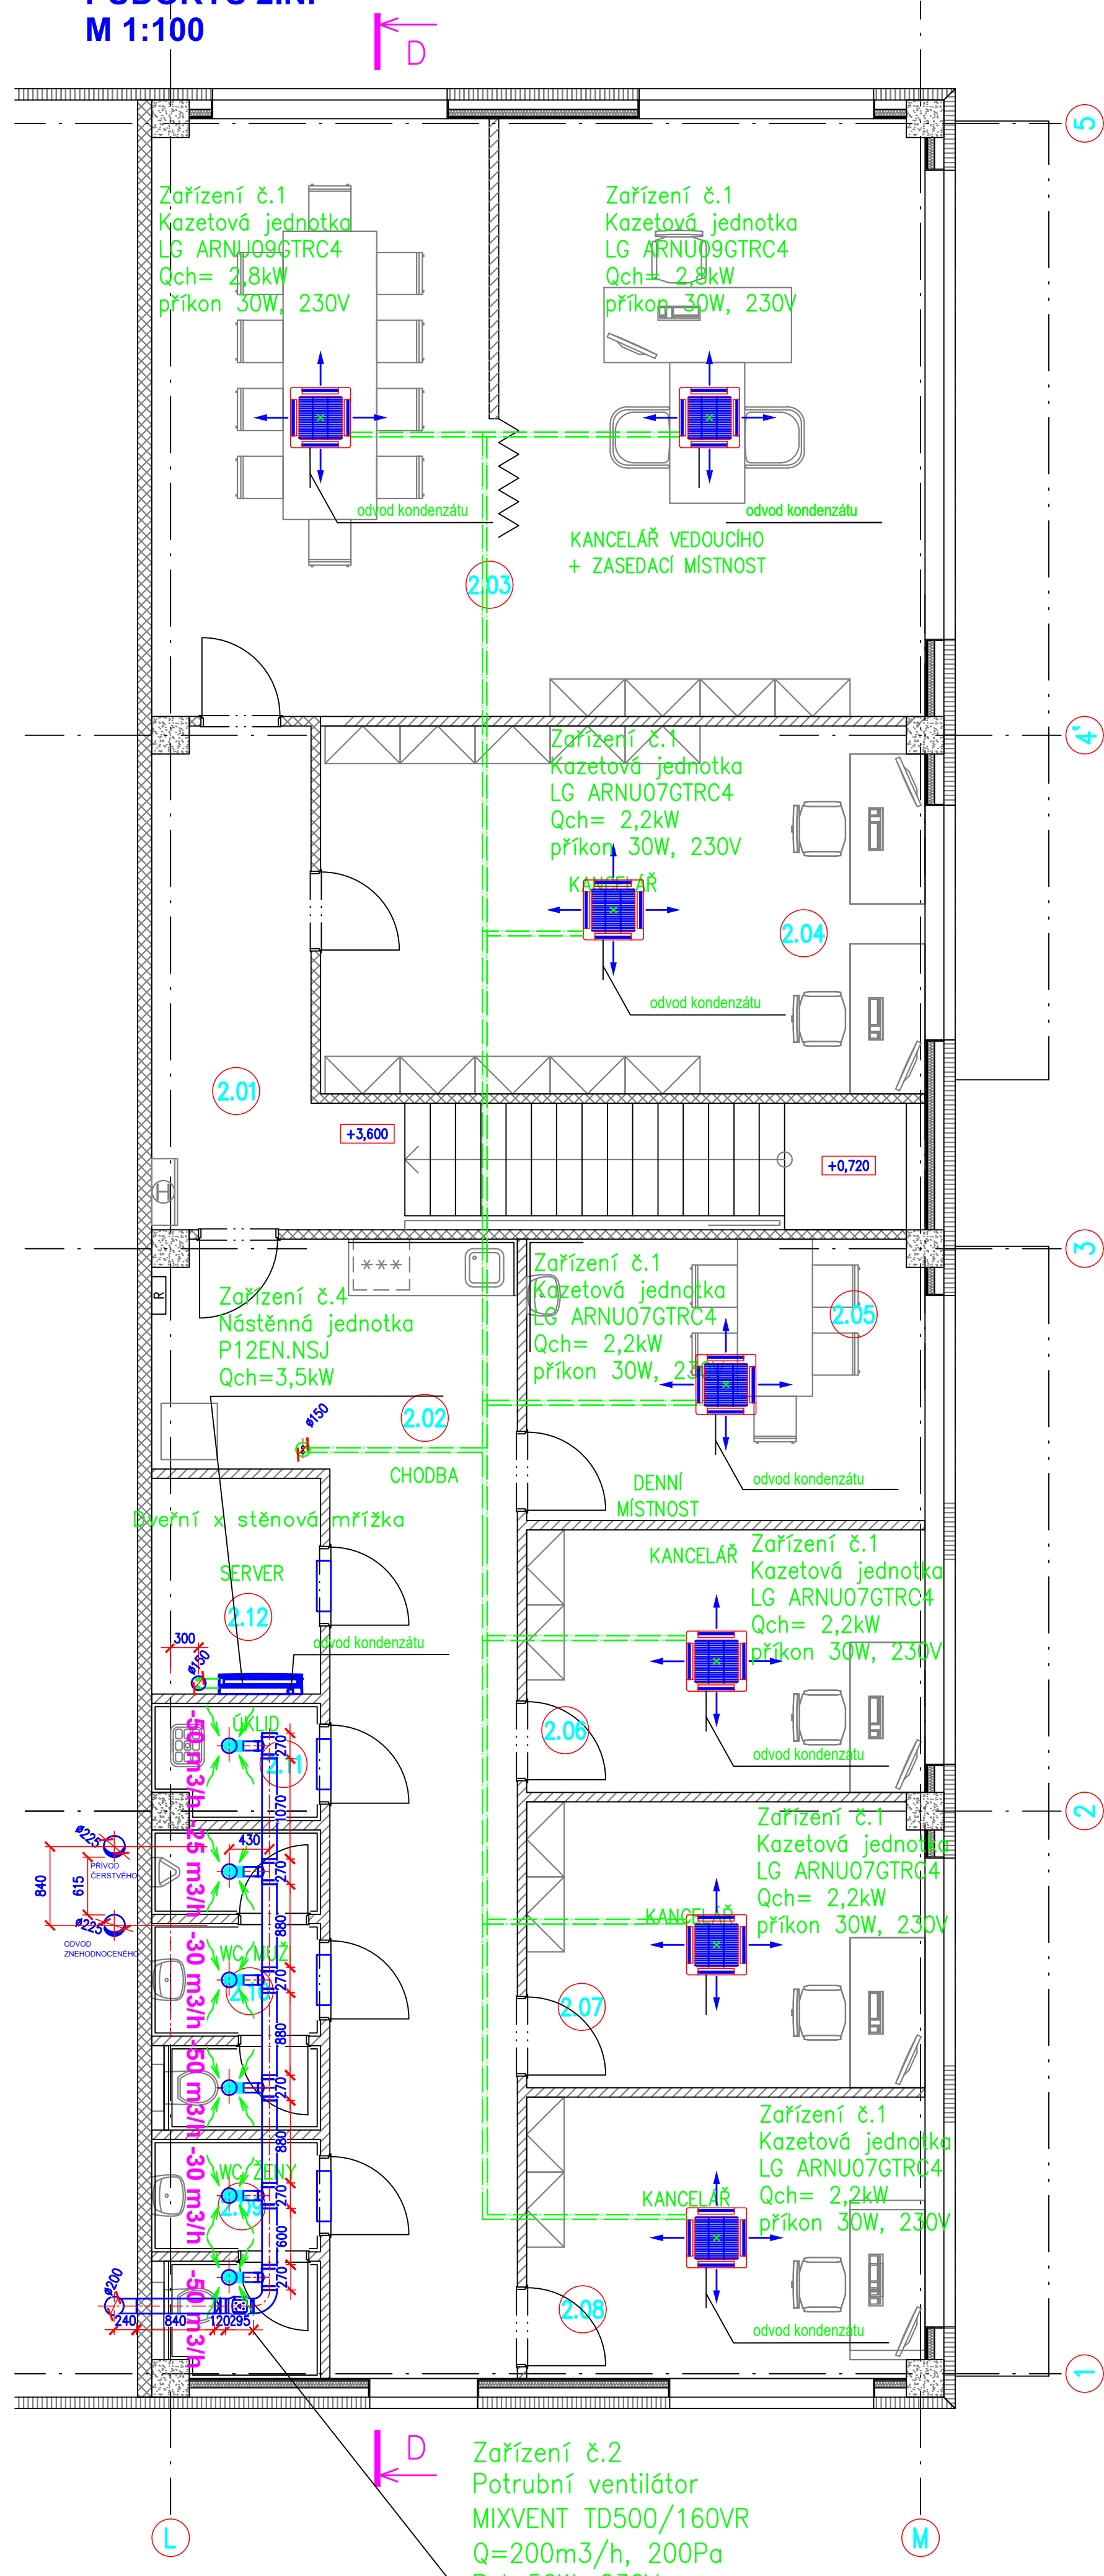

VESTAVEK 2
PŮDORYS 1.NP
M 1:100

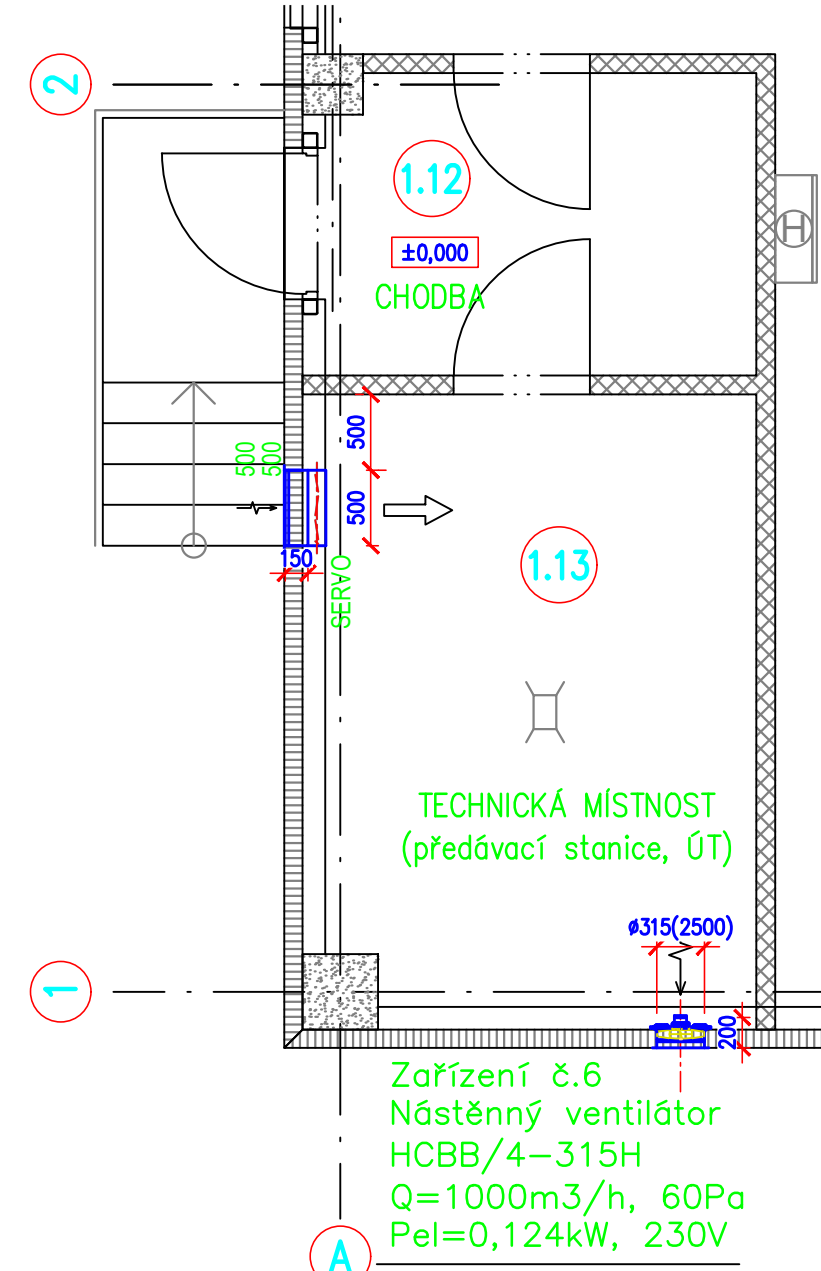

VESTAVEK 1
PŮDORYS 1.NP
M 1:100

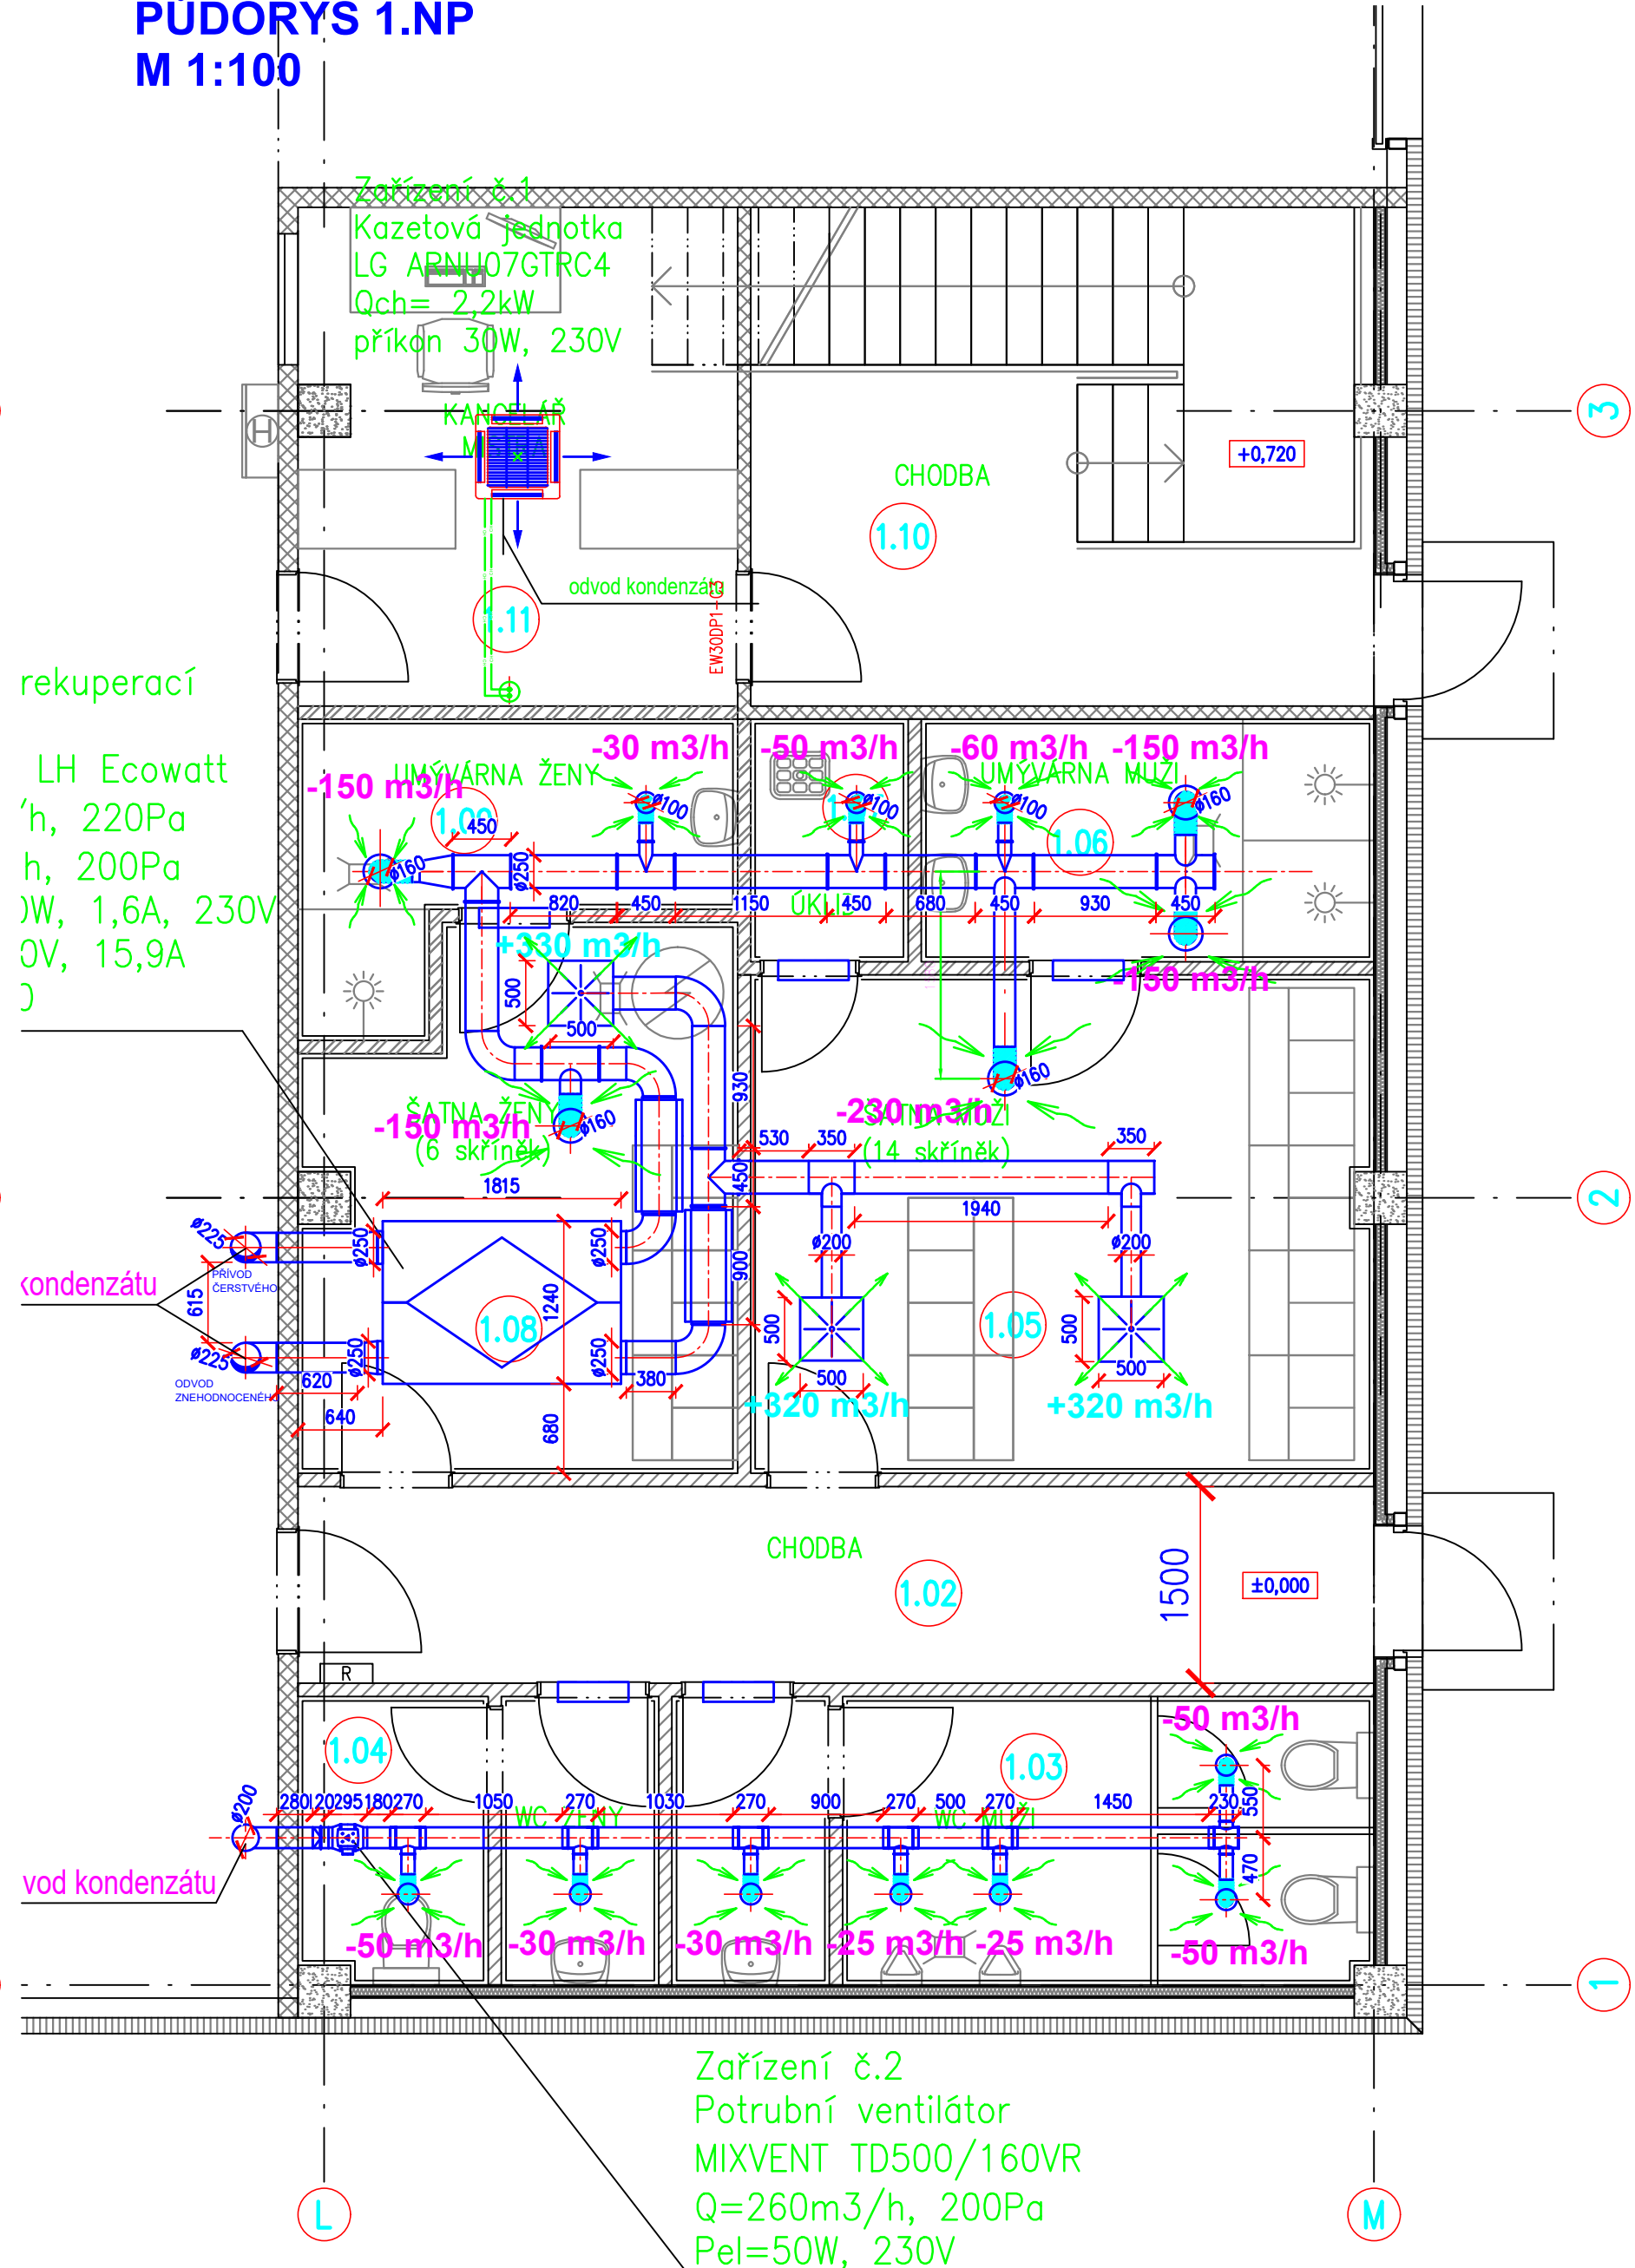

LEGENDA MÍSTNOSTÍ 1.np					
ČÍSLO	ÚČEL	m²	PODLAHA	STĚNY	STROP
1.01	VÝROBNÍ HALA	2763,0	drátkobeton	sendvičový panel, sádrokarton	trapezový plech
1.02	CHODBA	12,4	keramická dlažba, protiskluznost R9	sádrokarton	rastrový podhled - S.V. 2500mm
1.03	WC - MUŽI	11,6	keramická dlažba, protiskluznost R10	keramický obklad na celou výšku místnosti	SDK podhled - S.V. 2500mm
1.04	WC - ŽENY	5,8	keramická dlažba, protiskluznost R10	keramický obklad na celou výšku místnosti	SDK podhled - S.V. 2500mm
1.05	ŠATNA MUŽI	18,0	keramická dlažba, protiskluznost R10	omyvatelný nátěr na celou výšku místnosti	rastrový podhled - S.V. 2500mm
1.06	UMÝVÁRNA MUŽI	6,4	keramická dlažba, protiskluznost R10	keramický obklad na celou výšku místnosti	SDK podhled - S.V. 2500mm
1.07	ÚKLIDOVÁ KOMORA	2,2	keramická dlažba, protiskluznost R10	keramický obklad na celou výšku místnosti	SDK podhled - S.V. 2500mm
1.08	ŠATNA ŽENY	12,8	keramická dlažba, protiskluznost R10	omyvatelný nátěr na celou výšku místnosti	rastrový podhled - S.V. 2500mm
1.09	UMÝVÁRNA ŽENY	5,9	keramická dlažba, protiskluznost R10	keramický obklad na celou výšku místnosti	SDK podhled - S.V. 2500mm
1.10	CHODBA	18,1	keramická dlažba, protiskluznost R9	sádrokarton	rastrový podhled - S.V. 2800mm
1.11	KANCELÁŘ MISTRA	12,6	drátkobeton	sádrokarton	rastrový podhled - S.V. 2800mm
1.12	CHODBA	5,6	drátkobeton	sádrokarton	SDK podhled
1.13	TECHNICKÁ MÍSTNOST	11,4	drátkobeton	sendvičový panel, sádrokarton	SDK podhled

LEGENDA MÍSTNOSTÍ 2.np					
ČÍSLO	ÚČEL	m²	PODLAHA	STĚNY	STROP
2.01	CHODBA	17,9	keramická dlažba	sádrokarton	SDK s požární odolností S.V. 2800mm
2.02	CHODBA	28,8	keramická dlažba	sádrokarton, keramický obklad za linkou	rastrový podhled - S.V. 2800mm
2.03	KANCELÁŘ VEDOUCÍHO, ZASEDACÍ MÍSTNOST	52,2	laminátová podlaha	sádrokarton	rastrový podhled - S.V. 2800mm
2.04	KANCELÁŘ	25,3	laminátová podlaha	sádrokarton	rastrový podhled - S.V. 2800mm
2.05	DENNÍ MÍSTNOST	12,7	keramická dlažba	sádrokarton, keramický obklad za linkou	rastrový podhled - S.V. 2800mm
2.06	KANCELÁŘ	11,9	laminátová podlaha	sádrokarton	rastrový podhled - S.V. 2800mm
2.07	KANCELÁŘ	12,9	laminátová podlaha	sádrokarton	rastrový podhled - S.V. 2800mm
2.08	KANCELÁŘ	12,7	laminátová podlaha	sádrokarton	rastrový podhled - S.V. 2800mm
2.09	WC - ŽENY	4,2	keramická dlažba, protiskluznost R10	keramický obklad na celou výšku místnosti	SDK podhled - S.V. 2500mm
2.10	WC - MUŽI	5,4	keramická dlažba, protiskluznost R10	keramický obklad na celou výšku místnosti	SDK podhled - S.V. 2500mm
2.11	ÚKLIDOVÁ KOMORA	2,1	keramická dlažba, protiskluznost R10	keramický obklad na celou výšku místnosti	SDK podhled - S.V. 2500mm
2.12	SERVER	4,1	antistatické PVC	sádrokarton	rastrový podhled - S.V. 2500mm

ZNAČENÍ HMOT V ŘEZECH

- ŽELEZOBETON – PREFA
- ŽELEZOBETON – MONOLIT
- PROSTÝ BETON – MONOLIT
- ŠTĚRK
- ZEMNÍ NÁSP
- SDK – BEZ DALŠÍCH POŽADAVKŮ
- SDK – S POŽÁRNÍ ODOLNOSTÍ
- SDK – DO VLHKA
- OPLÁSTĚNÍ ZE SENDVIČOVÝCH PANELŮ – MINERÁLNÍ JÁDRO
- PŘIDÁVNÉ ZATEPLENÍ – MINERÁLNÍ VATA
- KONTAKTNÍ ZATEPLENÍ ZDIVA – MINERÁLNÍ VATA

±0,000 = 411,90 m n.m. - ÚROVEŇ ČISTÉ PODLAHY HALY
VÝŠKOVÝ SYSTÉM Bpv
SOUŘADNICOVÝ SYSTÉM JTSK

ZMĚNA		TECH. KONTROLA		PROJEKT	
VYPRACOVAL		SIG. SOUBOR		V.ŠATRA	
HLAV. PROJEKTANT		ING. TŘEBAL			
OBJEDNATEL		EHC DevelopCZ s.r.o., ZÁVODNÍ 278, 360 18 KARLOVY VARY			
KRAJ		KARLOVARSKÝ		OBEC	
STAVEBNÍK		EHC CZECH s.r.o., ZÁVODNÍ 278, 360 18 KARLOVY VARY		OSTROV	
STAVBA		EHC CZECH s.r.o. – Podnikatelský inkubátor KANOV – pobočka Ostrov			
OBJEKT		SO 201 - VÝROBNÍ A SKLADOVÁ HALA			
OBSAH		D.2.4.3 VZDUCHOTECHNIKA A KLIMATIZACE PŮDORYSY VESTAVEKŮ			
MĚŘÍTKO		1:50		Č. VÝKRESU	
				D.2.4.3.4	