
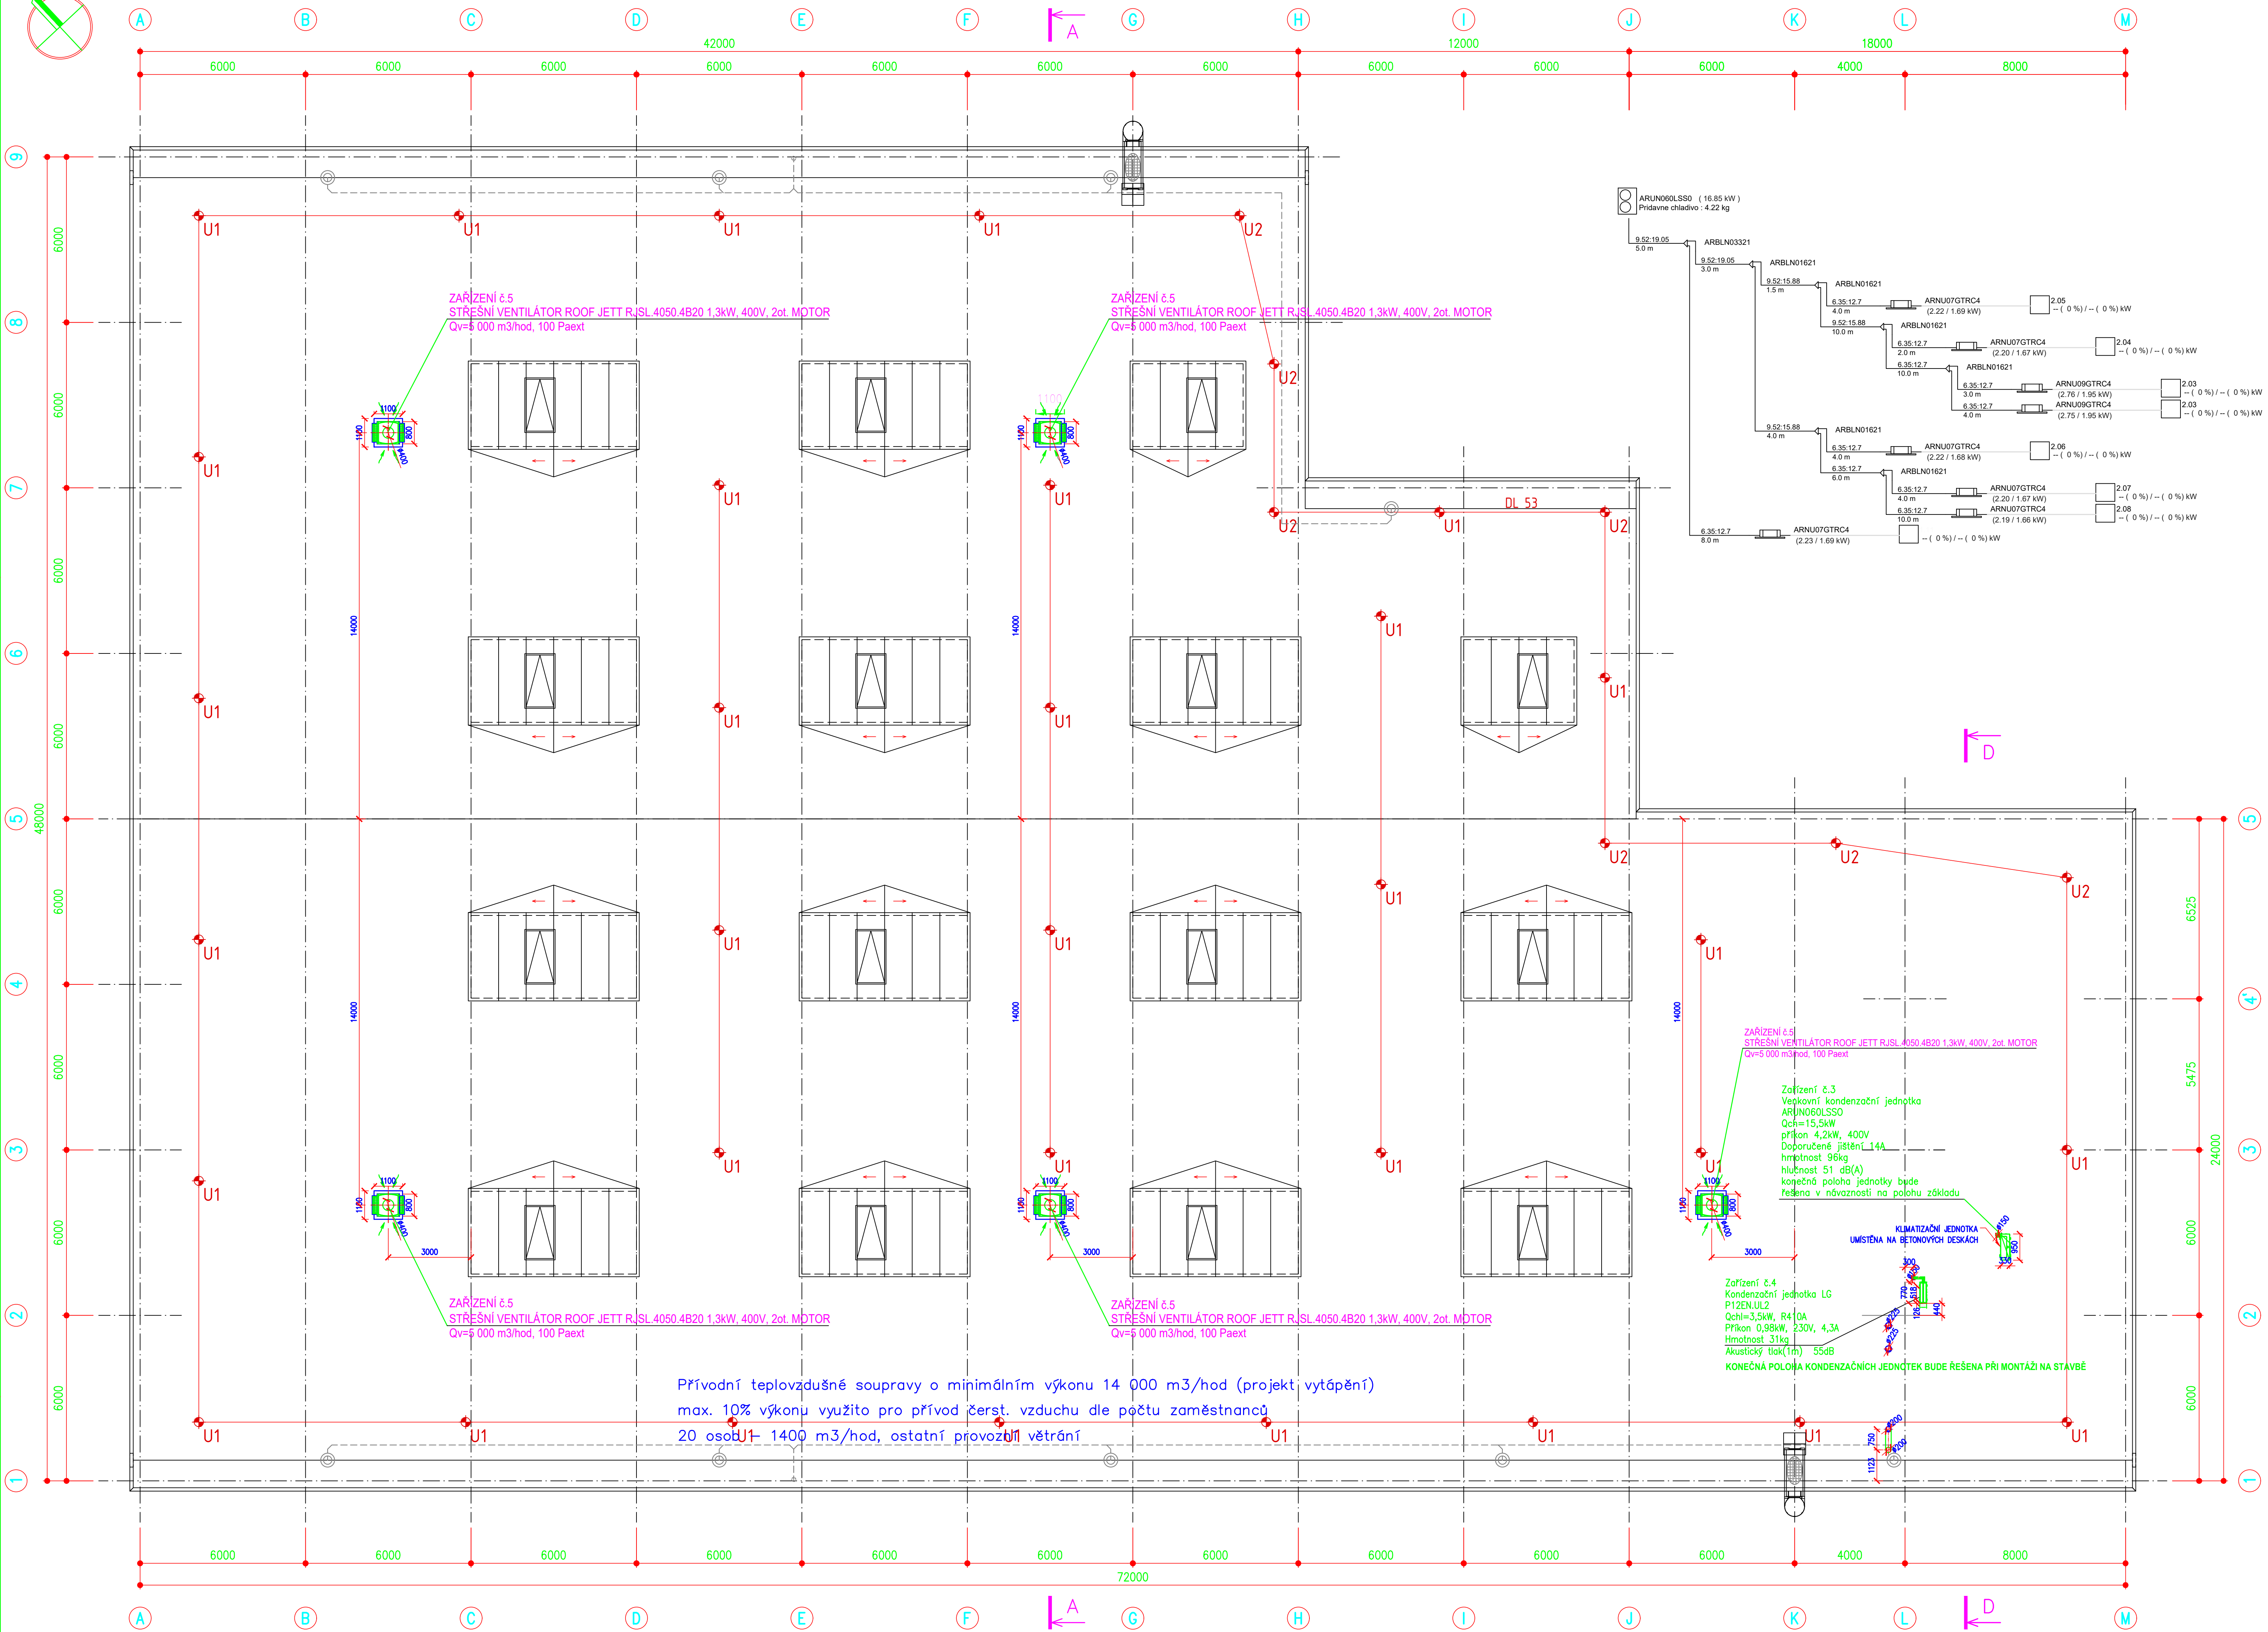


PŮDORYS STŘECHY
M 1:100

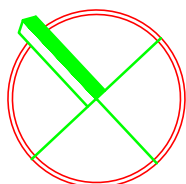

±0,000 = 411,90 m n.m. - ÚROVEŇ ČISTÉ PODLAHY HALY
VÝŠKOVÝ SYSTÉM Bvp
SOUŘADNICOVÝ SYSTÉM JTSK

0 1000 2000 3000 4000 5000 6000 7000 8000 9000 10000 11000 12000 13000 14000 15000mm			INDBau DESIGN		
ZMĚNA	K.KUBINEK	TECH. KONTROLA	PROJEKT	HOUŠKOVÁ 25, 326 00 PILZŇ Tel.: +420 739 356 536 Email: info@indbau-design.cz IČ: 03106741, DIČ: CZ03106741	
VYPRACOVAL	ING. TRČBAL	DIČ. SOUTOR	VŠETRA		
OBJEDNATEL	ENG. DEVELOPCEZ s.r.o., ZÁVODNÍ ZTŘ. 360 18 KARLOVY VARY				
KRAJ	KARLOVARSKÝ	OBEC	OSTROV		
STAVEBNÍK	ENG. CZECH s.r.o., ZÁVODNÍ ZTŘ. 360 18 KARLOVY VARY			STUPEŇ DPS DATUM ÚNOR 2018 POČET A4 6 ČÍSLO ZNAČ. ID 0042_2 Č. VÝKRESU D.2.4.3.5	
STAVBA	ENG. CZECH s.r.o. - Podnikatelský inkubátor KANOV - pobočka Ostrov				
OBJEKT	SO 201 - VÝROBNÍ A SKLADOVÁ HALA				
OBSAH	D.2.4.3 VZDUCHOTECHNIKA A KLIMATIZACE PŮDORYSY STŘECHY				
TATO DOKUMENTACE JE VLASTNÍM VLASTNÍKEM INDBAU DESIGN s.r.o. NESMÍ BÝT POUŽITA A KOPÍROVÁNA BEZ POUŽITÍ OVOU, JE PŘEDÁNA S NÍ INKLUZIVNĚ BEZ PŘEDMĚTU POVOLENÍ INDBAU DESIGN s.r.o.					