


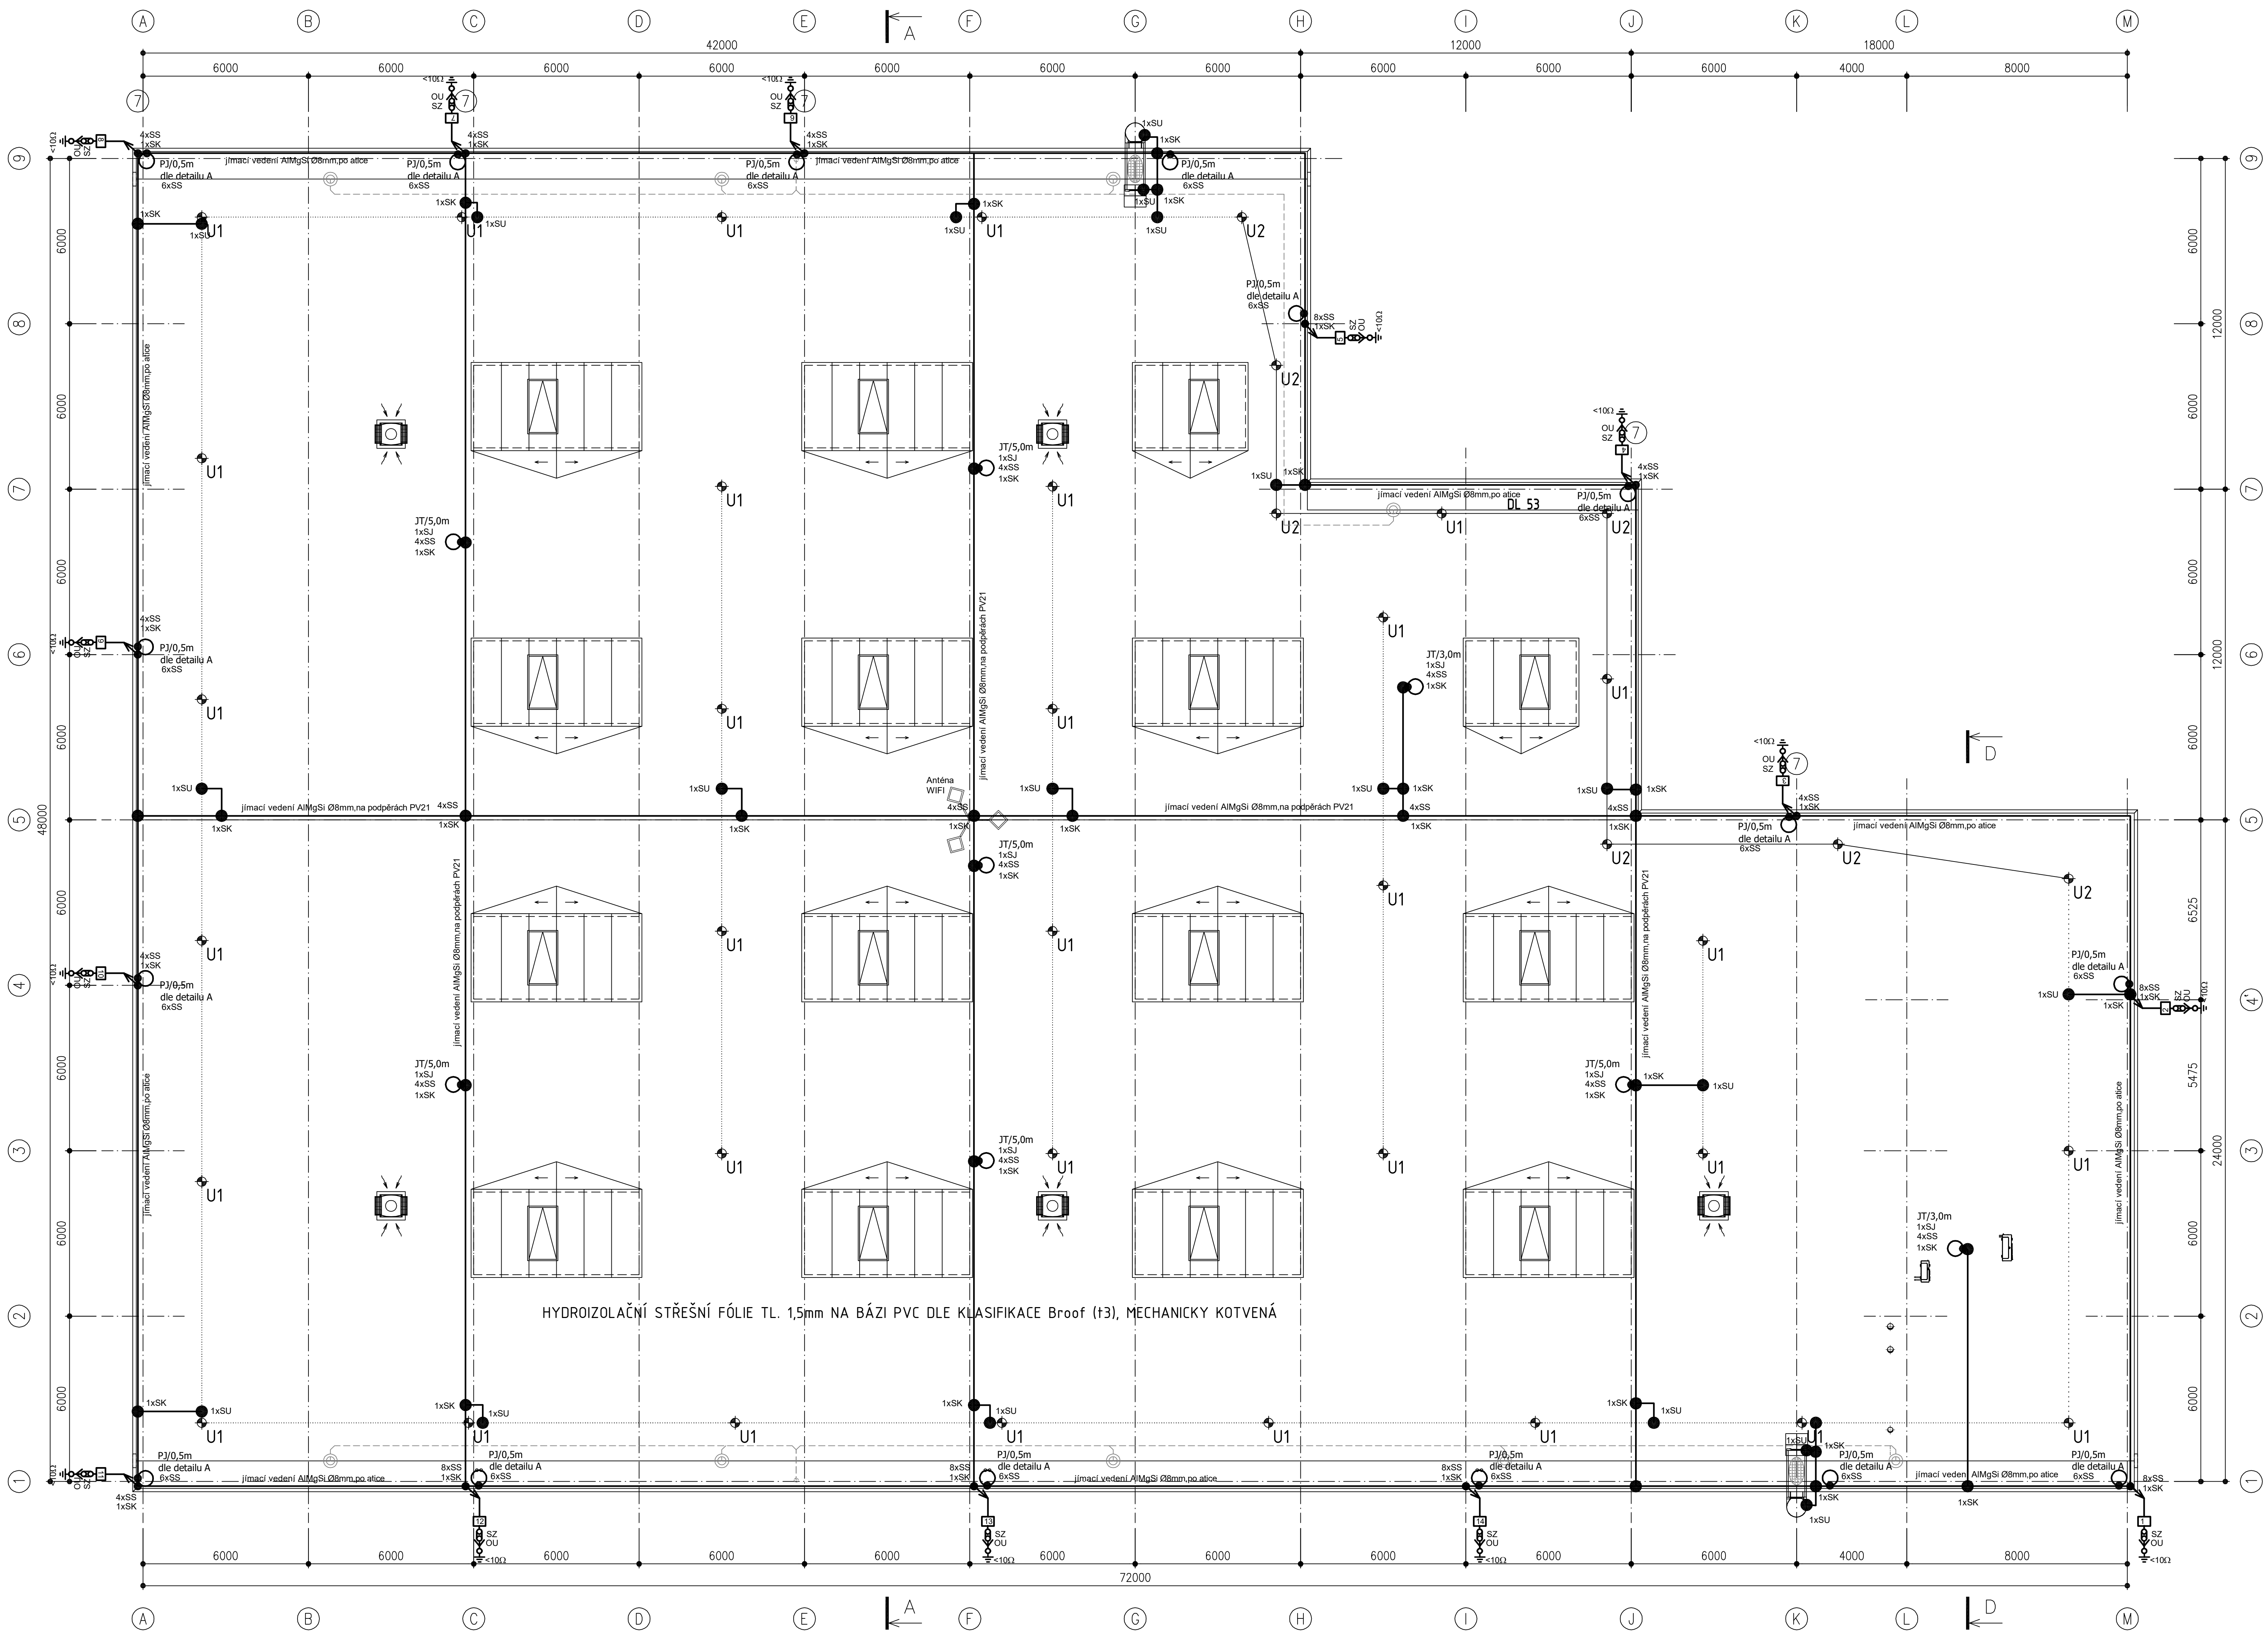


POZNAMKA:

1. PODKLADEM PRO ZPRACOVÁNÍ TOHOTO VÝKRESU BYL STAVEBNÍ VÝKRES.
2. DOULDE-LE KE ZMĚNĚ STŘECHY, JE NUTNÉ PROVÉST ODPOVÍDAJÍCÍ ÚPRAVY HROMOSVODU.
3. NOSNÉ PRVKY, KTERÝCH BUDE POUŽITO JAKO SVODŮ, MUSÍ BÝT KONSTRUOVÁNY TAK, ABY BYLO ZAJIŠTĚNO DOSTATEČNÉ VODIVÉ SPOJENÍ MEZI JEJICH JEDNOTLIVÝMI ČÁSTMI.
4. TRÍDA LPS III, INSTALACE MUSÍ ODPOVÍDAT ČSN EN 62 305.

LEGENDA:

- JÍMACÍ VEDENÍ DRÁT AlMgSi Ø 8 NA PODPĚRÁCH PV 21 post. NA ATICE
- VEDENÍ SVODŮ DRÁT AlMgSi Ø 8 (ZA ZKUSĚBNÍ SVORKOU FeZn Ø10mm)
- OČÍSLOVÁNÍ ZKUSĚBNÍCH SVOREK SVODŮ
- △ OCHRANNÝ UHELNÍK SVODU
- PJ - POMOCNÝ JÍMAČ
- JT - JÍMACÍ TYČ
- SZ - ZKUSĚBNÍ SVORKA
- SS - SVORKA SPOJOVACÍ
- SK - KŘIŽOVÁ SVORKA
- SU - SVORKA UNIVERZÁLNÍ
- SO - SVORKA OKAPOVÁ
- SJ - SVORKA K JÍMACÍ TYČI

DETAIL "A" POMOCNÉHO JÍMAČE

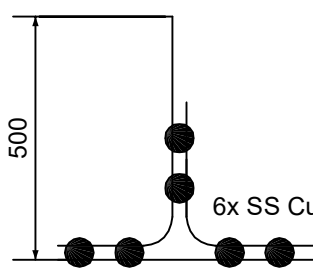

LEGENDA ZÁCHYTNÉHO SYSTÉMU TOPSAFE

- U1 - Kotvicí bod TOPSAFE TSL-400-T10, délka 400 mm 32 ks
- U2 - Kotvicí bod TOPSAFE TSL-400-TX10, délka 400 mm 7 ks
- Montážní lano
- Permanentní nerezové lano tl. 6 mm (l úsek) 53 m celkem
- DL XX Označení délky nerezových lan. XX - číselná hodnota délky 1 ks lana v m
- Je nutné přizpůsobit vzdálenosti kotvicích bodů modulu trapezového plechu.

ZNĚMA	PROJEKT	UNEL
VYKONAL	TECH. KONTROLA	
HL. PROJEKTANT	Ing. PAVEL TREJBAL	003P18024513
OBJEDMATEL	INORAY DESIGN s.r.o., Havlíčkova 1187/25, 326 00 Písek	
KRAJ	KARLOVARSKÝ	OSTROV
STAVEBNÍK	EHG CZECH s.r.o., Žitovská 278, 360 18 Kolárovy Vary, IČ: 27970345	
STAVBA	EHG CZECH s.r.o. - Podnikatelský inkubátor KANOV - pobočka Ostrov	
OBJEKT	SO 201 - VÝROBNÍ A SKLADOVÁ HALA	
DESIGN	D.2.4.5 - Silnoproudá elektrotechnika, hromosvod a uzemnění	
	BLESKOSVOD	
DATUM	2018-02-15	
FORMÁT	A0	
ČÍSLO ZÁK.	003P18	
MĚŘÍTKO	1:100	Č. VÝKRESU
		D.2.4.5.13

TATO DOKUMENTACE JE VYDÁVÁNA KAPITULOU ZODPOVÍDĚL. NEJMÉNĚ POUŽÍTÍ A KOPÍROVÁNÍ VĚTI OSOBA. JINAK S NÍ NEMOŽNOSTI BEZ PŘEDNÍHO POVOLENÍ ZODPOVÍDĚL.