




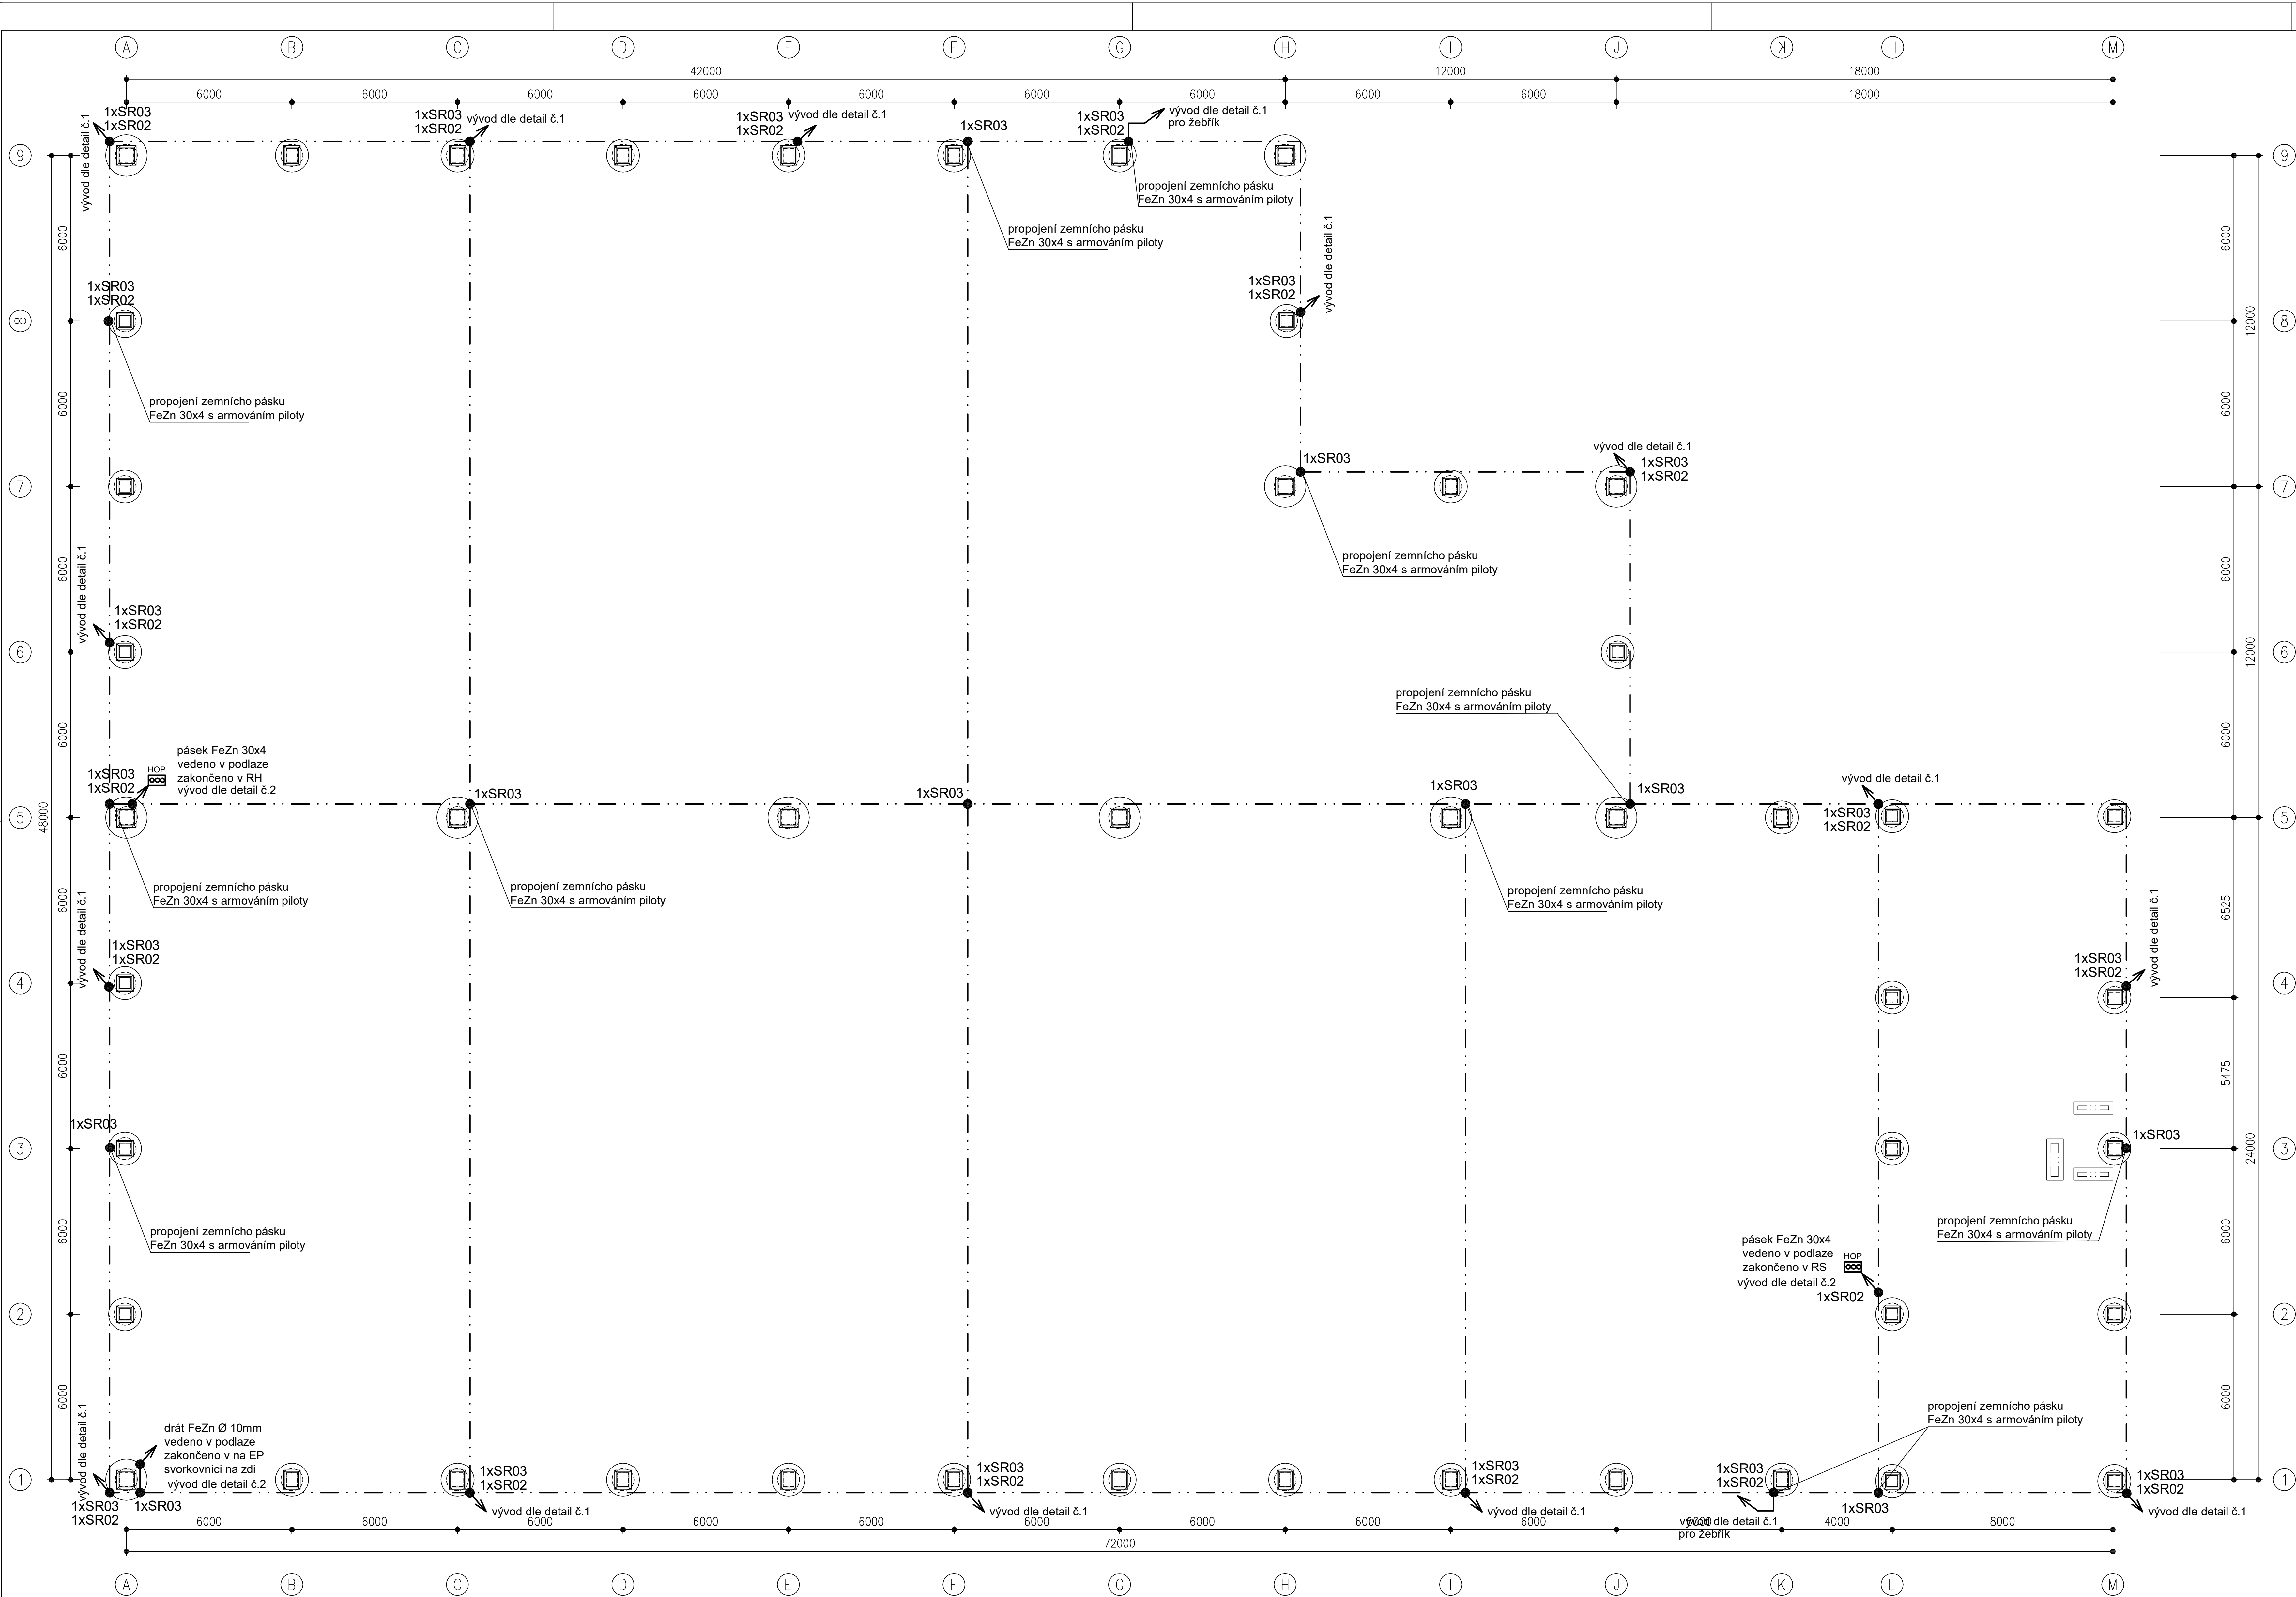


Detail 1
vývod uzemnění pro napojení svodu hromosvodu

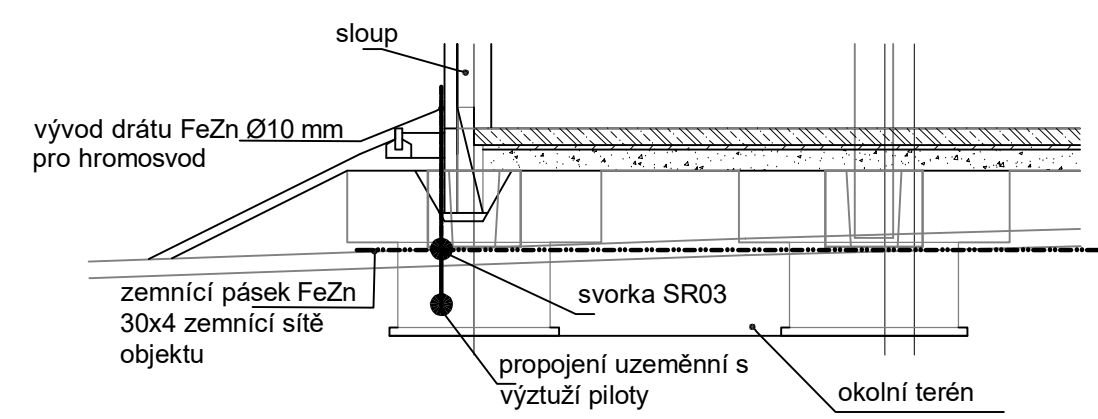

Detail 2
vývod uzemnění nad podlahu

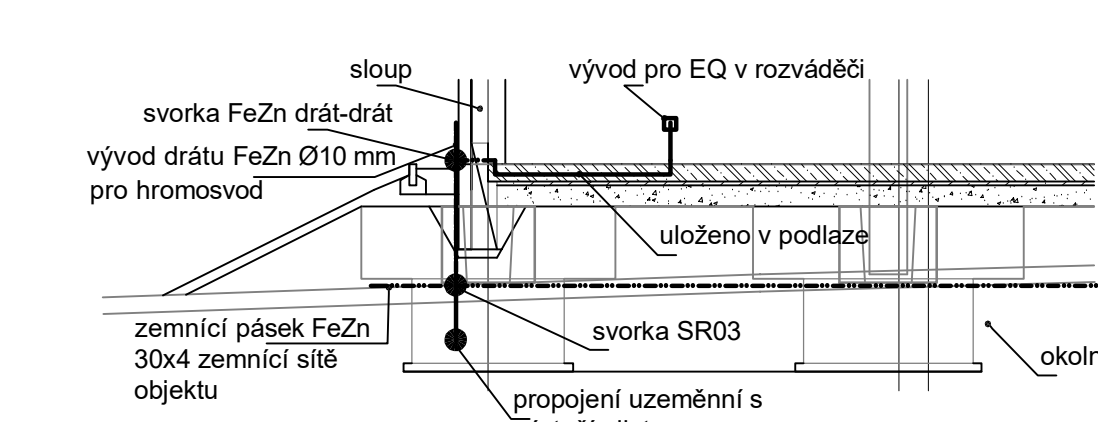

DETAIL VÝVODU UZEMNĚNÍ SVODU

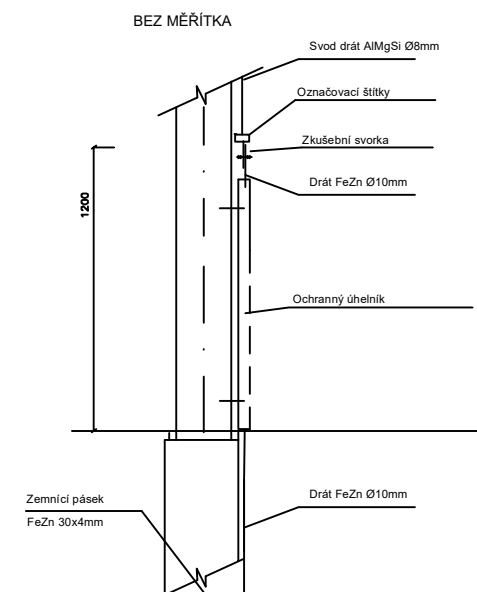

- LEGENDA:
- VÝVODY UZEMNĚNÍ FeZn Ø 10 mm
 - ZEMNÍČÍ VEDENÍ PÁSEK FeZn 30x4
 - SR02 - SVORKA PÁSEK PÁSEK
 - SR03 - SVORKA DRÁT PÁSEK
 - HOP - HLAVNÍ OCHRANNA PŘÍPOJNICE V ROZVÁDEČÍCH
 - ↗ VÝVOD UZEMNĚNÍ DLE DETAILU

JMÉNA		PROJEKT	
VYPRACOVAL	JAN KUBAT	TECH. KONTROLA	
HL. PROJEKTANT	Ing. PAVEL TREŠAL	DIG. SOUŘBOR	003P18024514
OBJEDNATEL		INDRA DESIGN s.r.o., Husova 1187/25, 326 00 Písek	
KRAJ	KARLOVARSKÝ	OBEC	OSTROV
STAVEBNÍK		EHC CZECH s.r.o., Želovská 278, 360 18 Karlův Vary, IČ: 27970345	
STAVBA		EHC CZECH s.r.o. – Podnikatelský inkubátor KANOV – pobočka Ostrov	
OBJEKT		SO 201 - VÝROBNÍ A SKLADOVÁ HALA	
OBSAH		D.2.4.5 - Silnoproudá elektrotechnika, hromosvod a uzemnění	
		UZEMNĚNÍ	
TATO DOKUMENTACE JE VLASTNÍM VLASTNÍKEM. NEJSMO BYL POUŽITA A KOPÍROVÁNA TŘETÍ OSOBOU. JE PŘEDÁNA DĚJINĚ S NÍ NAČLENĚNO BEZ PŘEMĚNOU POUŽITELNOSTI.			

U nás elektronika	
UNEL	
Horova 102/3, 312 00, Písek	
IC-26338262	
STUPEŇ	DPS
DATUM	2018-02-15
FORMÁT	A0
ČÍSLO ZÁK.	003P18
MĚŘITKO	1 : 100
C. VÝKRESU	
D.2.4.5.14	