

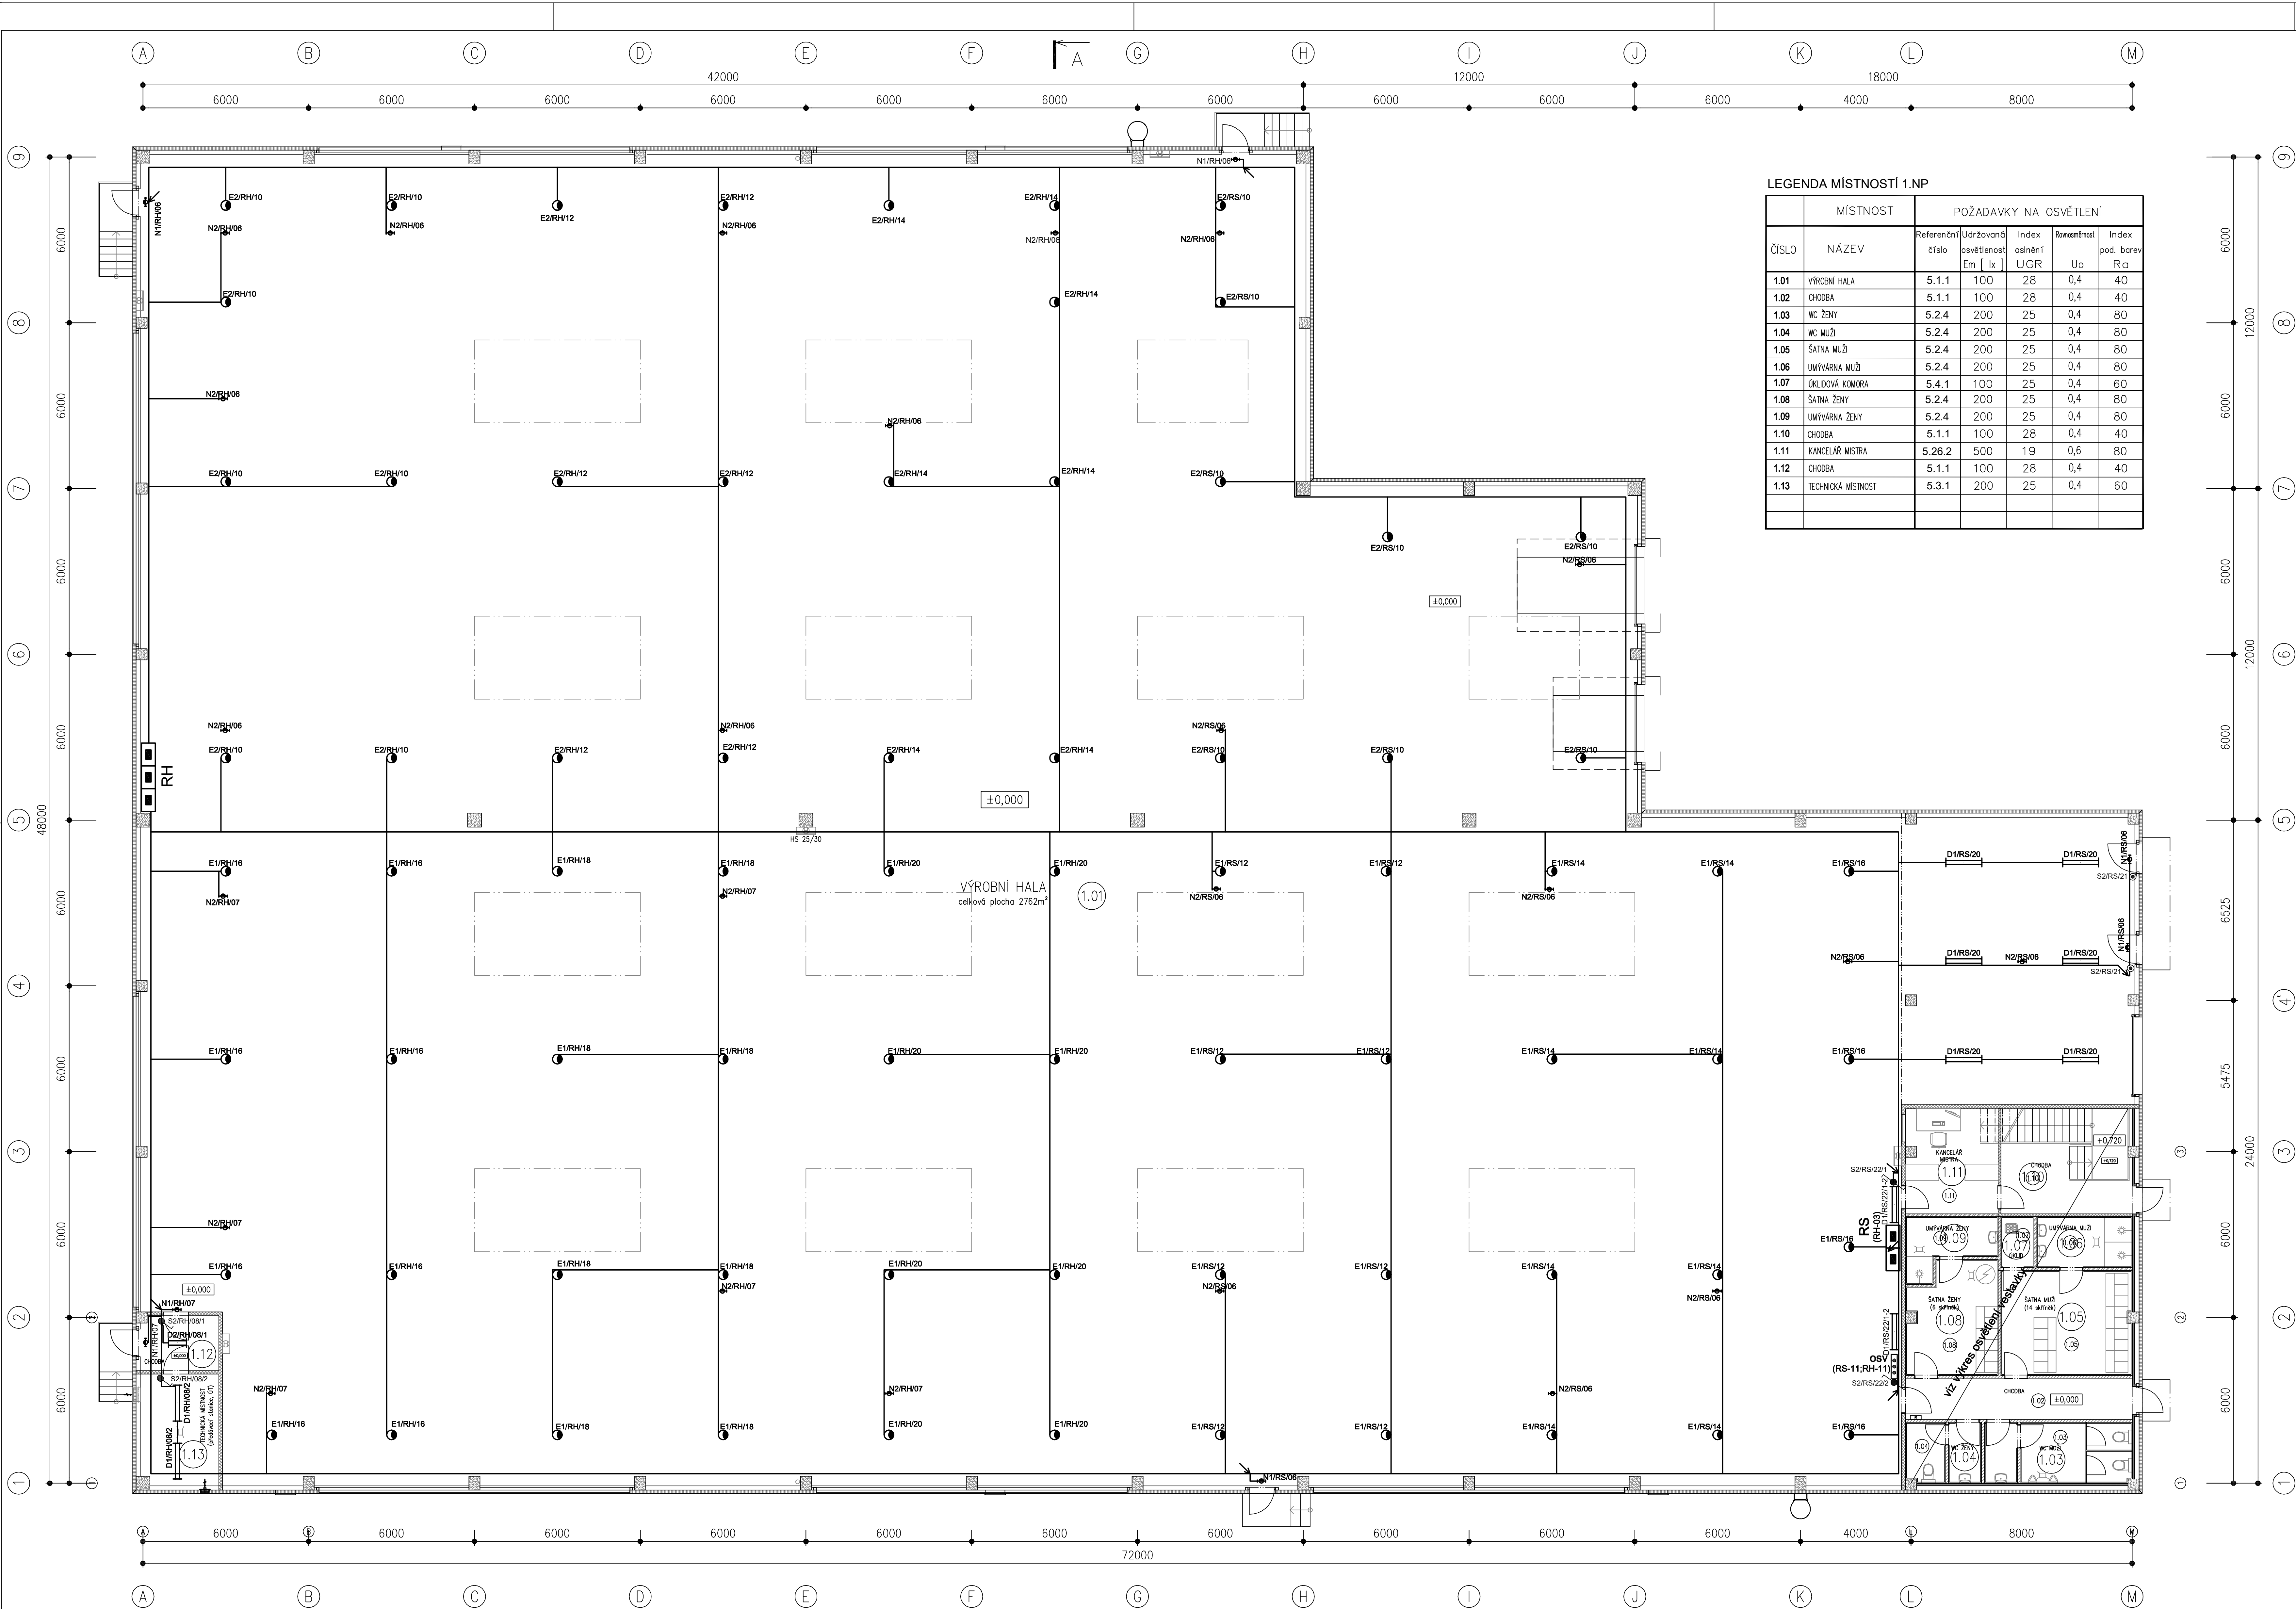


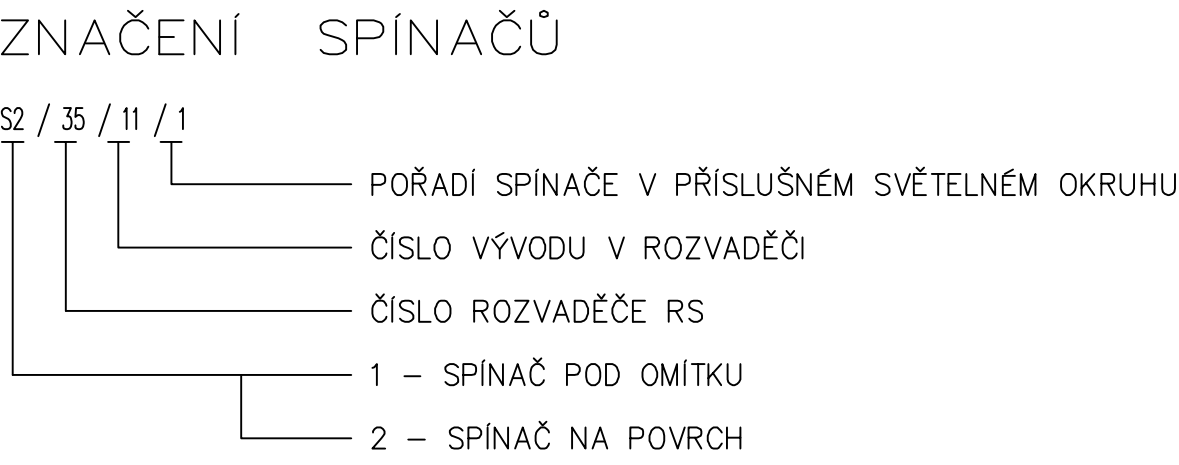

MÍSTNOST		POŽADAVKY NA OSVĚTLENÍ				
ČÍSLO	NÁZEV	Referenční číslo	Udržitelná osvětlenost Em [lx]	Index osinění UGR	Rozsvětlost Uo	Index pod. barev Ra
1.01	VÝROBNÍ HALA	5.1.1	100	28	0,4	40
1.02	CHODBA	5.1.1	100	28	0,4	40
1.03	WC ŽENY	5.2.4	200	25	0,4	80
1.04	WC MUŽ	5.2.4	200	25	0,4	80
1.05	SAŤNA MUŽ	5.2.4	200	25	0,4	80
1.06	UMÝVÁRNA MUŽ	5.2.4	200	25	0,4	80
1.07	OKLADOVÁ KOMORA	5.4.1	100	25	0,4	60
1.08	SAŤNA ŽENY	5.2.4	200	25	0,4	80
1.09	UMÝVÁRNA ŽENY	5.2.4	200	25	0,4	80
1.10	CHODBA	5.1.1	100	28	0,4	40
1.11	KANCELÁŘ MISTRA	5.26.2	500	19	0,6	80
1.12	CHODBA	5.1.1	100	28	0,4	40
1.13	TECHNICKÁ MÍSTNOST	5.3.1	200	25	0,4	60

SEZNAM SVÍTIDEL				
Označení svítidla	Typ	Název	SVĚTLÉ ZDROJE	Počet
A1	MSTR PAR FL 4x14W T5	4x14W, podhled, leděná parabola	4 x FH 14 W/840 G5, 14W, 1350lm, Ra80, 4300K	0
B1	AURG T1 2x26W	Dowlight	2 x DE 26W/840, 26W, 1800lm, Ra80, 4000K	0
C1	DROP2 FLC 2x26W G24d3	Nastěné zářivkové svítidlo, IP 55	2 x F26TBX, 26W, 1800lm, Ra80, 4000K	0
D1	ATLS PC FL 1x54W T5 EVG	Průmyslové stropní, PC difuzor	2 x T5 FH054W, 57,5W, 5000lm, Ra80, 4000K	10
D2	ATLS PC FL 1x54W T5 EVG	Průmyslové stropní, PC difuzor	1 x FQ 54 W/840 G5, 54W, 5000lm, Ra80, 4300K	1
E1	AB-R2-350W-201-140	Průmyslové výbojkové závěsné svítidlo, IP65	1 x HIE 350W/CB/PS/4K E40, 350W, 35000lm, Ra70, 3700K	44
E2	AB-R2-200W-201-140	Průmyslové výbojkové závěsné svítidlo, IP65	1 x HIE 200W/CB/PS/4K E40, 200W, 20000lm, Ra70, 3700K	28
N1	MARS 3081 ST	Nouzové svítidlo nástěnné - piktogram	1 x L 8 W/840 G13, 8W, 450lm, Ra80, 4000K	7
N2	ITECH M5 M 5W	ITECH M5 M nouzové svítidlo AREA	1 x Integral module 2xLED, 6W, 475lm, Ra70, 5700K	24

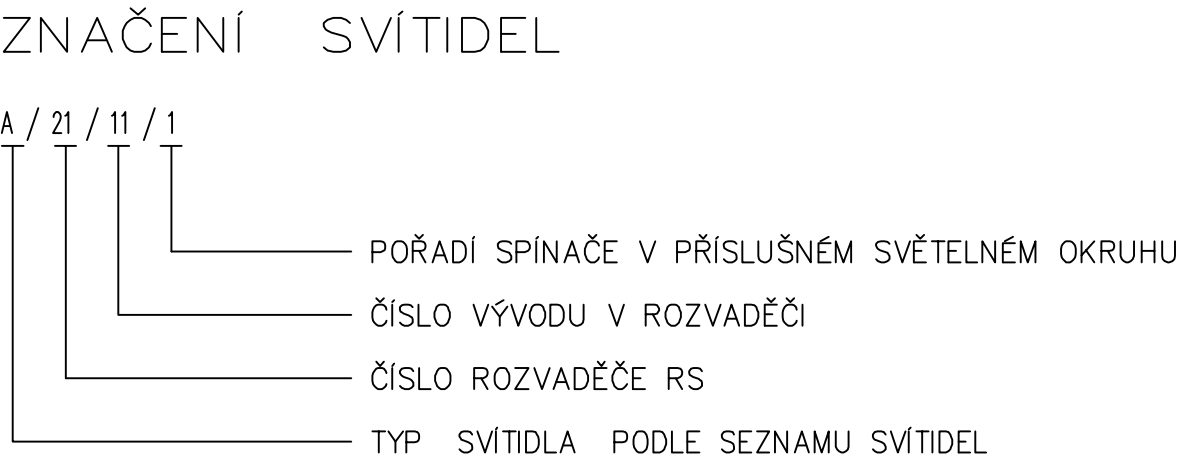

- LEGENDA
- kabelové trasy ve žlábech popř. v trubkách
 - sestupné vedení
 - svítidlo výbojkové dle seznamu
 - svítidlo nouzové dle seznamu
 - svítidlo - zářivkové dle seznamu
 - spínač, 230V, řaz. 1,
 - spínač, 230V, řaz. 1/0,
 - spínač, 230V, řaz. 6,
 - skříň ovládání osvětlení
 - rozvaděč
 - RH - hlavní rozvaděč
 - RS - rozvaděč vestavku
 - MaR - rozvaděč měření a regulace - výměníková stanice

Soustava - rozvody : 3+N+PE 3x 230/400 V stř. 50 Hz, TN - S

Ochrana NORMÁLNÍ dle ČSN 33 2000-4-41 ed.2-2007, přílohy NA, čl.NA1.2:

Ochranné opatření: dle čl.411 - automatické odpojení od zdroje dle čl.412 - dvojitá nebo zesílená izolace

Ochrana DOPLŇENĚ dle ČSN 33 2000-4-41 ed.2-2007, přílohy NA, čl.NA1.3:

Ochranné opatření: dle čl.415.1 - proudovým chráničem

JMÉNA		PROJEKT		 UNEL Ústřední elektronika s.r.o. ústřední Horava 1023, 312 00, Písek IČ-26338262
VÝPRAVČAL	JAN KUBÁT	TECH. KONTROLA		
HL. PROJEKTANT	Ing. PAVEL TREJBAL	DIS. SOUBOR	003P802455	
OBJEDNATEL	INDRO DESIGN s.r.o., Huskova 1187/25, 326 00 Písek			
KBAJ	KARLOVARSKÝ	OBEC	OSTROV	
STAVEBNÍK	EHG CZECH s.r.o., Želovná 278, 360 18 Karlův Vary, IČ:27970345			
STAVBA	EHG CZECH s.r.o. - Podnikatelský inkubátor KANOV - pobočka Ostrov			
OBJEKT	SO 201 - VÝROBNÍ A SKLADOVÁ HALA			
OSAH	D.2.4.5 - Silnoproudá elektrotechnika, hromosvod a uzemnění			
DISPOZICE OSVĚTLENÍ - HALA				
TATO DOKUMENTACE JE VYŠETŘENÍM MAJITELM DOKUMENTU. NEJSMI BYTI POŽITÁ A KOPÍROVÁNA TŘETÍ OSOBOU. JÍ PŘEDÁNÍ DÍ JINAK S NÍ NAKLÁDÁNÍM BEZ PŘEDCHOZÍHO POVOLENÍ DOKUMENTUJELÉ.				