



PUDORYS 2.NP

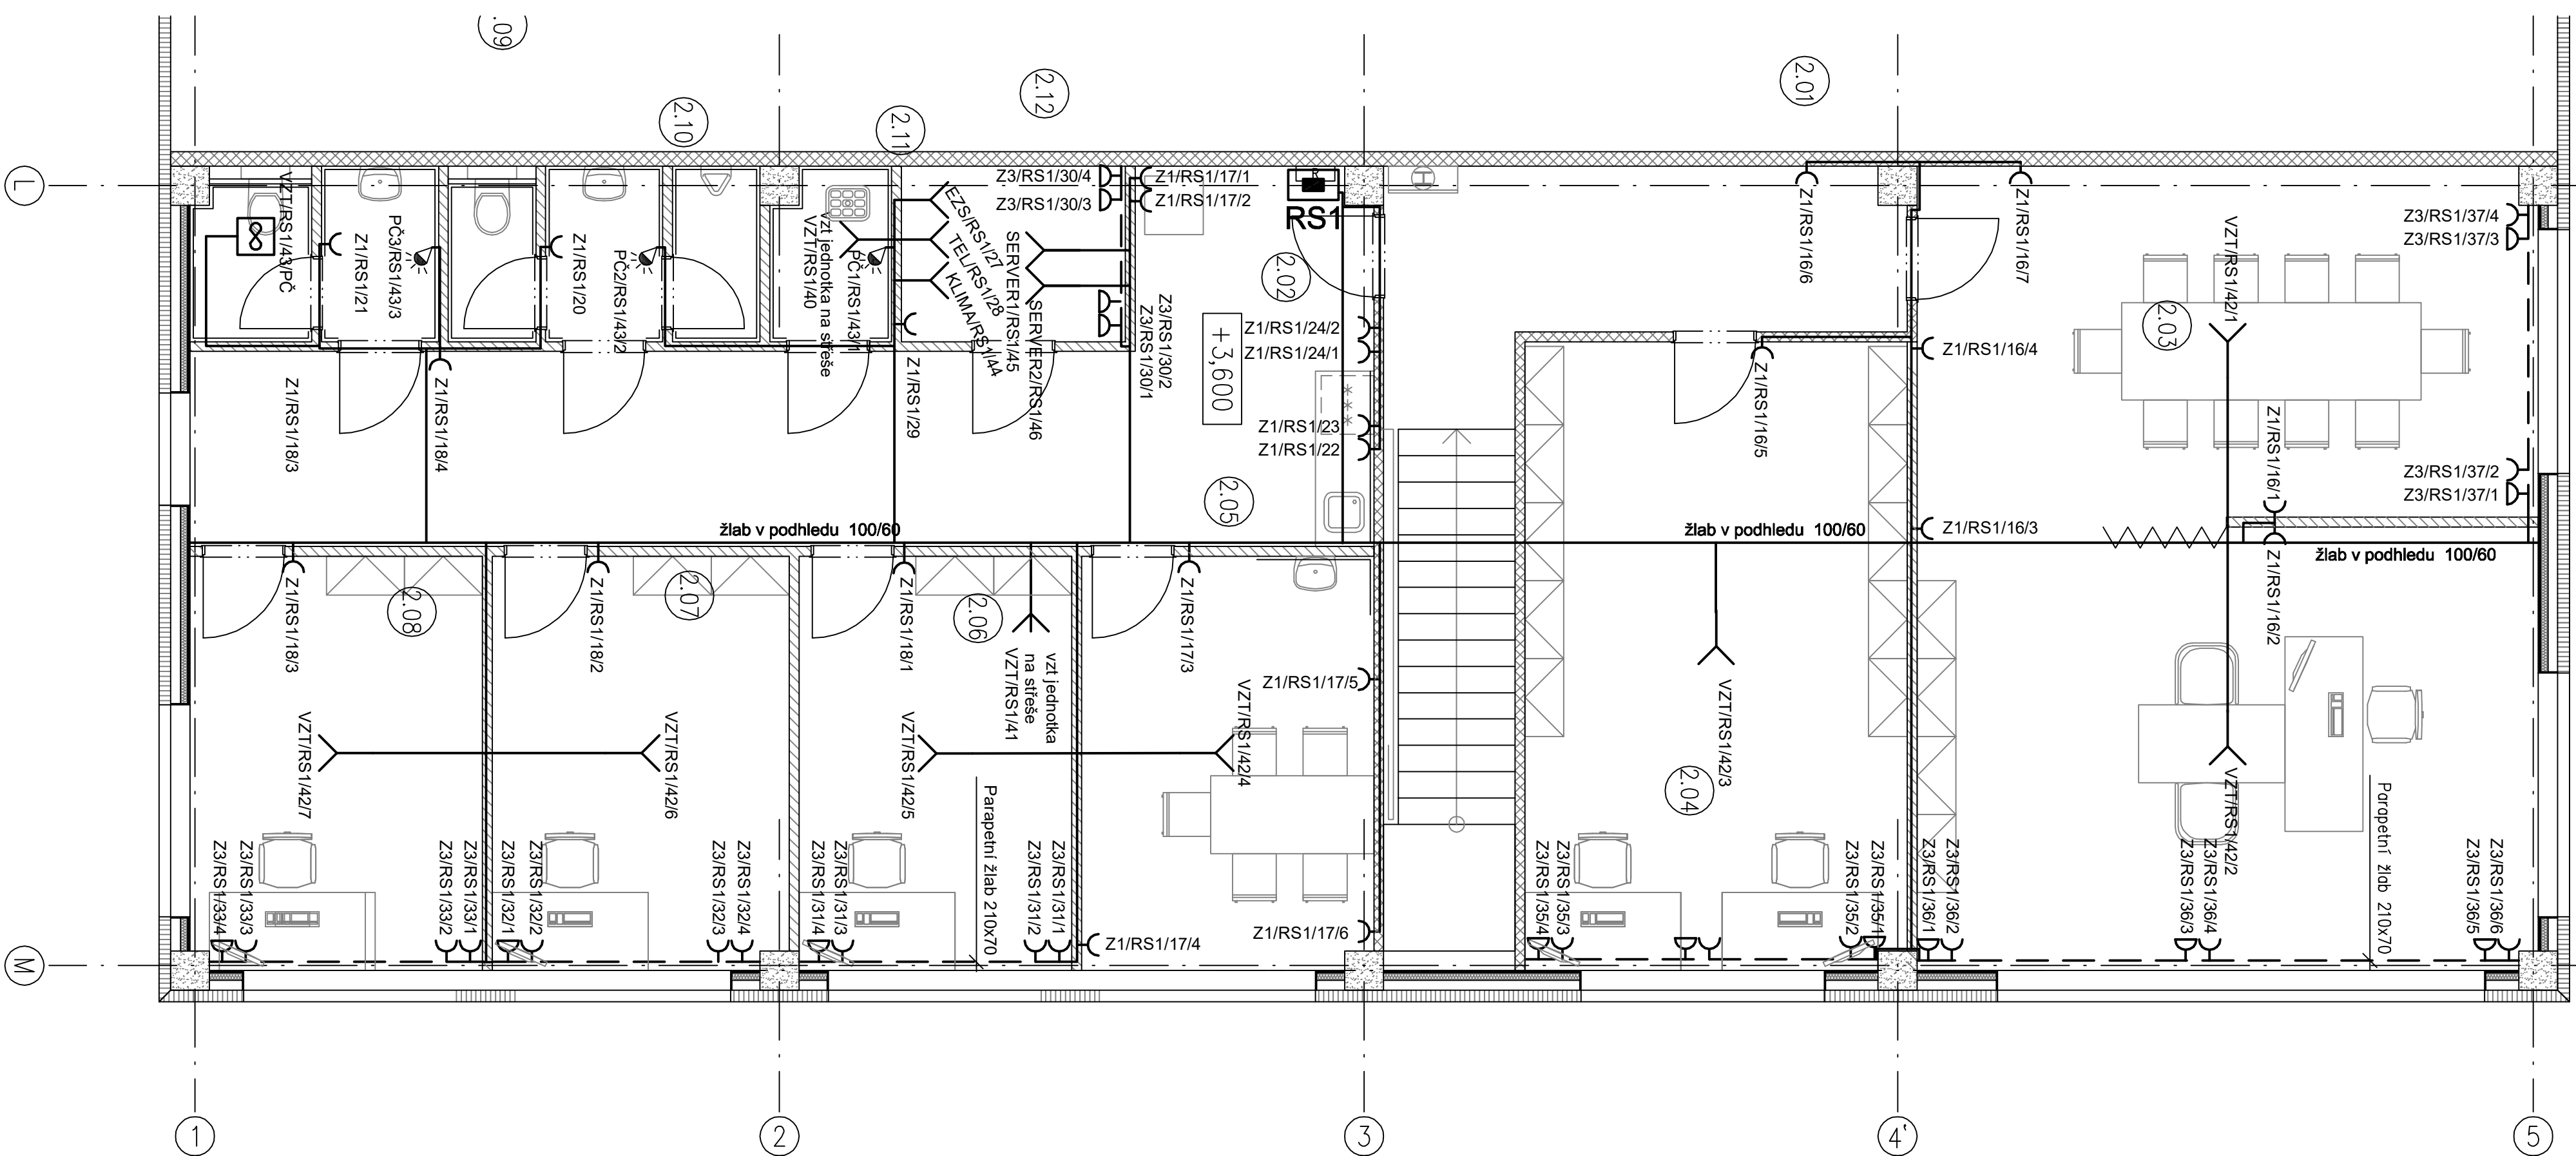

PUDORYS 1.NP

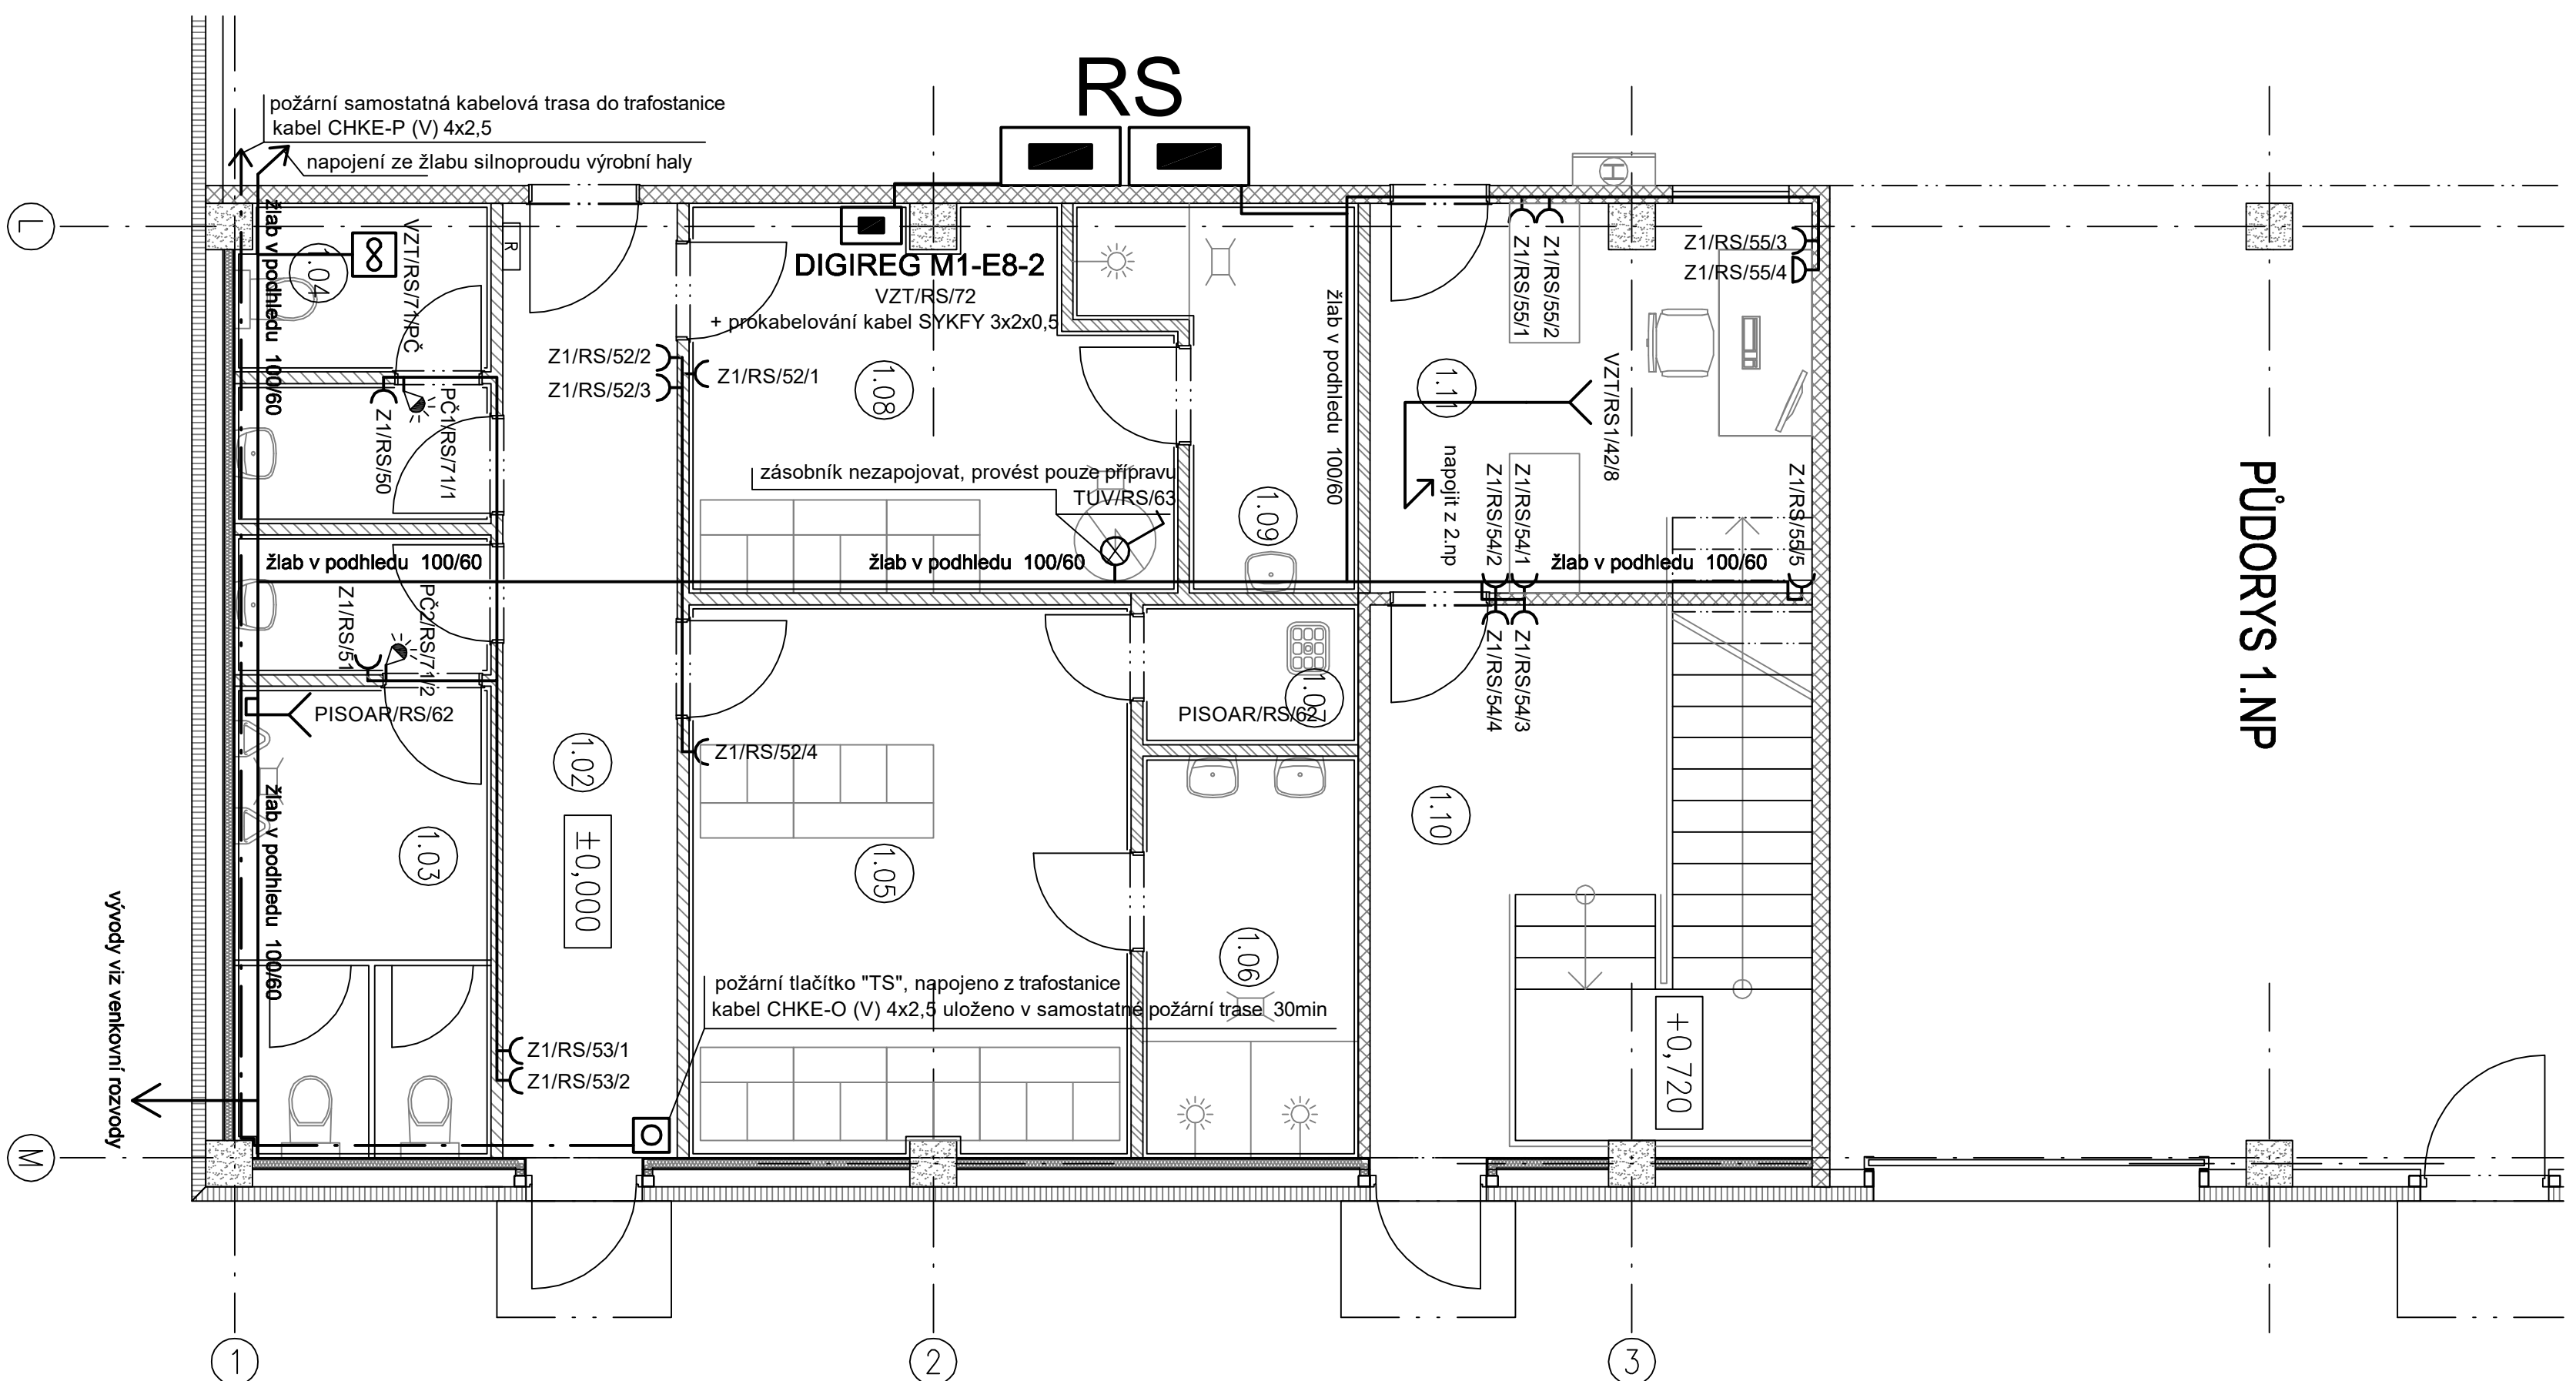


LEGENDA MÍSTNOSTÍ Z NMP	
	MÍSTNOST
ČÍSLO	NÁZEV
201	CHODBA
202	CHODBA
203	KANCELÁŘ KEMENSKO
	ZÁSEDAČ MÍSTNOST
204	KANCELÁŘ
205	DEJNÍ MÍSTNOST
206	KANCELÁŘ
207	KANCELÁŘ
208	KANCELÁŘ
209	WC - ŽENY
210	WC - MUŽI
211	OKUPOVÁ KUCHYNA
212	SENER

LEGENDA MISTNOSTI 1.1N	
MISTNOST	NAZEV
05LO	
101	VROBNÍ HULA
102	CHODBA
103	WC ŽENY
104	WC MUŽI
105	SAUNA MUŽI
106	URVYVEN MUŽI
107	ODLOUČKA KOUPELNA
108	SAUNA ŽENY
109	URVYVEN ŽENY
110	CHODBA
111	KANALIZACE ÚSTRA
112	CHODBA
113	TECHNICKÁ MÍSTNOST

LEGENDA

- podparapevní kanál
zásuvka do podparapevního kanálu 230V/3p
zásuvka do SPD 230V/3p
polypově čísla 230V/10A
vývod elektro 400V
vývod elektro 230V
zařizení vzduchotechniky a vytápění - ventilátory
rozvaděč
RH - hlavní rozvaděč
RS - rozvaděč halvy a vestavku
RST - rozvaděč vestavku 2 mp

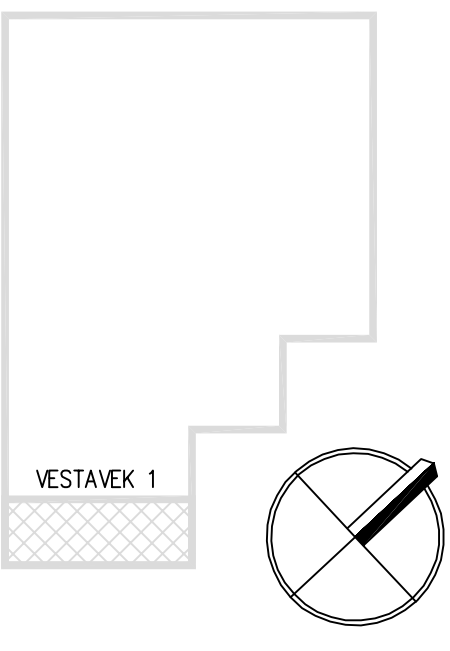

Soustava - rozvody : 3+N+PE 3x 230/400 V st. 50 Hz, TN - S

Ochrana NORMÁLNÍ dle ČSN 33 2000-4-41 ed.2-2007, přílohy NA, čl.NA1.2:

Ochranné opatření: dle čl.411 - automatické odpojení od zdroje dle čl.412 - dvojité nebo zesílená izolace

Ochrana DOPLNĚNÁ dle ČSN 33 2000-4-41 ed.2-2007, přílohy NA, čl.NA1.3:

Ochranné opatření: dle čl.415.1 - proudovým chráničem

[illegible]