



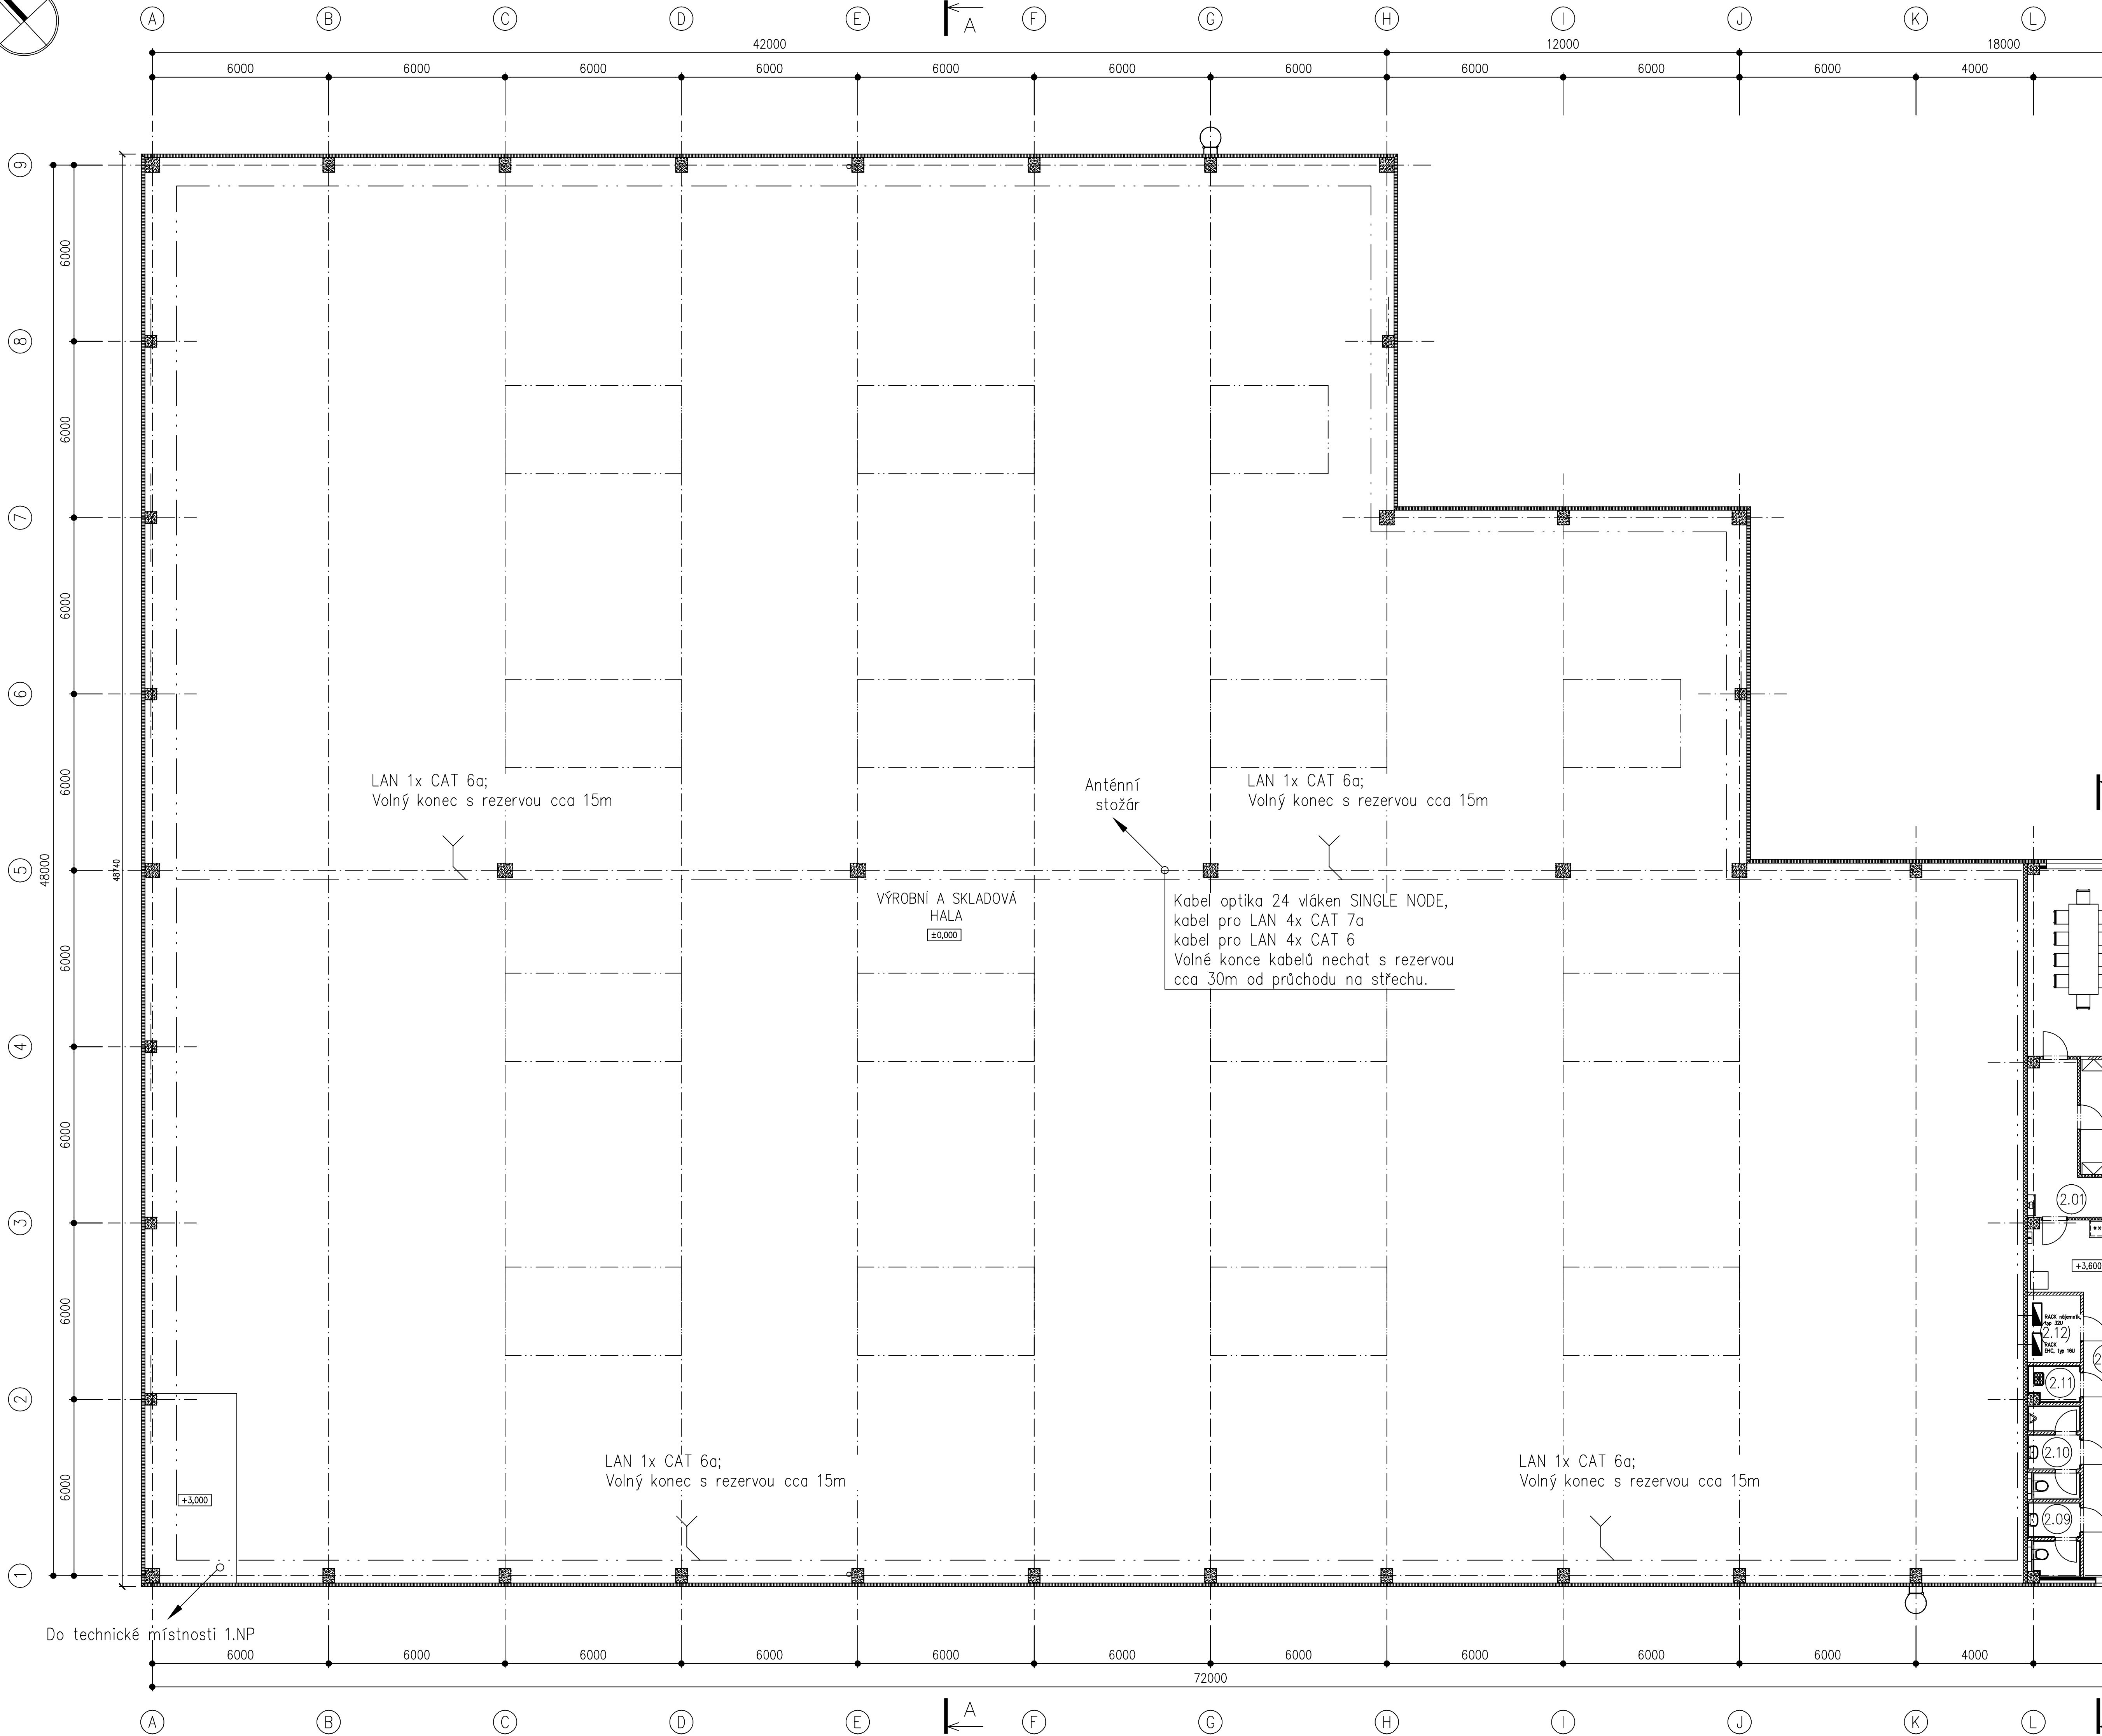

LEGENDA

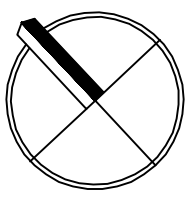

Vývod ukončený svorkou



Datová zásuvka 1 datový přístup



Datová zásuvka 2 datové přístupy



RACK

ZNĚNA	BY: LADISLAV BEČVÁŘ	TECH. KONTROLA	PROJEKT
VYPRACOVAL	Ing. PAVEL TRČEJAL	DIG. SOUBOR	003P1802465
HL. PROJEKTANT	INDBAU DESIGN s.r.o., Hradčanská 1187/25, 326 00 Písek		
OBJEDNATEL	KARLOVARSKÝ	OBJEC	OSTROV
KRAJ	Stavba	EHK CZECH s.r.o. - Podnikatelský inkubátor KANDY - pobočka Ostrov	
STAVEBNÍK			
DATUM	2018-02-15		
FORMÁT	A4x640		
ČÍSLO ZAK.	003P18		
Č. VÝKRESU	1:100		
OBJEKT	SO 201 - VÝROBNÍ A SKLADOVÁ HALA		
OBSAH	D.2.4.6 - Slaboproudá elektrotechnika STRUKTUROVANÉ KABELÁŽE - HALA		



TATO DOKUMENTACE JE DUŠEVNÍM MAJETKEM ZHOTOVITELE. NESMÍ BÝT PŮJČENA A KOPÍROVÁNA TŘETÍ OSOBOU, J. PŘEDÁNÁ O. JINAK S NÍ NAKLÁDÁNO BEZ PŘEDCHOZÍHO POVOLENÍ ZHOTOVITELE.