




VESTAVEK 1
PŮDORYS 2.NP
M 1:50

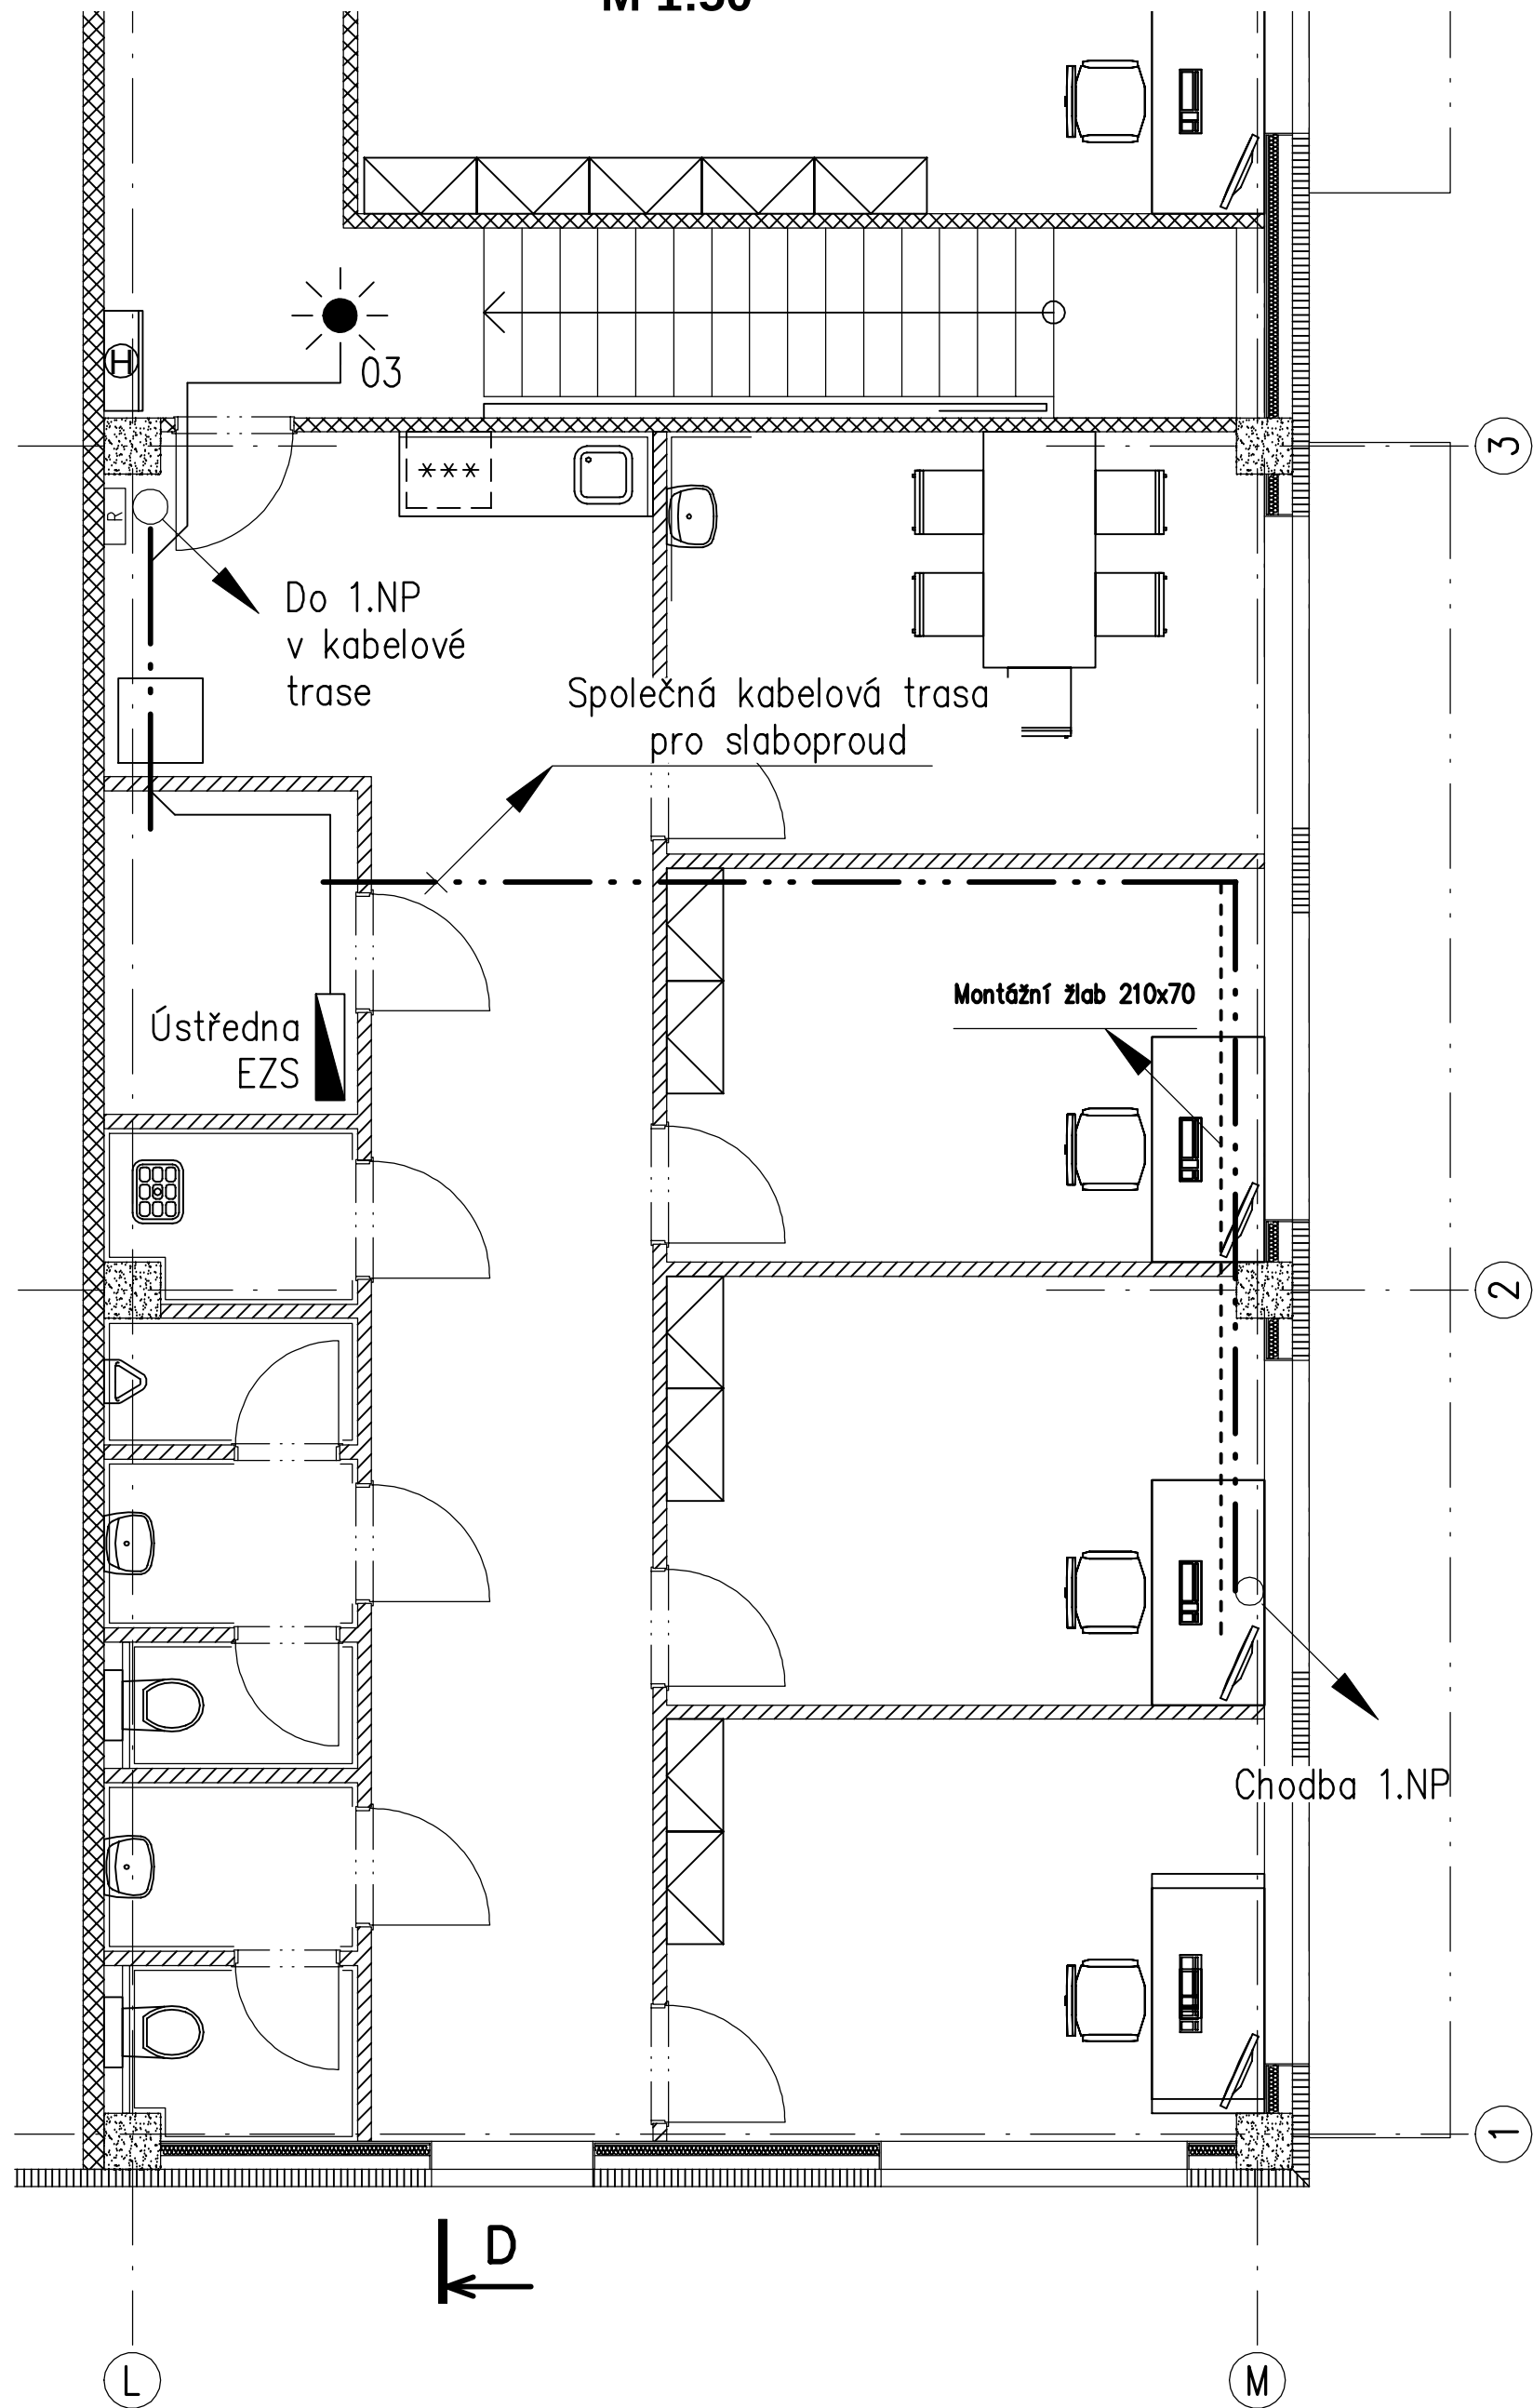


VESTAVEK 1
PŮDORYS 1.NP
M 1:50

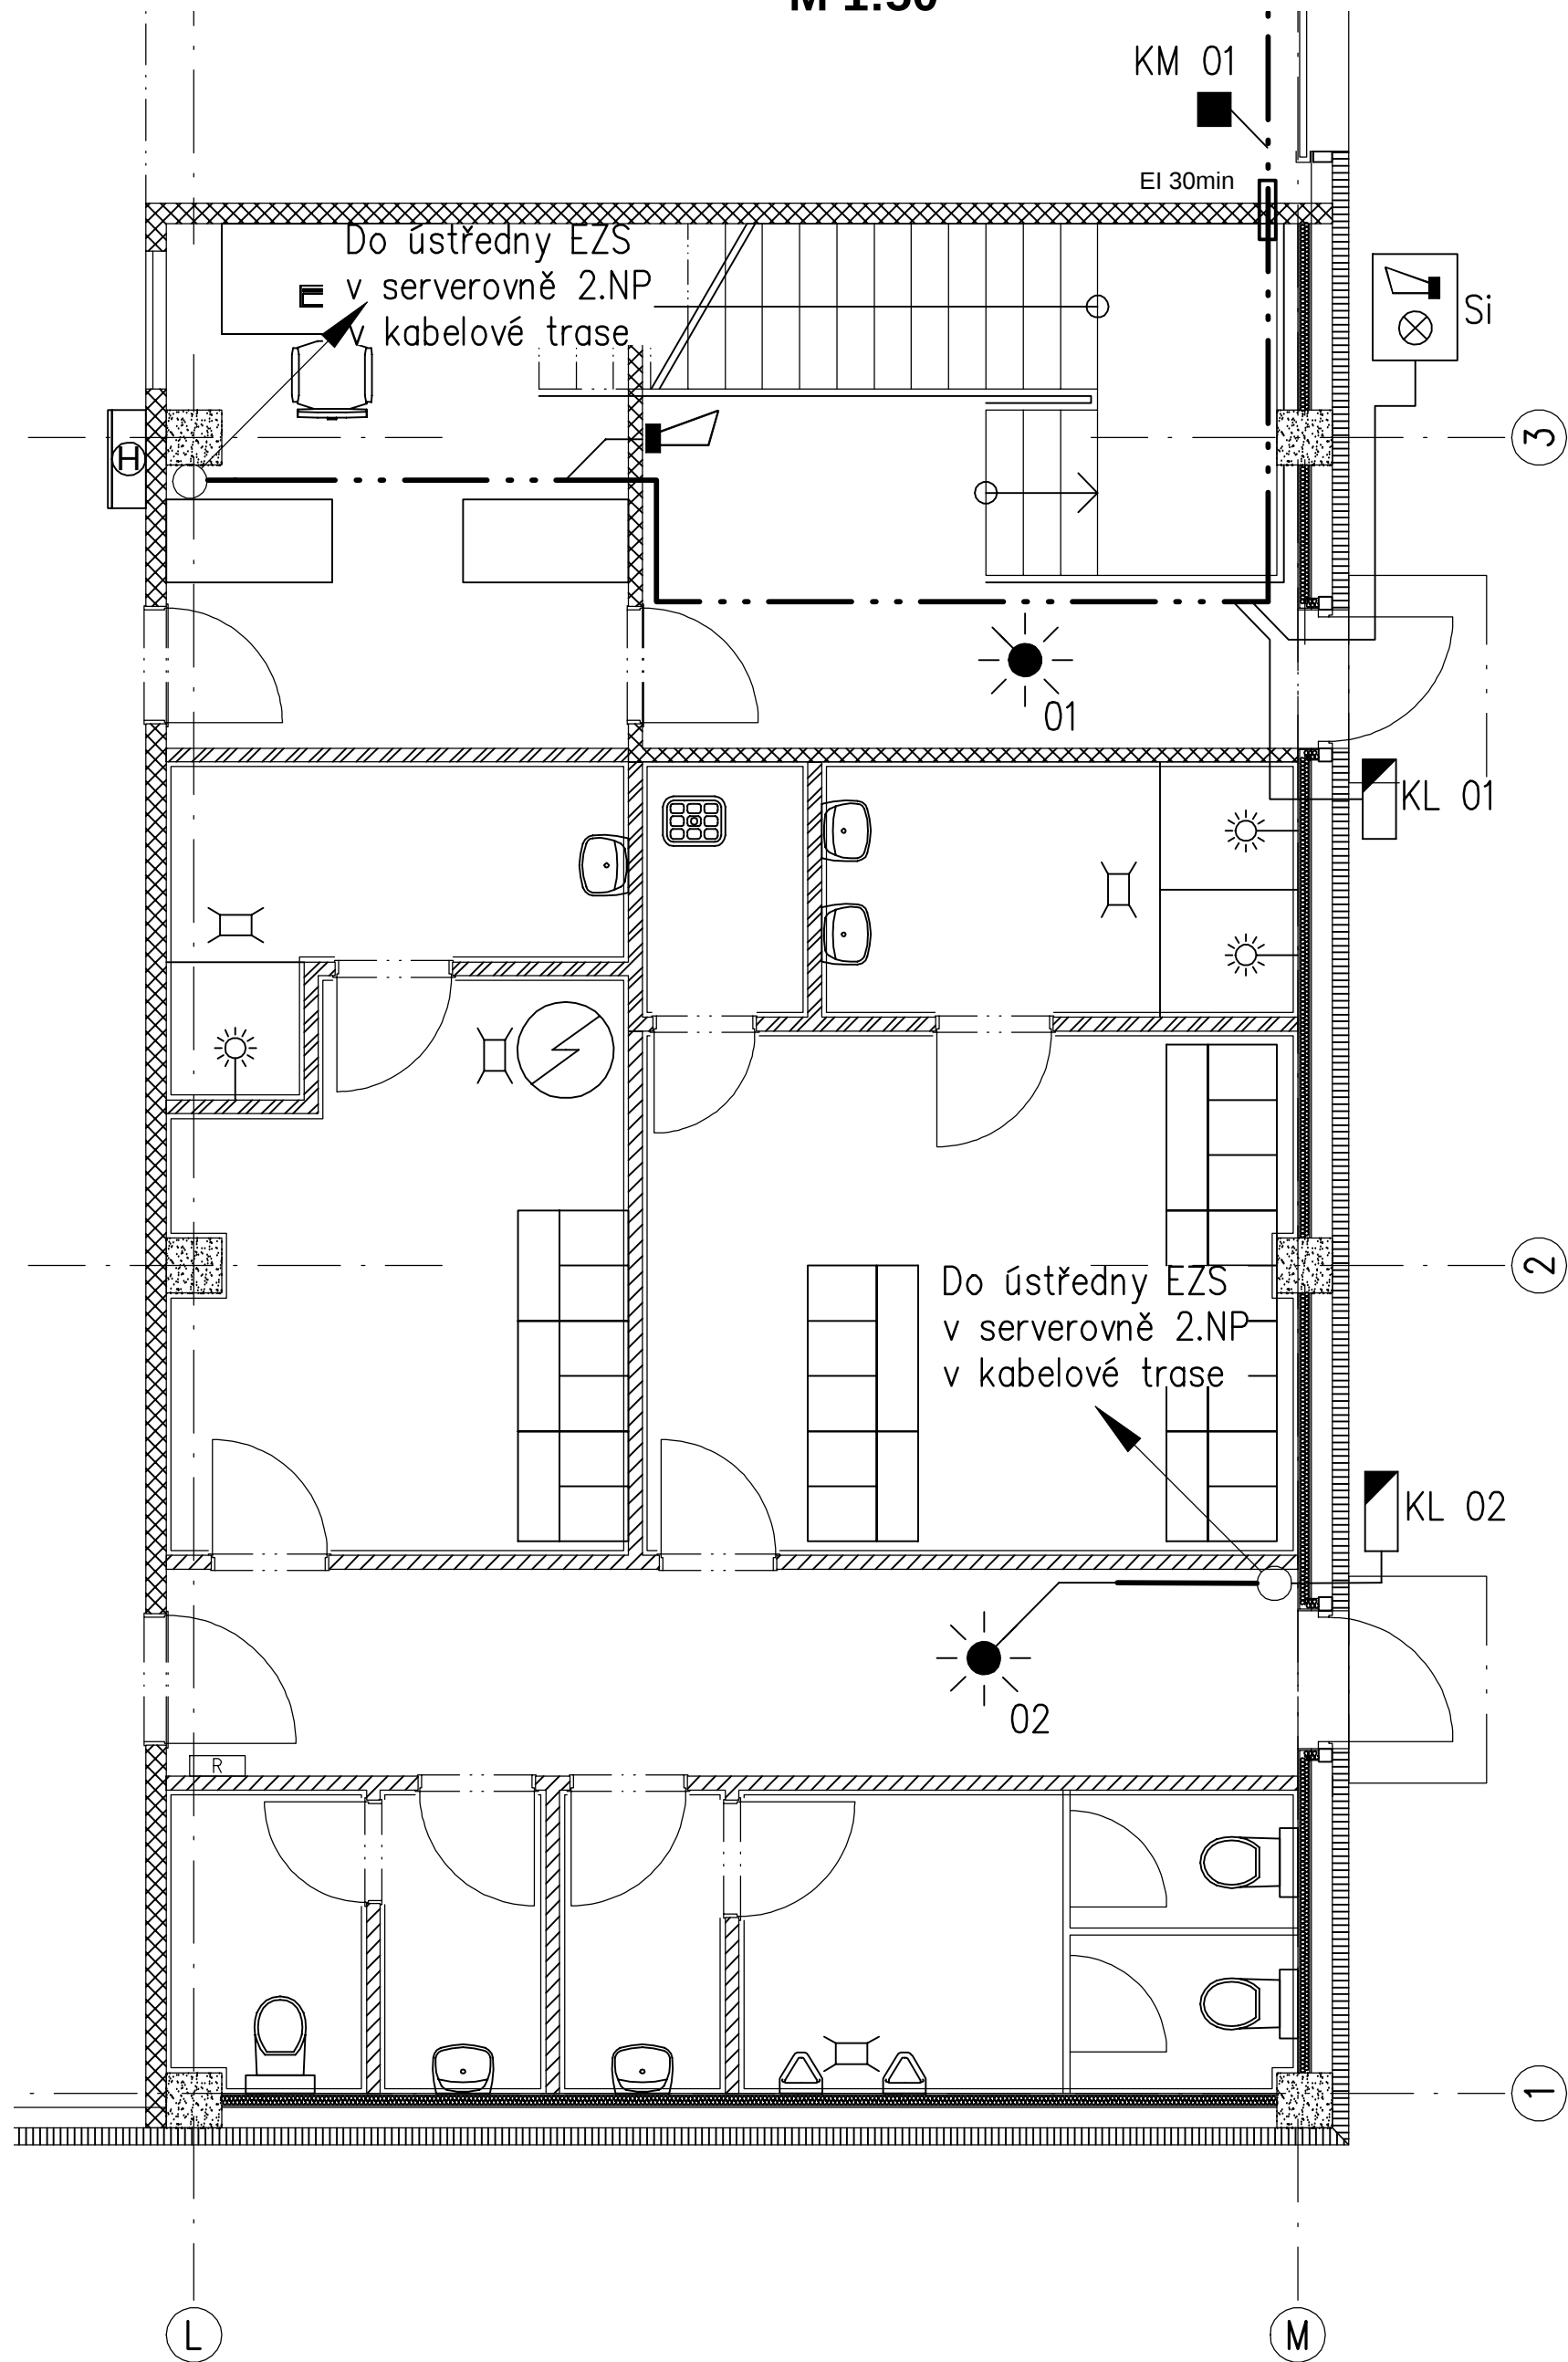


HALA - 1.NP, VRATA
M 1:100

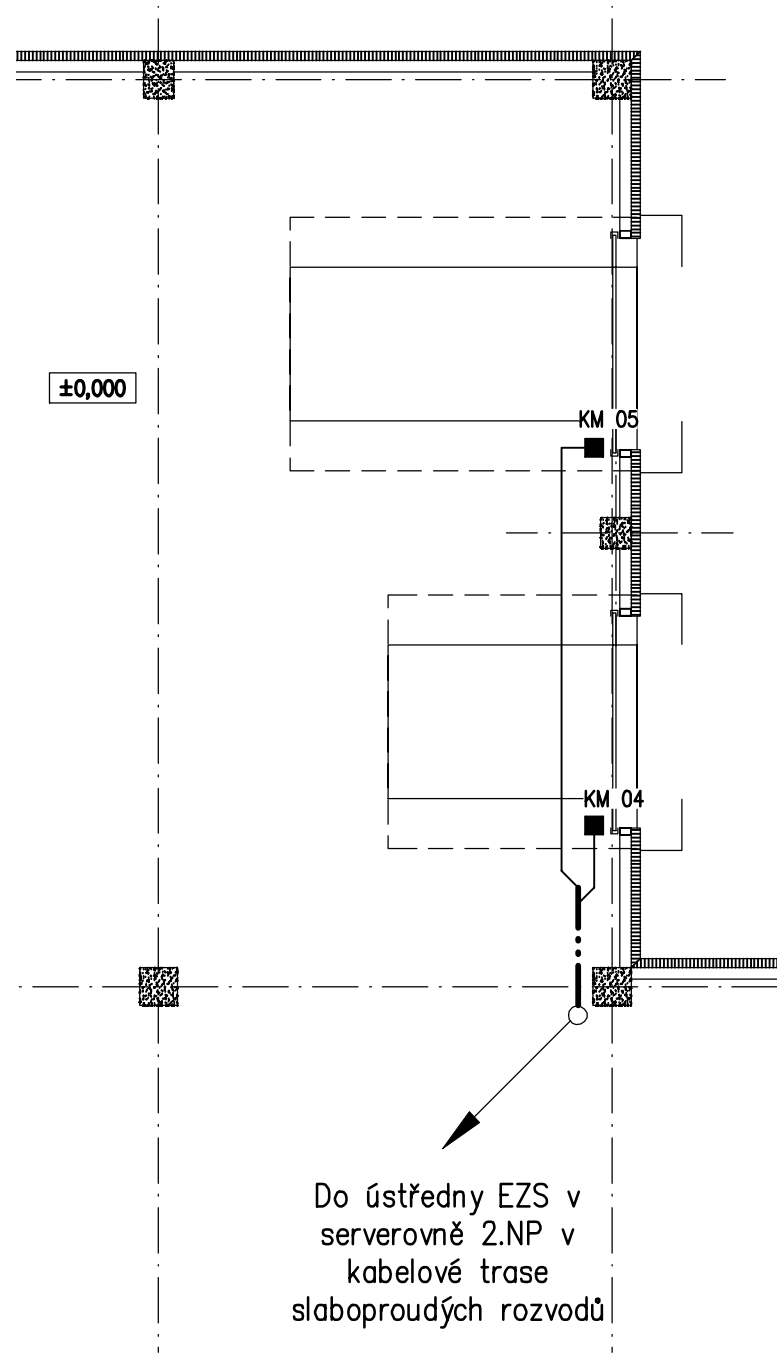


HALA - PŮ
M 1:100

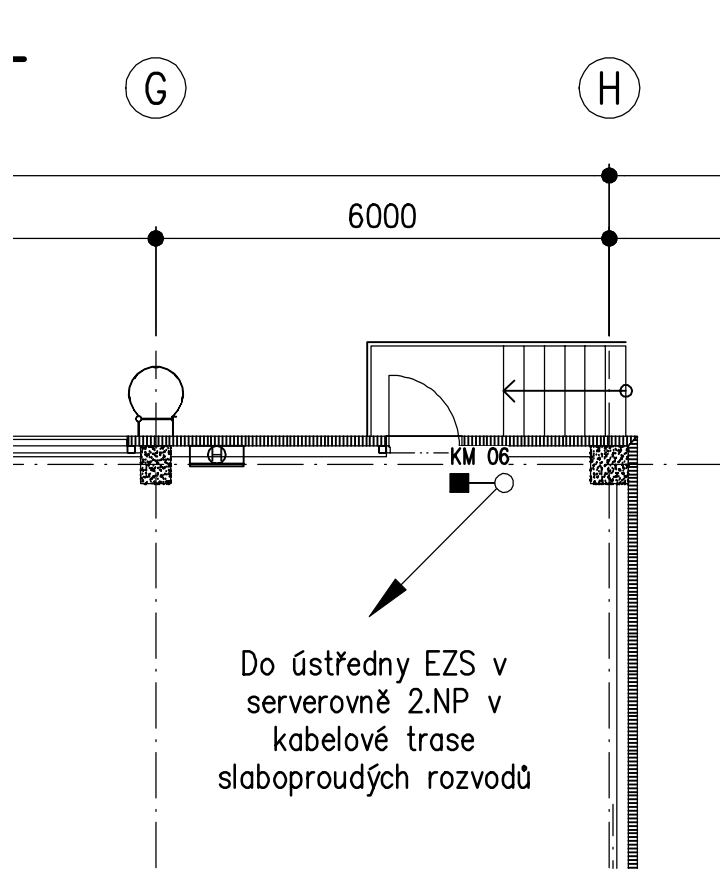

HALA - PŮ
M 1:100

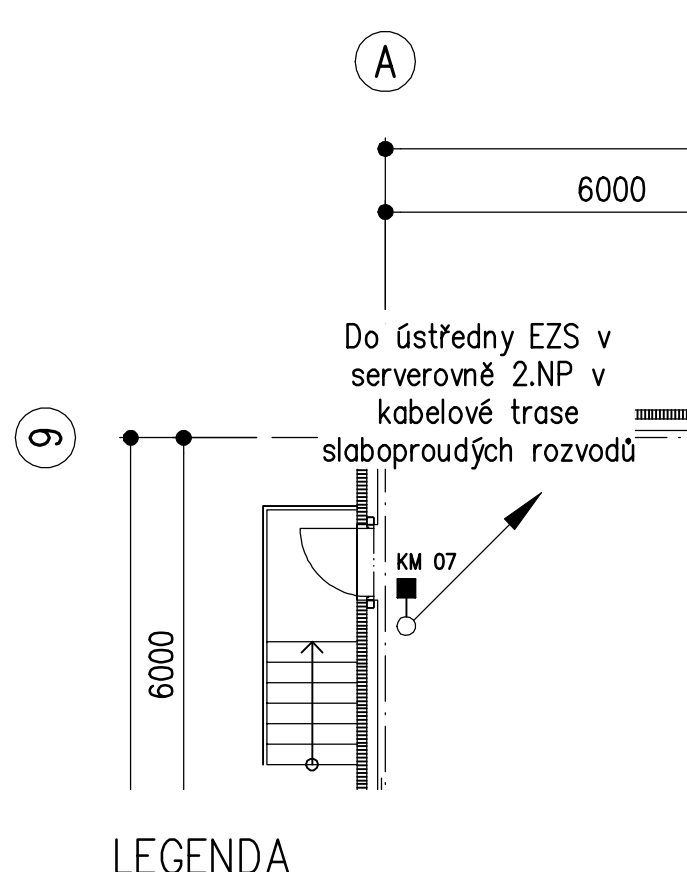


HALA 1.NP
M 1:100

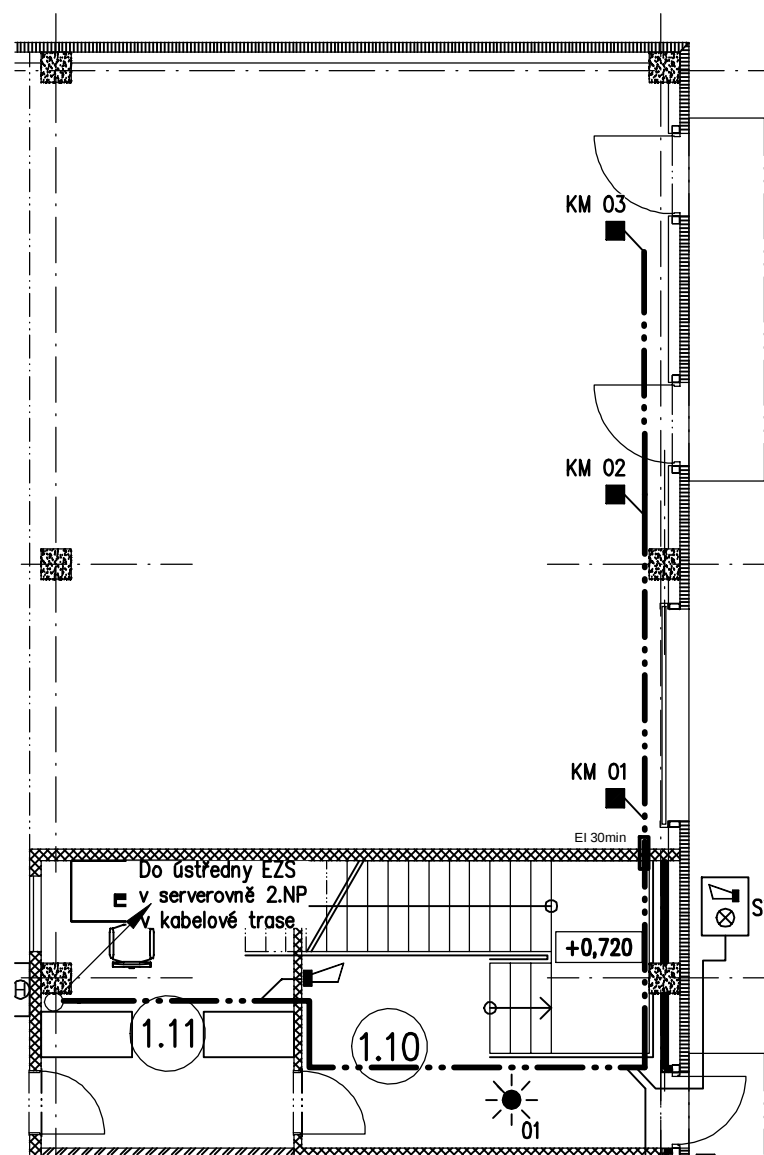

- LEGENDA
- ☀ stropní pohybové čidlo PIR
 - ⊗ siréna venkovní
 - ◀ siréna vnitřní
 - ▤ klávesnice LCD
 - ▥ ústředna EZS
 - Kontakty magnetické
 - ▭ protipožární průchod EI 30 min

HALA - PŮ
M 1:100

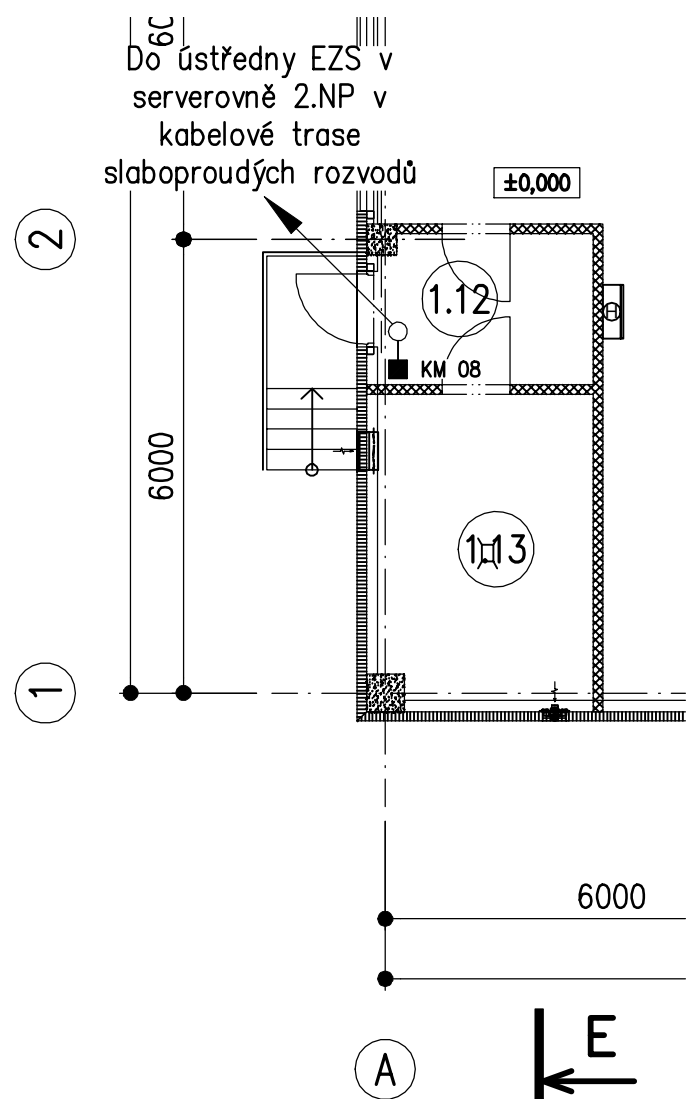

ZMĚNA			PROVEDL	
VYPRACOVAL	Bc. LADISLAV BEČVÁŘ	TECH. KONTROLA	JAN KUBÁT	
HL. PROJEKTANT	Ing. PAVEL TREJBAL	DIG. SOUBOR	003P1802466	
OBJEDNATEL	INDBOU DESIGN s.r.o., Houšková 1187/25, 326 00 Plzeň			
KRAJ	KARLOVARSKÝ	OBEC	OSTROV	
STAVEBNÍK	EHC CZECH s.r.o., Závodní 278, 360 18 Karlovy Vary, IČ:27970345			
STAVBA	EHC CZECH s.r.o. - Podnikatelský inkubátor KANOV - pobočka Ostrov			
OBJEKT	SO 201 - VÝROBNÍ A SKLADOVÁ HALA			
OBSAH	D.2.4.6 - Slaboproudá elektrotechnika ELEKTRONICKÉ ZABEZPEČOVACÍ SYSTÉMY			
TATO DOKUMENTACE JE DUŠEVNÍM MAJETKEM ZHOTOVITELE. NESMÍ BÝT POUŽITA A KOPIROVÁNA TŘETÍ OSOBOU, JI PŘEDÁNA ČI JINAK S NÍ NAKLÁDANO BEZ PÍSEMNÉHO POVOLENÍ ZHOTOVITELE.				
STUPEŇ	OPS			
DATUM	2018-02-15			
FORMÁT	841x420			
ČÍSLO ZAK.	003P18			
MĚŘÍTKO	1:100	Č. VÝKRESU		
				D.2.4.6.6