


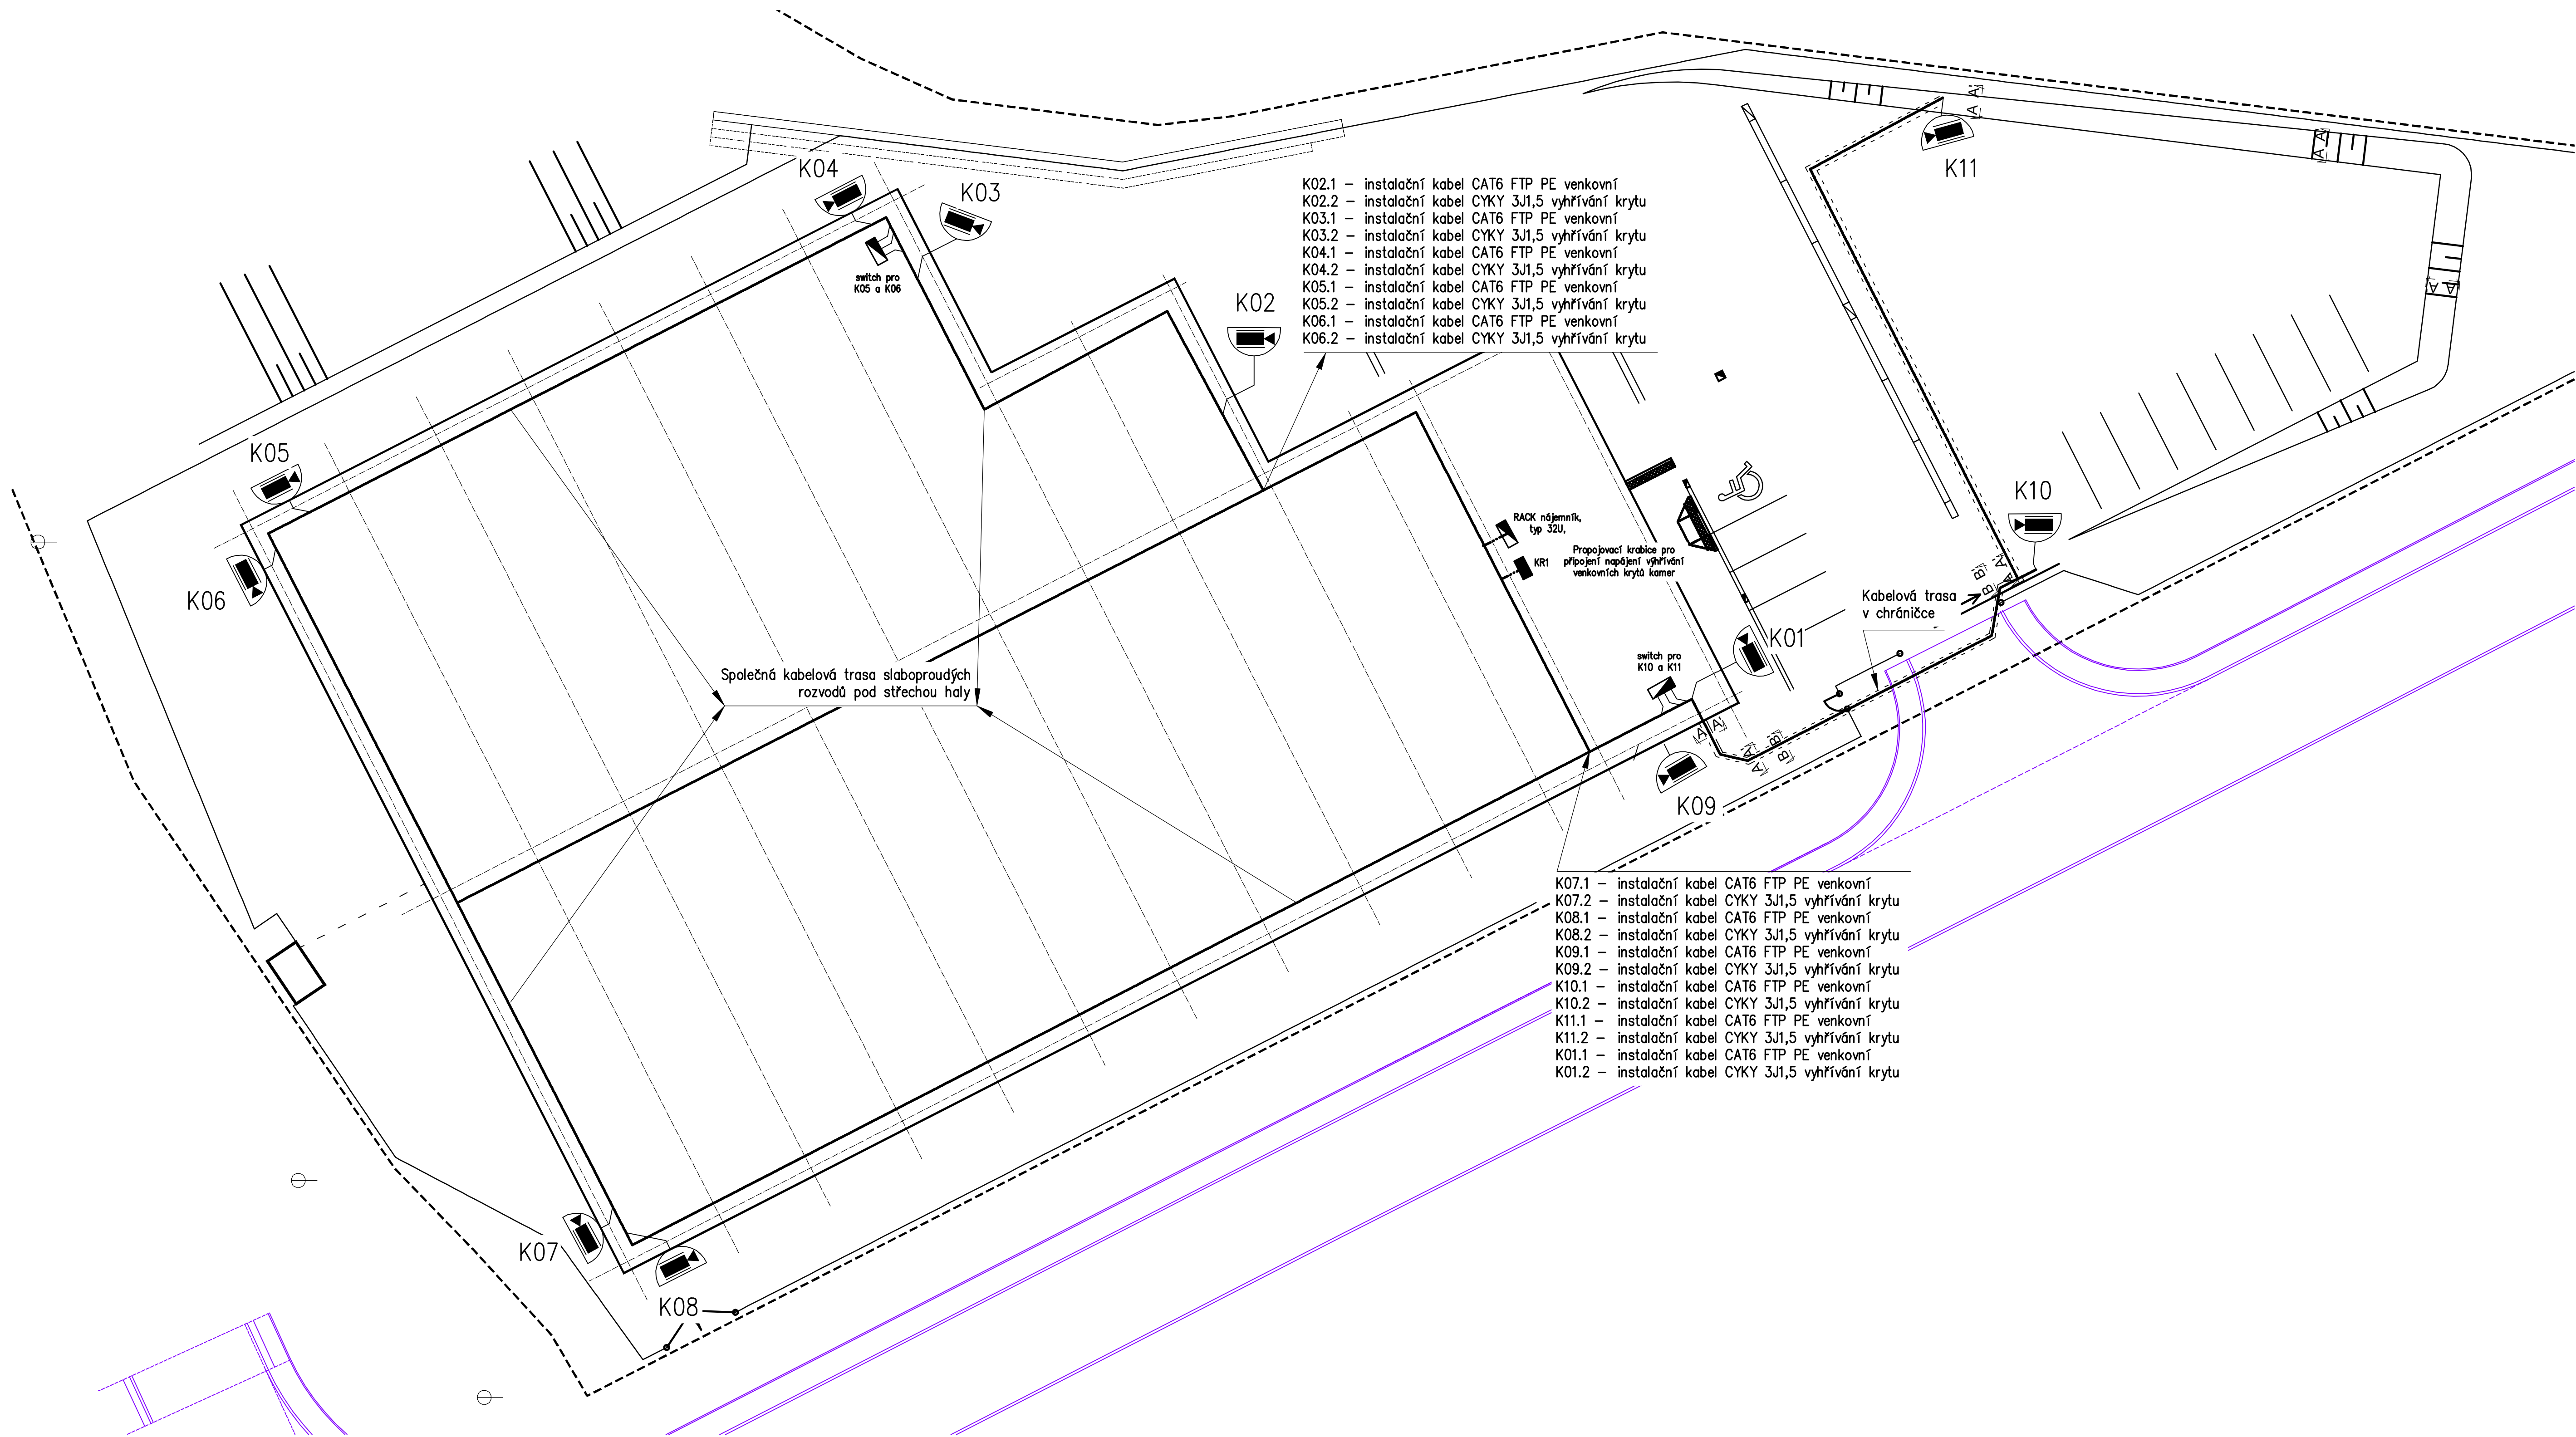


K02.1 – instalační kabel CAT6 FTP PE venkovní
K02.2 – instalační kabel CYKY 3J1,5 vyhřívání krytu
K03.1 – instalační kabel CAT6 FTP PE venkovní
K03.2 – instalační kabel CYKY 3J1,5 vyhřívání krytu
K04.1 – instalační kabel CAT6 FTP PE venkovní
K04.2 – instalační kabel CYKY 3J1,5 vyhřívání krytu
K05.1 – instalační kabel CAT6 FTP PE venkovní
K05.2 – instalační kabel CYKY 3J1,5 vyhřívání krytu
K06.1 – instalační kabel CAT6 FTP PE venkovní
K06.2 – instalační kabel CYKY 3J1,5 vyhřívání krytu

K07.1 – instalační kabel CAT6 FTP PE venkovní
K07.2 – instalační kabel CYKY 3J1,5 vyhřívání krytu
K08.1 – instalační kabel CAT6 FTP PE venkovní
K08.2 – instalační kabel CYKY 3J1,5 vyhřívání krytu
K09.1 – instalační kabel CAT6 FTP PE venkovní
K09.2 – instalační kabel CYKY 3J1,5 vyhřívání krytu
K10.1 – instalační kabel CAT6 FTP PE venkovní
K10.2 – instalační kabel CYKY 3J1,5 vyhřívání krytu
K11.1 – instalační kabel CAT6 FTP PE venkovní
K11.2 – instalační kabel CYKY 3J1,5 vyhřívání krytu
K01.1 – instalační kabel CAT6 FTP PE venkovní
K01.2 – instalační kabel CYKY 3J1,5 vyhřívání krytu


LEGENDA

- — — — — kabelová trasa ve žlabu, sloučená pro slaboproudé rozvody
- - - - - zemní kabelová trasa
📹 Venkovní IP kamery

A - A'
ŘEZ KABELOVOU TRASOU VE VÝKOPU VE VOLNÉM TERÉNU

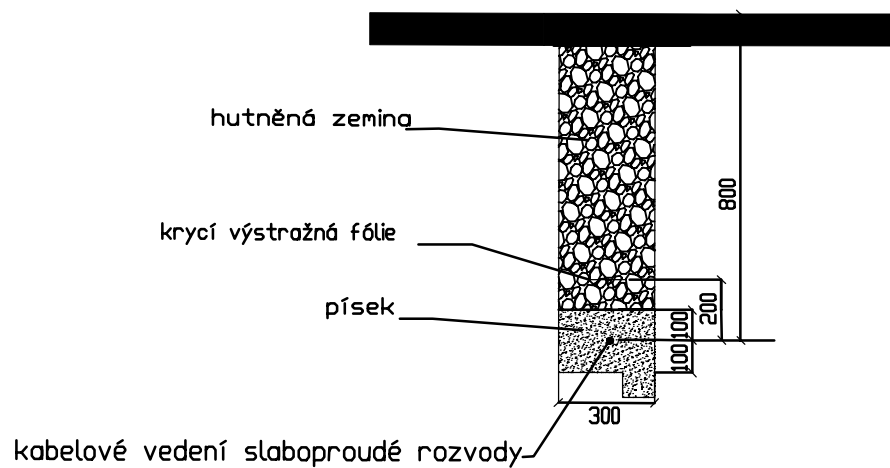




B - B'
ŘEZ KABELOVOU TRASOU VE VÝKOPU V CHRÁNIČKÁCH V KOMUNIKACI

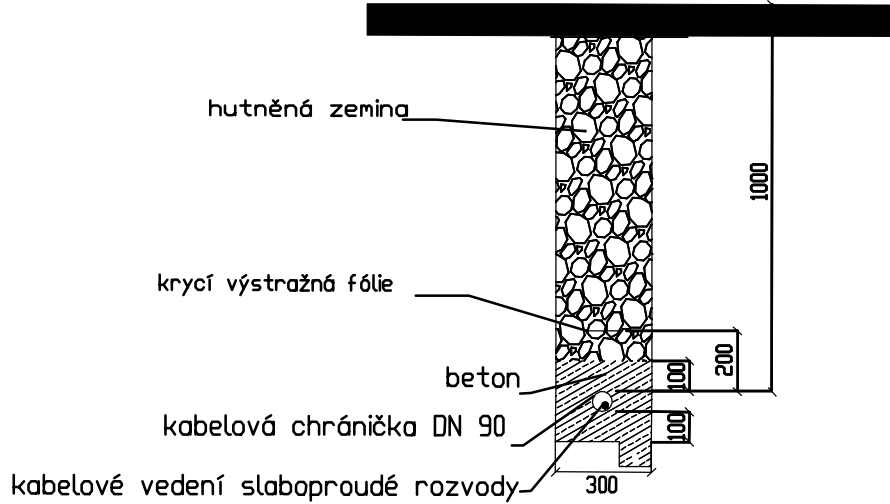

POZNÁMKA:

- PŘED ZAPOČETÍM ZEMNÍCH PRACÍ JE NUTNÉ VYPÍSKAT A VYTÝČIT VŠECHNA PODZEMNÍ VEDENÍ.
- Kabelovou trasu doplnit zemnicím drátem popř. páskem ve sloučených trasách.
- Při výkopových pracích provádět práci ručně v ochranném pásmu podzemního vedení ve vzdálenosti 1 m na obě strany od místa uložení kabelů.
- Při pokládání kabelů dodržet minimální poloměry ohybů kabelů stanovené výrobcem!
- Vzdálenosti při křížení a souběhu vedení dodržet podle ČSN 33 2000-5-52 ed.2 a ČSN 73 60 05.
- Při zásahu do ochranných pásem ostatních inženýrských sítí dodržet podmínky stanovené jejich majiteli.
- Spoje zemnicího drátu zdvojovat.

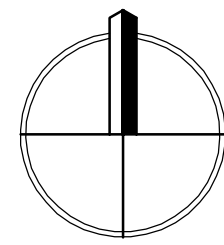

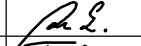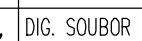ZMĚNA			PROVEDL	
VYPRACOVAL	Bc. LADISLAV BEČVÁŘ		TECH. KONTROLA	JAN KUBÁT
VED. PROJEKTANT	Ing. PAVEL TREJBAL		DIG. SOUBOR	003P1802468
OBJEDNATEL	INDOBA DESIGN s.r.o., Houskova 1187/25, 326 00 Plzeň			
KRAJ	KARLOVARSKÝ		OBEC	OSTROV
STAVEBNÍK	EHC CZECH s.r.o., Závodní 278, 360 18 Karlovy Vary, IČ: 27970345			
STAVBA	EHC CZECH s.r.o. – Podnikatelský inkubátor KANOV – pobočka Ostrov			
OBJEKT	SO 201 - VÝROBNÍ A SKLADOVÁ HALA			
OBSAH	KAMEROVÝ SYSTÉM SITUACE			
TATO DOKUMENTACE JE DOŠEVNÍM MAJETKEM ZHOTOVITELE. NESMÍ BÝT POUŽITA A KOPÍROVÁNA TŘETÍ OSOUBOU, JIŽ PŘEDÁVA ČI JINAK S NI NAKLÁDÁNO BEZ PÍSEMNÉHO POVOLENÍ ZHOTOVITELE.				

Unas elektroinstalace	
rozumíme	
UNEL	
Horova 102/3, 312 00, Plzeň IČ-26338262	
STUPEŇ	DPS
DATUM	2018-02-15
FORMÁT	A1
ČÍSLO ZAK.	003P18
MĚŘÍTKO	1 : 200
Č. VÝKRESU	
D.2.4.6.8	