


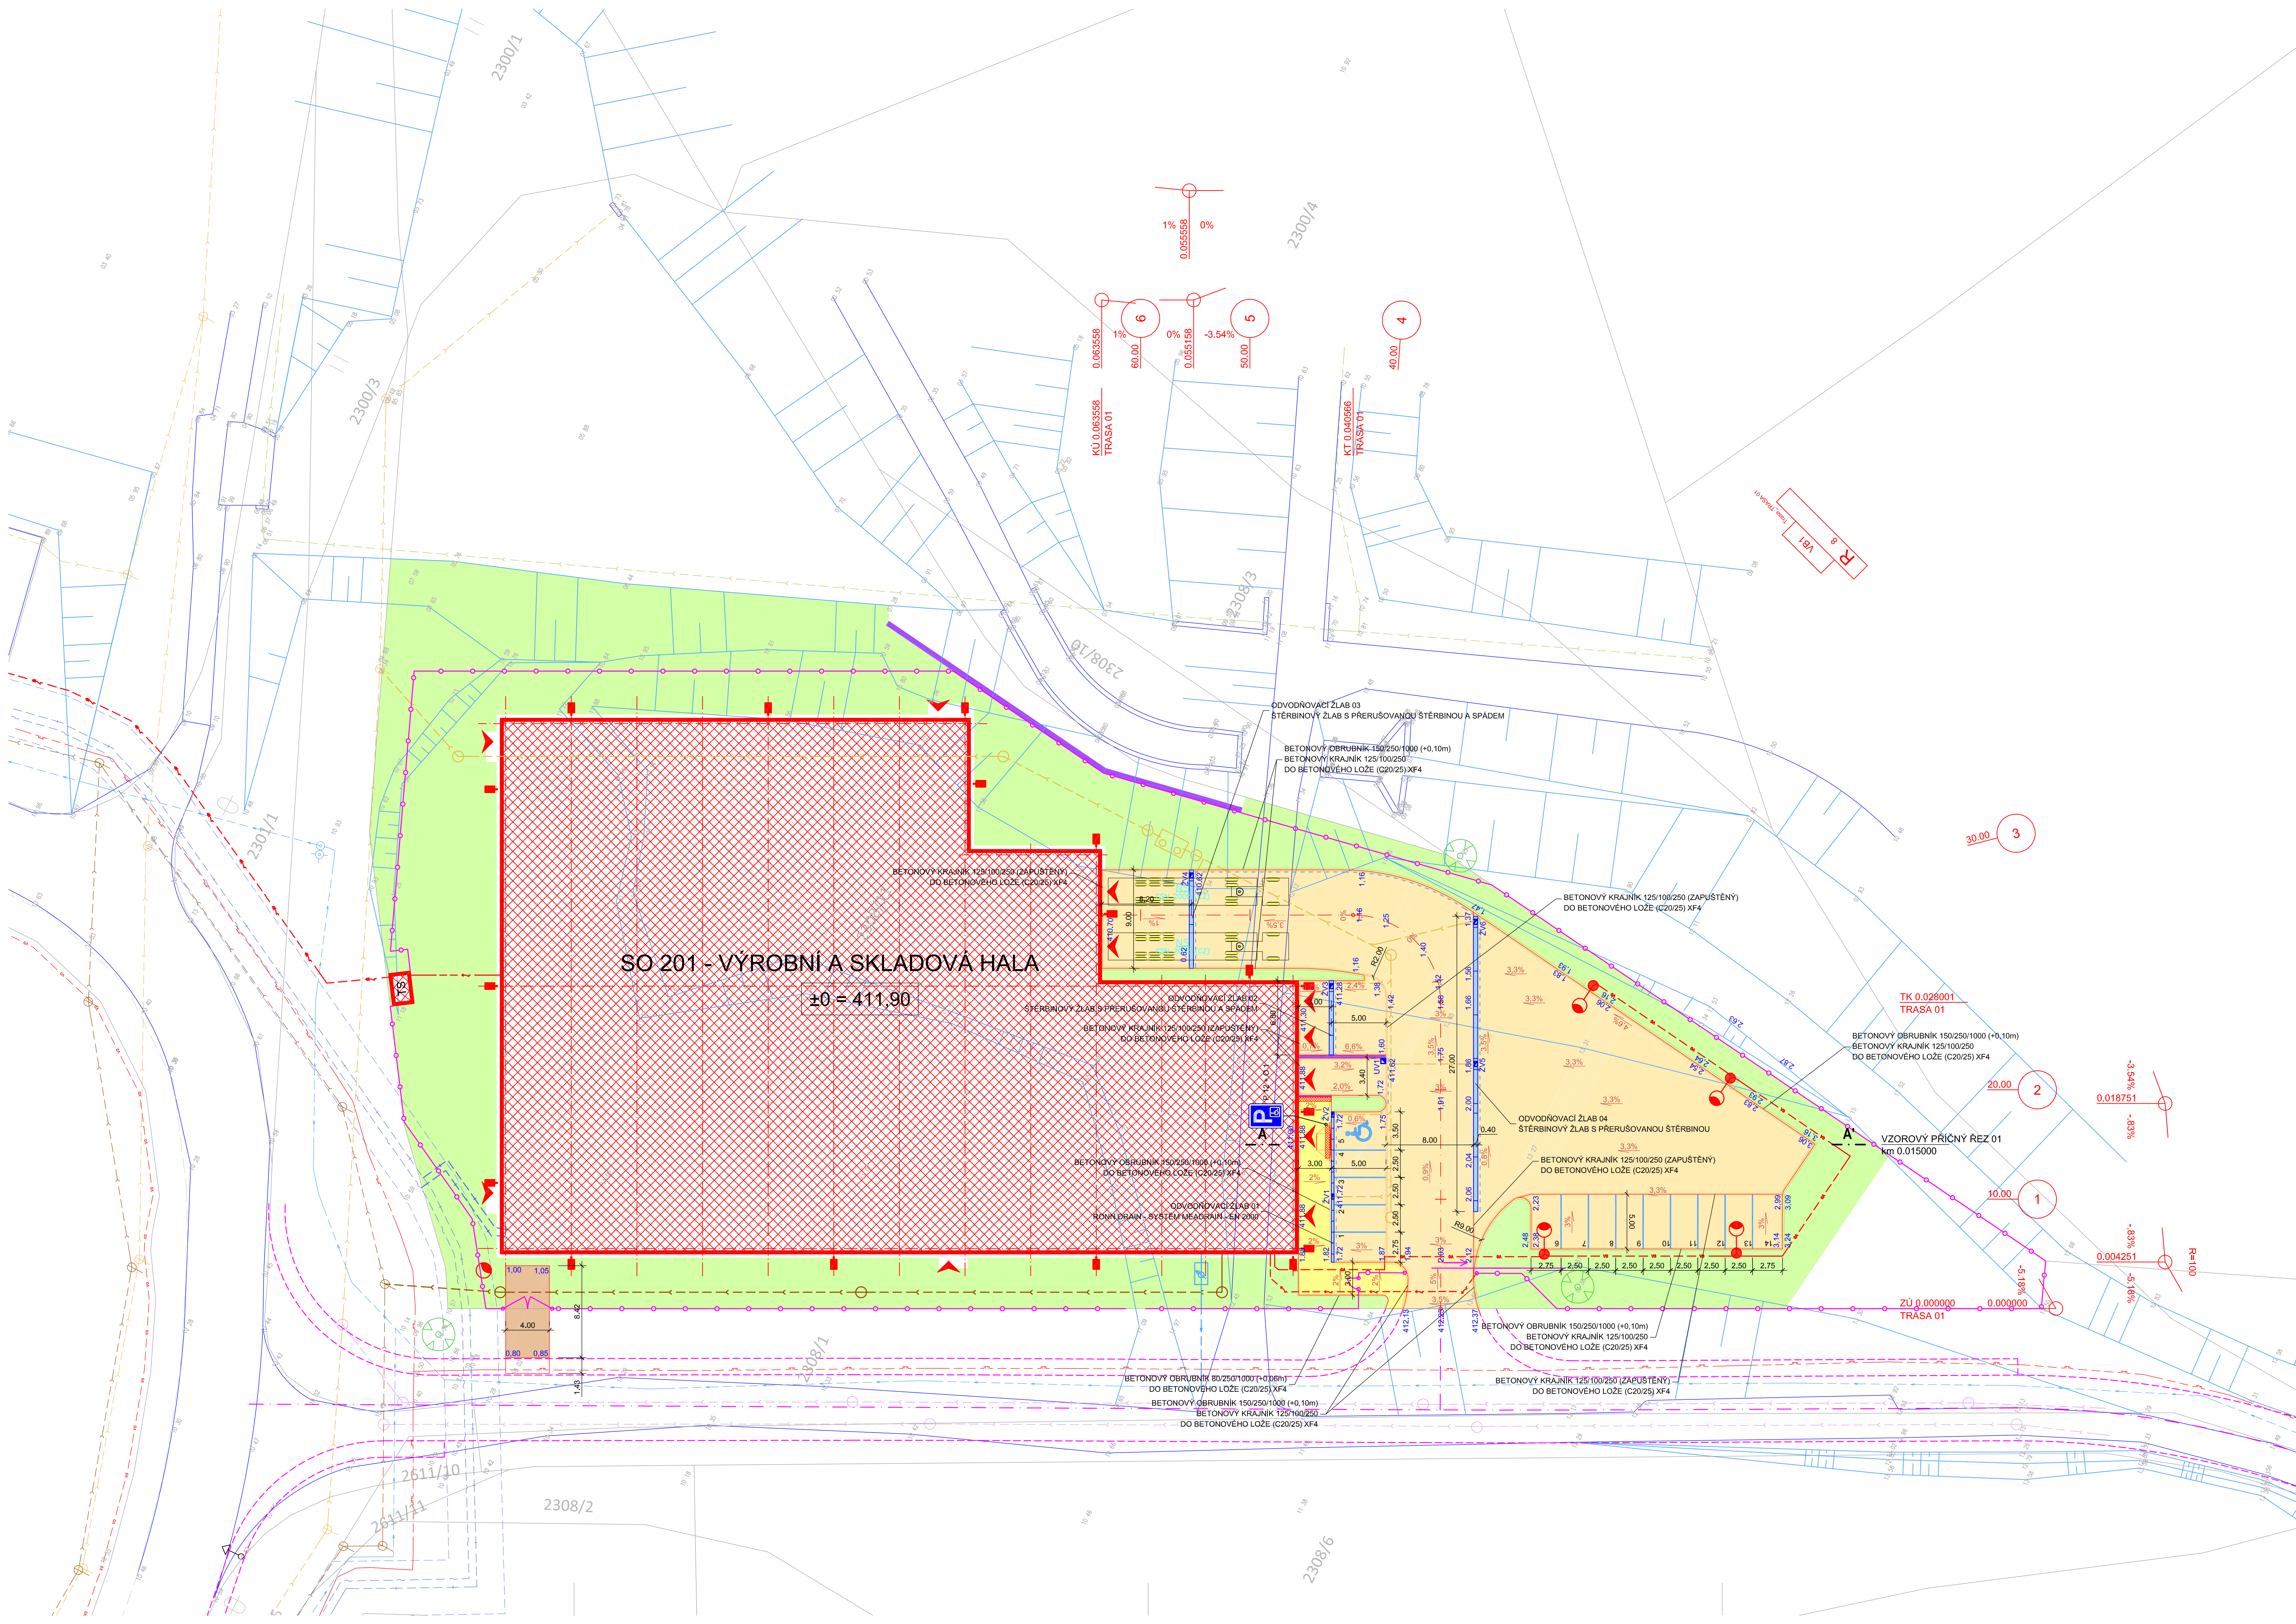

- LEGENDA

NOVÝ STAV

SOUČASNÝ STAV

NÁVRH KOMUNIKACE BPO - NENÍ SOUČÁSTÍ TÉTO STAVBY

KATASTRÁLNÍ MAPA - HRANICE PARCEL

KATASTRÁLNÍ MAPA - VNITŘNÍ KRESBA

OBRUBNÍKY A KRAJNÍKY

DRENÁŽE

SO 701 OPLOCENÍ

VODOROVNÉ DOPRAVNÍ ZNAČENÍ

SNÍŽENÝ OBRUBNÍK (+0.02 m)

ZAPUŠTĚNÝ OBRUBNÍK (+0.00 m)

VAROVNÝ PÁS (š. 0.4 m) - RELIÉFNÍ DLAŽBA: BARVA ČERVENÁ

ODVODŇOVACÍ ŽLAB

10.53

3.77

VÝŠKY SOUČASNÉHO STAVU

VÝŠKY SOUČASNÉHO STAVU

NOVÁ ULIČNÍŽLABOVÁ VPUSŤ

VJEZDY A VSTUPY DO NOVÉ HALY

SOUČASNÝ STROM

VODOROVNÉ DOPRAVNÍ ZNAČENÍ - VYHRAZENÉ PARKOVACÍ STÁNÍ

- SOUČASNÉ INŽENÝRSKÉ SÍTĚ

KANALIZACE DEŠŤOVÁ

KANALIZACE SPLAŠKOVÁ

PLYN STL

SLABOPROUD

STRUŽKOVOD

TEPLOVOD

TEPLOVOD - OCHRANNÉ PÁSMO

VEŘEJNÉ OSVĚTLENÍ

VODOVOD

- NOVÉ INŽENÝRSKÉ SÍTĚ

SO 401 PŘÍPOJKA TEPLA

SO 402 VODOVODNÍ PŘÍPOJKA

SO 403 KANALIZAČNÍ PŘÍPOJKY (DEŠŤOVÁ KANALIZACE)

SO 405 PŘÍPOJKA VN

SO 502 AREÁLOVÉ KANALIZACE

SO 504 AREÁLOVÉ ROZVODY NN

SO 505 VENKOVNÍ OSVĚTLENÍ

- PLOCHY

CHODNÍK - BETONOVÁ DLAŽBA TL. 60mm

VOZOVKA - ASFALTOVÝ BETON

VOZOVKA - ASFALTOVÝ RECYKLÁT

SO 702 ZELEN

SO 101 HRUBÉ TERÉNNÍ ÚPRAVY A OPĚRNÉ ZDI

NOVÉ OBJEKTY

Poznámka:
Podzemní a nadzemní inženýrské sítě jsou zakresleny pouze informativně.
Před zahájením zemních prací je nutné vytyčení inženýrských sítí jejich správci!

Katastrální území: Ostrov nad Ohří (okres Karlovy Vary);715883
Souřadnicový systém: JTSK
Výškový systém: B. p. v.

SDS

PROJEKČNÍ A INŽENÝRSKÁ KANCELÁŘ

Vypracoval	M. Bořík	Zodp. projektant	Ing. Č. Stehlik
Kraj	Karlovarský	MU	Ostrov
Investor	EHC CZECH s.r.o., Závodní 278, 360 18 Karlovy Vary, IČ: 27870345		
Alcoa:	EHC CZECH S.R.O. – PODNIKATELSKÝ INKUBÁTOR KANOV - POBOČKA OSTROV		
D.3. SO 301 - ZPEVNĚNÉ PLOCHY			
Ověřil:	SITUACE		

Formát	10x A4
Datum	02/2018
Účel	DPS
Čís. zakázky	06-10-18
Měřítko	1:250
Čís. přílohy	D.3.2.
Čís. kópe	

Ing. Čeněk Stehlik
projekční kancelář
Zábělská 46, 312 00 Plzeň
tel.: 377 331 311
email: c.stehlik@centrum.cz