


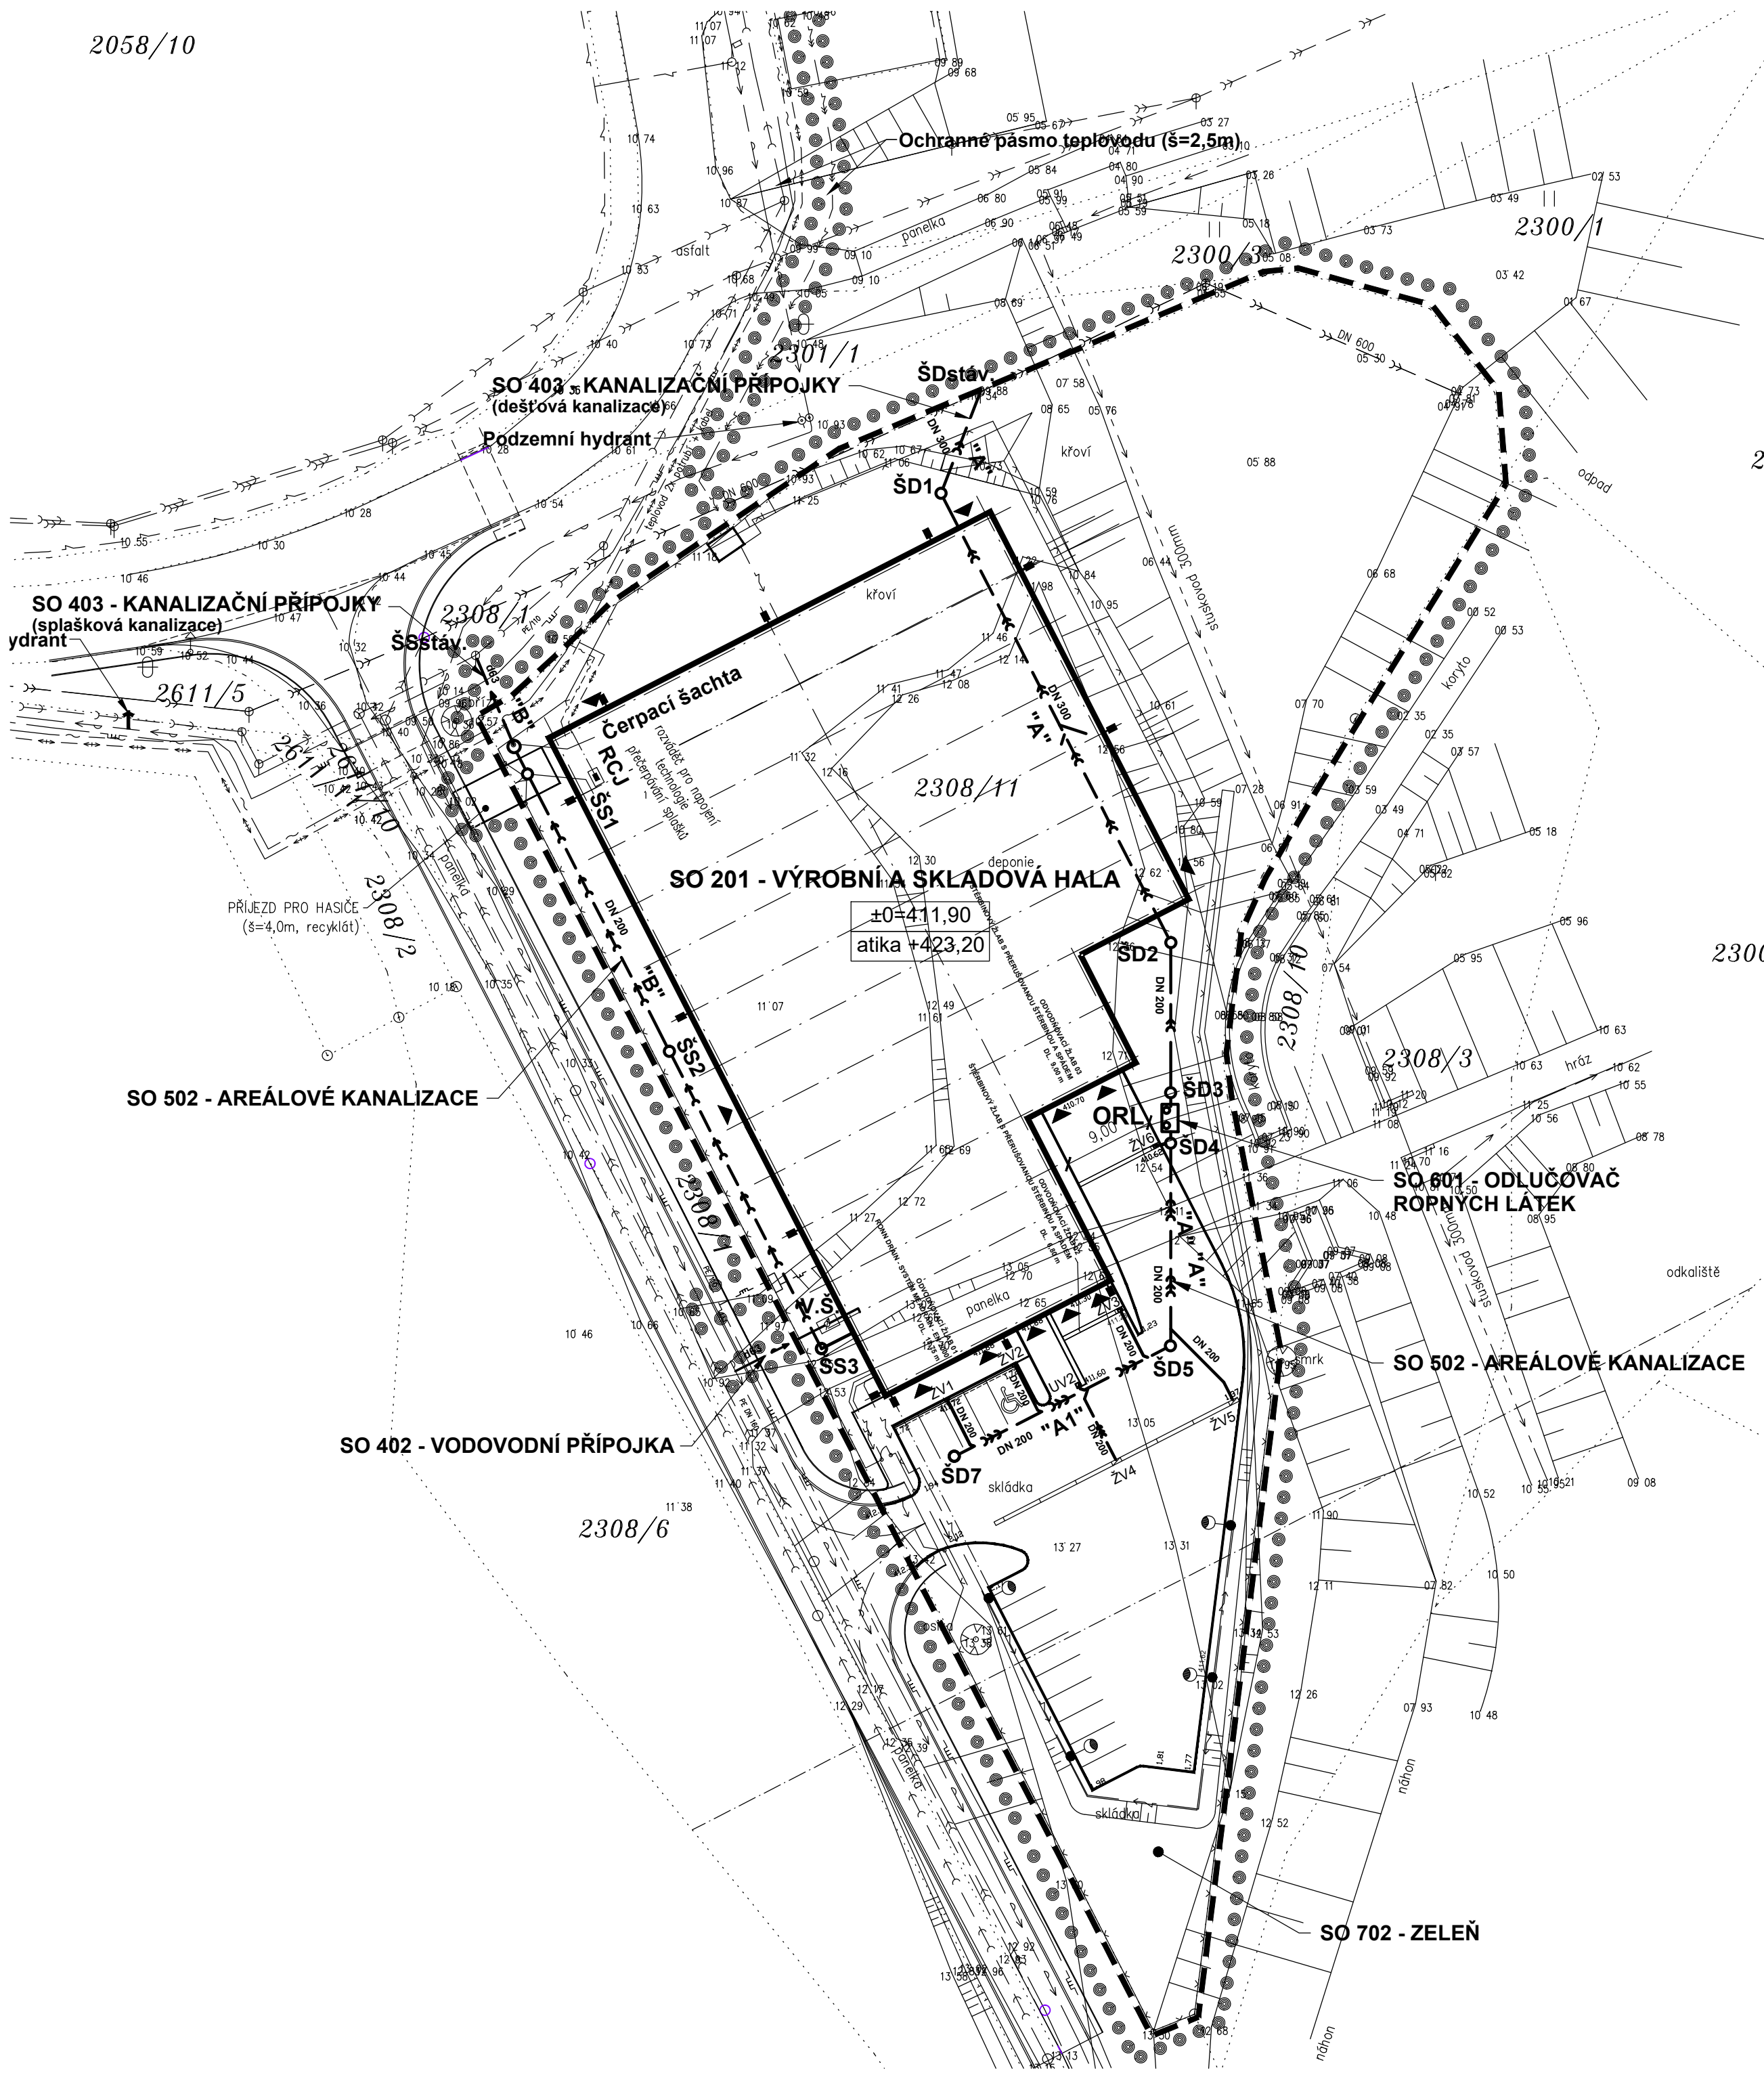

POZNÁMKY:


- POLOHY INŽENÝRSKÝCH SÍTÍ JSOU PŘESNĚ PŘEKRESLENY Z DODANÝCH PODKLADŮ (NĚKTERÉ SÍTĚ BYLY PŘEDÁNY DIGITÁLNĚ V SOUHRADNÉM SYSTÉMU JTSK) A TO BEZ OHLEDU NA TO, ŽE NĚKTERÉ SÍTĚ JSOU V KOLIZI A PRAVDĚPODOBNĚ PŘEDANÝ PODKLAD NEODPOVÍDÁ REALITĚ. ZA PŘÍPADNOU KOLIZI SÍTÍ NENSE ZPRACOVATEL TĚTO DOKUMENTACE ZODPĚVNOST
- PŘED ZAHÁJENÍM ZEMNÍCH PRACÍ VYTÝČI ZHOTOVITEL VEŠKERÉ SÍTĚ NEBO O TO POŽÁDÁ JEJICH VLASTNÍKY NEBO SPRÁVCE
- NAPOJENÍ NA DEŠŤOVOU KANALIZACI DN600 PŘES KOMORU S MONOLITICKÝM ČTVERCOVÝM DNEM
- NAPOJENÍ NA SPLAŠKOVOU KANALIZACI PŘES ŠACHTU S PREFABRIKOVANÝM KRUHOVÝM DNEM

LEGENDA

STÁVAJÍCÍ STAV

NAVRŽENÝ STAV

- | | | |
|--|------------------------------------|--|
| | KANALIZACE SPLAŠKOVÁ GRAVITAČNÍ | |
| | KANALIZACE SPLAŠKOVÁ GRAVITAČNÍ | |
| | KANALIZACE DEŠŤOVÁ - VÝTLAK | |
| | KANALIZACE DEŠŤOVÁ - KONTAMINOVANÁ | |
| | VODOVOD | |
| | PLYNOVOD STL | |
| | PLYNOVOD NTL | |
| | ROZVODY VN PODZEMNÍ | |
| | ROZVODY NN PODZEMNÍ | |
| | ROZVODY VN NADZEMNÍ | |
| | VENKOVNÍ OSVĚTLENÍ | |
| | SLABOPROUD PODZEMNÍ | |
| | TEPLOVOD | |
| | HRANICE AREÁLU | |

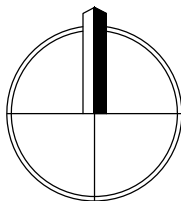

VÝŠKOVÝ SYSTÉM Bpv
SOUŘADNICOVÝ SYSTÉM JTSK

ZMĚNA				PROVEDL				
VYPRACOVAL	Hercik		ZODP. PROJEKTANT	Hercik				
HLAV. PROJEKTANT	Ing. Trejbal		DIG. SOUBOR					
OBJEDNATEL	INDBau DESIGN s.r.o., Houškova 1187/25, 326 00 Plzeň							
KRAJ	KARLOVARSKÝ	OBECE	OSTROV					
STAVEBNÍK	EHC CZECH s.r.o., ZÁVODNÍ 278, 360 18 KARLOVY VARY, IČ: 27970345							
STAVBA	EHC CZECH - Podnikatelský inkubátor KANOV - pobočka OSTROV						STUPEŇ	DPS
OBJEKT	SO 403 - KANALIZAČNÍ PŘÍPOJKY						DATUM	ÚNOR 2018
							POČET A4	6
							ČÍSLO ZAK.	
OBSAH	SITUACE						MĚŘITKO	Č. VÝKRESU
							1:500	D.6.2
TATO DOKUMENTACE JE DUŠEVNÍM MAJETKEM ZHOTOVITELE. NESMÍ BÝT POUŽITA A KOPÍROVÁNA TŘETÍ OSOUBOU, JÍ PŘEDÁNA ČI JINAK S NÍ NAKLÁDÁNO BEZ PÍSEMNÉHO POVOLENÍ ZHOTOVITELE.								