


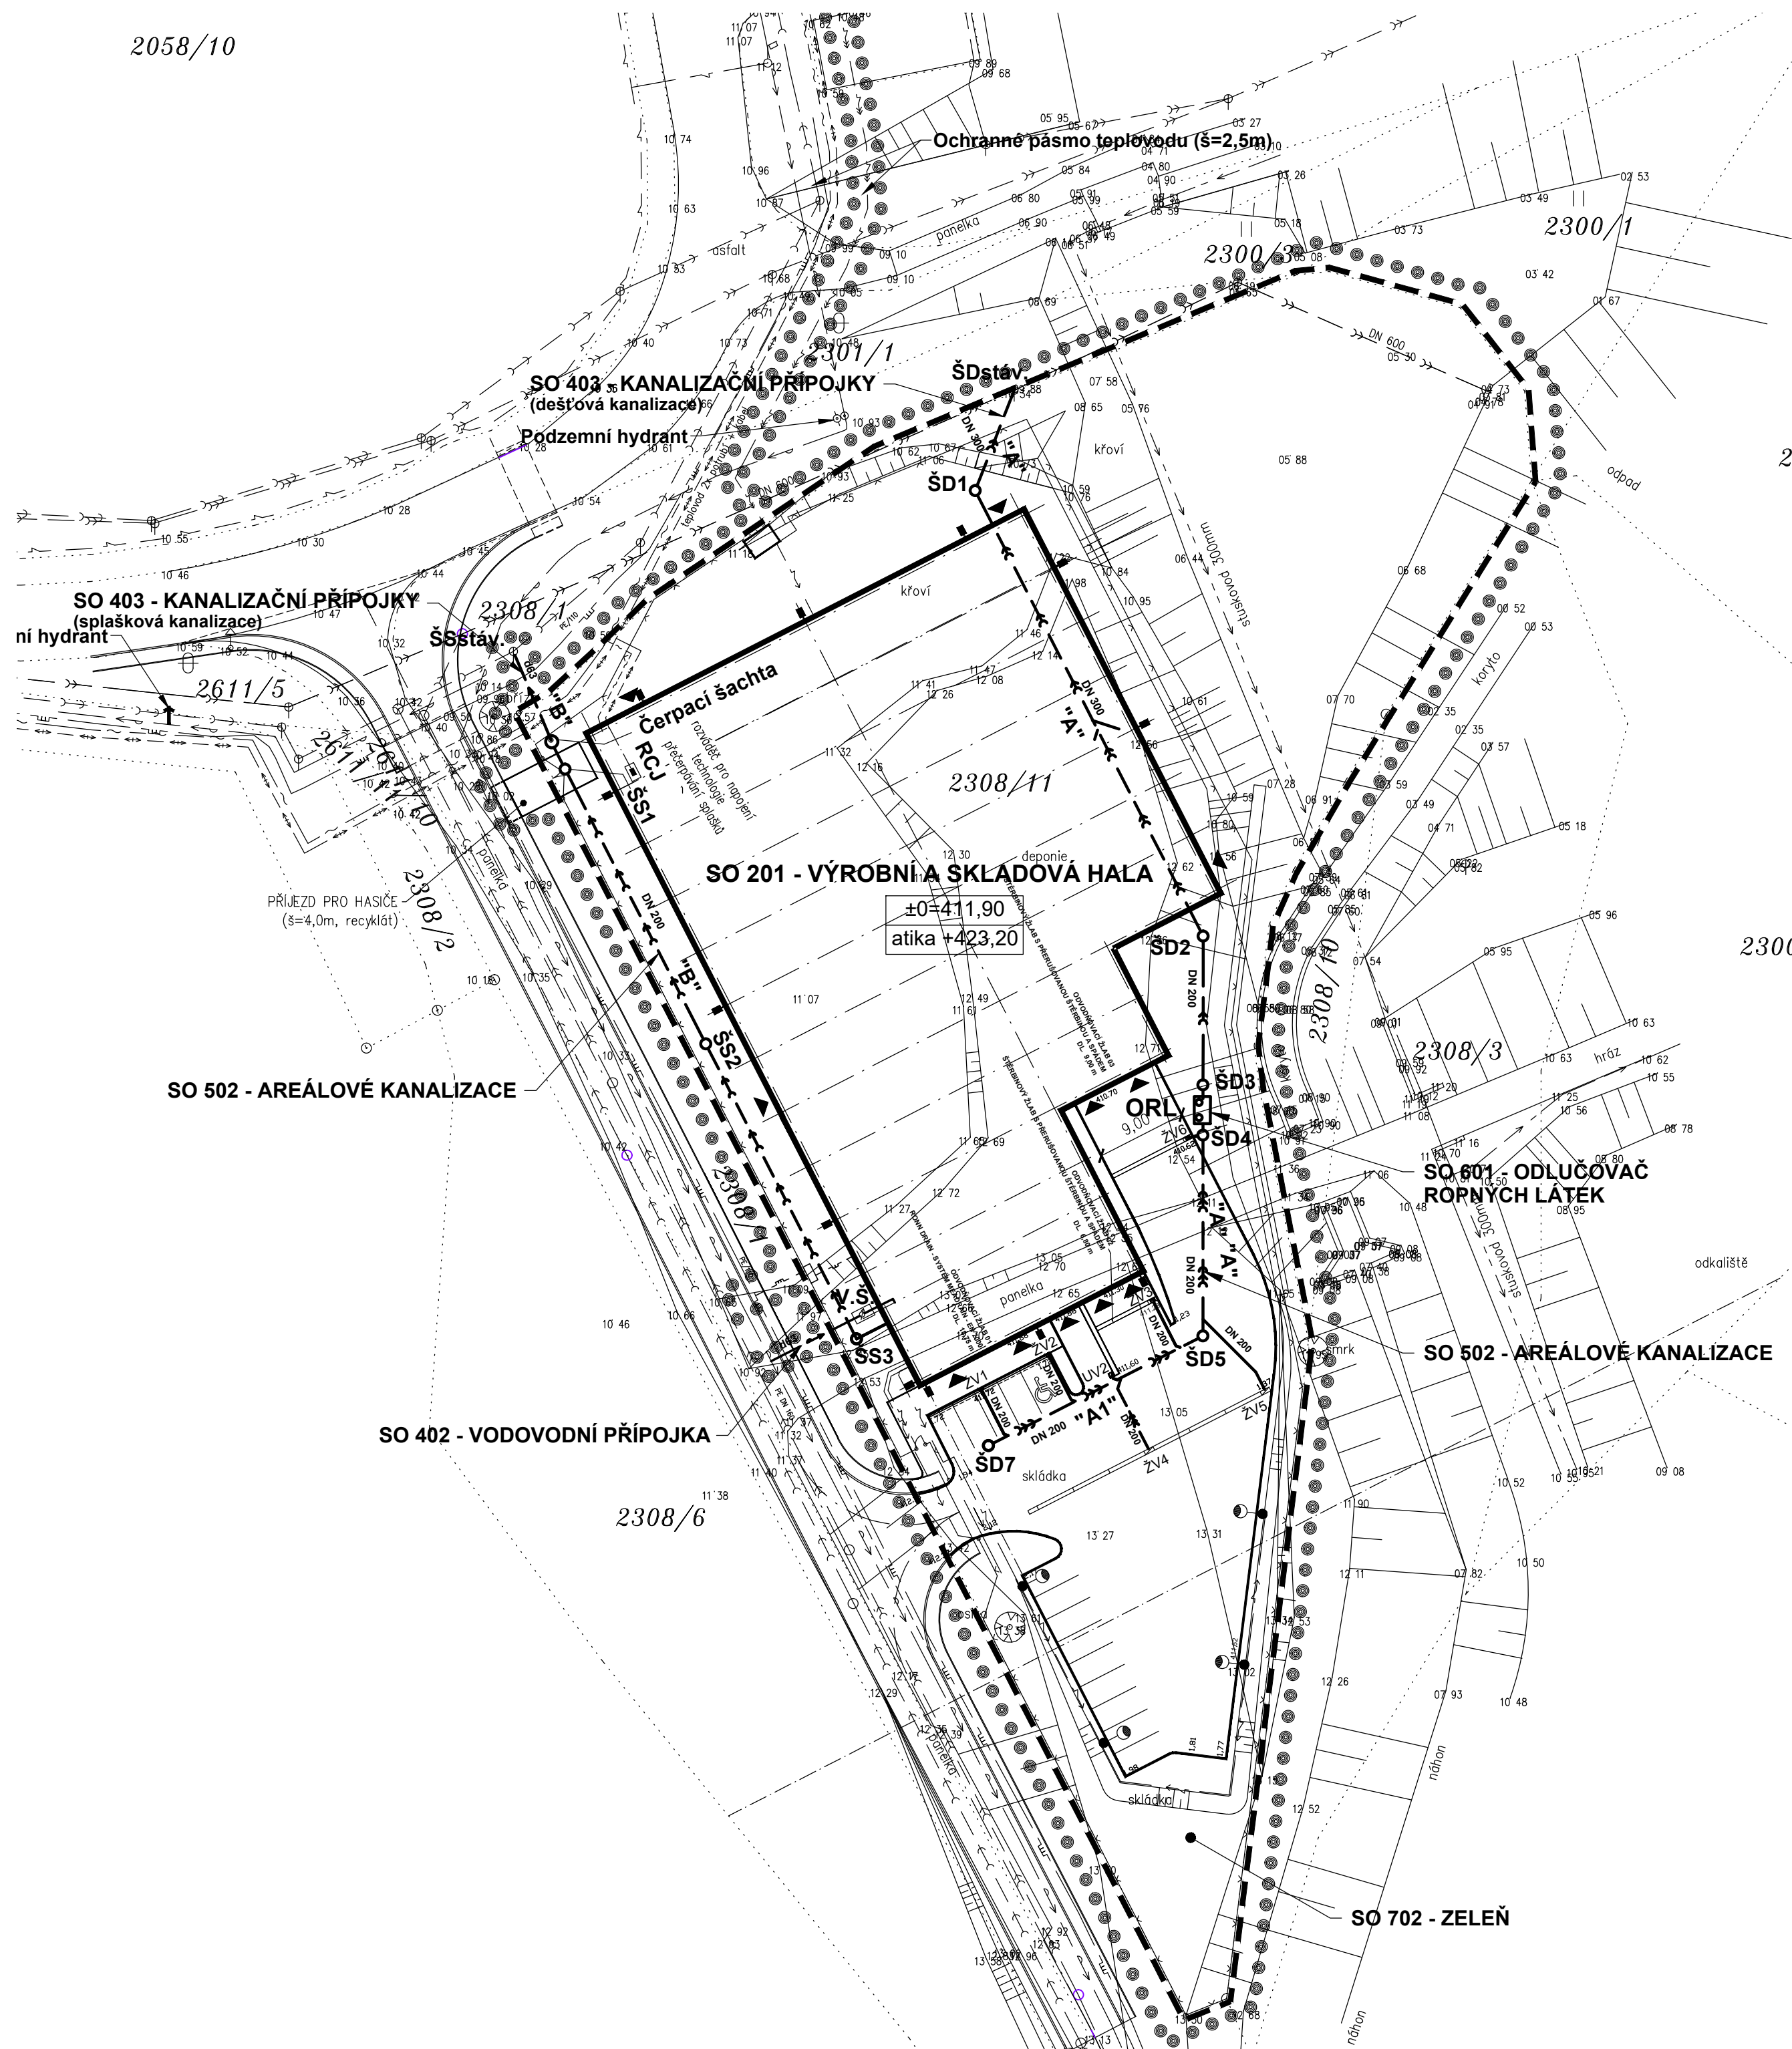

POZNÁMKY:


- POLOHY INŽENÝRSKÝCH SÍTÍ JSOU PŘESNĚ PŘEKRESLENY Z DODANÝCH PODKLADŮ (NĚKTERÉ SÍTĚ BYLY PŘEDÁNY DIGITÁLNĚ V SOUŘADNÉM SYSTÉMU JTSK) A TO BEZ OHLEDU NA TO, ŽE NĚKTERÉ SÍTĚ JSOU V KOLIZI A PRAVDĚPODOBNĚ PŘEDANÝ PODKLAD NEODPOVÍDÁ REALITĚ. ZA PŘÍPADNOU KOLIZI SÍTÍ NENSE ZPRACOVATEL TÉTO DOKUMENTACE ZODPověDNOST
- PŘED ZAHÁJENÍM ZEMNÍCH PRACÍ VYTÝČÍ ZHOTOVITEL VEŠKERÉ SÍTĚ NEBO O TO POŽÁDÁ JEJICH VLASTNÍK NEBO SPRÁVCE
- NÁPOJENÍ NA DEŠTOVNOU KANALIZACI DN600 PŘES KOMORU S MONOLITICKÝM ČTVERCOVÝM DNEM
- NÁPOJENÍ NA SPLAŠKOVOU KANALIZACI PŘES ŠACHTU S PREFABRIKOVANÝM KRUHOVÝM DNEM

LEGENDA

STÁVAJÍCÍ STAV

NAVRŽENÝ STAV

	KANALIZACE SPLAŠKOVÁ GRAVITAČNÍ	
	KANALIZACE SPLAŠKOVÁ GRAVITAČNÍ	
	KANALIZACE DEŠŤOVÁ – VÝTLAK	
	KANALIZACE DEŠŤOVÁ – KONTAMINOVANÁ	
	VODOVOD	
	PLYNOVOD STL	
	PLYNOVOD NTL	
	ROZVODY VN PODZEMNÍ	
	ROZVODY NN PODZEMNÍ	
	ROZVODY VN NADZEMNÍ	
	VENKOVNÍ OSVĚTLENÍ	
	SLABOPROUD PODZEMNÍ	
	TEPLOVOD	
	HRANICE AREÁLU	

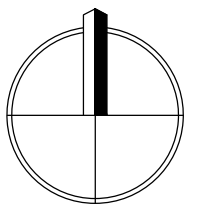

VÝŠKOVÝ SYSTÉM Bpv
SOUŘADNICOVÝ SYSTÉM JTSK

ZMĚNA				PROVEDL			
VYPRACOVAL	Hercik		ZODP. PROJEKTANT	Hercik			
HLAV. PROJEKTANT	Ing. Trejbal		DIG. SOUBOR				
OBJEDNATEL	INDBau DESIGN s.r.o., Houšková 1187/25, 326 00 Pízeň						
KRAJ	KARLOVARSKÝ	OBEC	OSTROV				
STAVEBNÍK	EHC CZECH s.r.o., ZÁVODNÍ 278, 360 18 KARLOVY VARY, IČ: 27970345						
STAVBA	EHC CZECH - Podnikatelský inkubátor KANOV - pobočka OSTROV						
OBJEKT	SO 502 - AREÁLOVÁ KANALIZACE						
OBSAH	SITUACE						
	MĚŘITKO				Č. VÝKRESU		
	1:500				D.10.2		
TATO DOKUMENTACE JE DUŠEVNÍM MAJETKEM ZHOTOVITELE. NESMÍ BÝT POUŽITA A KOPIJOVÁNA TŘETÍ OSOBOU, JI PŘEDÁNA ČI JINAK S NÍ NAKLÁDÁNO BEZ PÍSEMNÉHO POVOLENÍ ZHOTOVITELE.							