

Nové podzemní sítě :


— ⚡ — rozvody elektro NN

Stávající podzemní sítě :

— zemní vedení NN  
— zemní vedení VN  
— dešťová kanalizace  
— pitný vodovod  
— plyn

POZNÁMKA:

1. PODKLADEM PRO ZPRACOVÁNÍ TOHOTO VÝKRESU BYL VÝKRES KOORDINAČNÍ SITUACE.
2. PŘED ZAPOČETÍM ZEMNÍCH PRACÍ JE NUTNÉ VYPÍSKAT A VYTÝČIT VŠECHNA PODZEMNÍ VEDENÍ.
3. SPOJE ZEMNÍCI DRÁTU A PÁSKU ZDVOJOVAT
4. ZEMNÍCI PÁSEK KABELOVÝCH VEDENÍ SPOJIT SE ZEMNÍCÍMI SÍTĚMI OBJEKTU!
5. DODRŽET PŘEDEPSANÉ POLOMĚRY PRO OHYB KABELŮ STANOVANÉ VÝROBCEM !
6. PŘI KŘÍŽENÍ A SOUBĚHU SÍTÍ DODRŽET ODSUPOVÉ VZDÁLENOSTI DLE ČSN 73 60 05

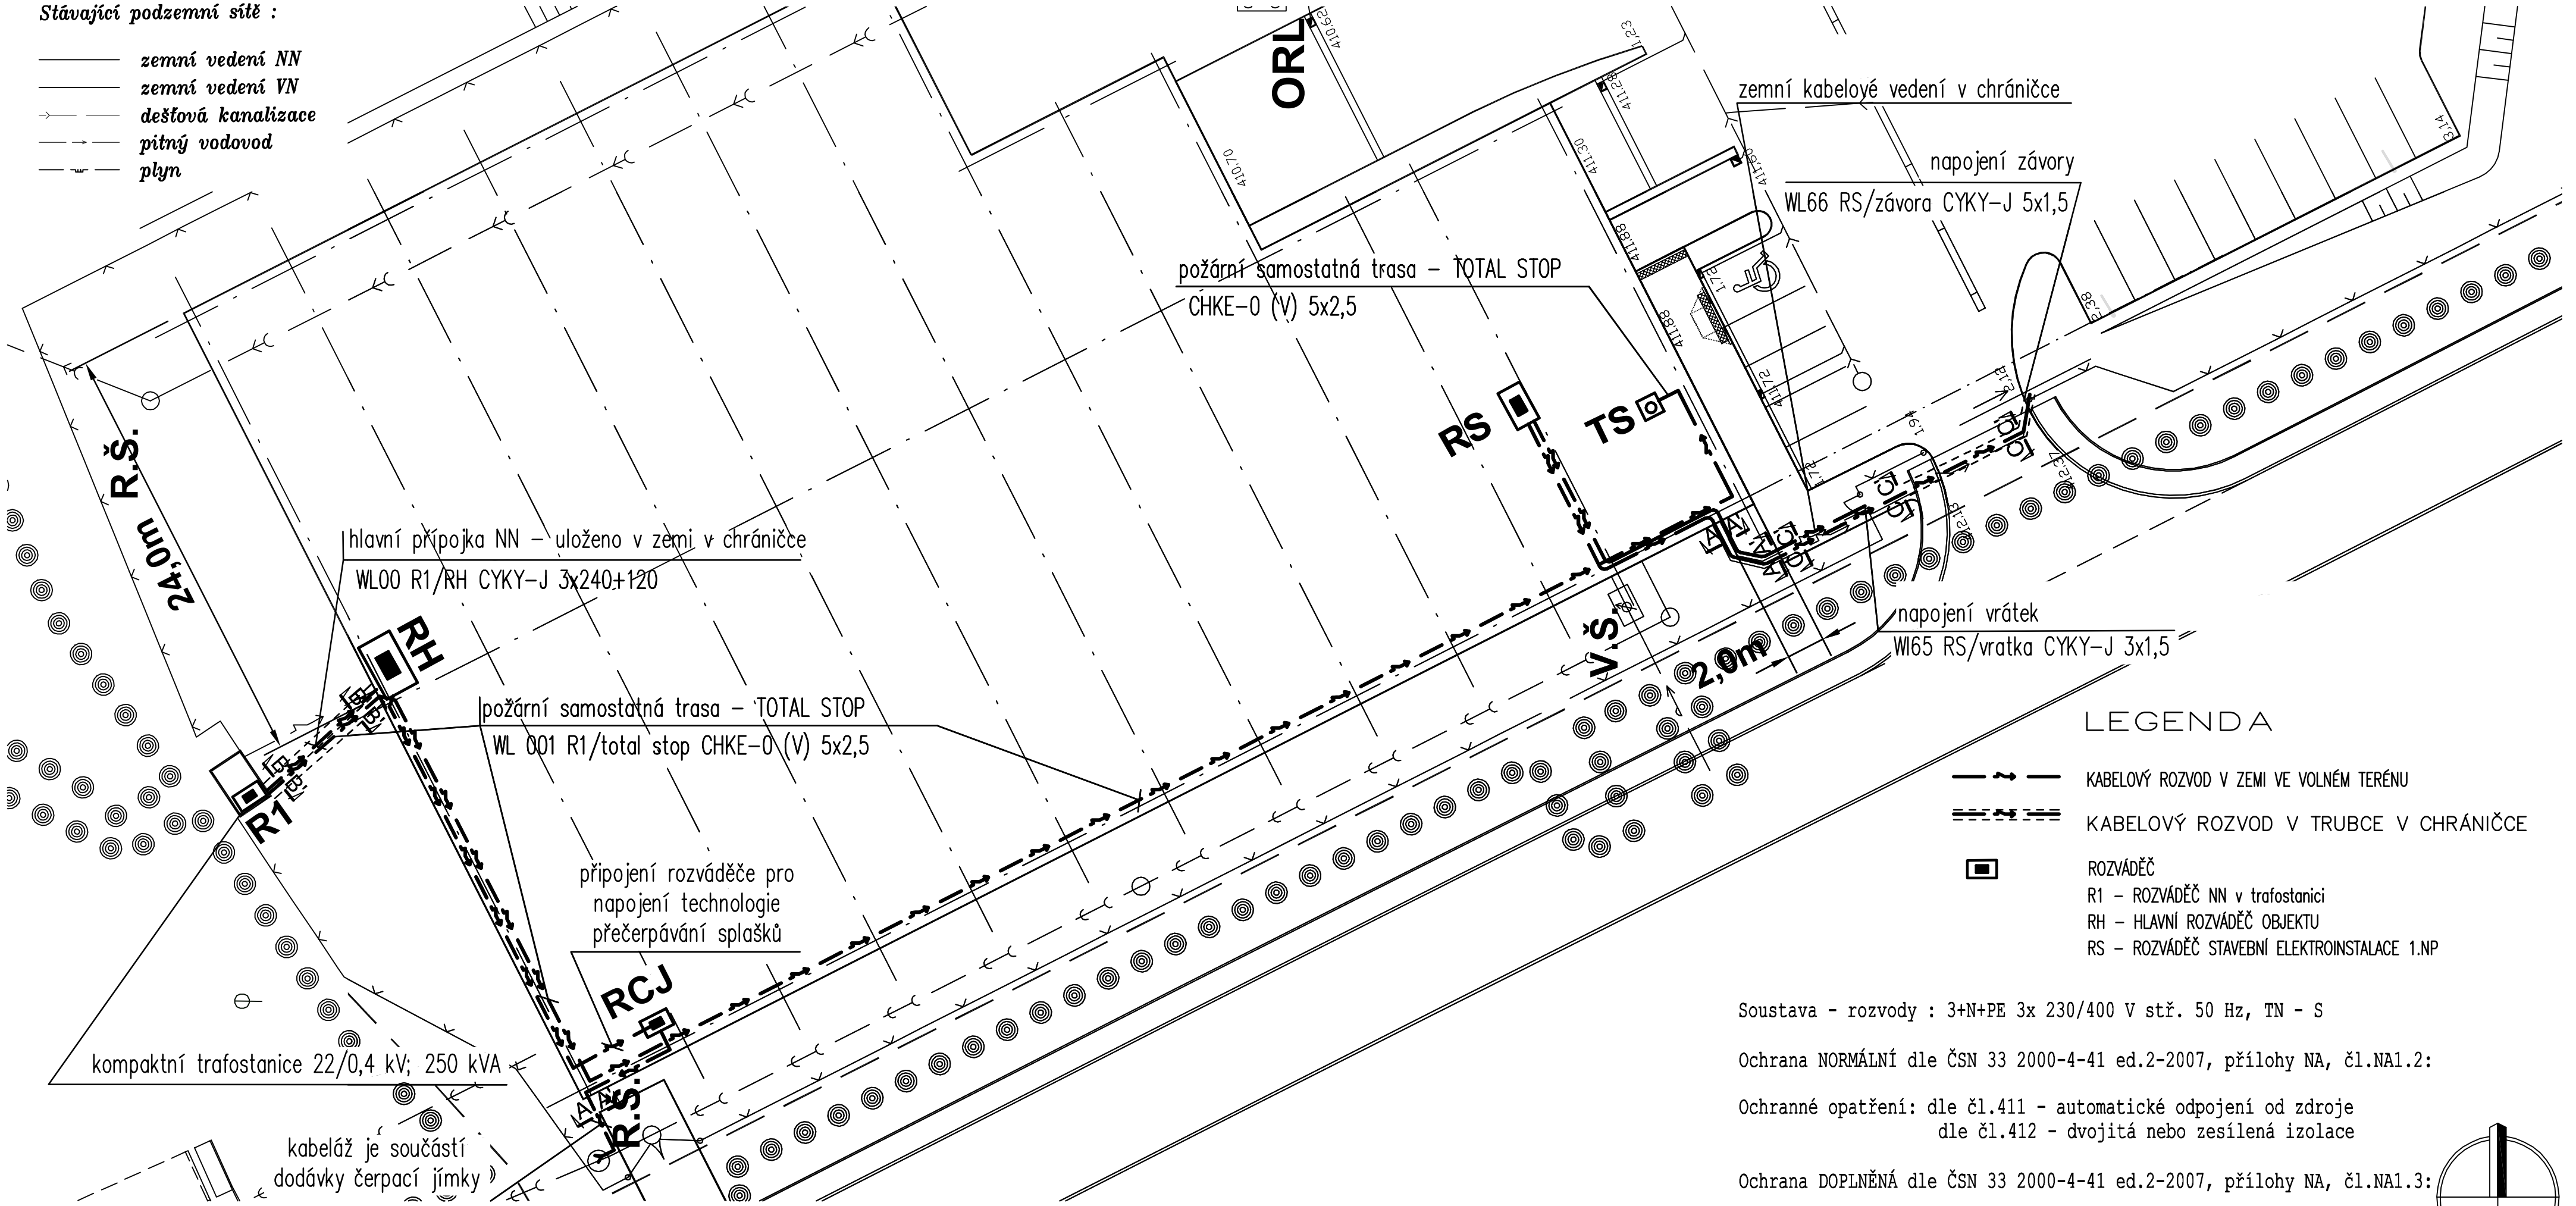

LEGENDA

- ⚡ — KABELOVÝ ROZVOD V ZEMI VE VOLNÉM TERÉNU  
— ⚡ — KABELOVÝ ROZVOD V TRUBCE V CHRÁNIČCE  
[Symbol] ROZVÁDĚČ  
R1 - ROZVÁDĚČ NN v trafostanici  
RH - HLAVNÍ ROZVÁDĚČ OBJEKTU  
RS - ROZVÁDĚČ STAVEBNÍ ELEKTROINSTALACE 1.NP


Soustava - rozvody : 3+N+PE 3x 230/400 V stř. 50 Hz, TN - S

Ochrana NORMÁLNÍ dle ČSN 33 2000-4-41 ed.2-2007, přílohy NA, čl.NA.1.2:


Ochranné opatření: dle čl.411 - automatické odpojení od zdroje  
dle čl.412 - dvojité nebo zesílená izolace

Ochrana DOPLNĚNÁ dle ČSN 33 2000-4-41 ed.2-2007, přílohy NA, čl.NA.1.3:


Ochranné opatření: dle čl.415.1 - proudovým chráničem

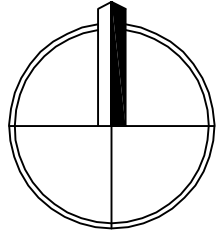


A - A' ŘEZ KABELOVOU TRASOU VE VÝKOPU V CHRÁNIČKÁCH VE VOLNÉM TERÉNU


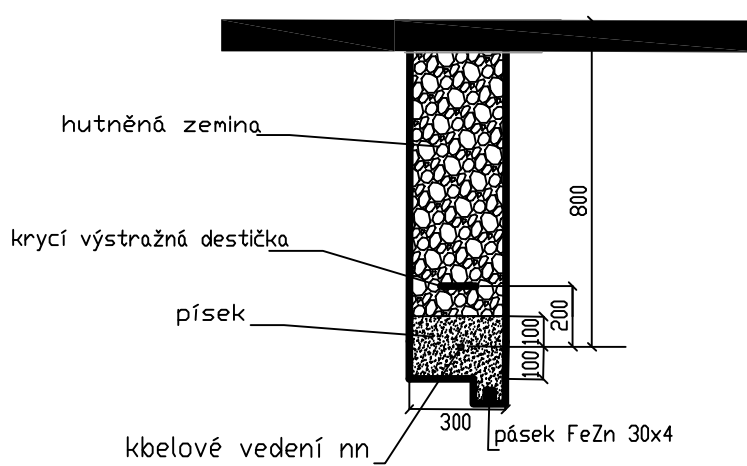


B - B' ŘEZ KABELOVOU TRASOU VE VÝKOPU VE VOLNÉM TERÉNU

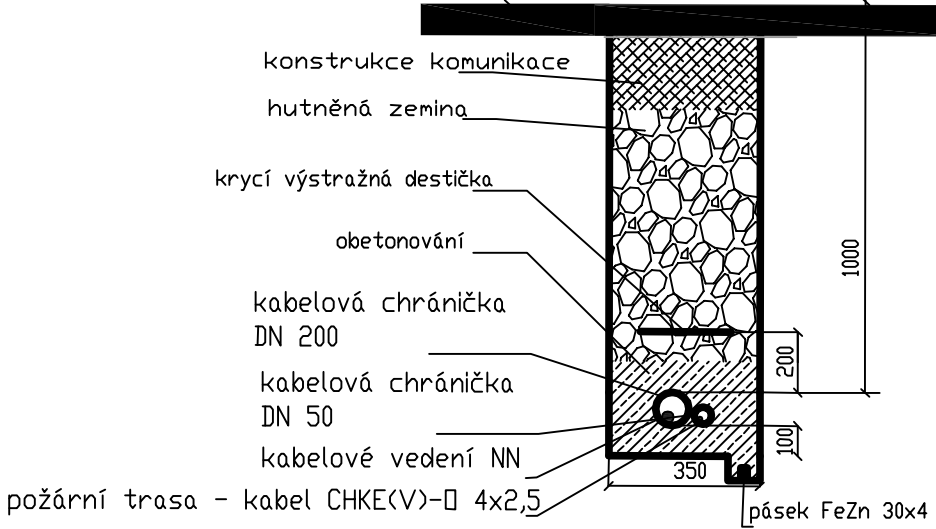

C - C' ŘEZ KABELOVOU TRASOU VE VÝKOPU V CHRÁNIČKÁCH VE VOLNÉM TERÉNU

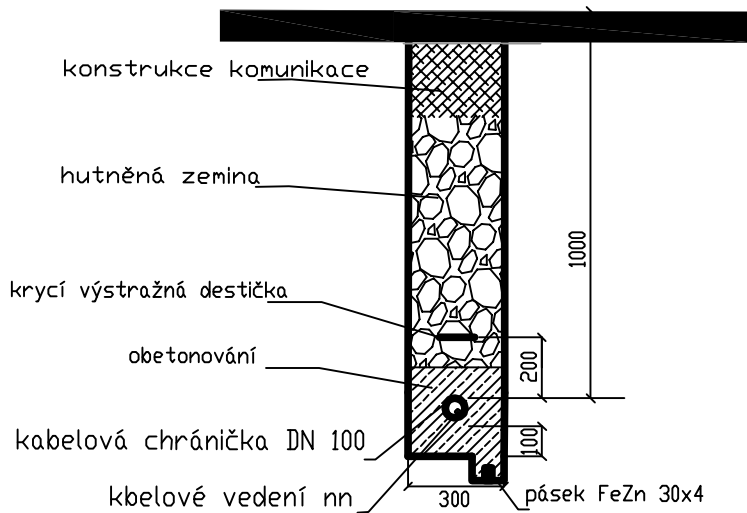
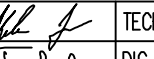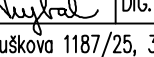
|   |                                                                   |                                                                                       |                |            |  |  |
|---|-------------------------------------------------------------------|---------------------------------------------------------------------------------------|----------------|------------|--|--|
| ZMĚNA   |                                                                   |                                                                                       |                | PROVEDL    |  |  |
| VYPRACOVAL   | JAN KUBÁT                                                         |  | TECH. KONTROLA |            |  |  |
| VED. PROJEKTANT   | Ing. PAVEL TREJBAL                                                |  | DIG. SOUBOR    | 003P18D124 |  |  |
| OBJEDNATEL   | INDBau DESIGN s.r.o., Houškova 1187/25, 326 00 Plzeň              |                                                                                       |                |            |  |  |
| KRAJ   | KARLOVARSKÝ                                                       | OBEC                                                                                  | OSTROV         |            |  |  |
| STAVEBNÍK   | EHC CZECH s.r.o., Závodní 278, 360 18 Karlovy Vary, IČ:27970345   |                                                                                       |                |            |  |  |
| STAVBA   | EHC CZECH s.r.o. – Podnikatelský inkubátor KANOV – pobočka Ostrov |                                                                                       |                |            |  |  |
| OBJEKT   | SO 504 - Areálové rozvody NN                                      |                                                                                       |                |            |  |  |
| OBSAH   | D.12 Areálové rozvody NN<br>SITUACE                               |                                                                                       |                |            |  |  |
| TATO DOKUMENTACE JE DUŠEVNÍM MAJETKEM ZHOTOVITELE. NESMÍ BÝT POUŽITA A KOPÍROVÁNA TŘETÍ OSOBOU, JÍ PŘEDÁNA ČI JINAK S NÍ NAKLÁDÁNO BEZ PÍSEMNÉHO POVOLENÍ ZHOTOVITELE. |                                                                   |                                                                                       |                |            |  |  |

|                                                                                       |            |            |
|---------------------------------------------------------------------------------------|------------|------------|
| U nás elektroinstalaci<br>rozumíme                                                    |            |            |
|  |            |            |
| Horova 102/3, 312 00, Plzeň<br>IČ-26338262                                            |            |            |
| STUPEŇ                                                                                | DPS        |            |
| DATUM                                                                                 | 2018-02-15 |            |
| FORMÁT                                                                                | A2         |            |
| ČÍSLO ZAK.                                                                            | 003P18     |            |
| MĚŘÍTKO                                                                               | 1 : 250    | Č. VÝKRESU |
| D.12.4                                                                                |            |            |