



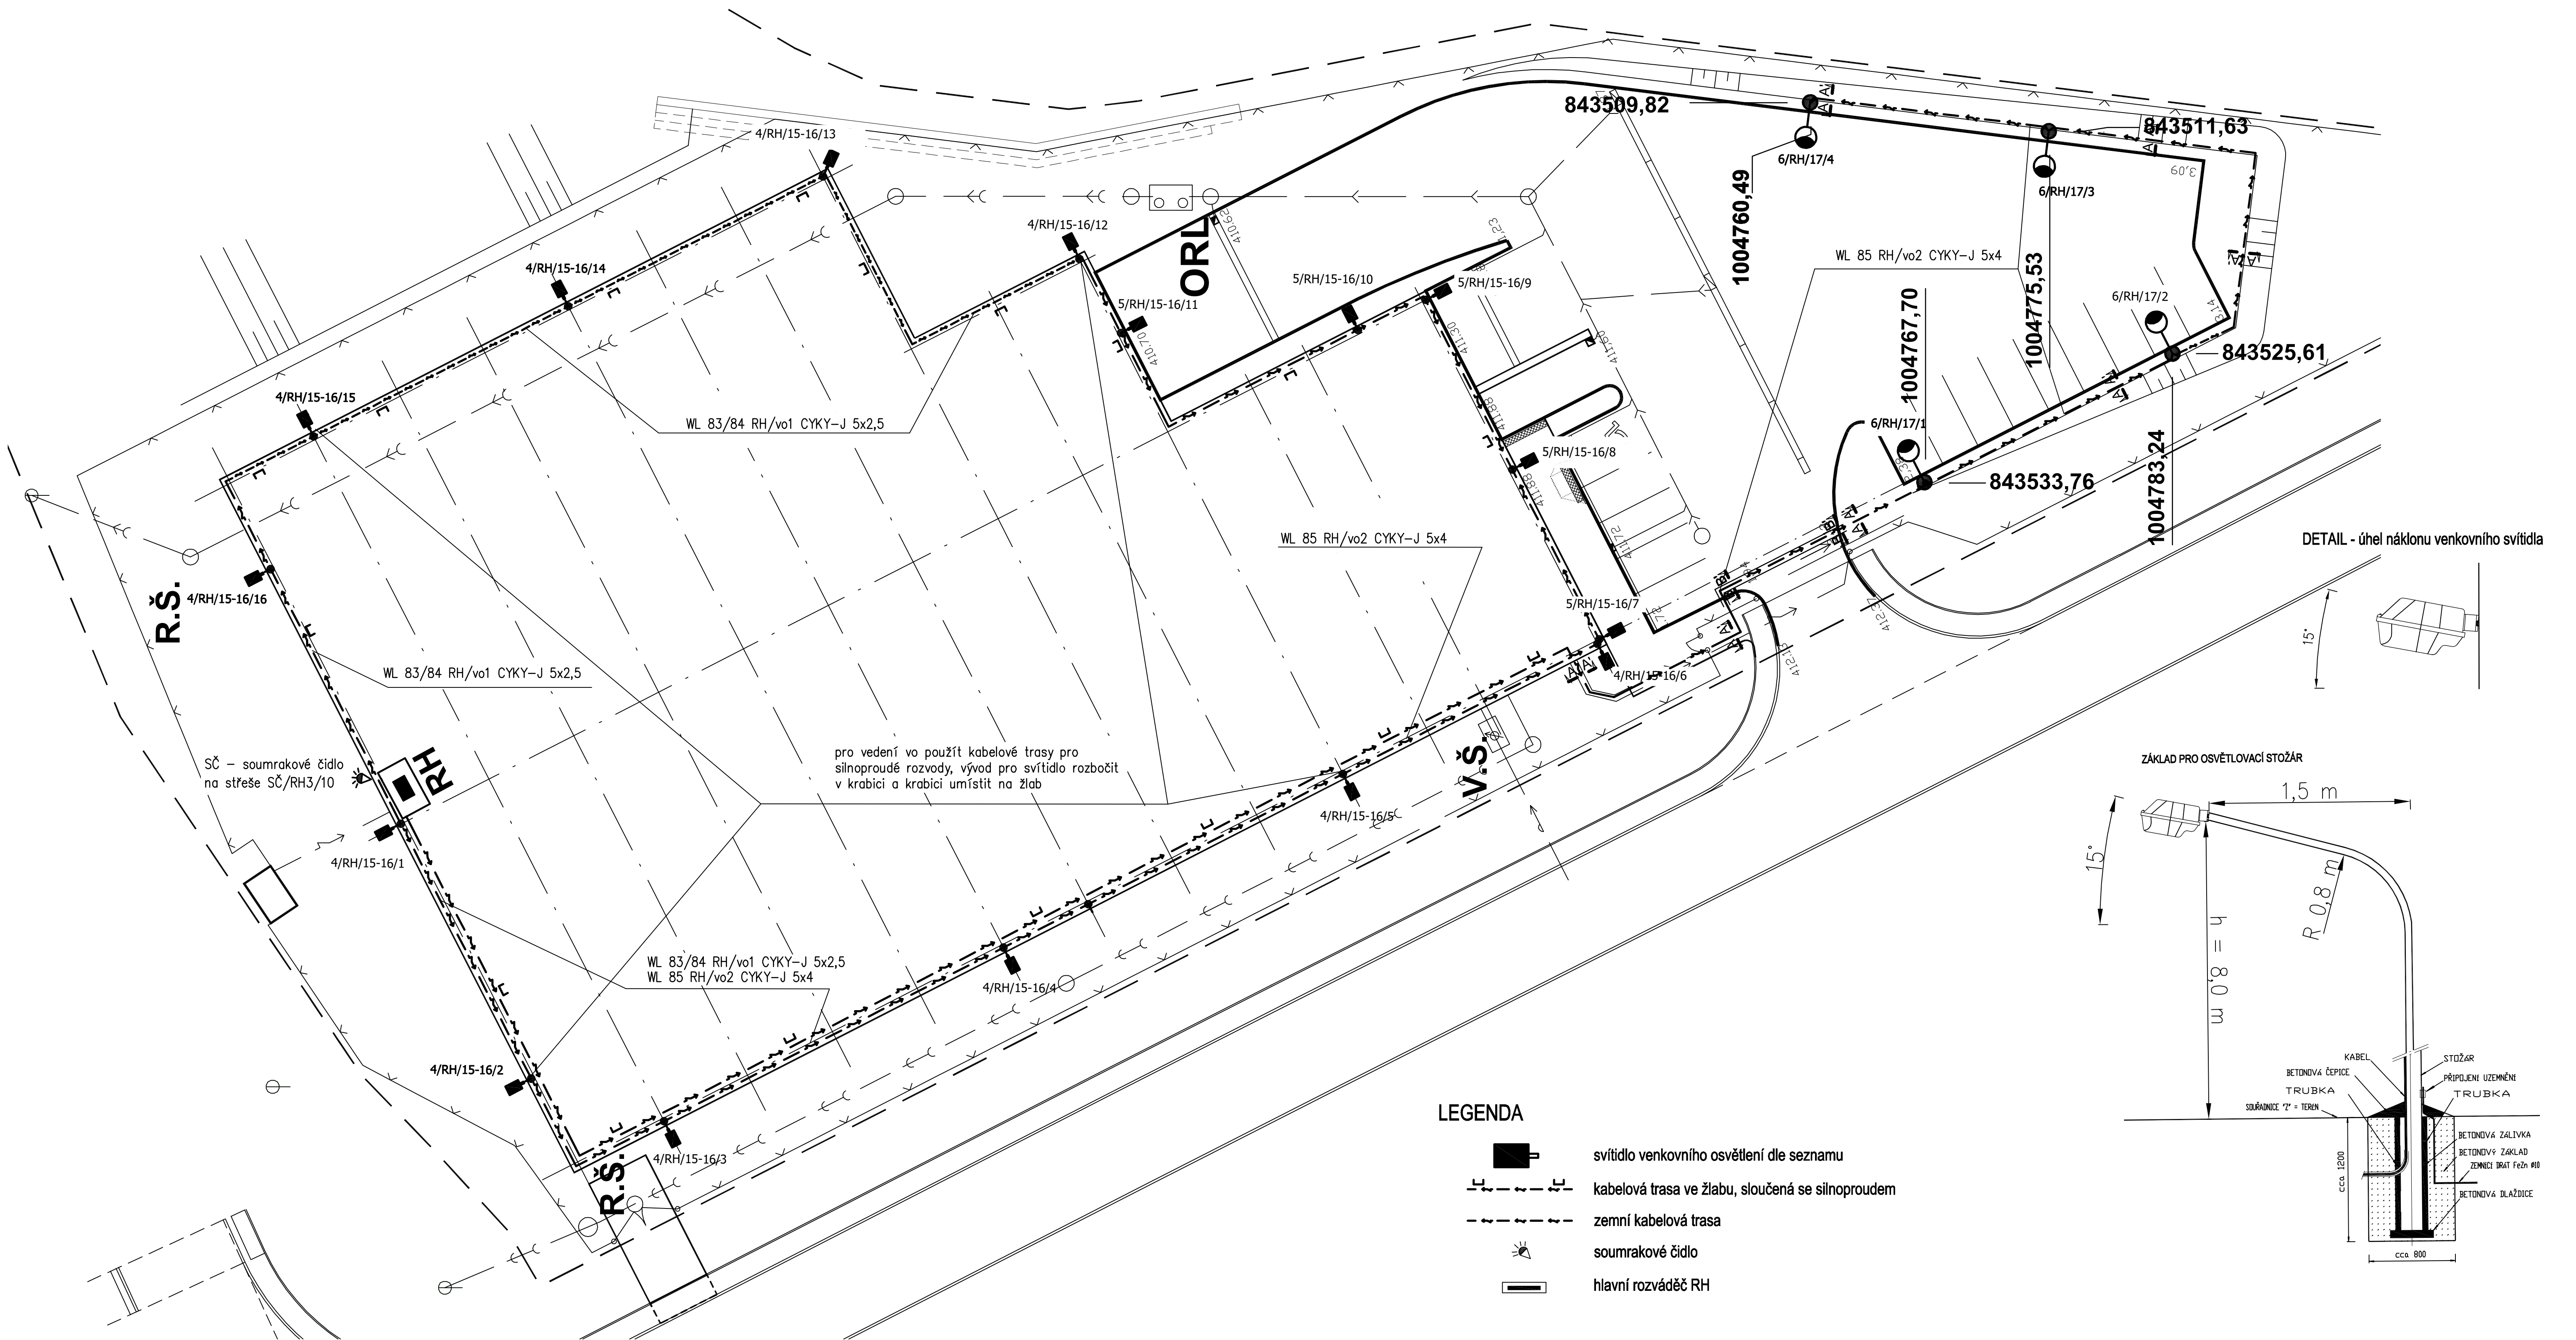

DETAIL - úhel náklonu venkovního svítidla

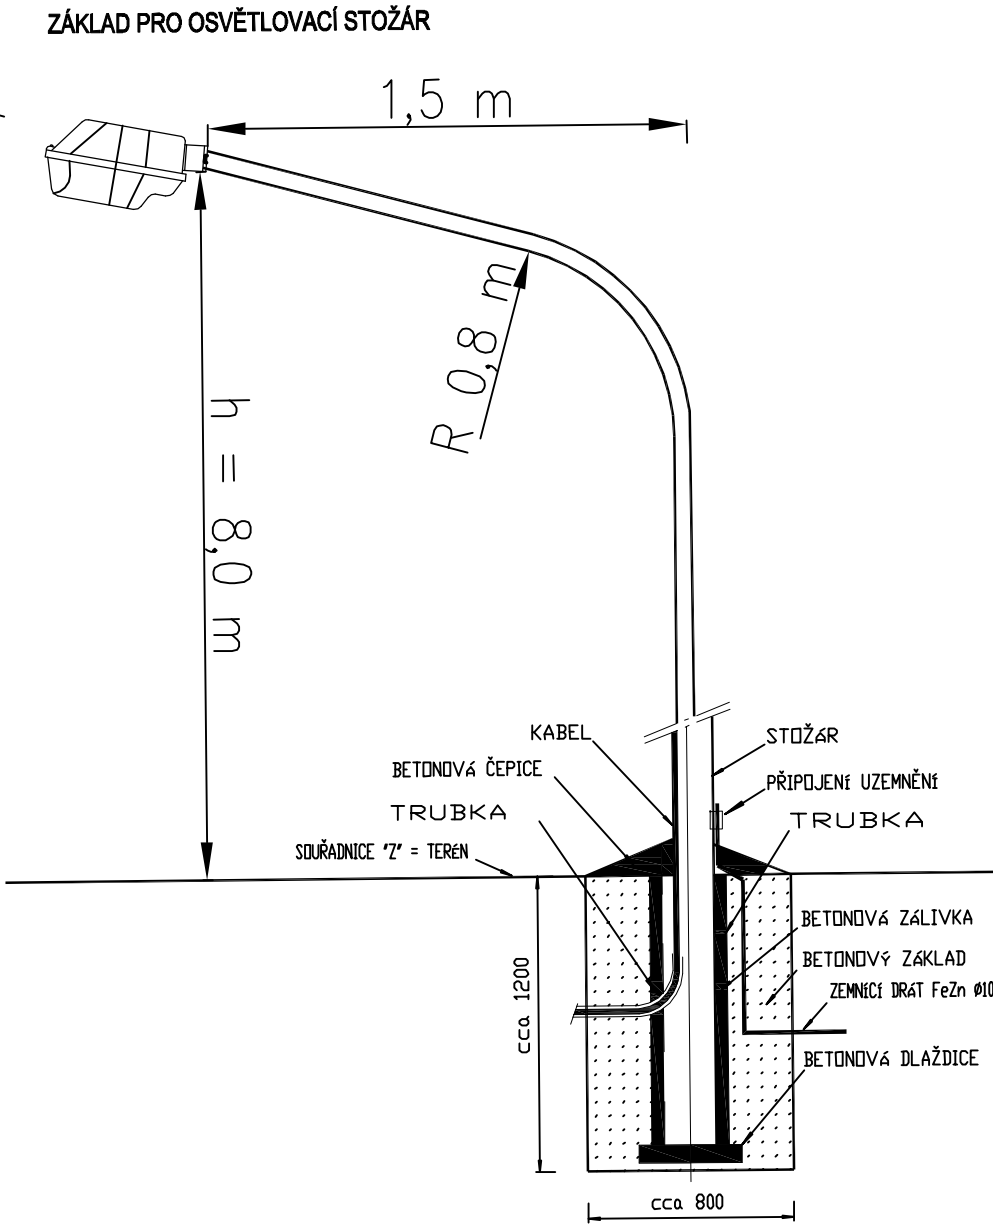

LEGENDA

- svítidlo venkovního osvětlení dle seznamu
- kabelová trasa ve žlabu, sloučená se silnoprůdovým
- zemní kabelová trasa
- soumrakové čidlo
- hlavní rozváděč RH

Typ	Symbol	Počet	Název svítidla
6		4	AVANTGARDE PLUS 70W HPS 8m/1,5m/5°
4		12	AVANTGARDE PLUS SHP-T 70W E27
5		5	AVANTGARDE PLUS SHP-T 100W E40


Uvedená svítidla jsou použita pro výpočet umělého osvětlení. Při použití jiných svítidel je potřeba doložit novým výpočtem.

POZNÁMKA:

- PŘED ZAPOČETÍM ZEMNÍCH PRACÍ JE NUTNÉ VYPISKAT A VYTÝČIT VŠECHNA PODZEMNÍ VEDENÍ.
- Kabelovou trasu doplnit zemním drátem popř. páskem ve sloučených trasách.
- Při výkopových pracích provádět práci ručně v ochranném pásmu podzemního vedení ve vzdálenosti 1 m na obě strany od místa uložení kabelů.
- Při pokládání kabelů dodržet minimální poloměry ohýbů kabelů stanovené výrobcem!
- Vzdálenosti při křížení a souběhu vedení dodržet podle ČSN 33 2000-5-52 a ČSN 73 60 05.
- Při zásahu do ochranných pásem ostatních inženýrských sítí dodržet podmínky stanovené jejich majiteli.
- Spoje zemnicího drátu zdvojit.


A - A'

ŘEZ KABELOVOU TRASOU VE VÝKOPU
V CHRÁNIČKÁCH VE VOLNÉM TERÉNU

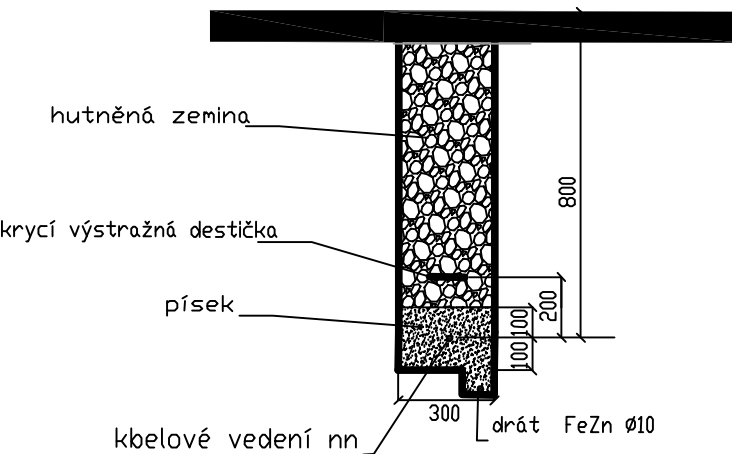

B - B'

ŘEZ KABELOVOU TRASOU VE VÝKOPU
V CHRÁNIČKÁCH V KOMUNIKACI

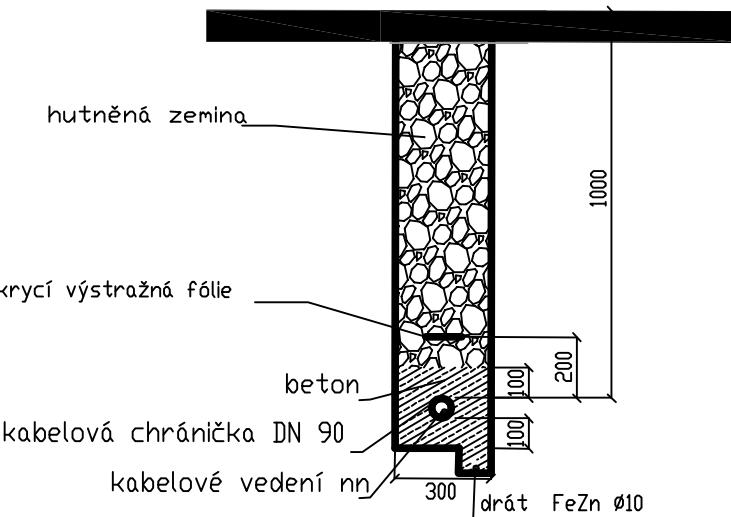

Soustava - rozvody : 3+N+PE 3x 230/400 V stř. 50 Hz, TN - S

Ochrana NORMÁLNÍ dle ČSN 33 2000-4-41 ed.2-2007, přílohy NA, čl.NA1.2:

Ochranné opatření: dle čl.411 - automatické odpojení od zdroje
dle čl.412 - dvojitá nebo zesílená izolace

Ochrana DOPLŇENÁ dle ČSN 33 2000-4-41 ed.2-2007, přílohy NA, čl.NA1.3:

Ochranné opatření: dle čl.415.1 - proudovým chráničem

ZMĚNA				PROVEDL	
VYPRACOVAL	JAN KUBÁT			TECH. KONTROLA	
VED. PROJEKTANT	Ing. PAVEL TREJBAL			DIG. SOUBOR	003P180134
OBJEDNATEL	INDRA DESIGN s.r.o., Houskova 1187/25, 326 00 Pízeň				
KRAJ	KARLOVARSKÝ			OBEC	OSTROV
STAVEBNÍK	EHK CZECH s.r.o., Závodní 278, 360 18 Karlův Vary, IČ: 27970345				
STAMBA	EHK CZECH s.r.o. - Podnikatelský inkubátor KANOV - pobočka Ostrov				
OBJEKT	SO 505 - Venkovní osvětlení areálu				
OBSAH	D.13 Venkovní osvětlení areálu				
SITUACE					D.13.4
TATO DOKUMENTACE JE DŮLEŽITÝM MAJETKEM ZHOTOVITELE. NESMÍ BÝT POUŽITA A KOPÍROVÁNA TŘETÍ OSOBOU, A PŘEDÁNA ČI JINAK S NÍ NAKLÁDÁNO BEZ PÍSMENÉHO POVOLENÍ ZHOTOVITELE.					