
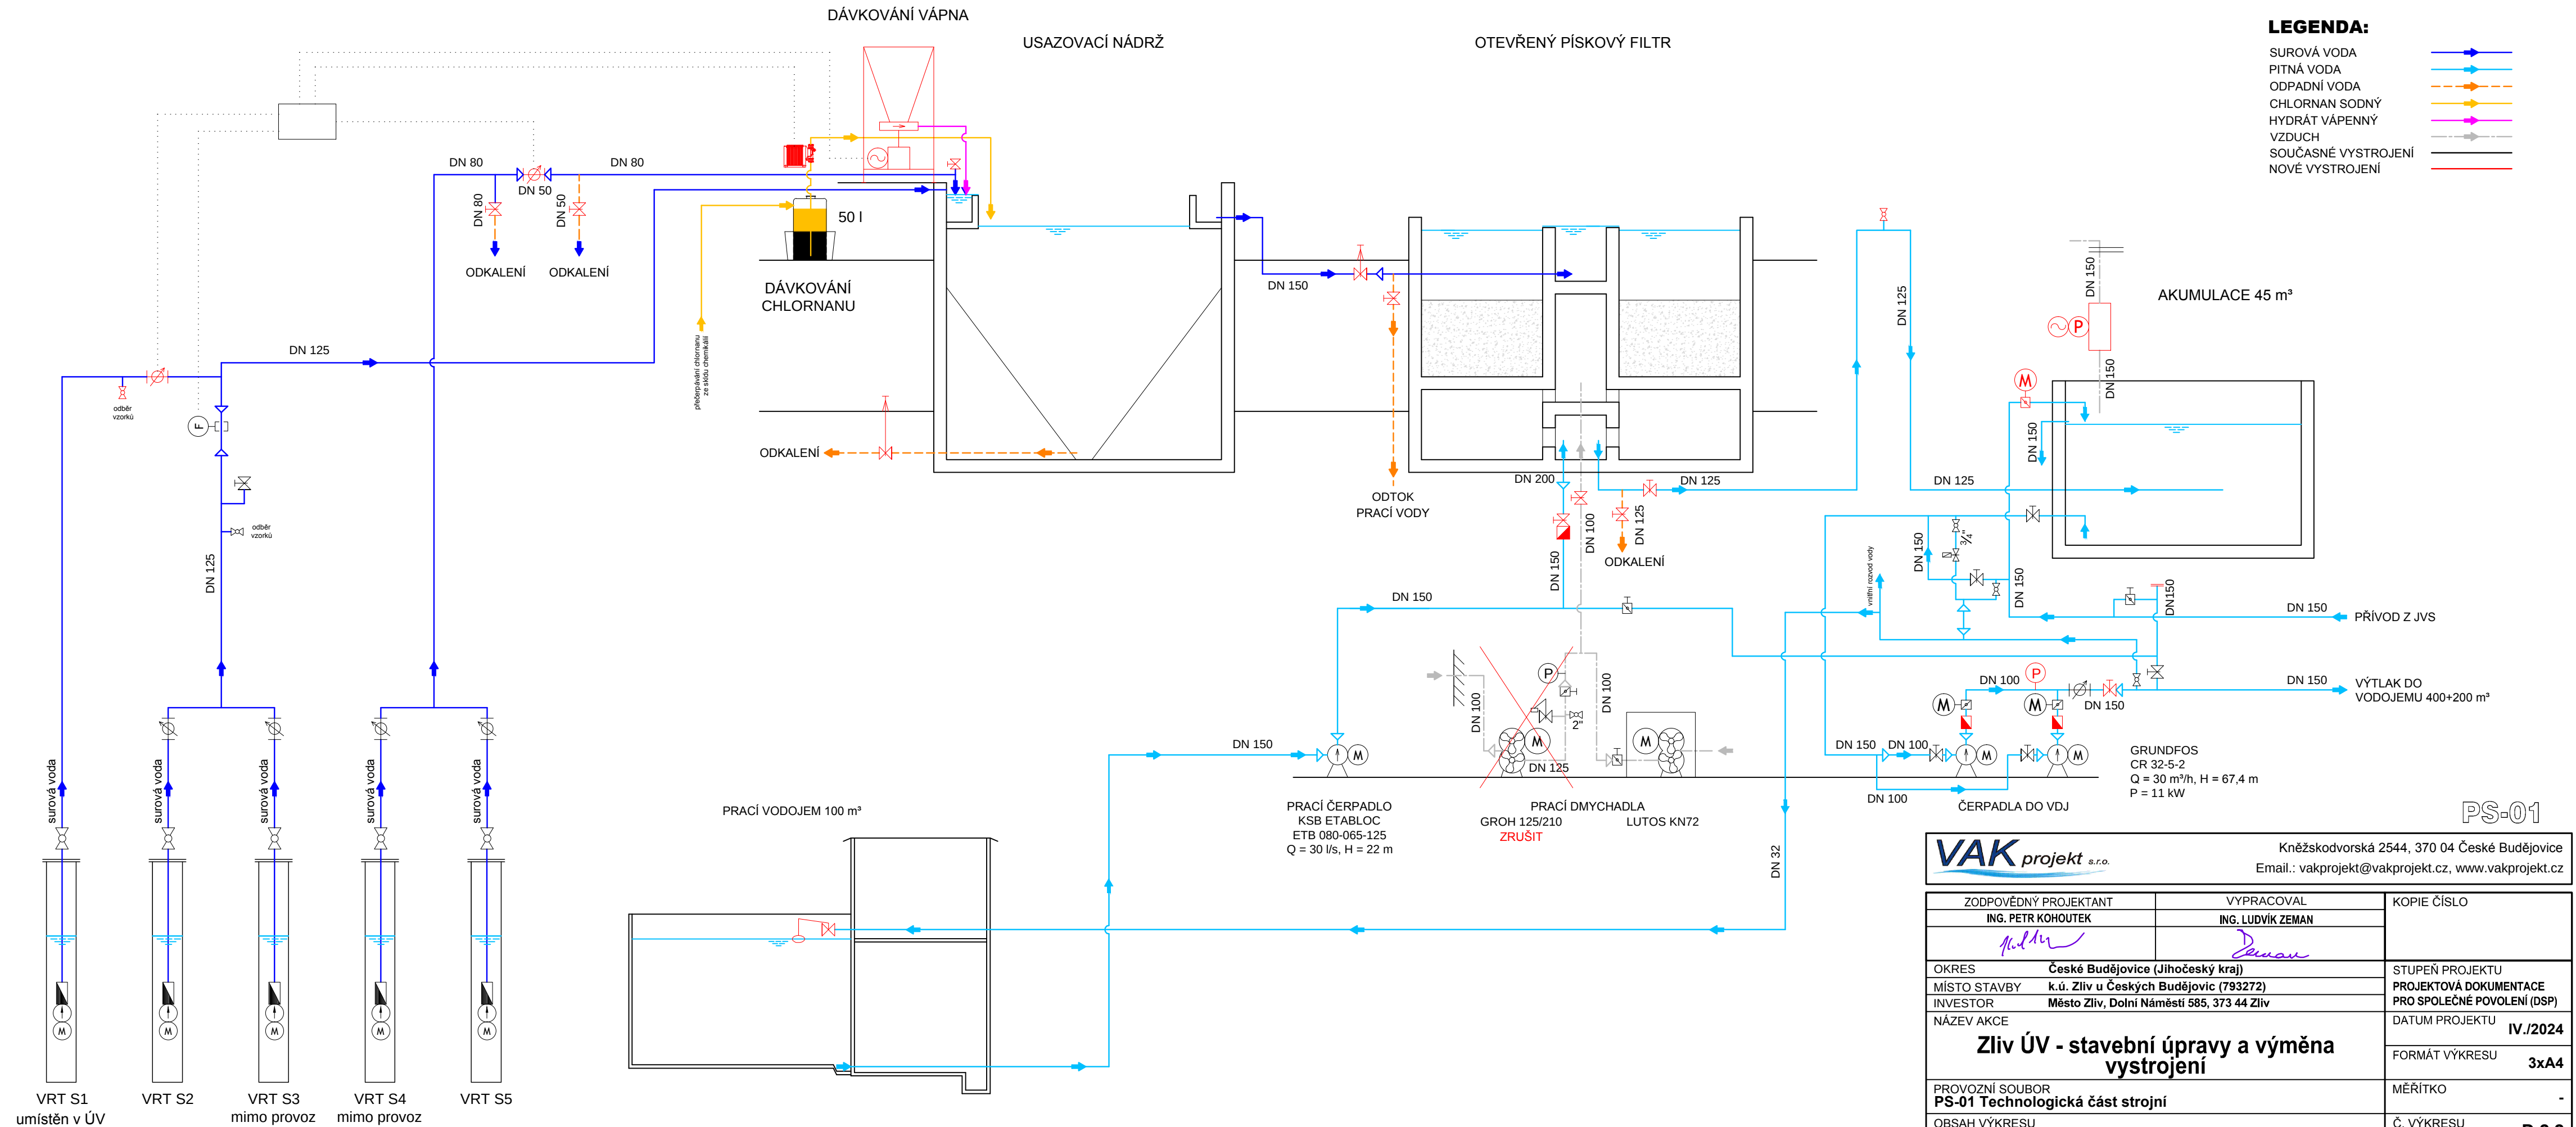
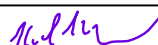


TECHNOLOGICKÉ SCHÉMA

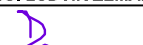

		Město Česká Budějovice 2544, 370 04 České Budějovice Email.: vakprojekt@vakprojekt.cz, www.vakprojekt.cz	
ZODPOVĚDNÝ PROJEKTANT ING. PETR KOHOUTEK		VYPRACOVAL ING. LUDVÍK ZEMAN	
			
OKRES České Budějovice (Jihočeský kraj)		STUPEŇ PROJEKTU PROJEKTOVÁ DOKUMENTACE PRO SPOLEČNÉ POVOLENÍ (DSP)	
MÍSTO STAVBY k.ú. Zliv u Českých Budějovic (793272)		DATUM PROJEKTU IV./2024	
INVESTOR Město Zliv, Dolní Náměstí 585, 373 44 Zliv		FORMÁT VÝKRESU 3xA4	
NÁZEV AKCE Zliv ÚV - stavební úpravy a výměna vystrojení		MĚŘÍTKO -	
PROVOZNÍ SOUBOR PS-01 Technologická část strojí		Č. VÝKRESU D.2.2	
OBSAH VÝKRESU Technologické schéma			