


PŮDORYS PŘÍZEMÍ - 1.NP

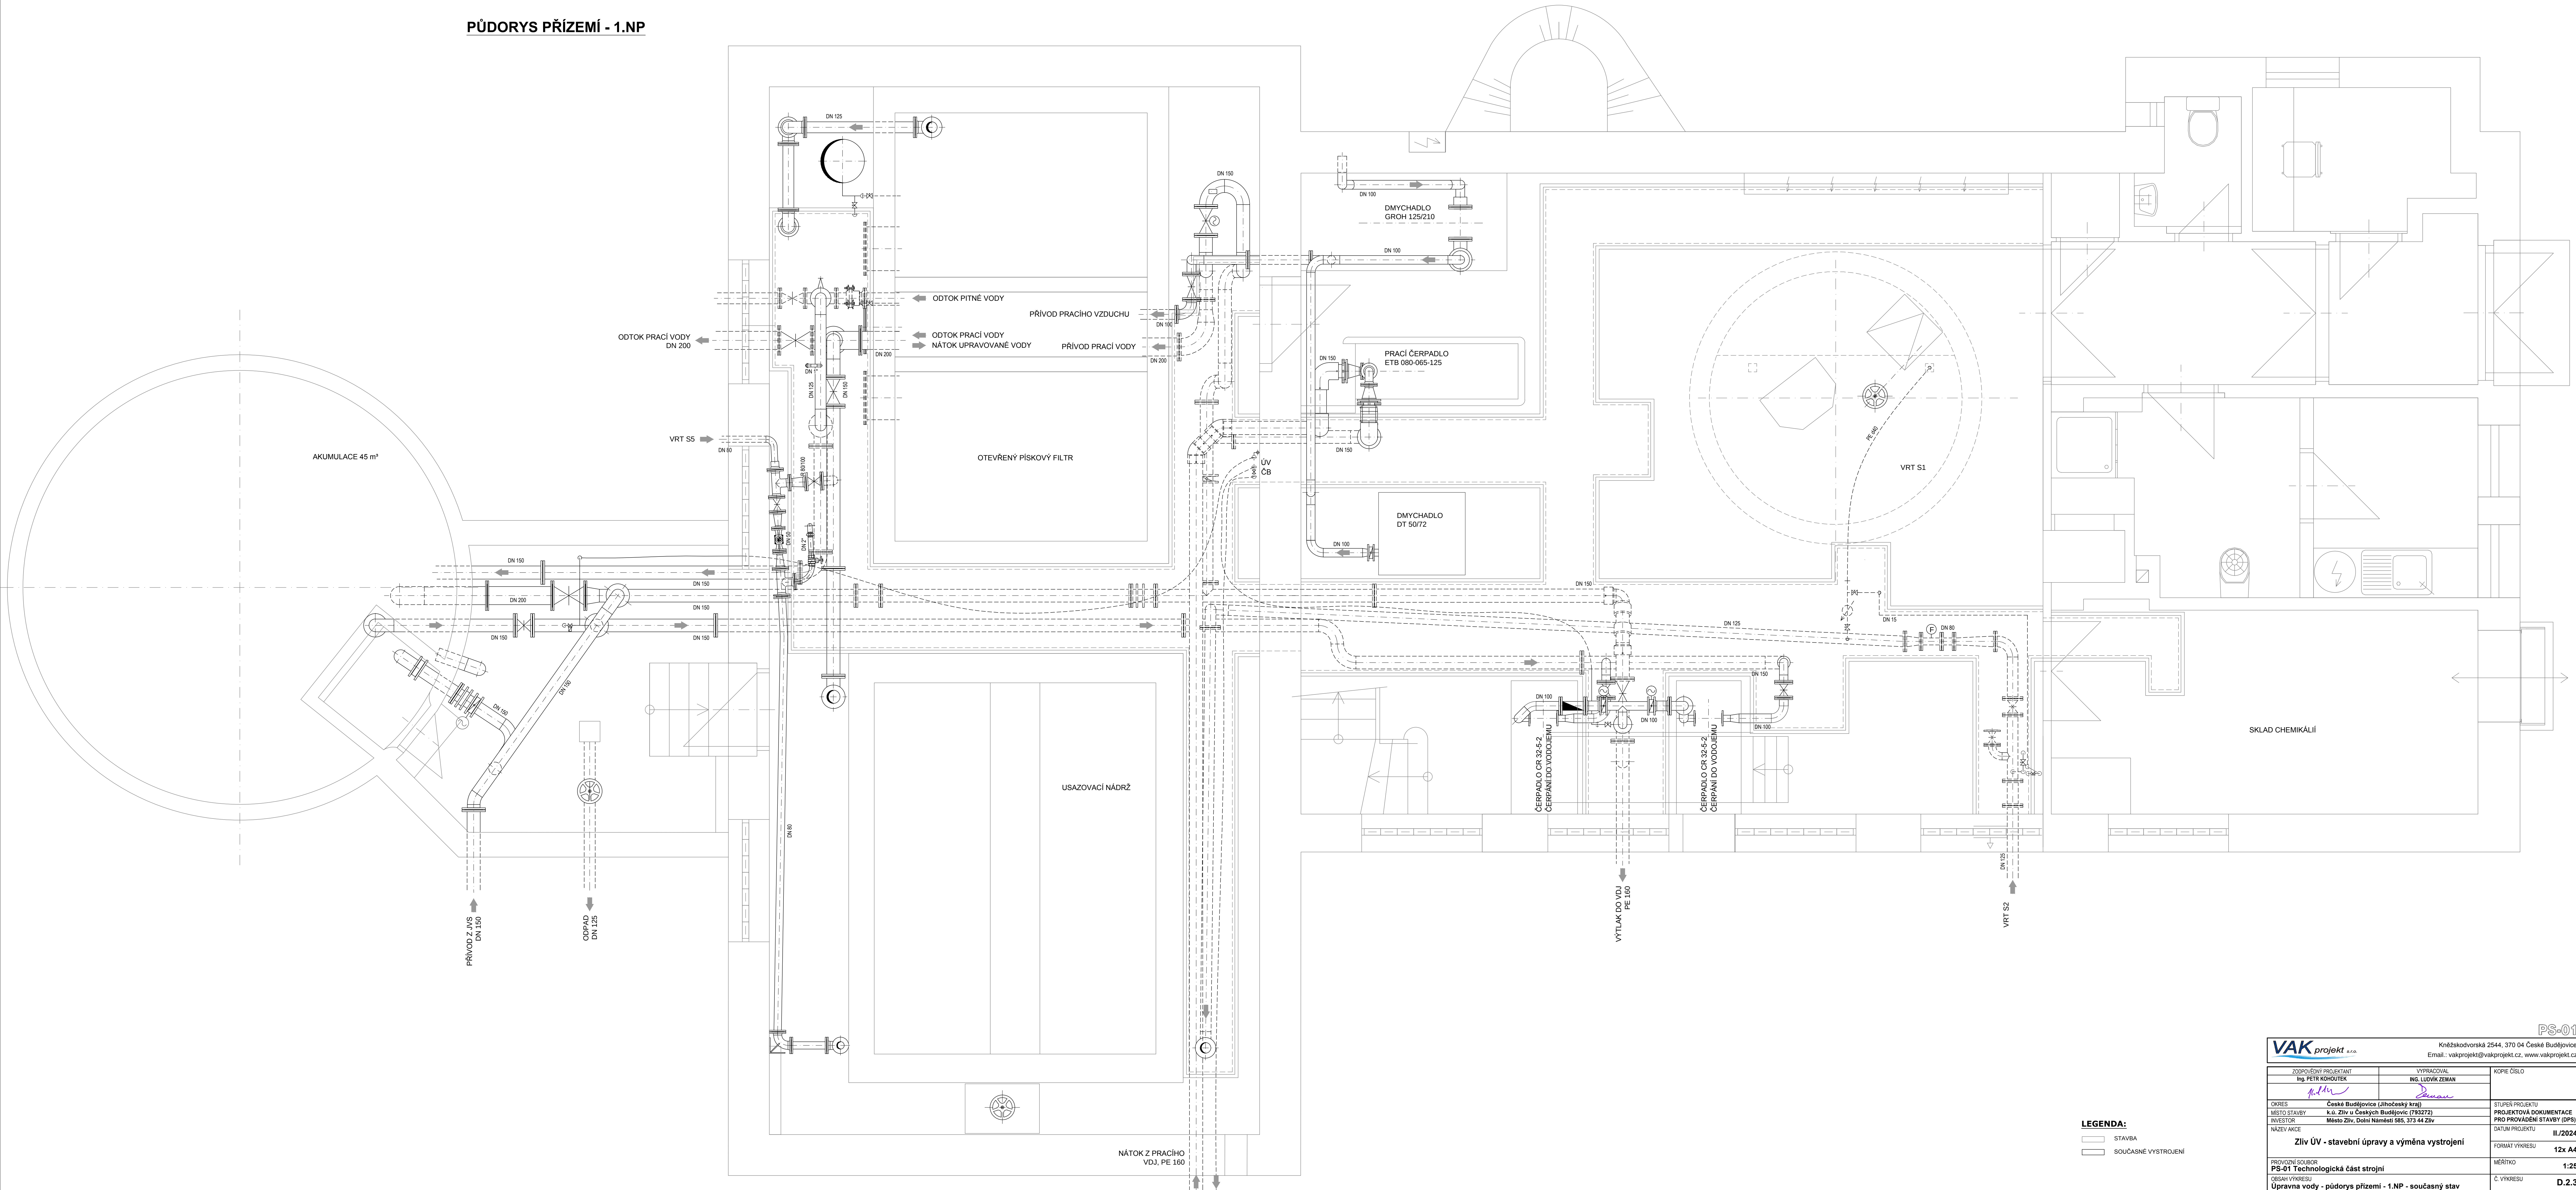

LEGENDA:
— STAVBA
— SOUČASNÉ VYSTROJENÍ

VAK projekt s.r.o.		Kněžskodvorská 2544, 370 04 České Budějovice	
E-mail: vakprojekt@vakprojekt.cz, www.vakprojekt.cz		PS-01	
ZODPOVĚDNÝ PROJEKTANT	VYPRACOVAL	KOPIE ČÍSLO	
Ing. PETR KOHOUTEK	Ing. LUDVÍK ZEMAN		
OKRES České Budějovice (Jihočeský kraj)		STUPEŇ PROJEKTU	
MÍSTO STAVBY k.ú. Zliv u Českých Budějovic (793272)		PROJEKTOVÁ DOKUMENTACE	
INVESTOR Město Zliv, Dolní Náměstí 585, 373 44 Zliv		PRO PROVEDENÍ STAVBY (PPS)	
NÁZEV AKCE		DATUM PROJEKTU	
Zliv ÚV - stavební úpravy a výměna vymoření		II/2024	
PROVOZNÍ SOUBOR		FORMÁT VÝKRESU	
PS-01 Technologická část strojí		12x A4	
OBSAH VÝKRESU		MĚŘÍTKO	
Úprava vody - půdorys přízemí - 1.NP - současný stav		1:25	
		Č. VÝKRESU	
		D.2.3	