


ŘEZ A-A

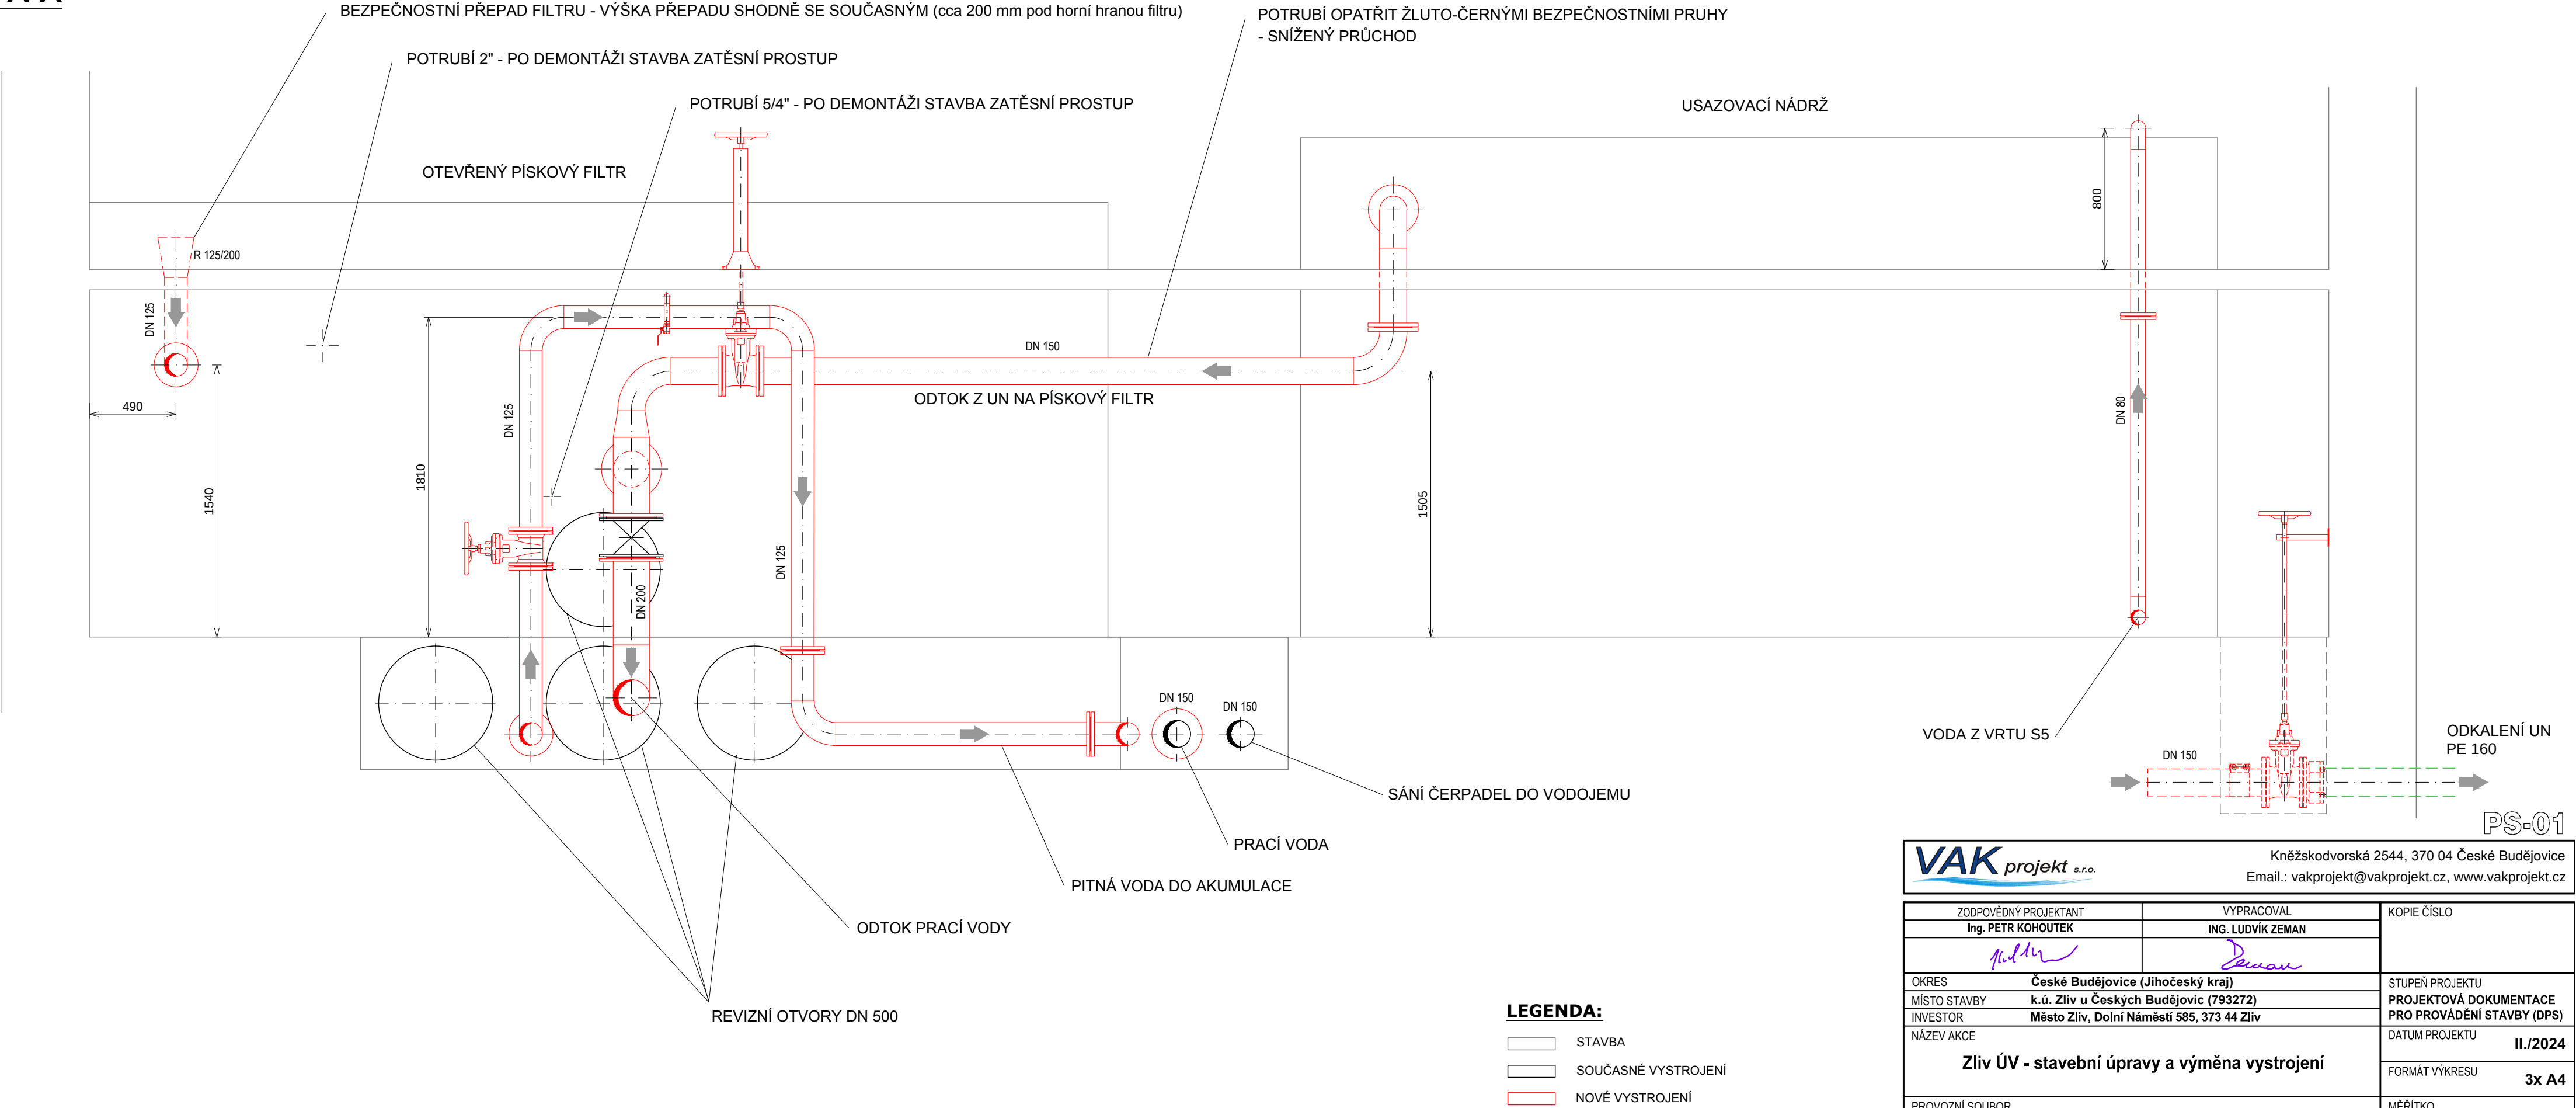

VAK projekt s.r.o.		Kněžskodvorská 2544, 370 04 České Budějovice Email.: vakprojekt@vakprojekt.cz, www.vakprojekt.cz
ZODPOVĚDNÝ PROJEKTANT Ing. PETR KOHOUTEK	VYPRACOVAL ING. LUDVÍK ZEMAN	KOPIE ČÍSLO
OKRES České Budějovice (Jihočeský kraj)	MÍSTO STAVBY k.ú. Zlív u Českých Budějovic (793272)	STUPEŇ PROJEKTU PROJEKTOVÁ DOKUMENTACE PRO PROVÁDĚNÍ STAVBY (DPS)
INVESTOR Město Zlív, Dolní Náměstí 585, 373 44 Zlív	NÁZEV AKCE Zlív ÚV - stavební úpravy a výměna vstrojení	DATUM PROJEKTU II./2024
PROVOZNÍ SOUBOR PS-01 Technologická část strojní	OBSAH VÝKRESU Úprava vody - řez A-A	FORMÁT VÝKRESU 3x A4
		MĚŘÍTKO 1:25
		Č. VÝKRESU D.2.7