


1:50

PELINY


VOZOVKA S ASF. KRYTEM —

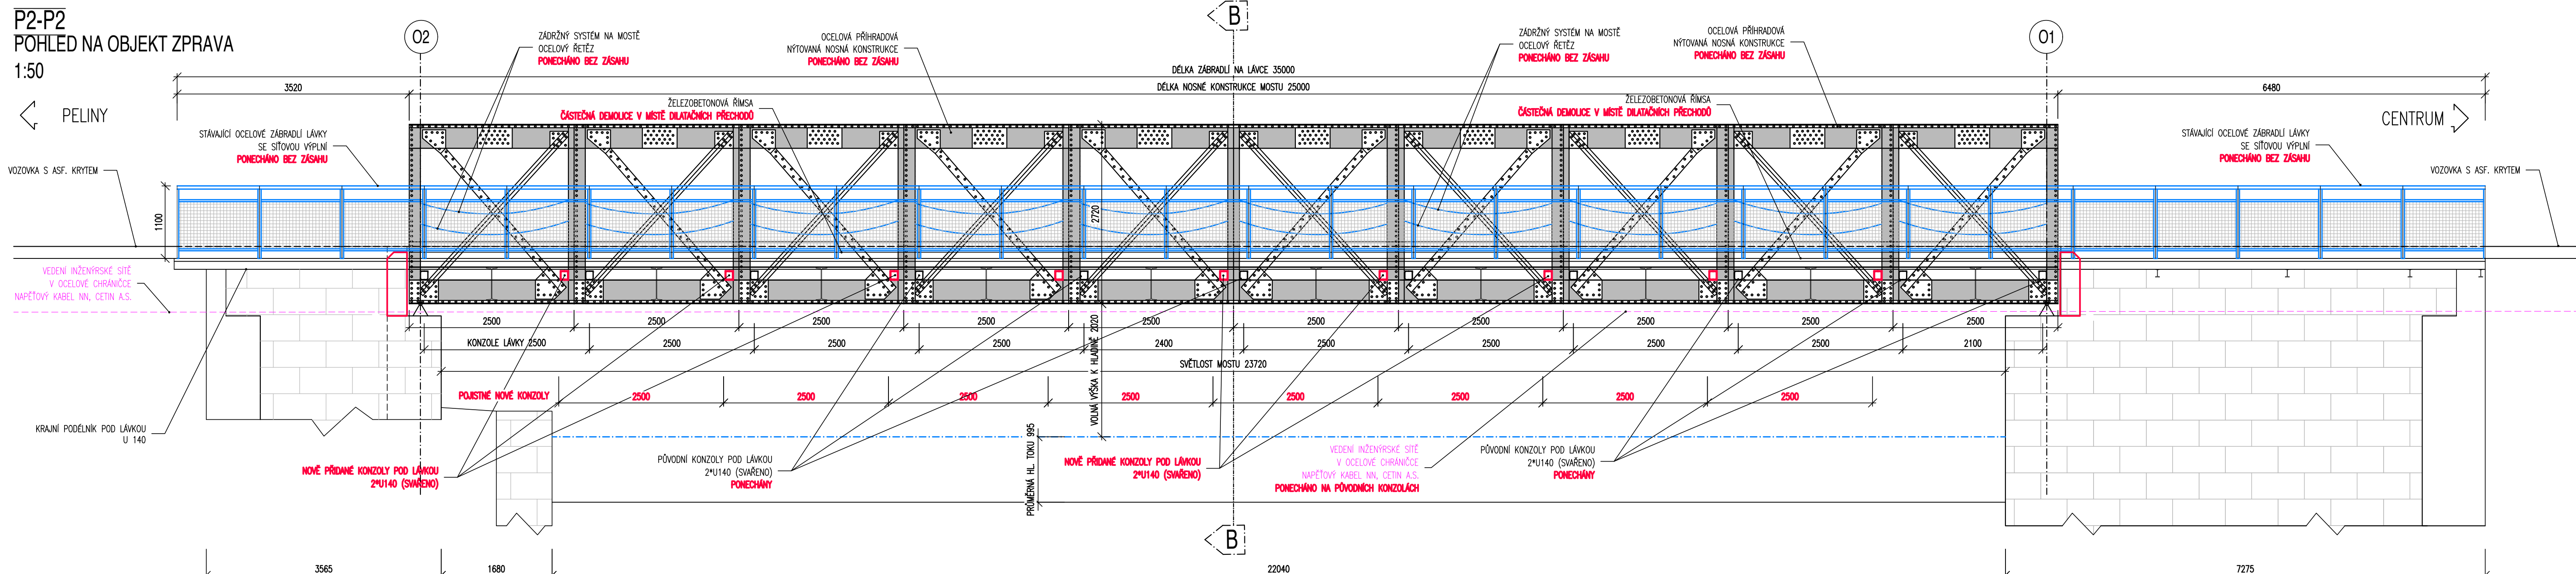

1:50

← CENTRUM

VOZOVKA S ASF. KRYTEM

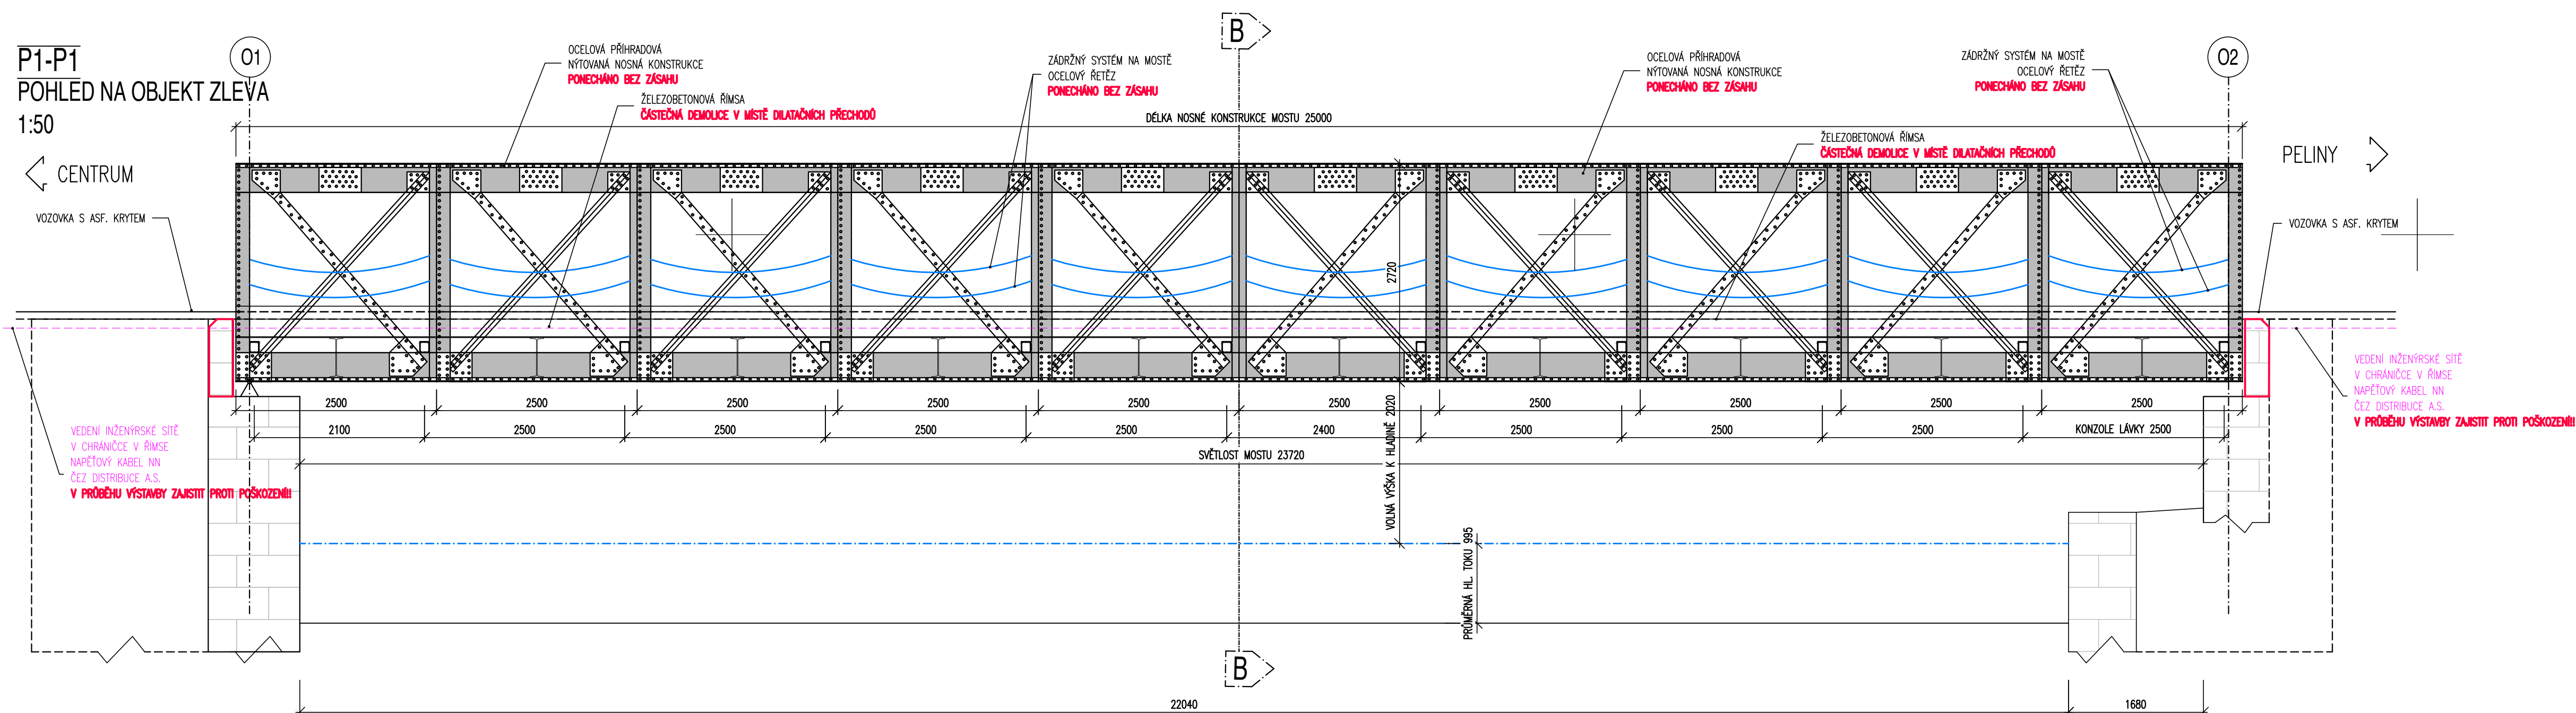

STUPEŇ PD:

*** Significant at the 0.01 level of significance. ** Significant at the 0.05 level of significance. * Significant at the 0.10 level of significance.

OBJEDNATEL: **MĚSTO CHOCEŇ, JUNGMANNOVA 301, 565 01 CHOCEŇ**

POZNÁMKY:

- VÝŠKOVÝ SYSTÉM - RELATIVNÍ, POLOHOVÝ SYSTÉM - RELATIVNÍ
- DÉLKOVÉ KÓTY JSOU ZAOKROUHLINY NA 5 MM
- PŘED ZAHÁJENÍM ZEMNÍCH PRACÍ BUDOU VYTÝČENY VEŠKERÉ INŽENÝRSKÉ SÍTĚ DOTČENÉ STAVBOU
- ROZMĚRY SKRYTÝCH ČÁSTÍ KONSTRUKCE JSOU PŘEDPOKLÁDÁNY
- TŘÍDY BETONU JSOU STANOVENY DIAGNOSTICKÝM PRŮZKUMEM


POUŽITÉ MATERIÁLY V KONSTRUKCI MOSTU:

- | BETON: | OZNAČENÍ POŠLE EN 206-1 |
|--|--|
| • PODKLADNÍ BETON (RUBOVÁ DŘEŇ, MIMO DOSAHÍ CHR.L) | C8/10 |
| • PODKLADNÍ BETON (V DOSAHU CHR.L) | C20/25-XXF3 |
| • PŘECHODOVÉ OBLASTI | MEZEROVITIVY BETON (DLE TKP KAP. 18) |
| • ŽB. MONOLITICKÁ KONSTRUKCE SPRAŽLÍKOVÉ DESKY | C30/37-XXF, X2D |
| • ŽB. MONOLITICKÁ KONSTRUKCE ZÁVĚSNÉ ŽIDKY | C30/37-XXF, X2D |
| • ŽB. MONOLITICKÉ ŘÍMSY NA MOSTĚ A KŘÍDELECH | C30/37-XXF, X4D |
| OČEL: | |
| • BETONÁŘSKÁ VÝZUŠ | B5008 |
| • DOPLNKOVÉ OCELOVÉ KONSTRUKCE | S 235, JO DLE TKP 19A - PLECHY, PROFILY
regr. a příslušenství |

V TÉTO PROJEKTOVÉ DOKUMENTACI NEMUSÍ BÝT ZAKRESLENY VEŠKERÉ INŽENÝRSKÉ SÍTĚ VYSKYTUJÍCÍ SE V DOTČENÉM ÚZEMÍ.
VŽDY JE NUTNO VÝSKYT INŽENÝRSKÝCH SÍTÍ OVĚŘIT V DOKLADOVÉ ČÁSTI PROJEKTOVÉ DOKUMENTACE !

MĚŘÍTKO:

1:50

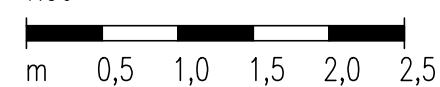

Souřadnicový systém: S-JTSK

Výškový systém: BpV

Generální projektant RDS:		MOSTAŘSKÁ S.R.O. tel.: 777 622 521, e-mail: dobrovolny@mostarska.cz			
Kreslil:		Kolektiv			
Zpracoval:		Kolektiv			
NÁZEV STAVBY:				Číslo paré:	
OPRAVA MOSTU MK-2, MOST U VODÁKŮ, CHOCEŇ Objekt: SO 201 - OPRAVA MOSTNÍHO OBJEKTU				Čís. zak.: 28/2023	
				Datum: 12/2023	
				Formát: 4*2A4	
				Měřítko: 1:50, 1:25	
Technická kontrola:		Zodp. projektant:		Hlavní projektant :	
Ing. Jan Dobrovolný		Ing. Jan Dobrovolný		Ing. Jan Dobrovolný	
Stupeň:		PDBP			
Obšah:				výškový systém BvP	
OPRAVA - POHLEDY				Číslo přílohy:	
				D.5	