


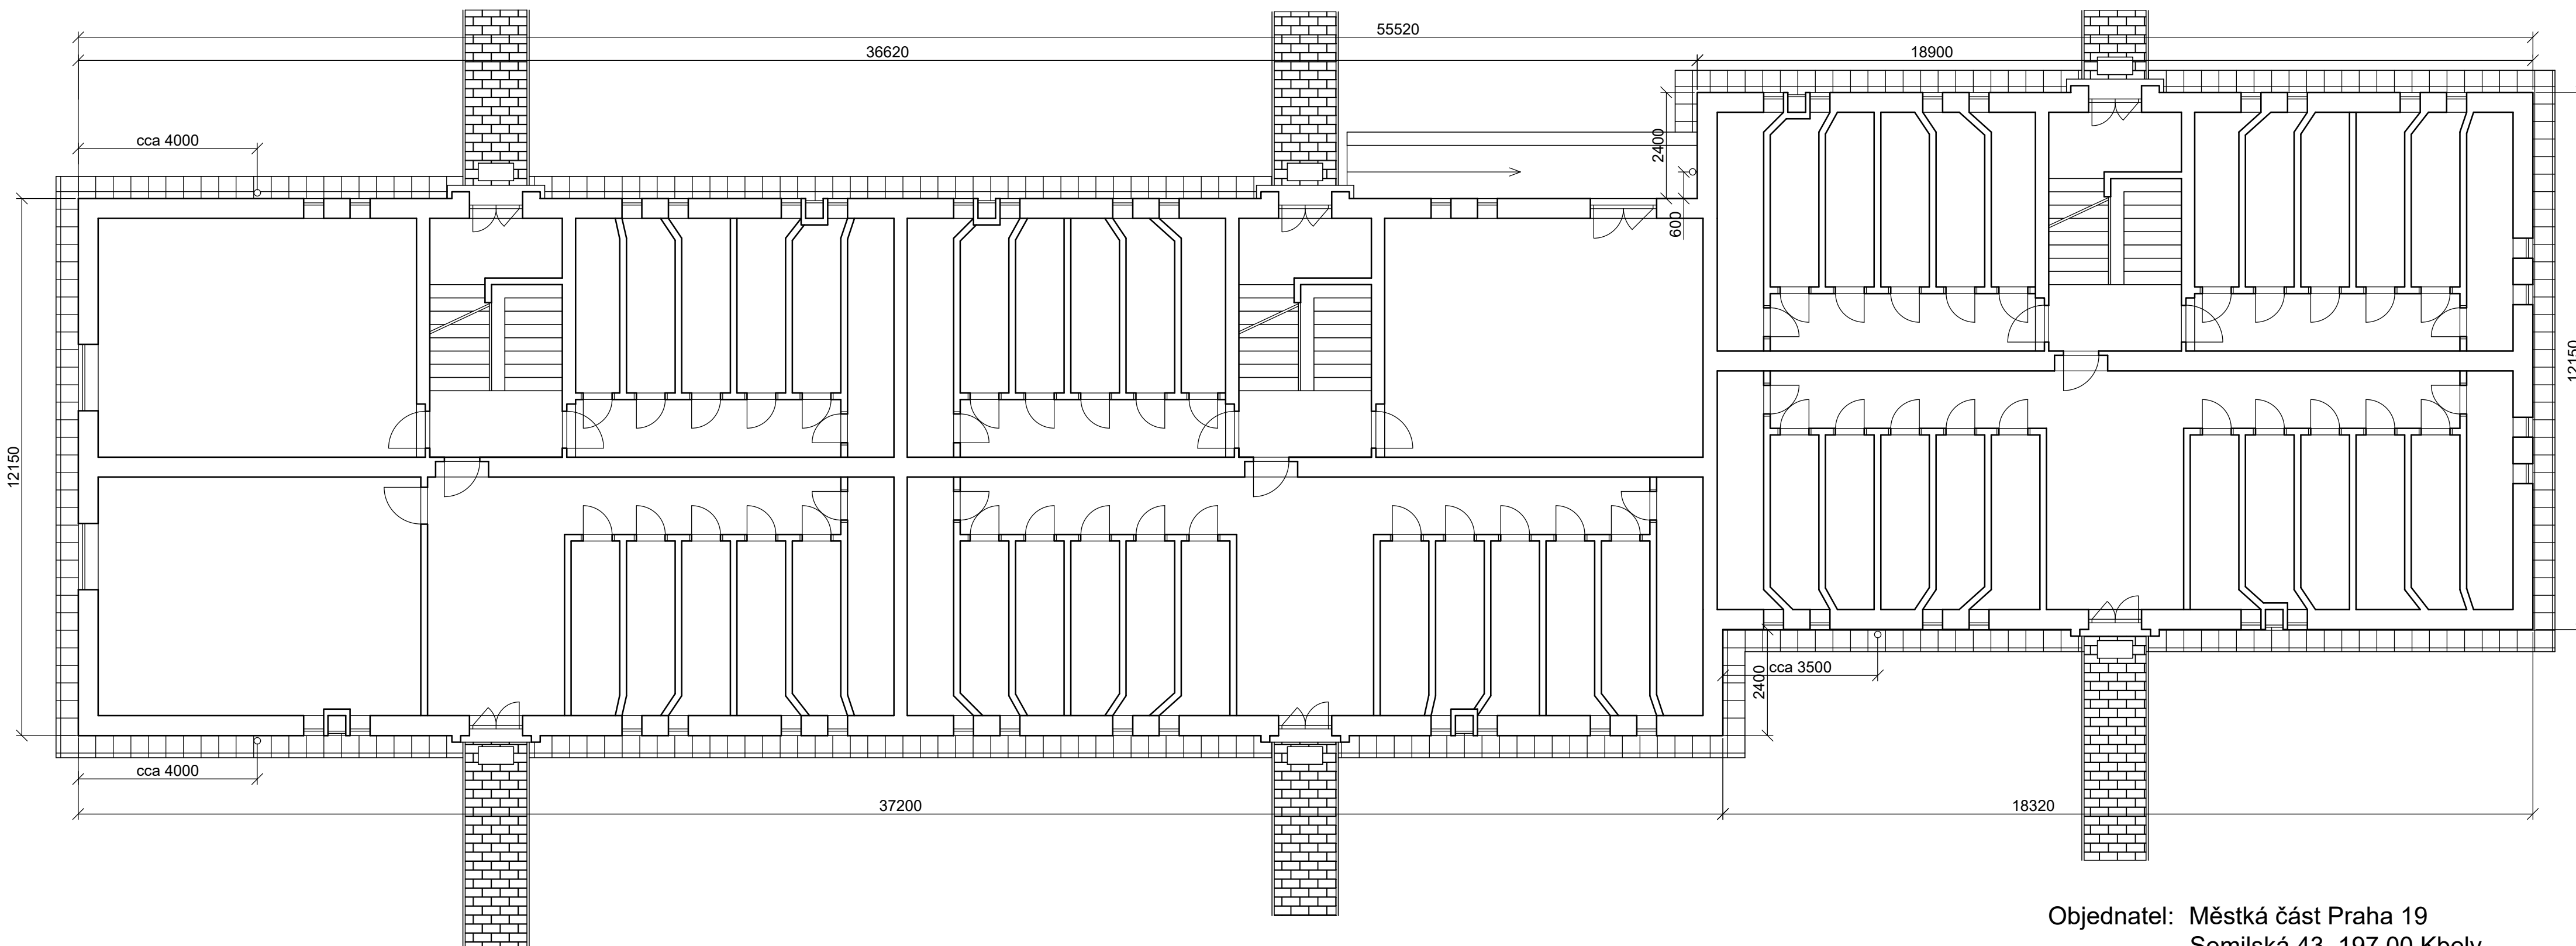

Objednatel: Městská část Praha 19
Semilská 43, 197 00 Kbely

Zpracovatel: REINVEST spol. s r.o.
K novému dvoru 897/66, 142 00 Praha 4

Měřítko: 1:100
Část: SANACE SUTERENÍHO ZDIVA