



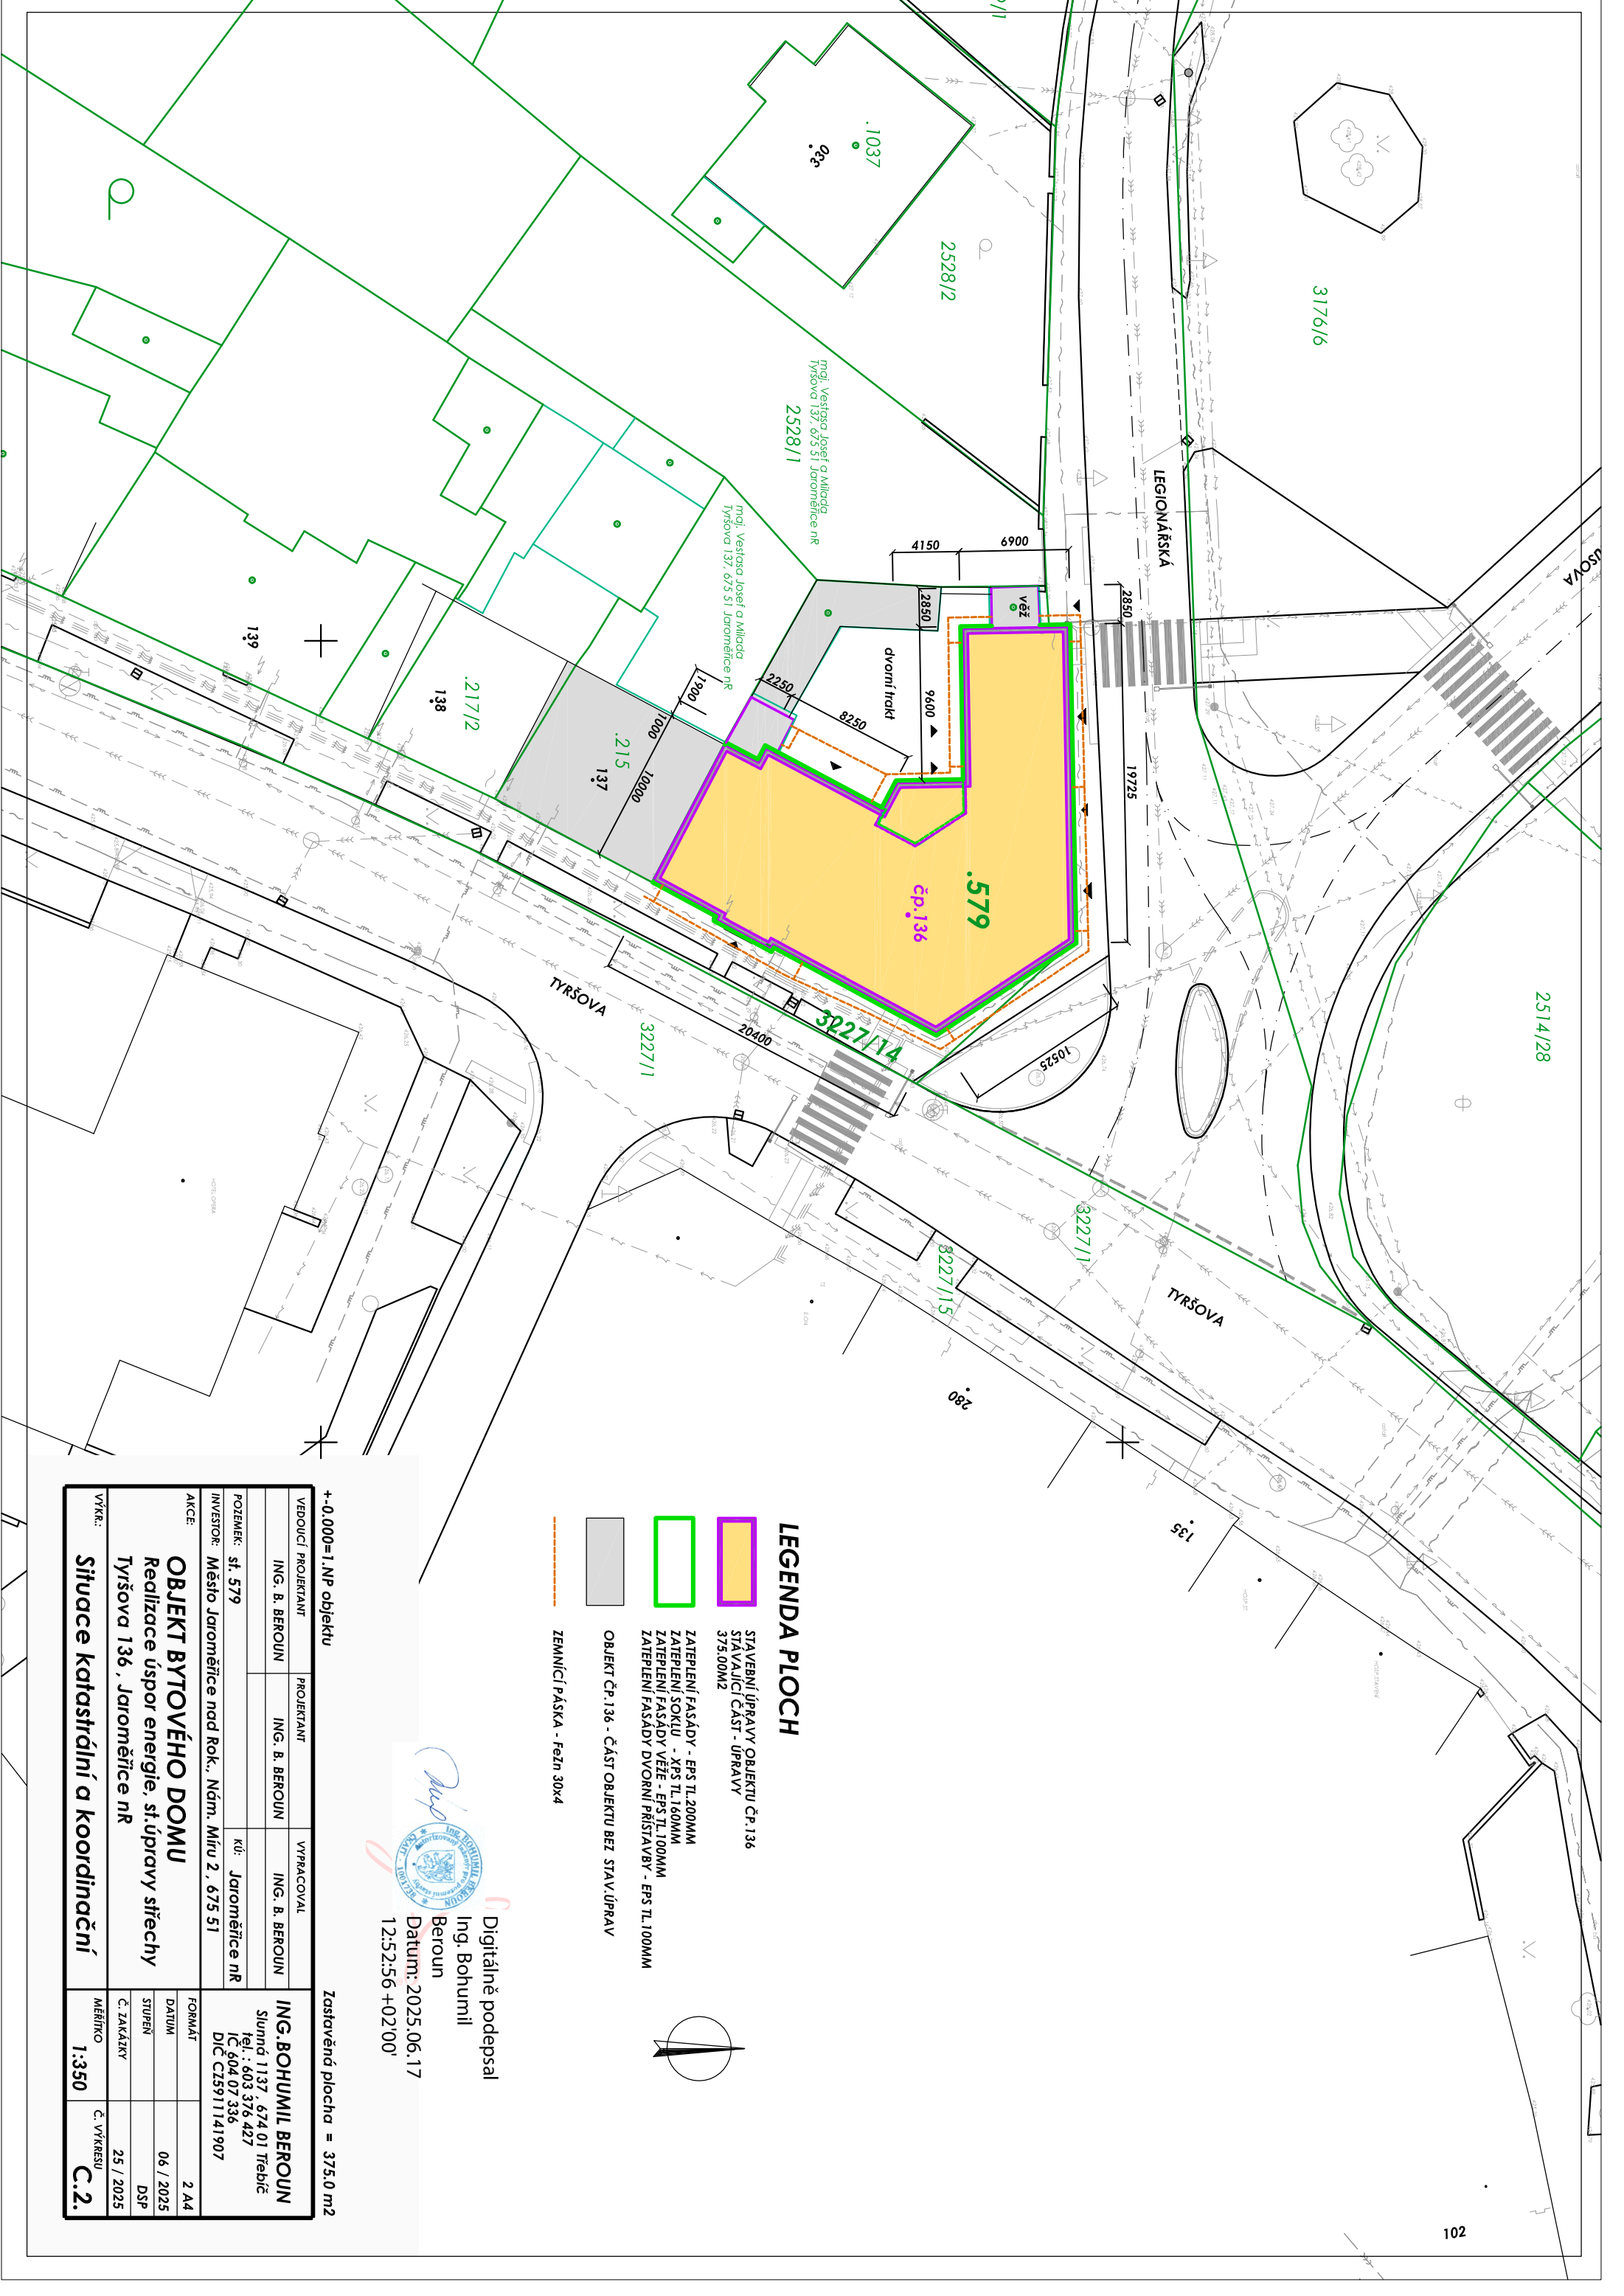

LEGENDA PLOCH

- STÁVEBNÍ ÚPRAVY OBJEKTU ČP.136
STAVAJÍCÍ ČÁST - ÚPRAVY
375,00M2
- ZATEPLENÍ FASÁDY - EPS TL.200MM
ZATEPLENÍ SOKLU - XPS TL.160MM
ZATEPLENÍ FASÁDY VĚŽE - EPS TL.100MM
ZATEPLENÍ FASÁDY DVORNI PRÍSTAVBY - EPS TL.100MM
- OBJEKT ČP.136 - ČÁST OBJEKTU BEZ STAV.ÚPRAV
- ZEMNÍČÍ PÁSKA - FeZn 30x4

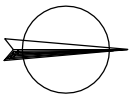

Digitálně podepsal
Ing. Bohumil Berooun
Datum: 2025.06.17
12:52:56 +02'00'



+0.000=1.NP objektu

Zastavěná plocha = 375,0 m2

VEDOUcí PROJEKTANT		PROJEKTANT	VYPRACOVAL
ING. B. BEROUN		ING. B. BEROUN	ING. B. BEROUN
POZEMEK: st. 579		KÚ: Jaroměřice nR	
INVESTOR: Město Jaroměřice nad Rok, Nám. Míru 2, 675 51			
AKCE:			
OBJEKT BYTOVÉHO DOMU			
Realizace úspor energie, st.úpravy střechy			
Tyršova 136 , Jaroměřice nR			
VÝKRS:		MĚŘÍTKO	Č. VÝKRESU
Situace katastrální a koordinační		1:350	C.2.

ING. BOHUMIL BEROUN
Stupná 1137, 674 01 Třebíč
tel.: 603 376 427
IC 604 07 336
DIČ CZ5911141907

FORMÁT
DATUM
STUPEŇ
Č. ZAKÁZKY
2 A4
06 / 2025
DSP
25 / 2025