


PŮDORYS 1.NP

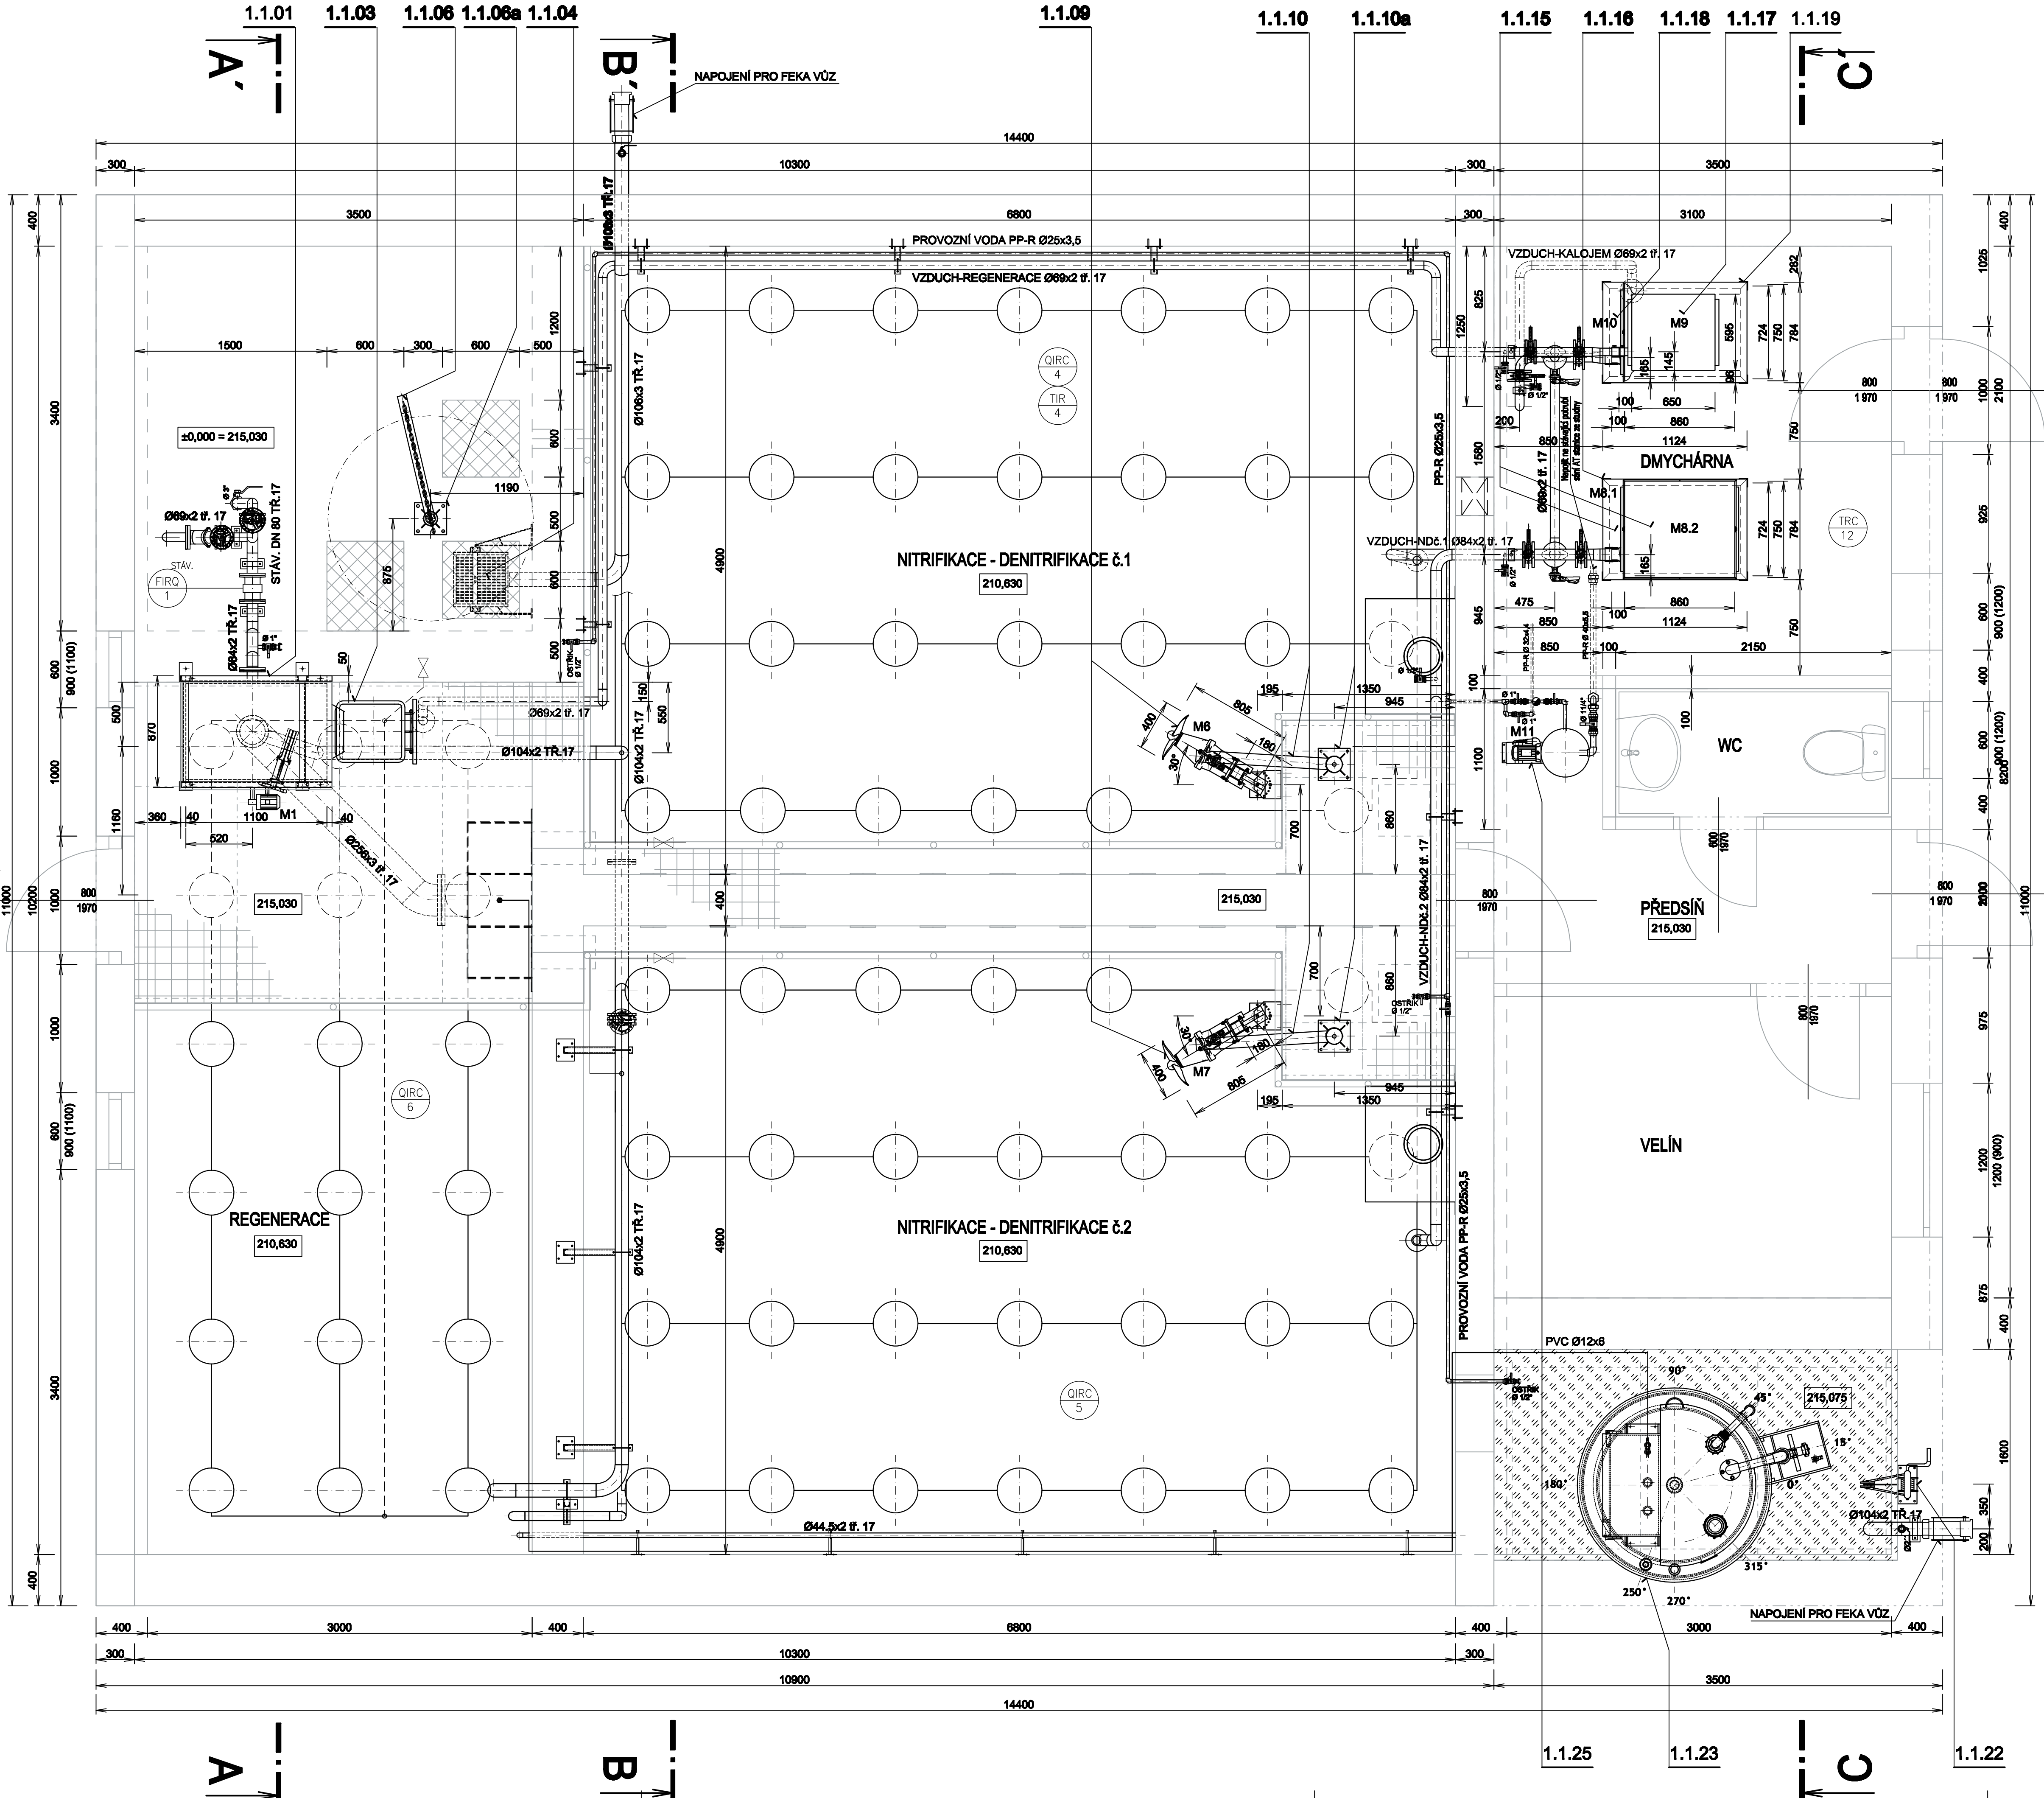

±0,000 = 215,030

INDEX ZMĚNY	POPIS ZMĚNY	DATUM	PROJEKT	PODPIS

 VODOHOSPODÁŘSKÝ PODNIK a.s. PRAŽSKÁ 14, 308 02 PLZEŇ Tel: 377 301 000, e-mail: vodo@vpp.cz, www.vpp.cz	INVESTOR: Město Karlštejn Karlštejn 185, 267 18 Karlštejn	
	ZPRACOVAL: Ing. Beneš	Ing. Beneš
	PROJEKTOVAL: Ing. Karloš	Ing. Karloš
	HLAVNÍ INŽENÝR PROJEKTU: Ing. Vrány	Ing. Vrány
ANOTACE:	ČÍSLO ZAKÁZKY:	2016
	DATUM:	10/2018
	POČET LISTŮ:	8 A4
	MĚŘÍTKO:	1:25
NÁZEV VÝKRESU: PS 01 ČOV KARLŠTEJN SDRUŽENÝ OBJEKT – PŮDORYS 1.NP		ČÍSLO VÝKRESU: D2.1.04

VÝKRES JE DŮLEŽITÝM MAJETKEM VP a.s. NESMÍ BÝT POUŽIT A KOPÍROVÁN TŘETÍ OSOBOU, JI PŘEDÁN ČI JINAK S NÍM NAKLÁDÁNO BEZ PŘEDMÍNOHO POVOLENÍ VP a.s.