


PŮDORYS 1.PP

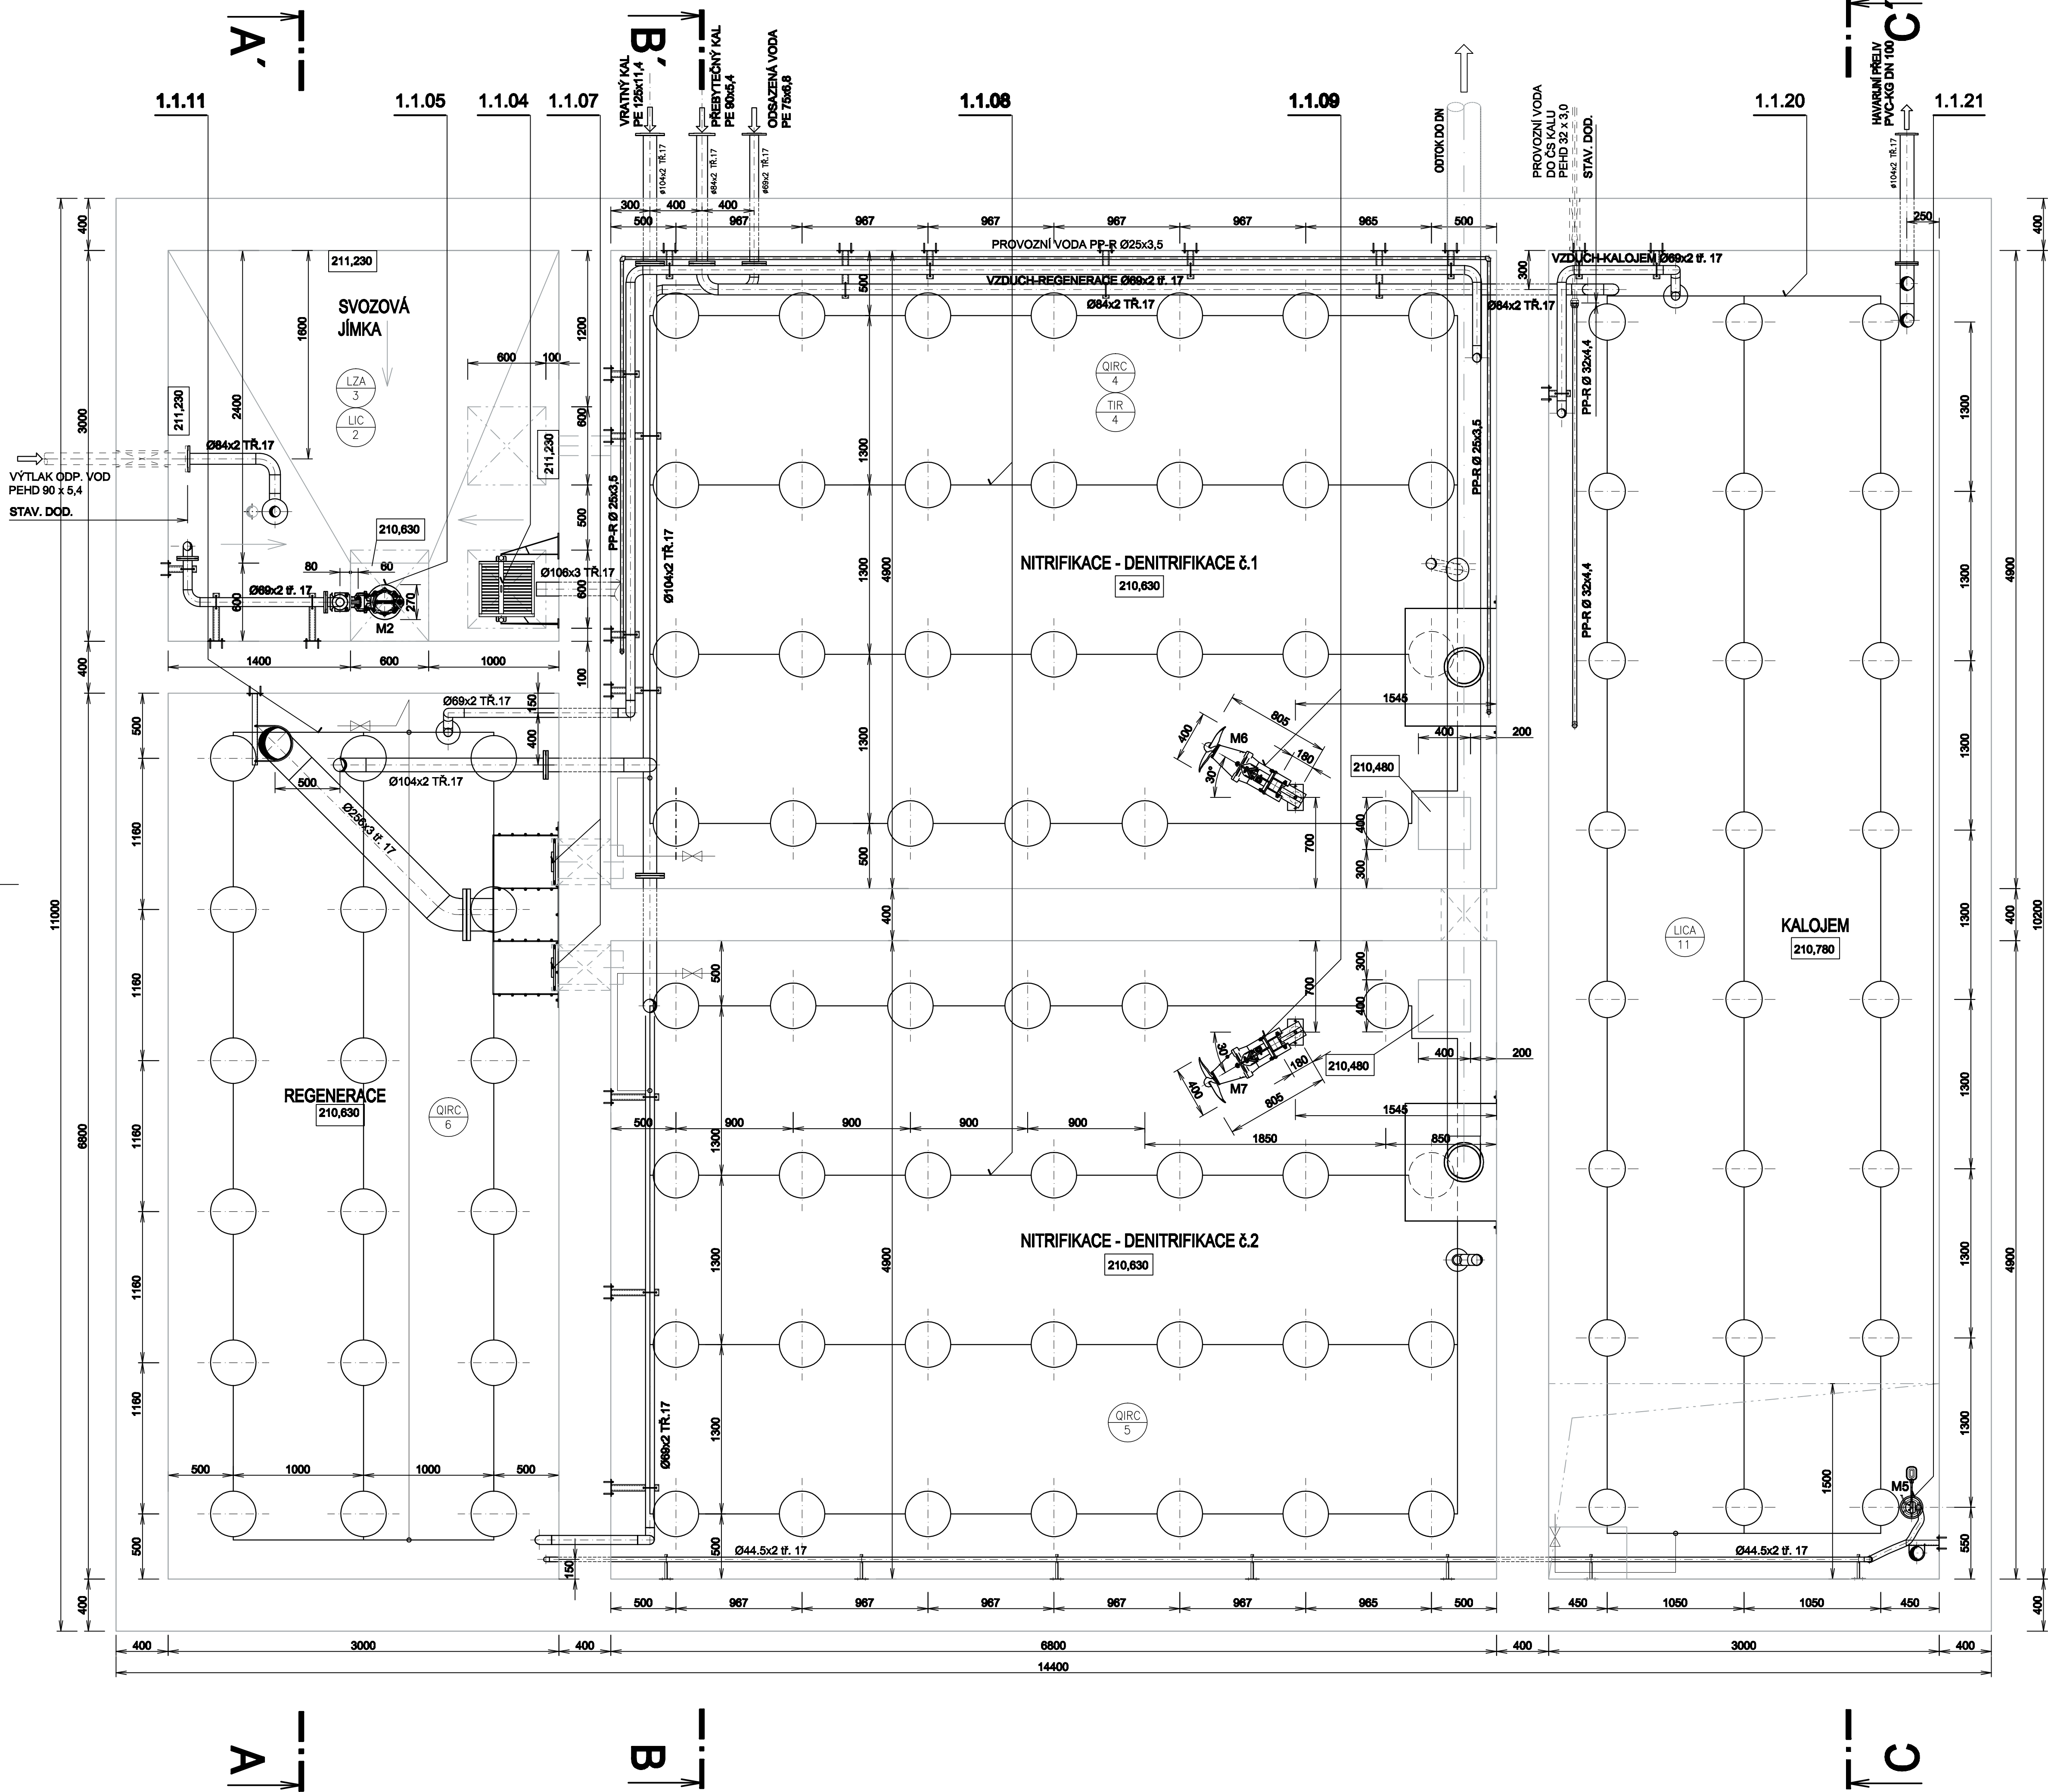

±0,000 = 215,030

INDEX ZMĚNY	POPIS ZMĚNY	DATUM	PROVEDL	PODPIS

 VODOHOSPODÁŘSKÝ PODNIK a.s. PRAŽSKÁ 14, 305 02 PLZEŇ Tel: 377 201 600, e-mail: vhp@vhp.cz, www.vhp.cz	INVESTOR: Město Karlštejn <i>Karlštejn 185, 287 18 Karlštejn</i>	
	ZPRACOVAL: Ing. Beneš	Ing. Beneš
ANOTACE:	PROJEKTOVAL: Ing. Vrány	Ing. Vrány
	HLAVNÍ INŽENÝR PROJEKTU:	Ing. Vrány
ČÍSLO ZÁKAZKY: 2016		DATUM: 10/2018
POČET LISTŮ: 8 A4		MĚŘITVO: 1:25
STUPEŇ: DPS		DPS
NÁZEV VÝKRESU: PS 01 ČOV KARLŠTEJN <i>DPS 01.1 srovnání čar</i> SDRUŽENÝ OBJEKT – PŮDORYS 1.PP		ČÍSLO VÝKRESU: D2.1.05

VÝKRES JE DUŠEVNÍM MAJETKEM VP a.s. NEBŮŽÍ BYT POUŽIT A KOPÍROVÁN TŘETÍ OSOBOU, JI PŘEDÁN ČI JINAK S NÍM NÁVLÁDÁNO BEZ PŘEDMÍNOHO POVOLENÍ VP a.s.