


ŘEZ B - B'

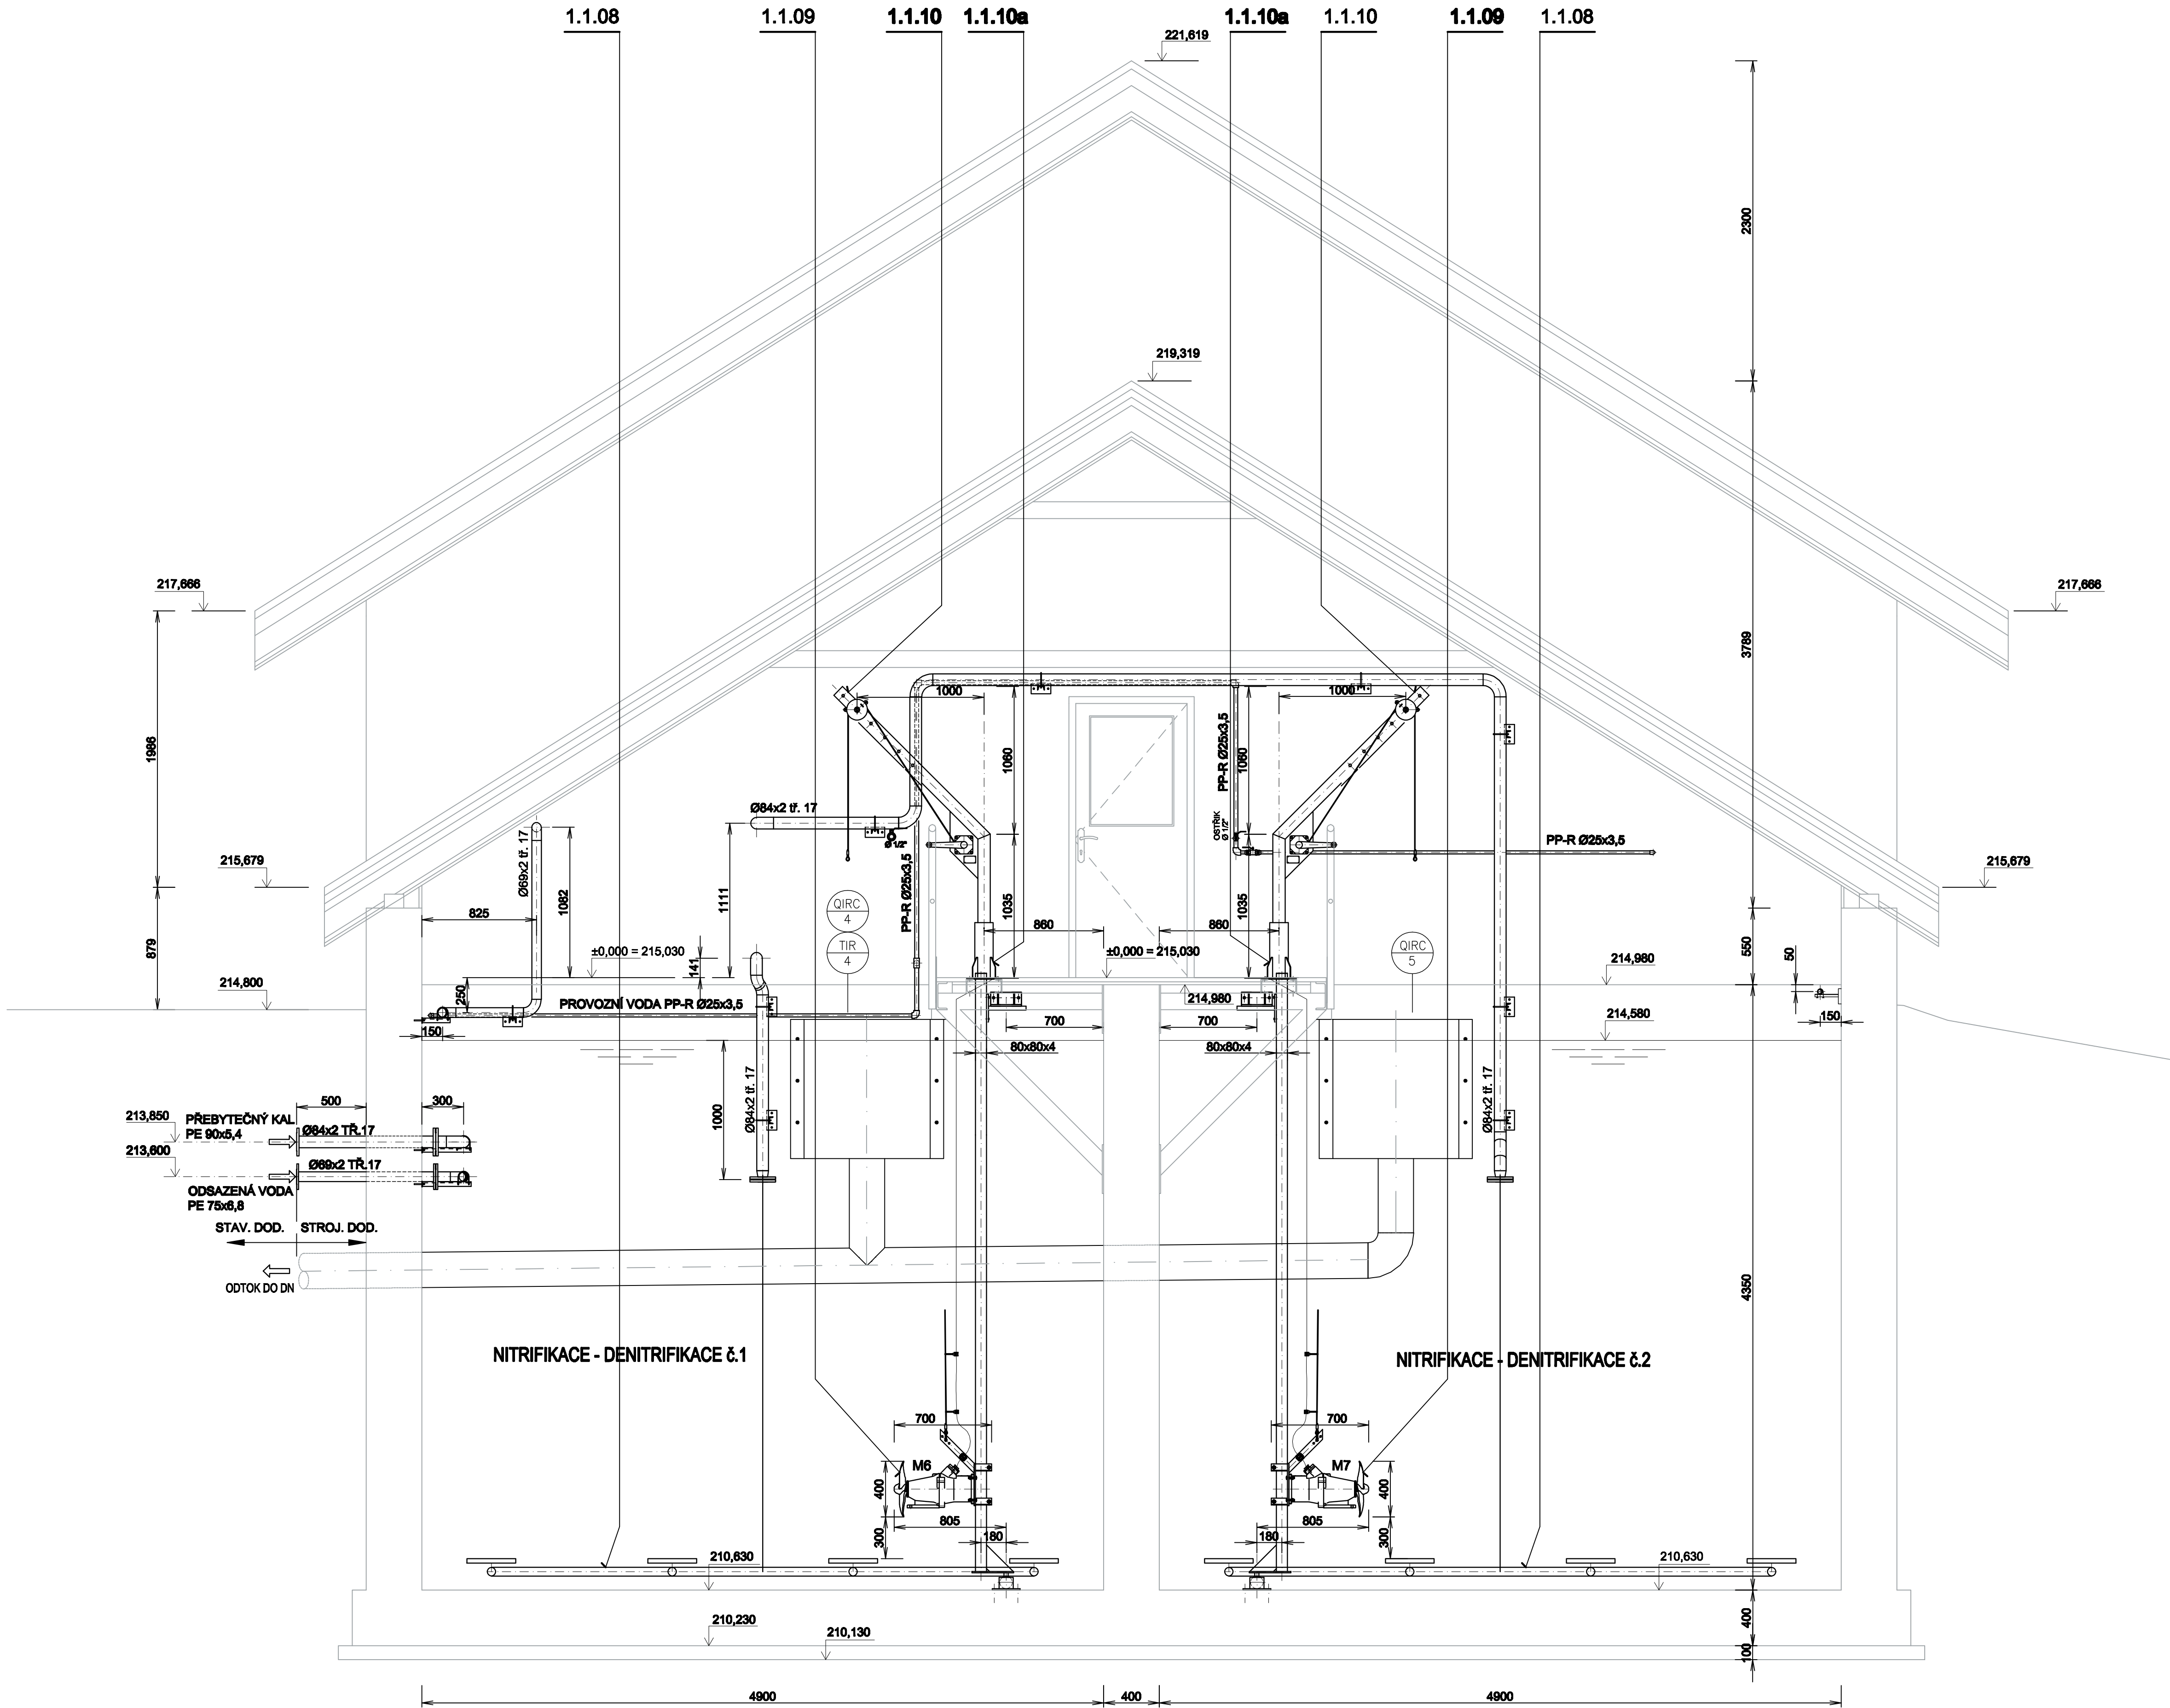

INDEX ZMĚNY	POPIS ZMĚNY	DATUM	PROVEDL	PODPIS

 VODOHOSPODÁŘSKÝ PODNIK a.s. PRAŽSKÁ 14, 308 02 PLZEŇ Tel: 377 301 688, e-mail: vph@vph.cz, www.vph.cz	INVESTOR: Město Karlštejn Karlštejn 185, 267 18 Karlštejn			
	ZPRACOVAL: Ing. Beneš	PROJEKTOVAL: Ing. Karol	HLAVNÍ INŽENÝR PROJEKTU: Ing. Vraný	
ANDE:	ČÍSLO ZAKÁZKY:	2016		
	DATUM:	10/2018		
	POČET LISTŮ:	8 A4		
	MĚŘÍTKO:	1:25		
INTENZIFIKACE ČOV KARLŠTEJN		STUPEŇ:	DPS	
NÁZEV VÝKRESU: PS 01 ČOV KARLŠTEJN DPS 01.1 obecný článek SDRUŽENÝ OBJEKT – ŘEZ B-B'		ČÍSLO VÝKRESU: D2.1.07		

VÝKRES JE DÍLEŽNÝM MAJETKEM VP a.s. NESMÍ BÝT POUŽIT A KOPÍROVÁN TŘETÍ OSOBOU, JI PŘEDÁN ČI JINAK S NÍM NAKLÁDÁNO BEZ PŘEDMÍNOHO POVOLENÍ VP a.s.