


ŘEZ C-C'

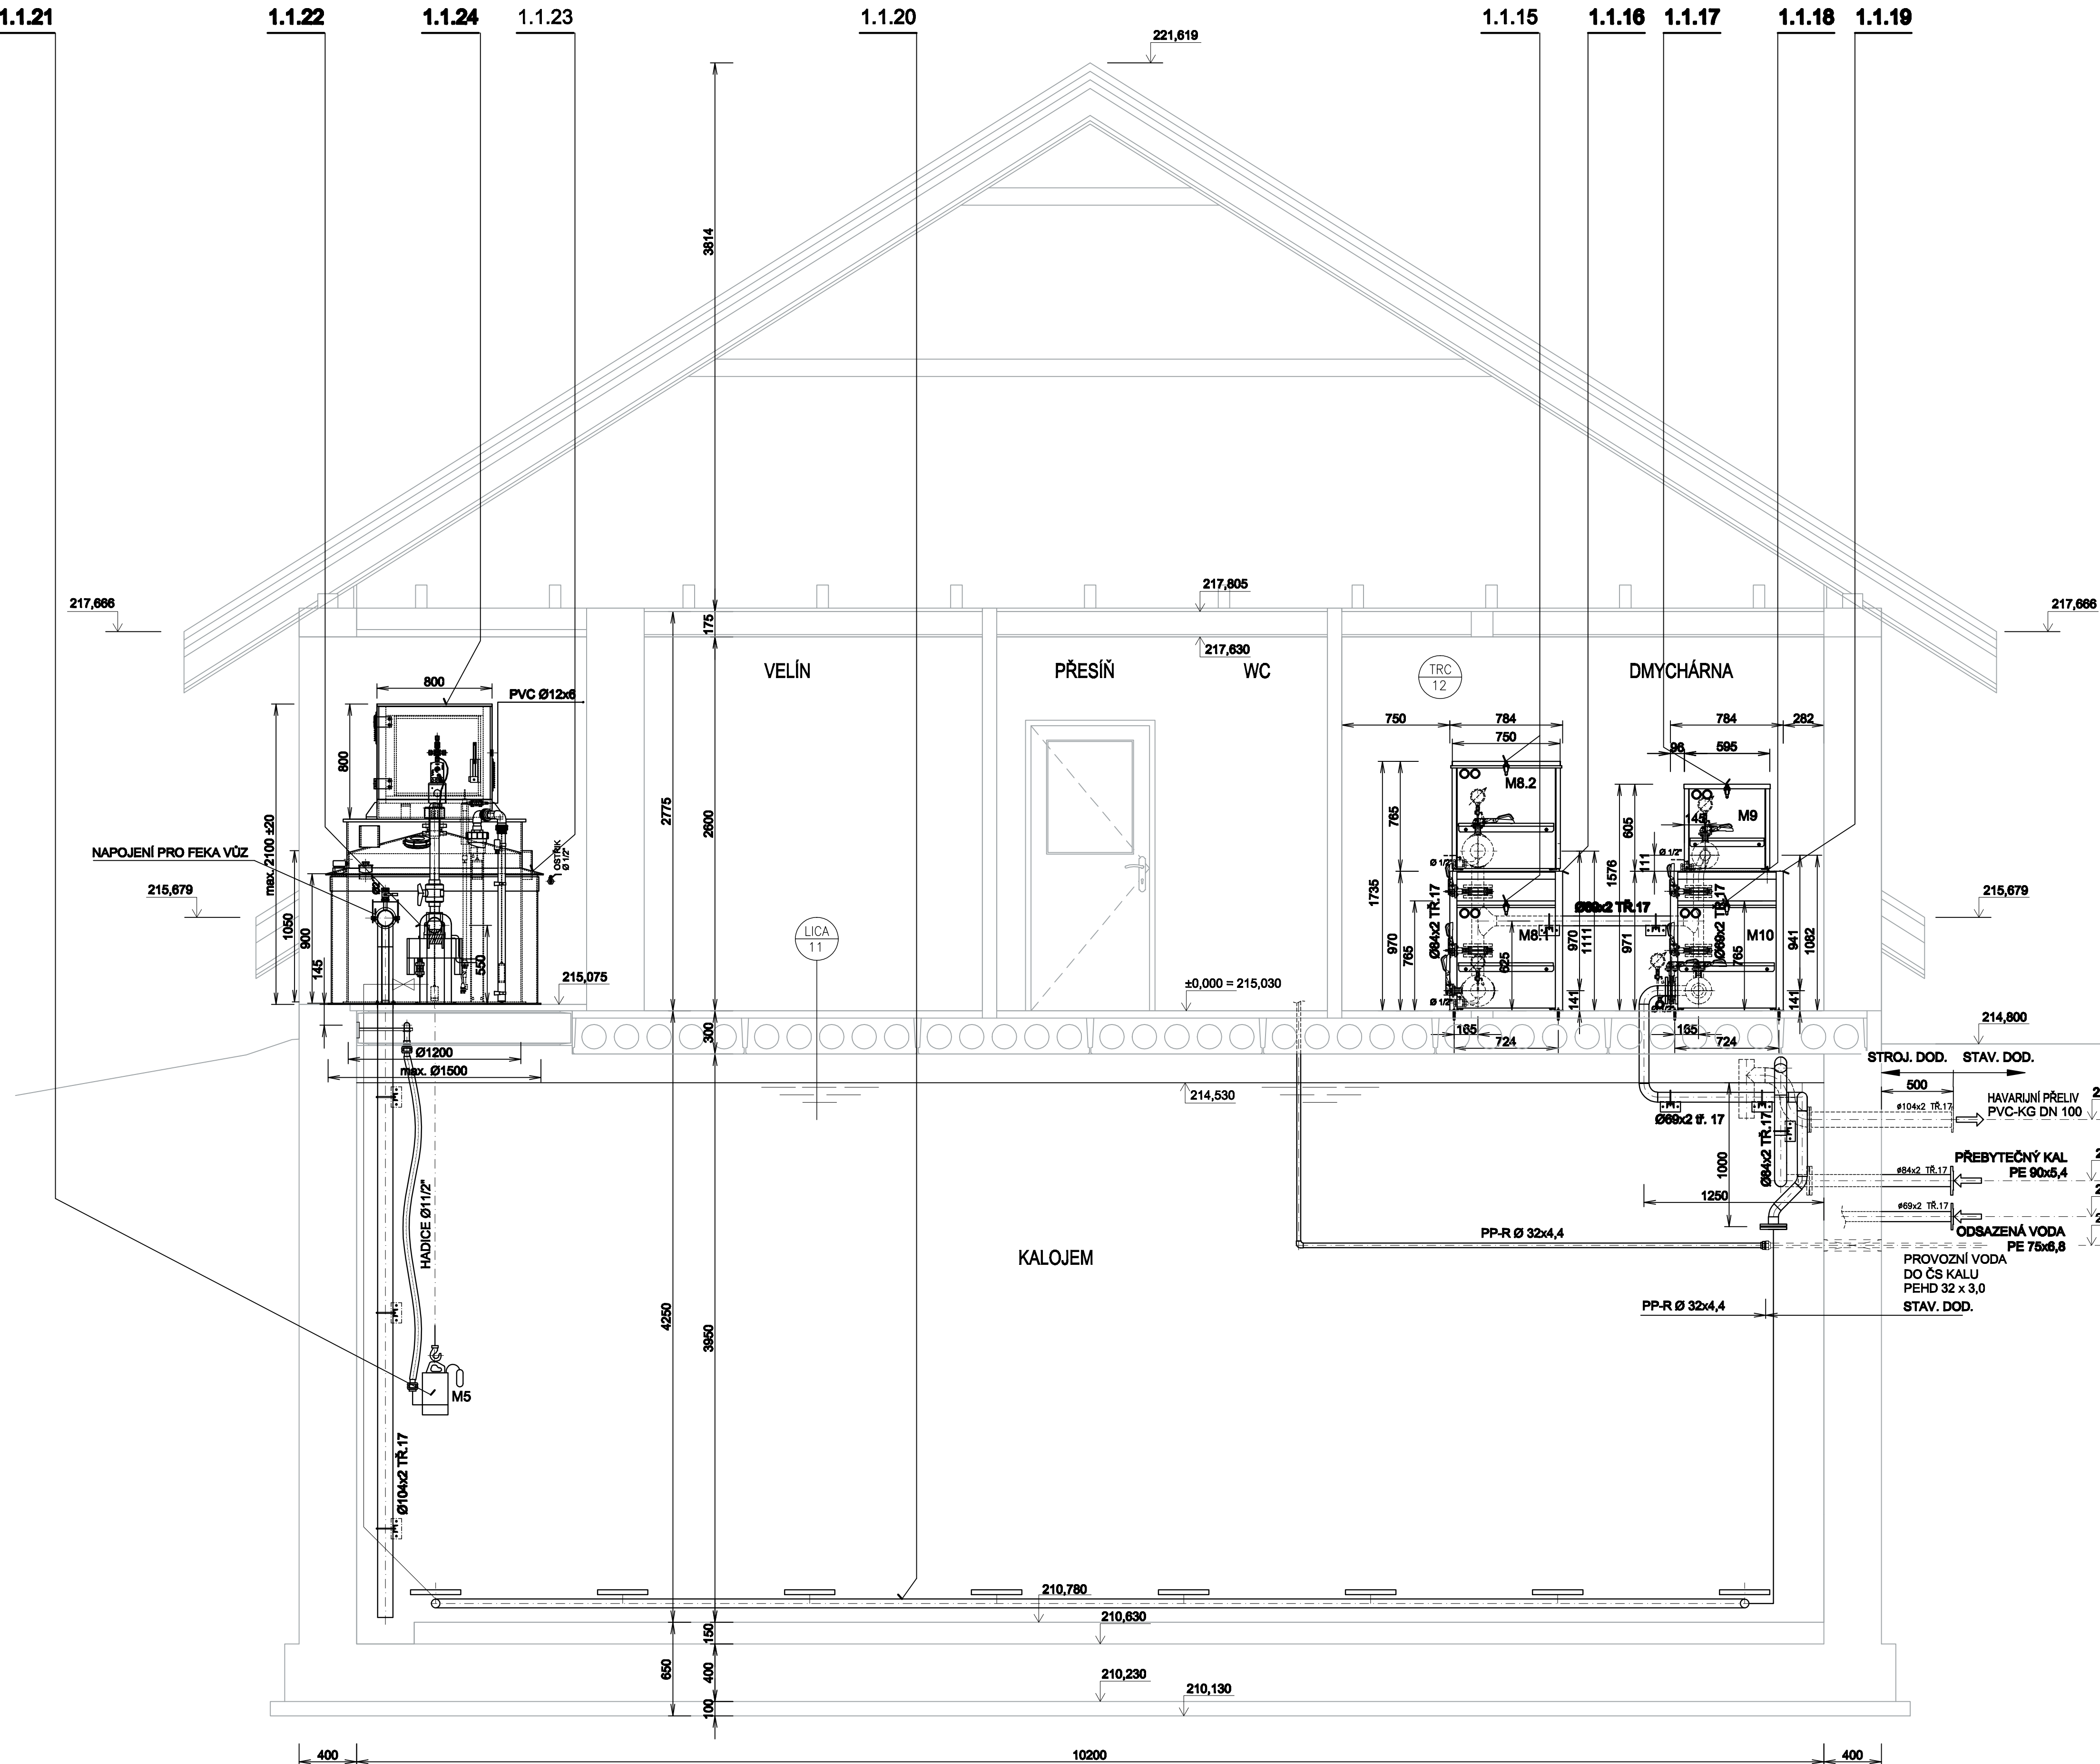

±0,000 = 215,030

INDEX ZMĚNY	POPIS ZMĚNY	DATUM	PROJEKT	PODPIS

 VODOHOSPODÁŘSKÝ PODNIK a.s. PRAŽSKÁ 14, 308 02 PLZEŇ Tel: 377 301 688, e-mail: vodo@vodo.cz, www.vodo.cz	INVESTOR: Město Karlštejn Karlštejn 185, 267 18 Karlštejn	
	ZPRACOVAL: Ing. Beneš	PROJEKTOVAL: Ing. Karol
ANOTACE: INTENZIFIKACE ČOV KARLŠTEJN	HLAVNÍ INŽENÝR PROJEKTU: Ing. Vrány	
	ČÍSLO ZAKÁZKY: 2016	
NÁZEV VÝKRESU: PS 01 ČOV KARLŠTEJN SDRUŽENÝ OBJEKT – ŘEZ C-C'	DATUM: 10/2018	
	POČET LISTŮ: 8 A4	
STUPEŇ: 1:25		DPS
ČÍSLO VÝKRESU: D2.1.08		

VÝKRES JE DÍLEŽNÝM MAJETKEM VP a.s. NEBŮ BÝT POUŽIT KOPÍROVÁNÍ TŘETÍ OSOBOU, JI PŘEDÁNÍ ČI JINAK S NÍM NAKLÁDÁNÍ BEZ PŘEDMÍŠNÍHO POVOLENÍ VP a.s.