


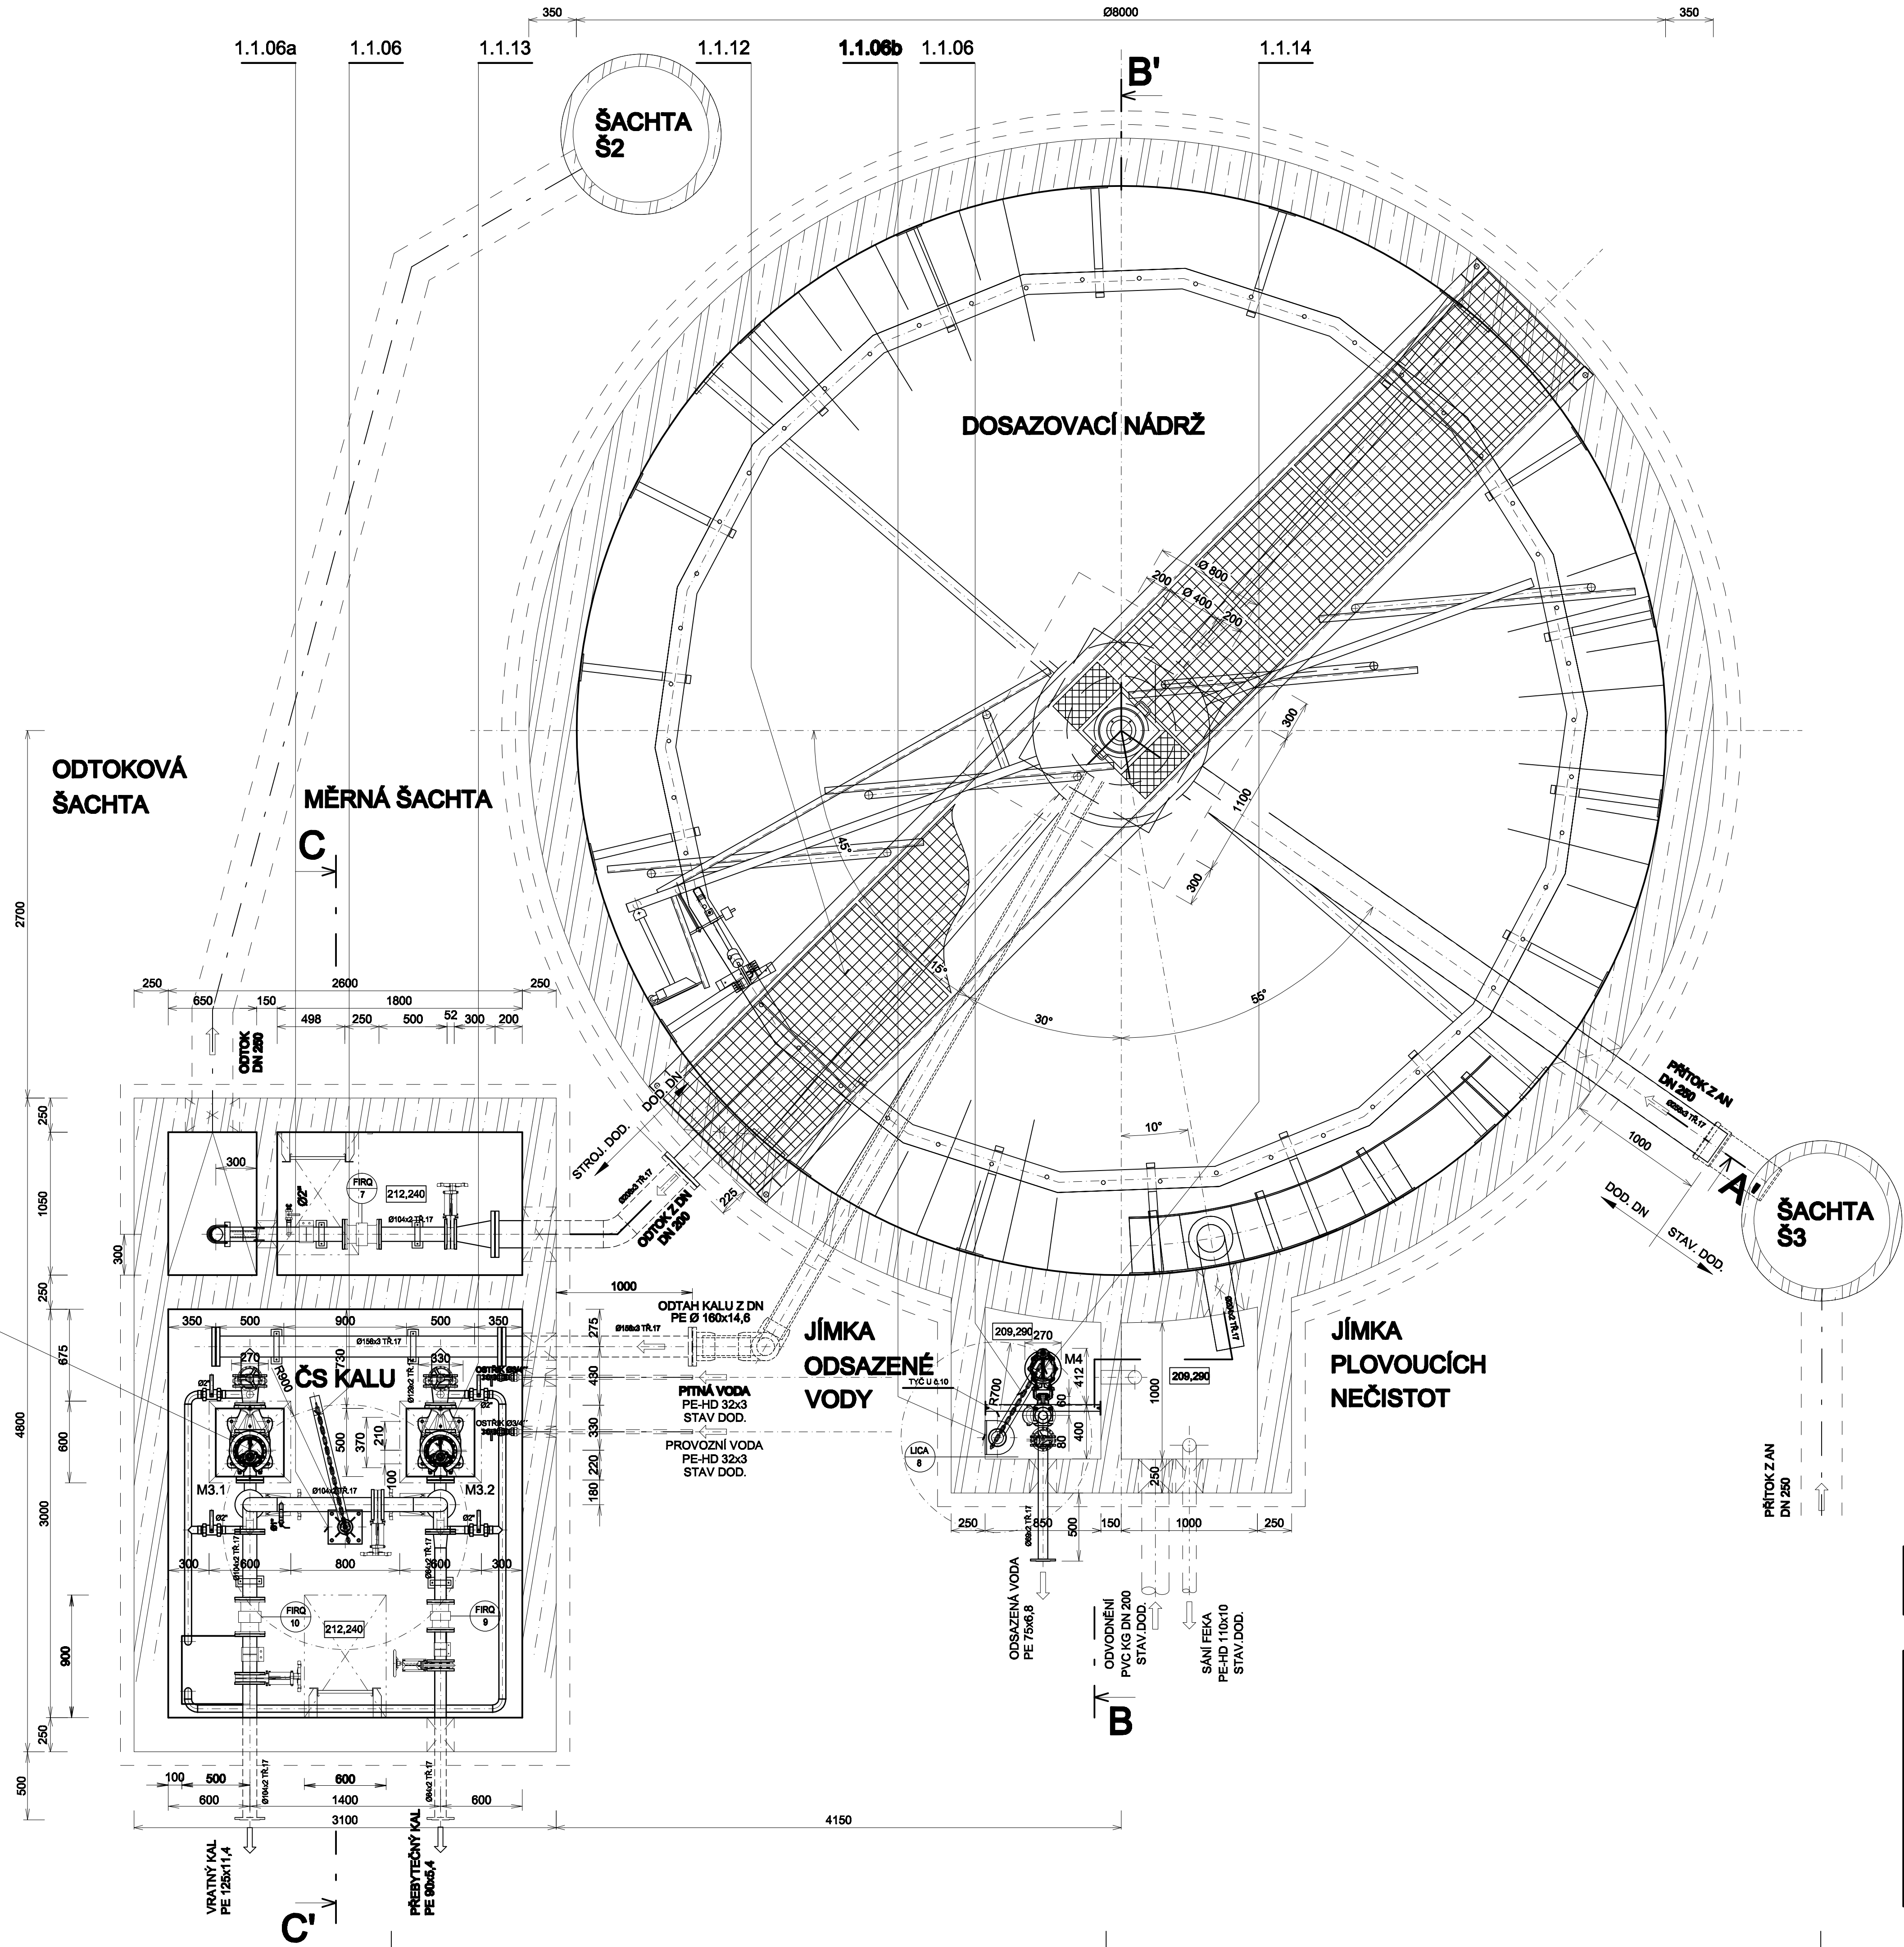

INDEX ZMĚNY	POPIS ZMĚNY	DATUM	PROJEKT	PODPIS

 VODOHOSPODÁŘSKÝ PODNIK a.s. PRAŽSKÁ 14, 308 02 PLZEŇ Tel: 377 301 000, e-mail: vph@vph.cz, www.vph.cz	INVESTOR: Město Karlštejn Karlštejn 185, 267 18 Karlštejn	
	ZPRACOVAL: Ing. Karolína	PROJEKTANT: Ing. Věra
HLAVNÍ INŽENÝR PROJEKTU:		ČÍSLO ZAKÁZKY: 2016
ANOTACE:		DATUM: 10/2018
INTENZIFIKACE ČOV KARLŠTEJN		POČET LISTŮ: 8 A4
		MĚŘÍTKO: 1:25
		STUPEŇ: DPS
NÁZEV VÝKRESU: PS 01 ČOV KARLŠTEJN DPS 01.1 odvodnění		ČÍSLO VÝKRESU: D2.1.09
VÝKRES JE DŮLEŽITĚ MAJETKEM VP a.s. NEJMĚ BÝT POUŽIT A KOPÍROVÁN TŘETÍ OSOBOU, JI PŘEDÁN ČI JINAK S NÍM NAKLÁDÁNO BEZ PŘEDMÍNOHO POVOLENÍ VP a.s.		