


ŘEZ A - A'

1.1.12

ODTOKOVÁ ŠACHTA
MĚRNÁ ŠACHTA

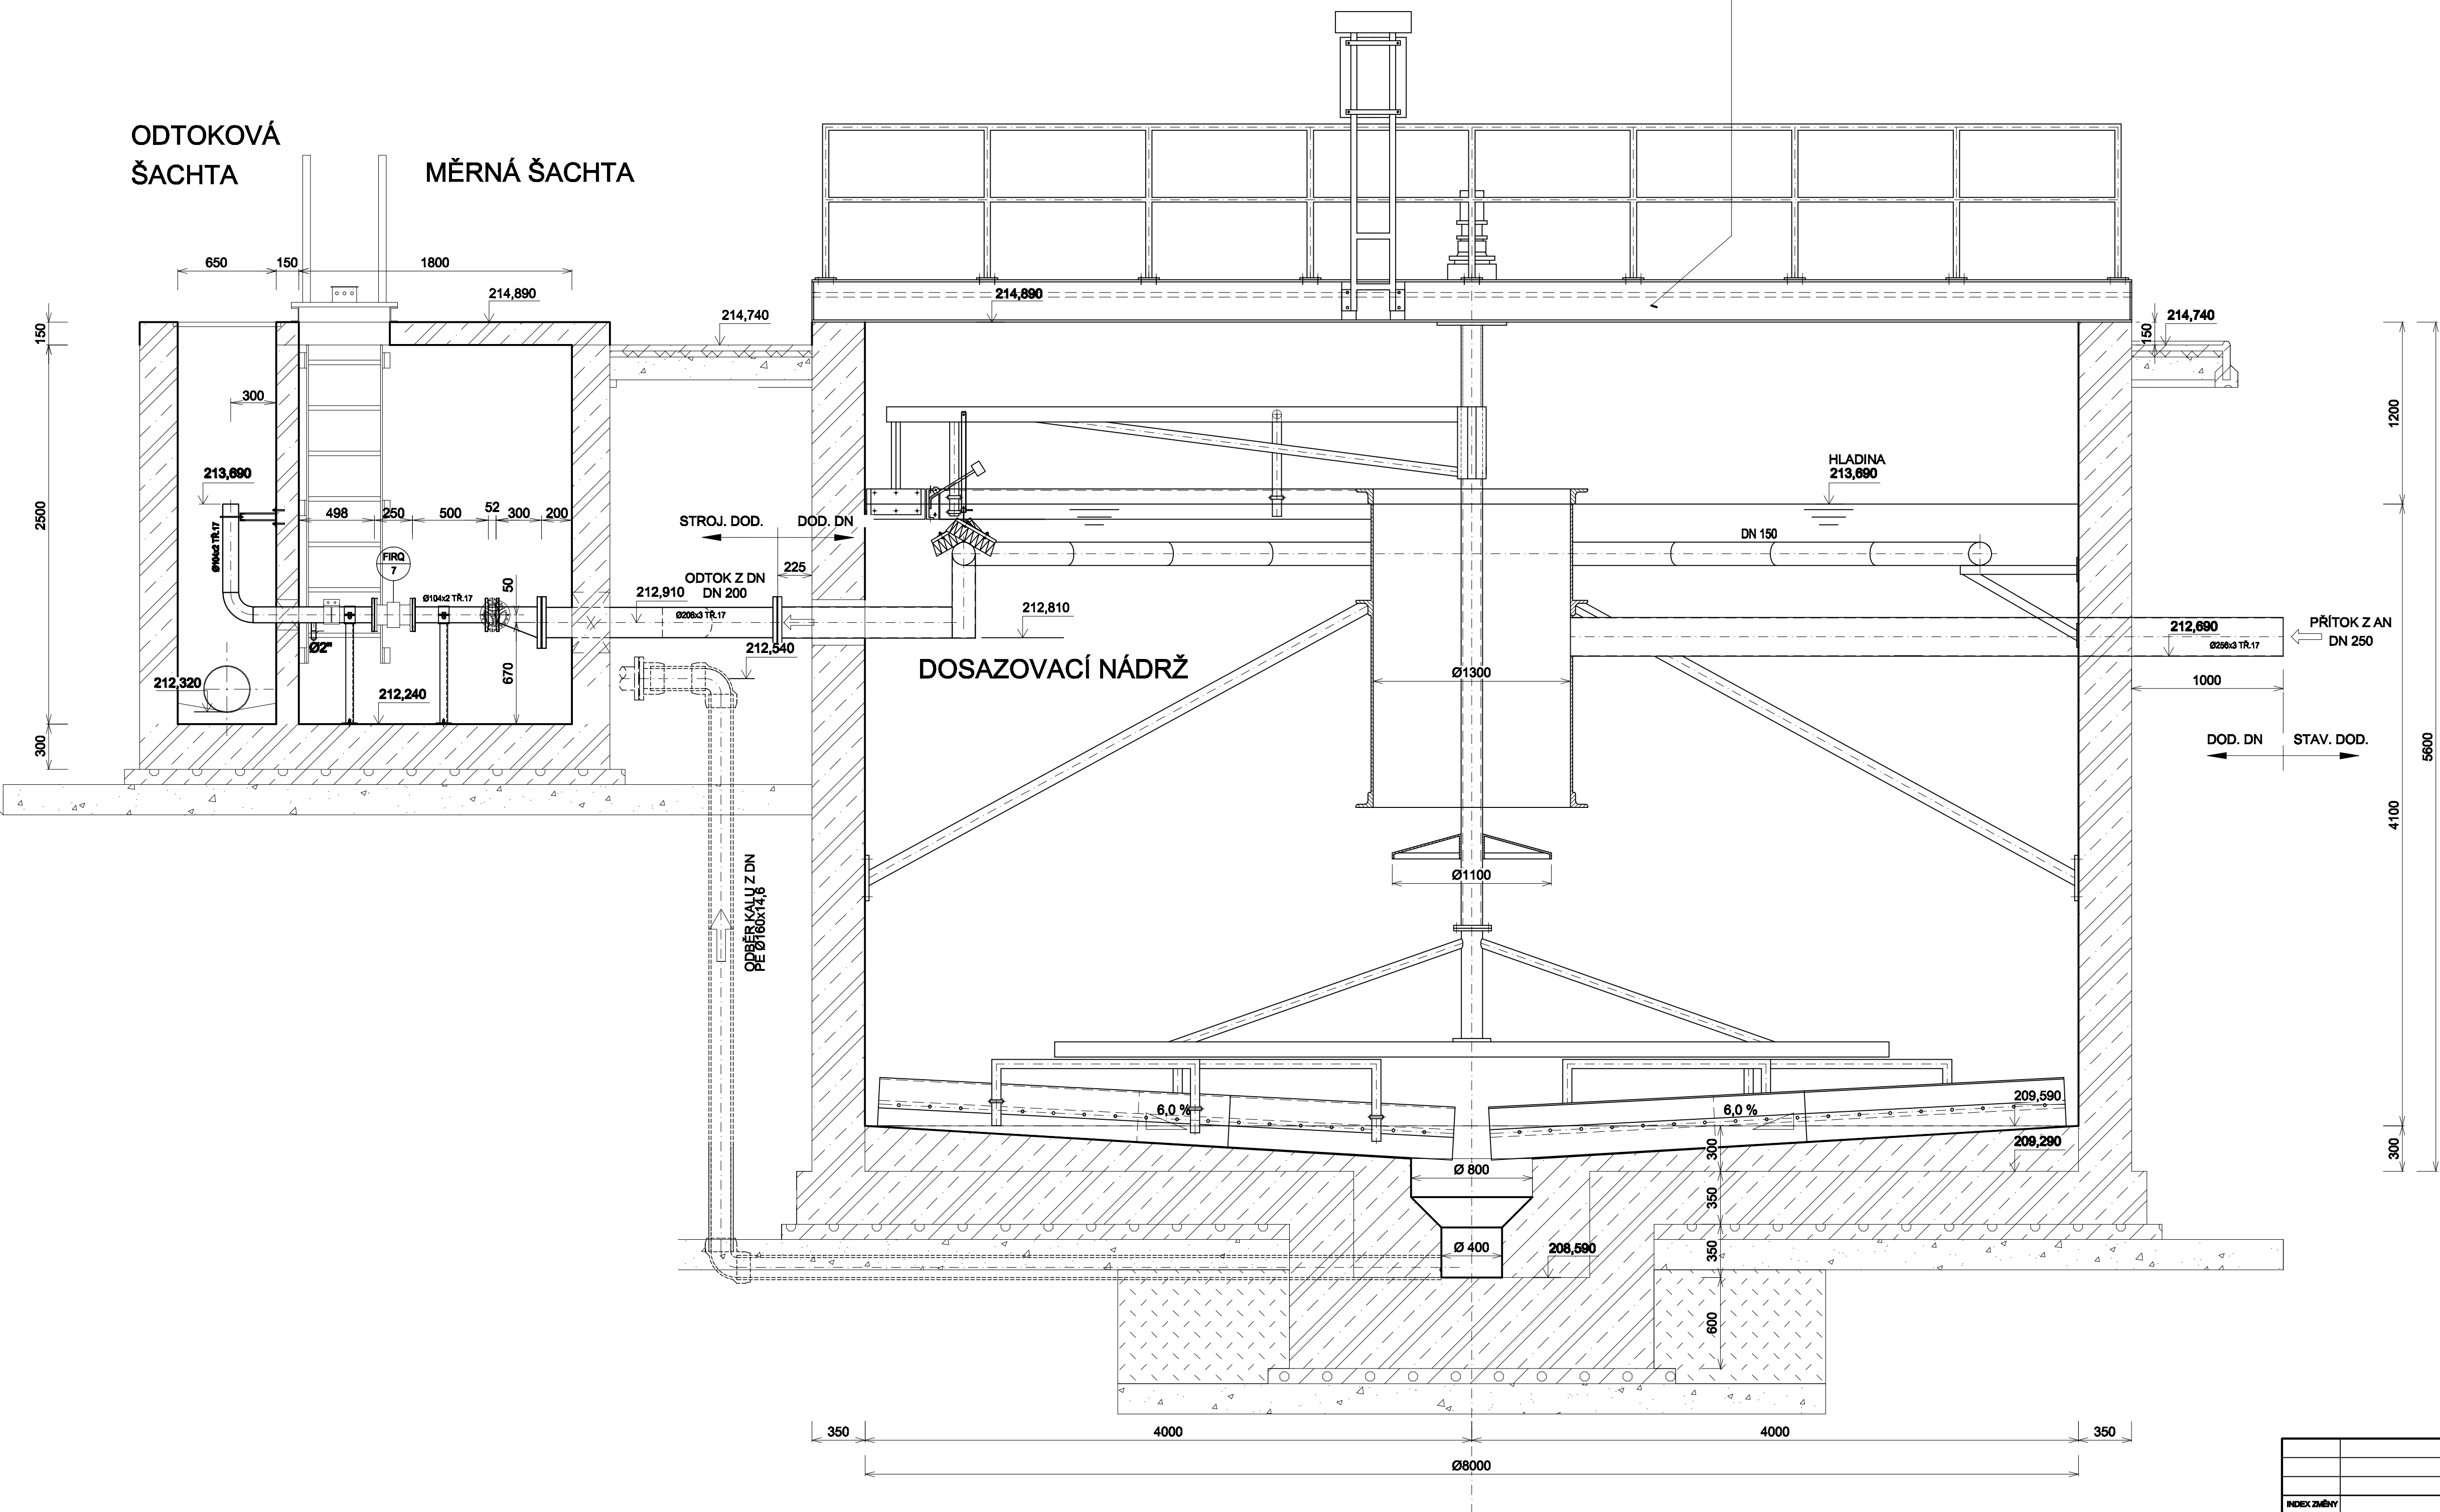

INDEX ZMĚNY	POPIS ZMĚNY	DATUM	PROJEKT	PODPIS

 VODOHOSPODÁŘSKÝ PODNIK a.s. PRŮMYSLOVÁ 14, 305 02 PLZEŇ Tel: 377 301 000, e-mail: vop@vop.cz, vop@vop.cz	INVESTOR: Město Karlštejn Karlštejn 165, 267 16 Karlštejn			
	ZPRACOVAL: PROJEKTOVAL: HLAVNÍ INŽENÝR PROJEKTU:	Ing. Karolína Ing. Karolína Ing. Věra	<i>Karlštejn</i> 	
ANOTACE: INTENZIFIKACE ČOV KARLŠTEJN	ČÍSLO ZAKÁZKY: 2016		10/2018	
	DATUM:		8 A4	
	MĚŘÍTKO:		1:25	
	STUPEŇ:		DPS	
NÁZEV VÝKRESU: PS 01 ČOV KARLŠTEJN DPS 01.1 odvodňovací DOSAZOVACÍ NÁDRŽ A ČS KALU – ŘEZ A-A'	ČÍSLO VÝKRESU:		D2.1.10	

VÝKRES JE DUŠEVNÍM MAJETKEM VP a.s. NEBŮ PŮLŽIT A KOPÍROVÁN TŘETÍ OSOBOU, JI PŘEDÁN ČI JINAK S NÍM NAKLÁDÁNO BEZ PŘEDMÍNOHO POVOLENÍ VP a.s.