



ŘEZ B - B'

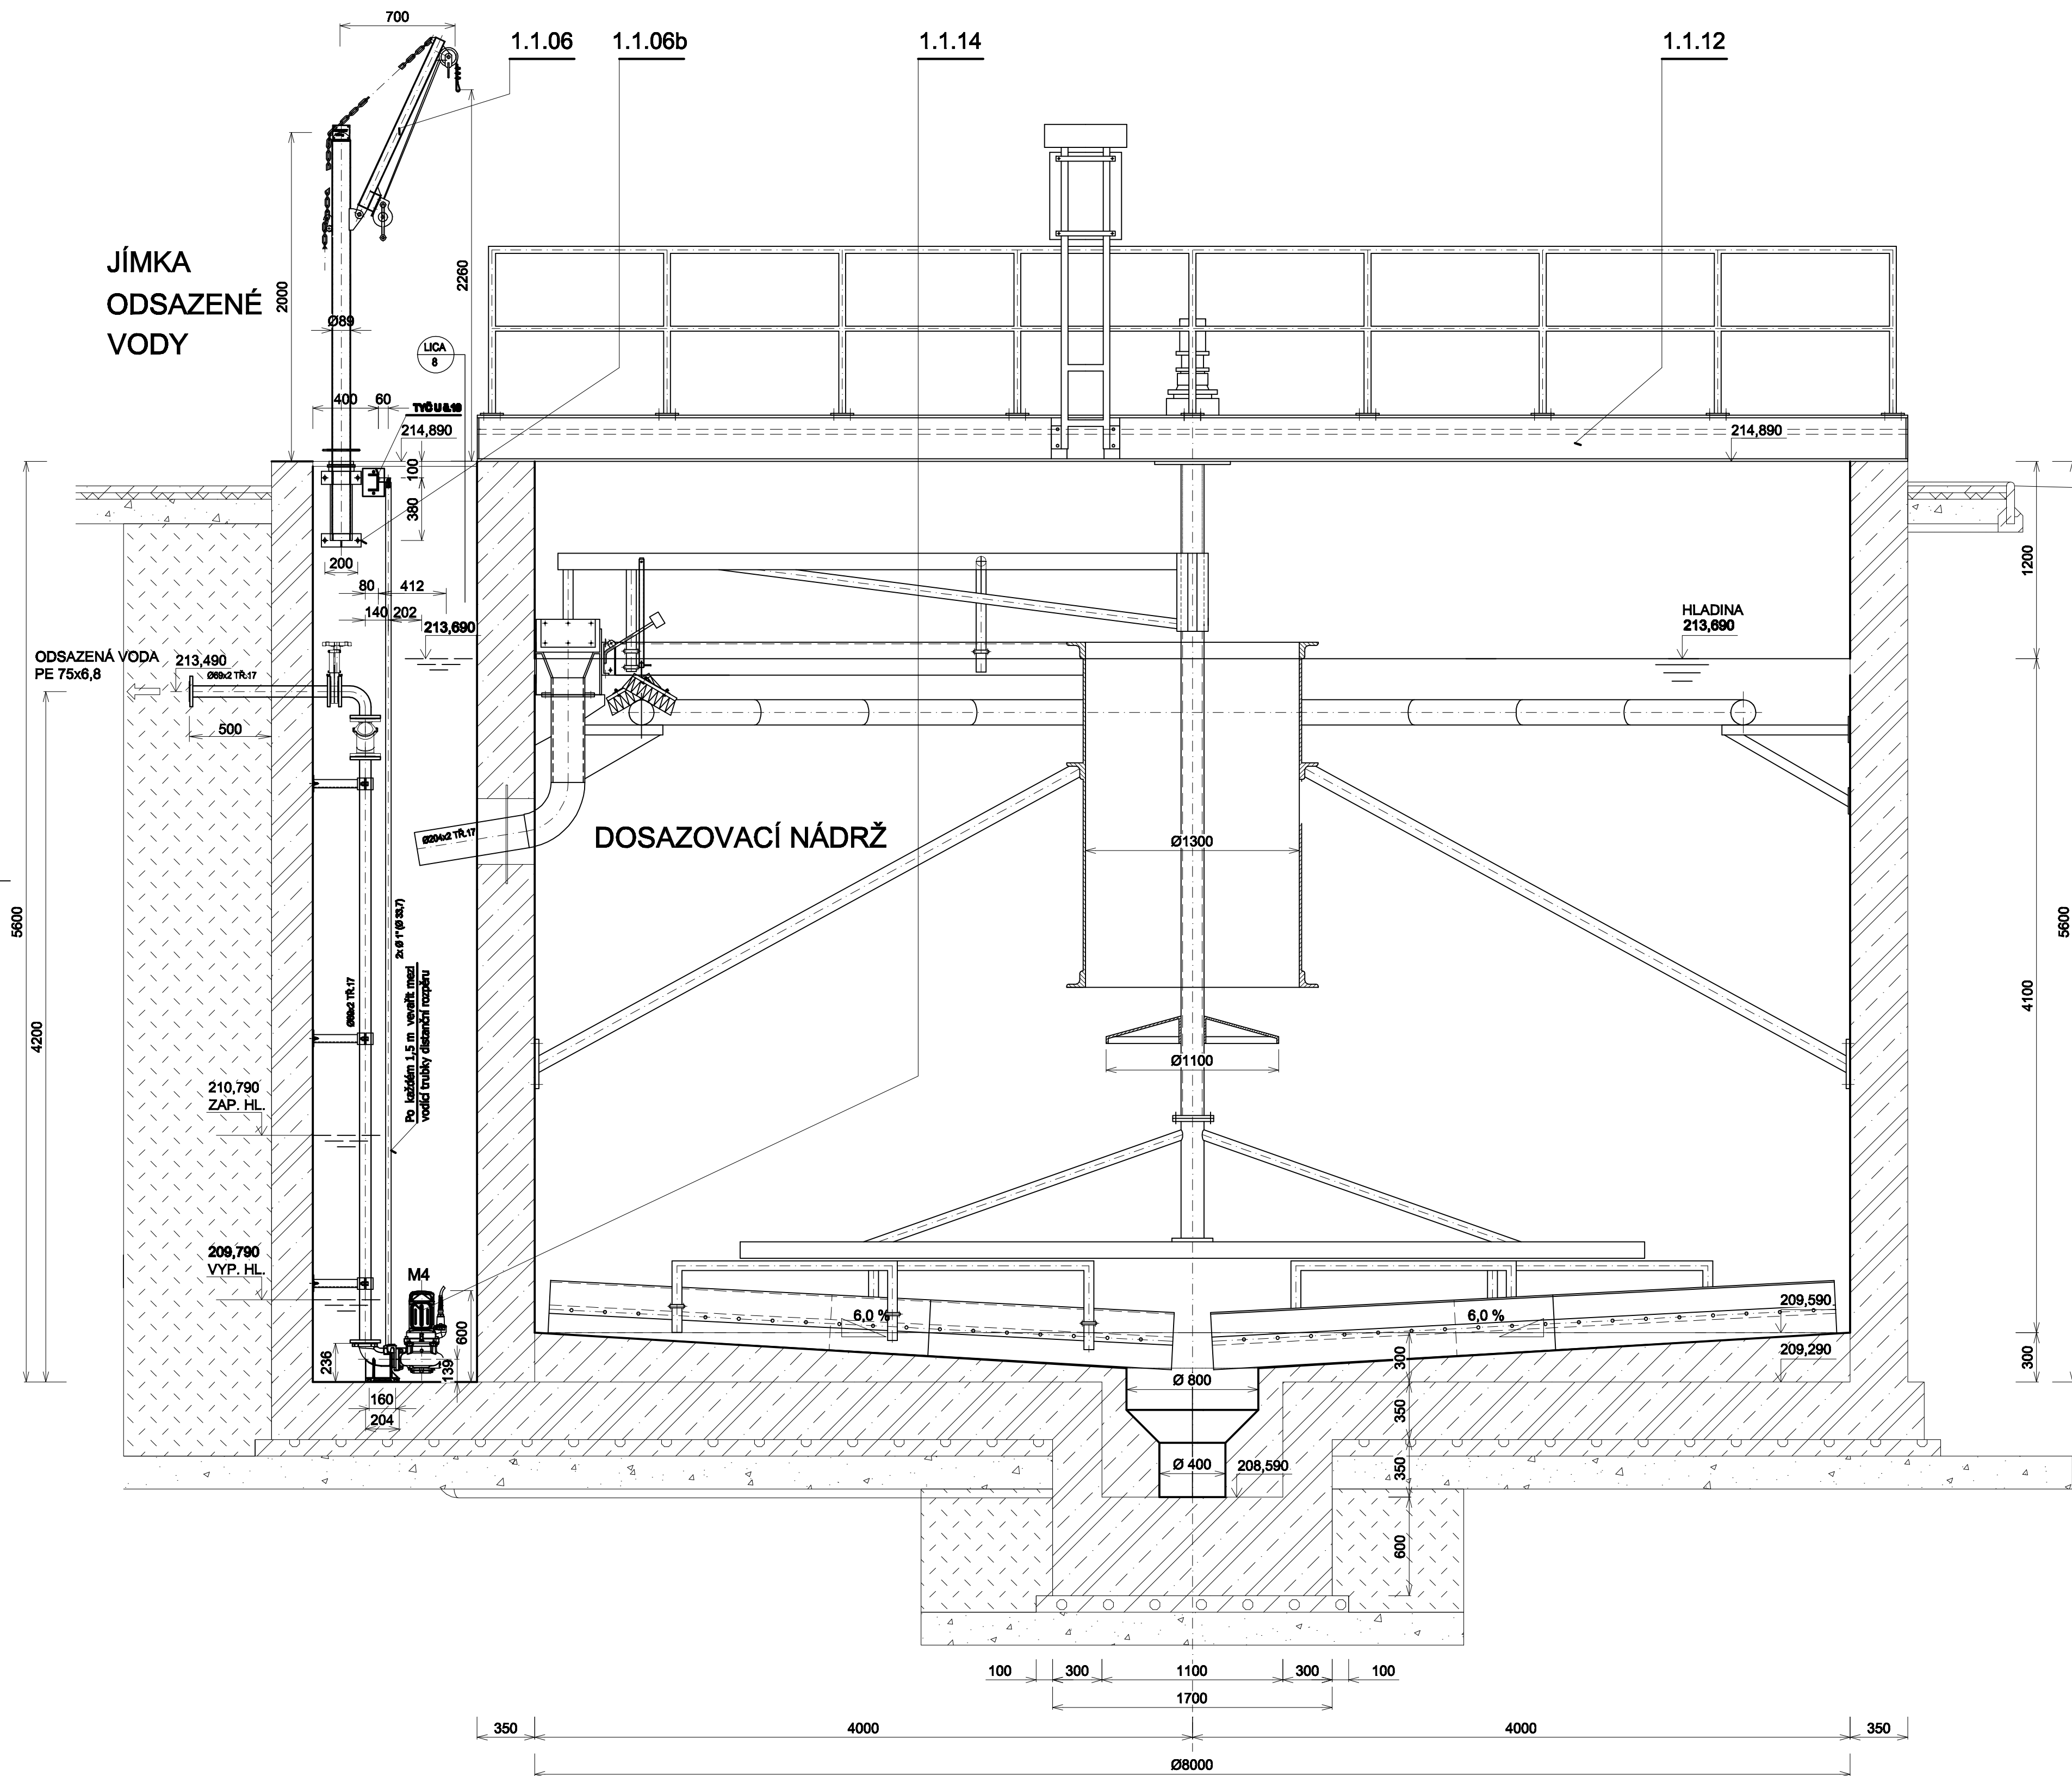

ŘEZ C - C'

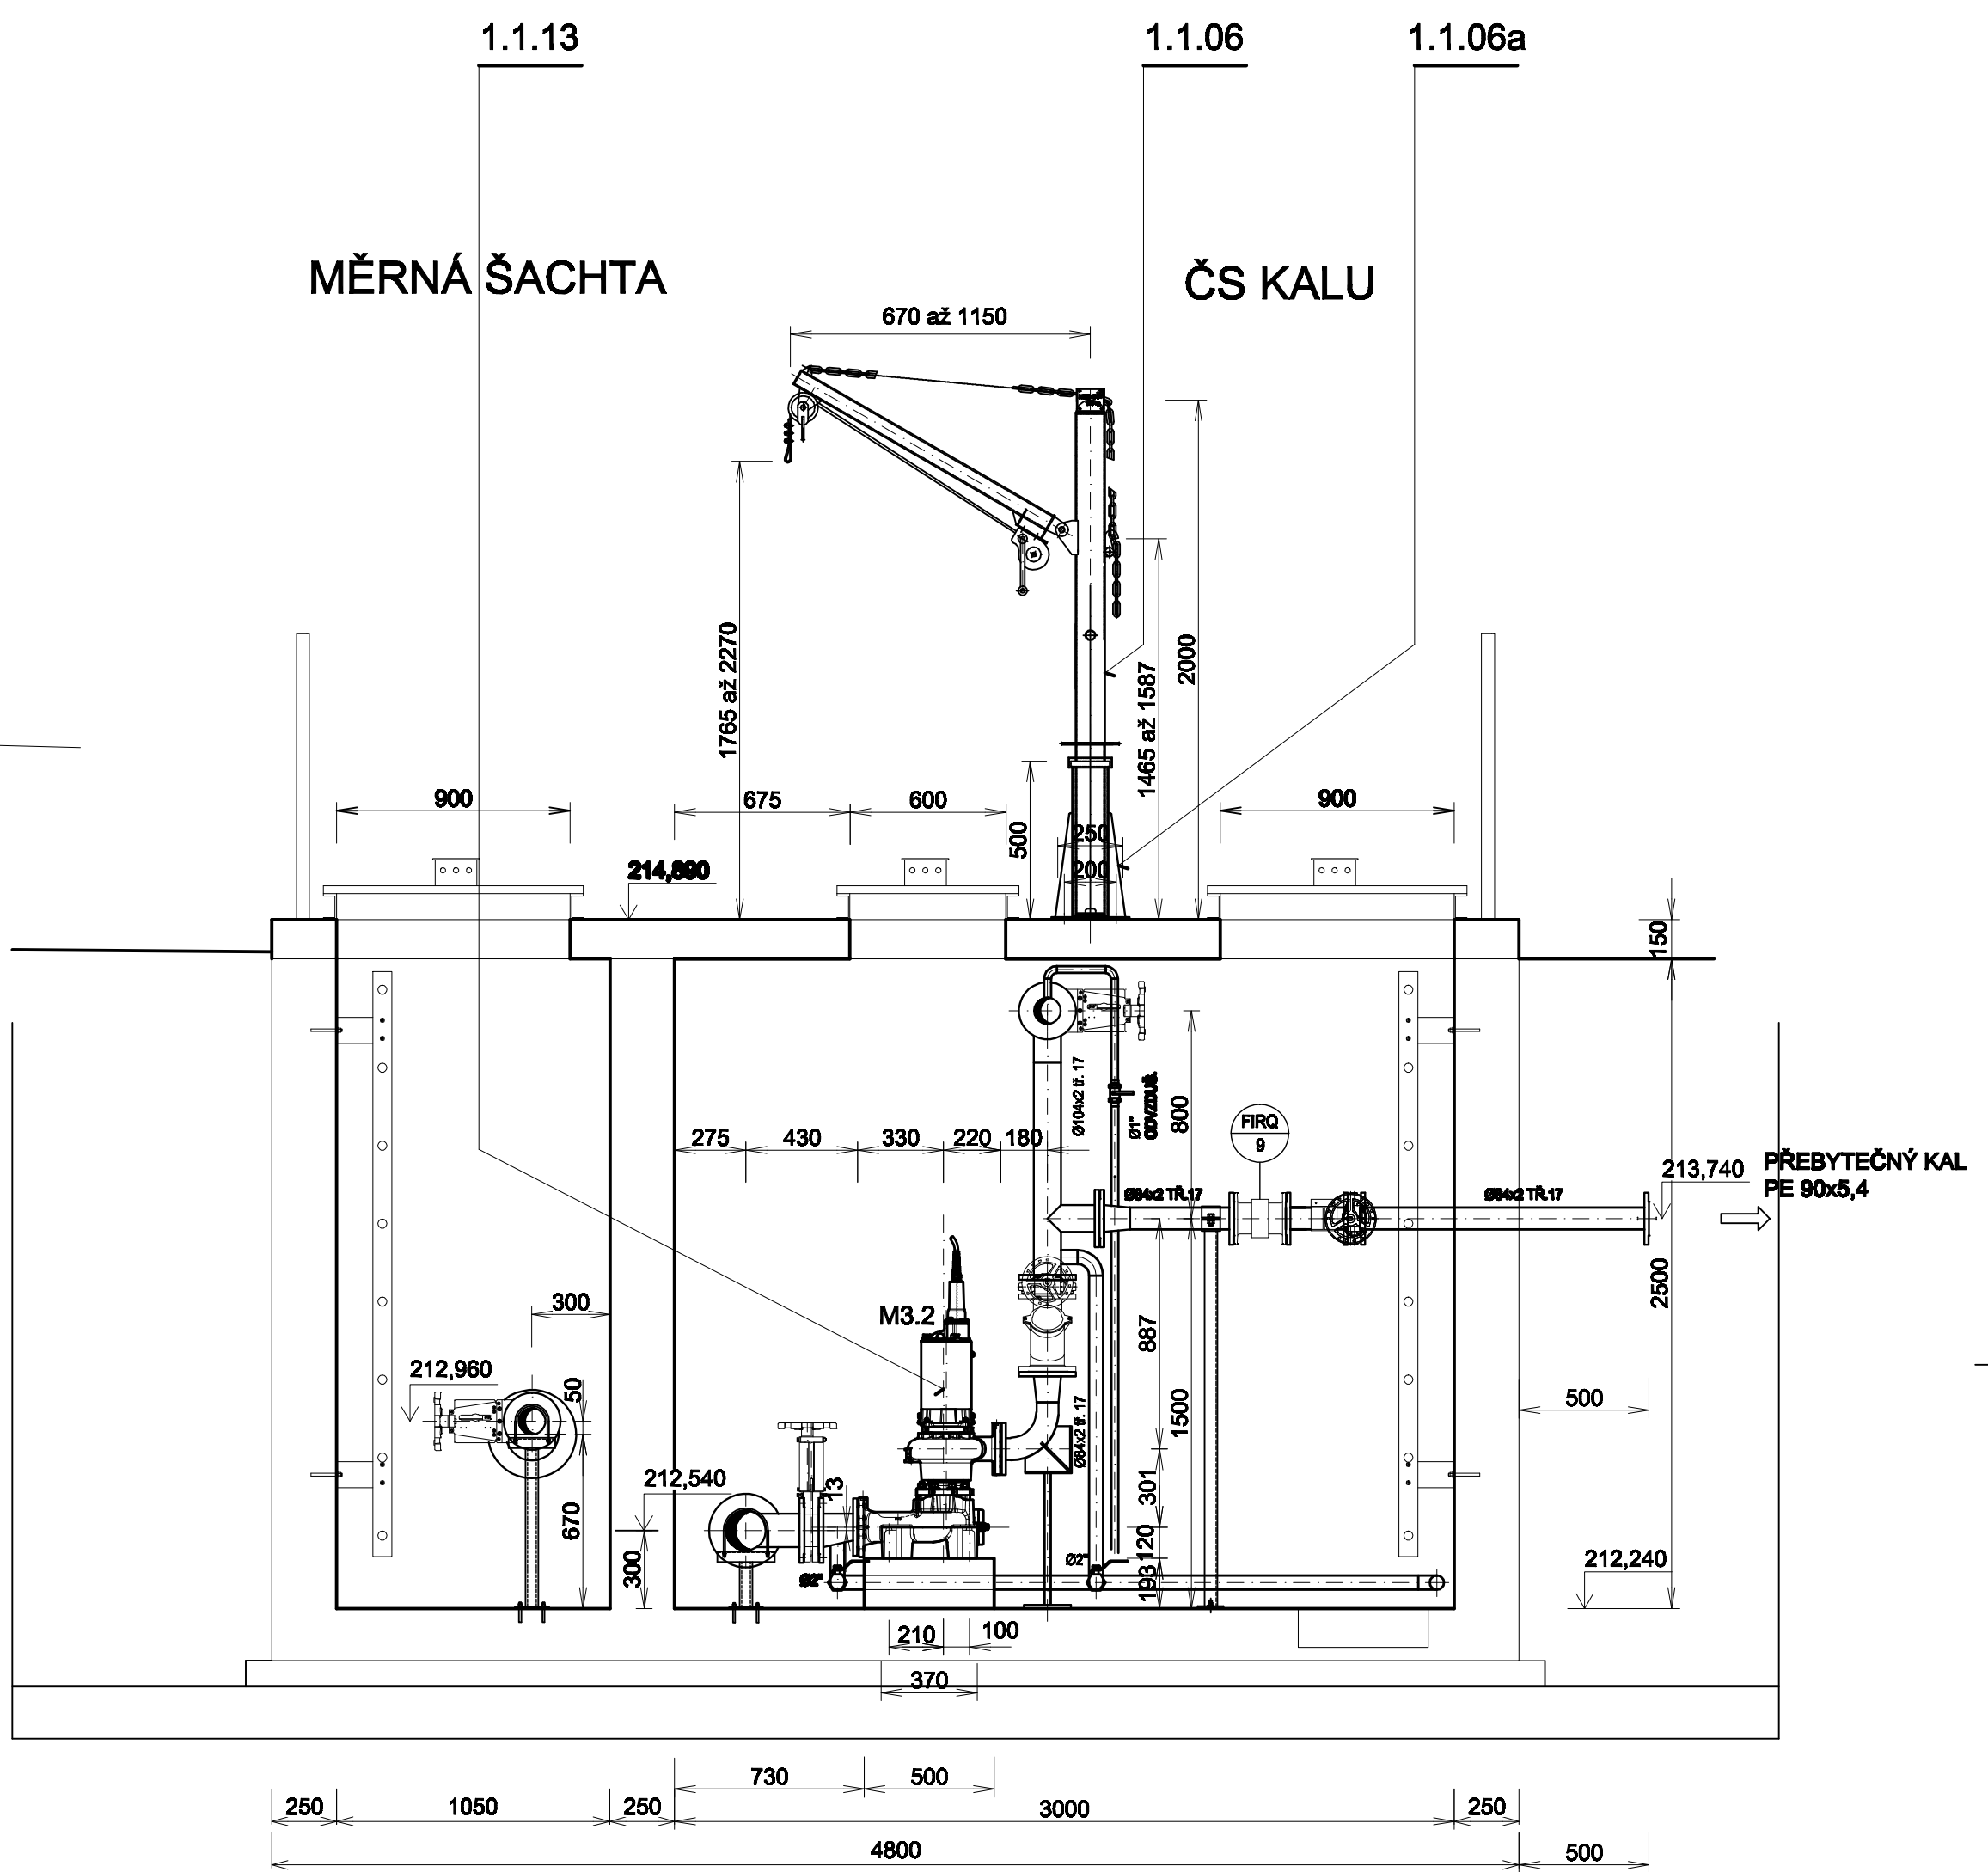

INDEX ZMĚNY	POPIS ZMĚNY	DATUM	PROJEKT	PODPIS

 VODOHOSPODÁŘSKÝ PODNIK a.s. PRAŽSKÁ 14, 308 02 PLZEŇ Tel: 377 301 888, e-mail: vph@vph.cz, www.vph.cz	INVESTOR: Město Karlštejn Karlštejn 185, 267 18 Karlštejn			
	ZPRACOVAL: Ing. Karolína PROJEKTOVAL: Ing. Karolína HLAVNÍ INŽENÝR PROJEKTU: Ing. Věra	ČÍSLO ZAKÁZKY: 2016 DATUM: 10/2018 POČET LISTŮ: 8 A4 MĚŘITOK: 1:25 STUPEŇ: DPS		
NÁZEV VÝKRESU: PS 01 ČOV KARLŠTEJN DPS 01.1 odvodň. část DOSAZOVACÍ NÁDRŽ A ČS KALU – ŘEZ B-B', C-C'		ČÍSLO VÝKRESU: D2.1.11		

VÝKRES JE DUŠEVNÍM MAJETKEM VP a.s. NESMĚ BÝT POUŽIT A KOPÍROVÁN TŘETÍ OSOBOU, JI PŘEDÁN ČI JINAK S NÍM NAKLÁDÁNO BEZ PŘEDMÍNOU POUKÁZÁNÍ VP a.s.