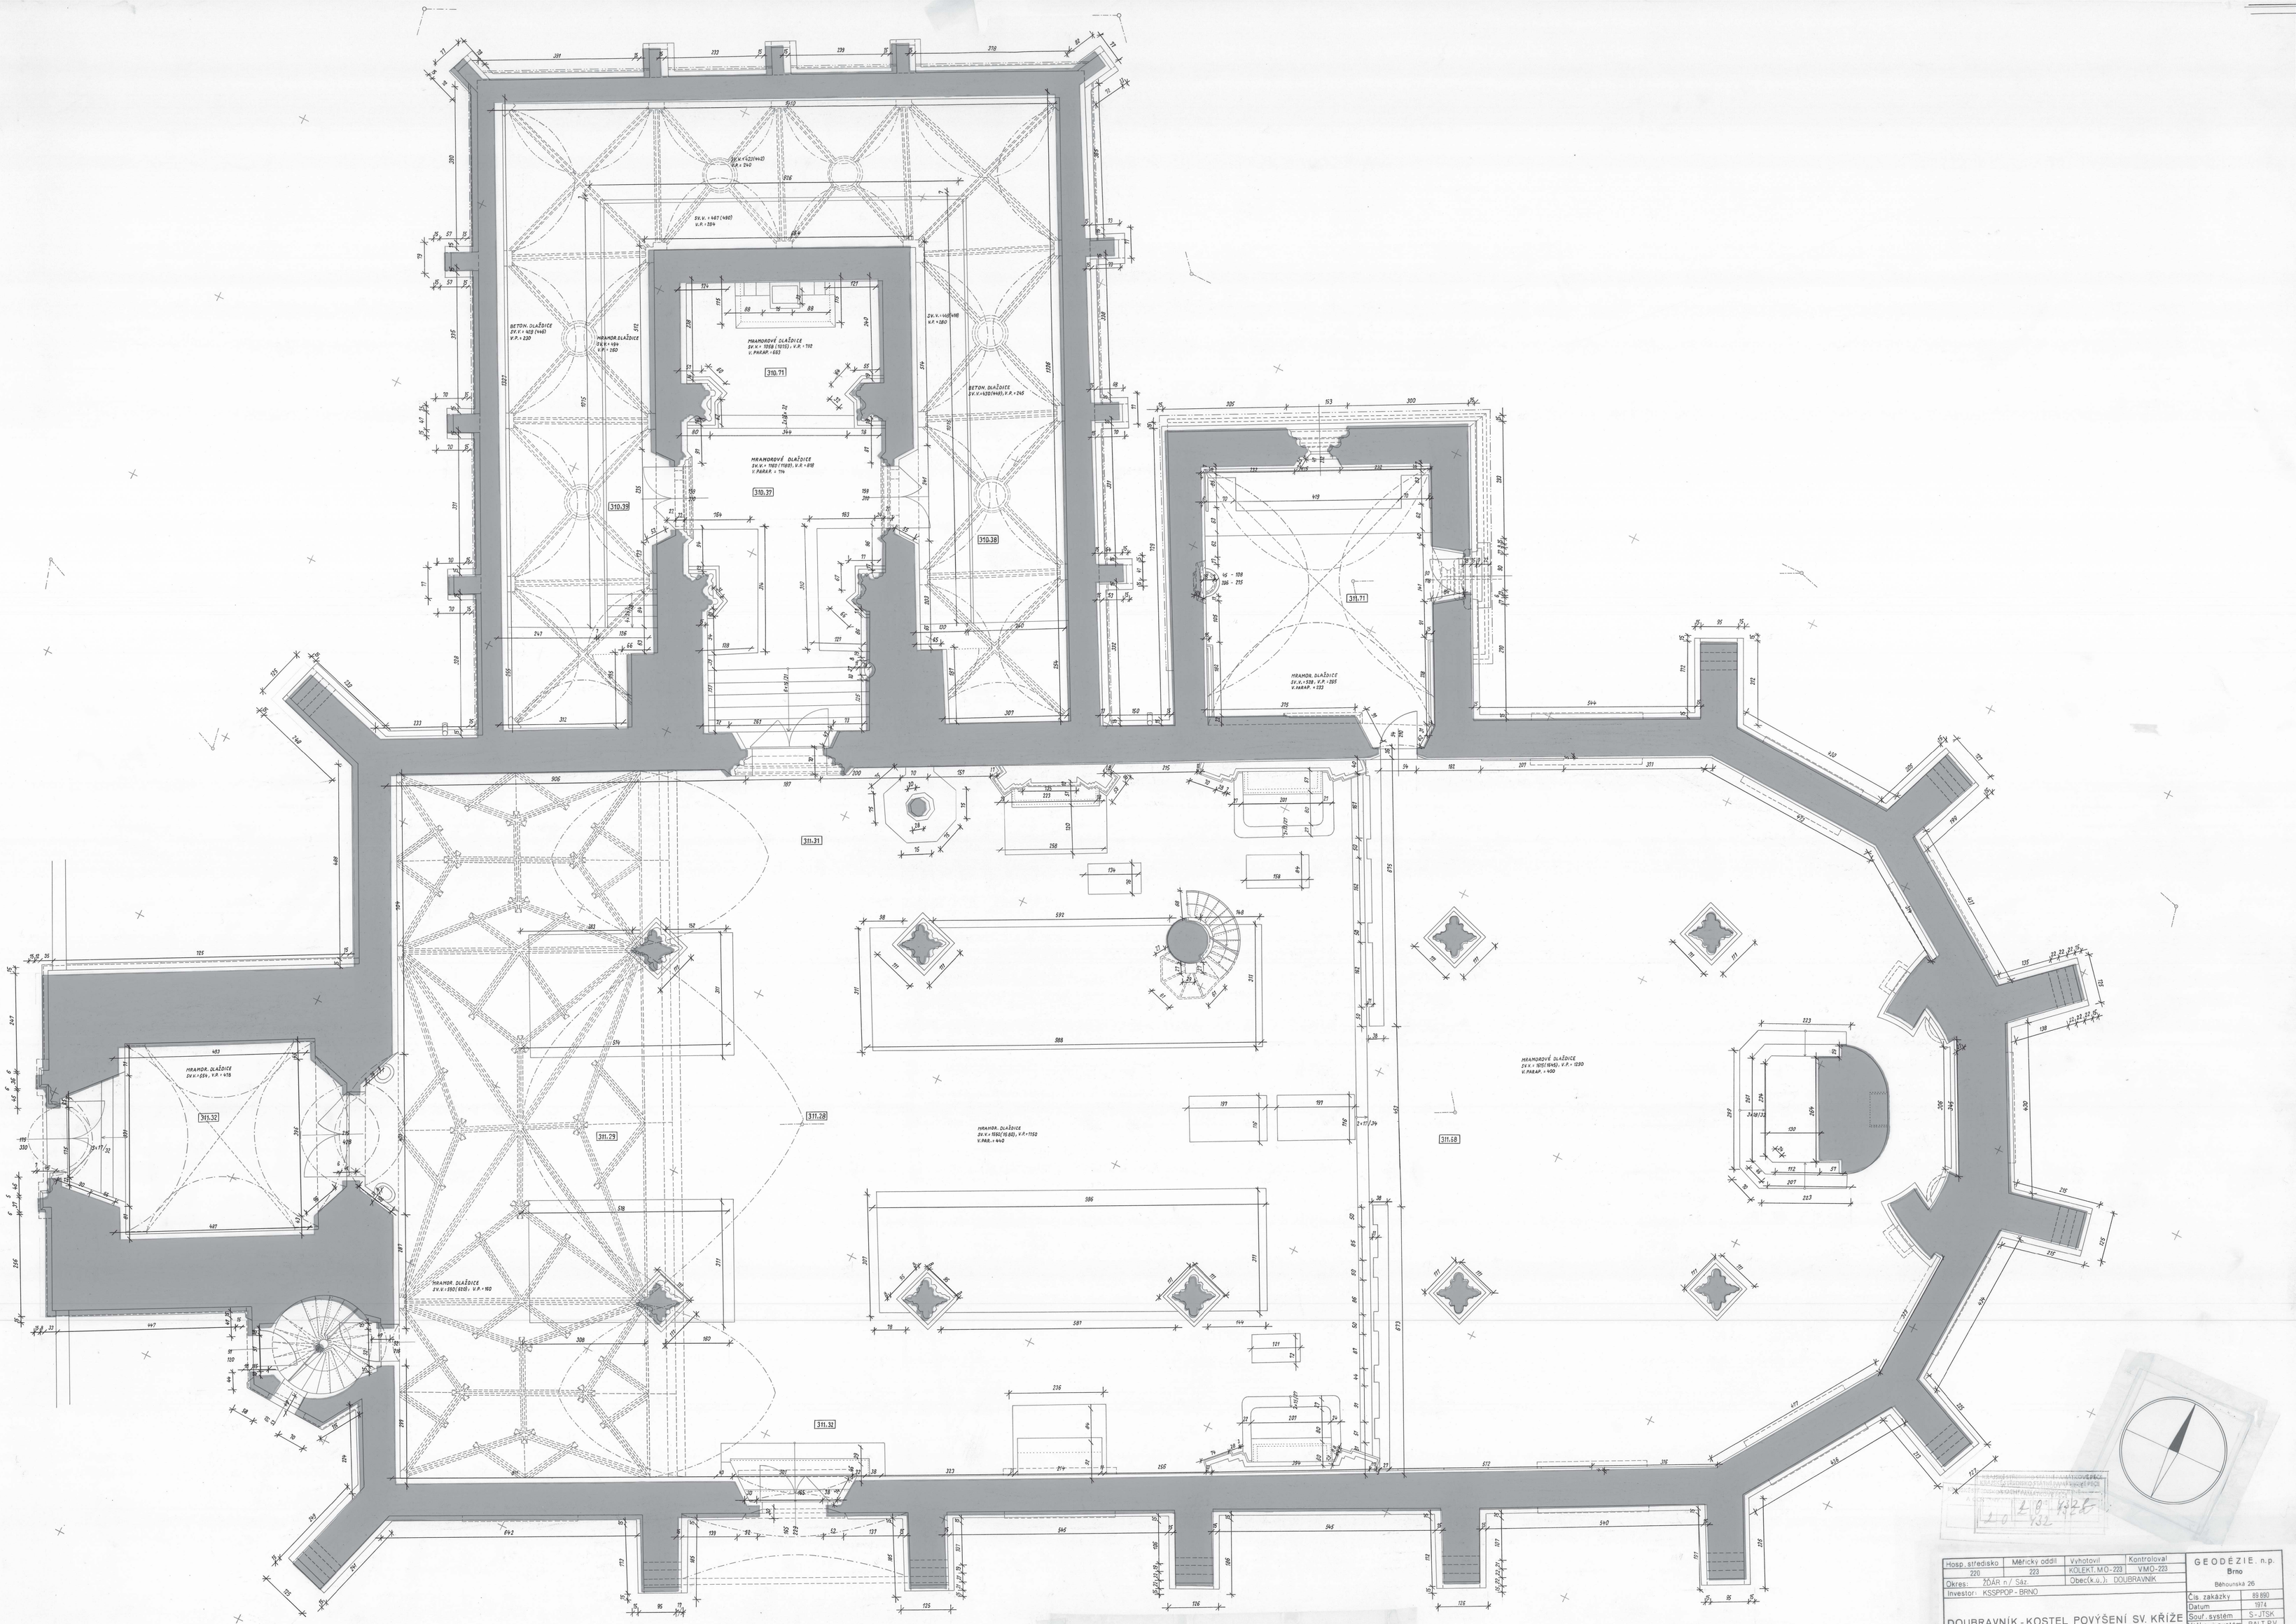

Hosp. středisko	Měřický oddíl	Vyhotovil	Kontroloval	GEODÉZIE, n.p. Brno
220	223	KOLEKT. MO-223	VMO-223	Běhounská 26
Okres: ŽĎÁR n/ Sáz.		Obec(k.ú.): DOUBRAVNÍK		Čís. zakázky: 89 890
Investor: KSSPPOP - BRNO				Datum: 1974
DOUBRAVNÍK - KOSTEL POVÝŠENÍ SV. KŘÍŽE				Souř. systém: S-JTSK
				Výškový systém: BALT P.V.
				Archiv. číslo:
PŮDORYS PŘÍZEMÍ KOSTELA				Měřítko: 1:50
				Db - 03