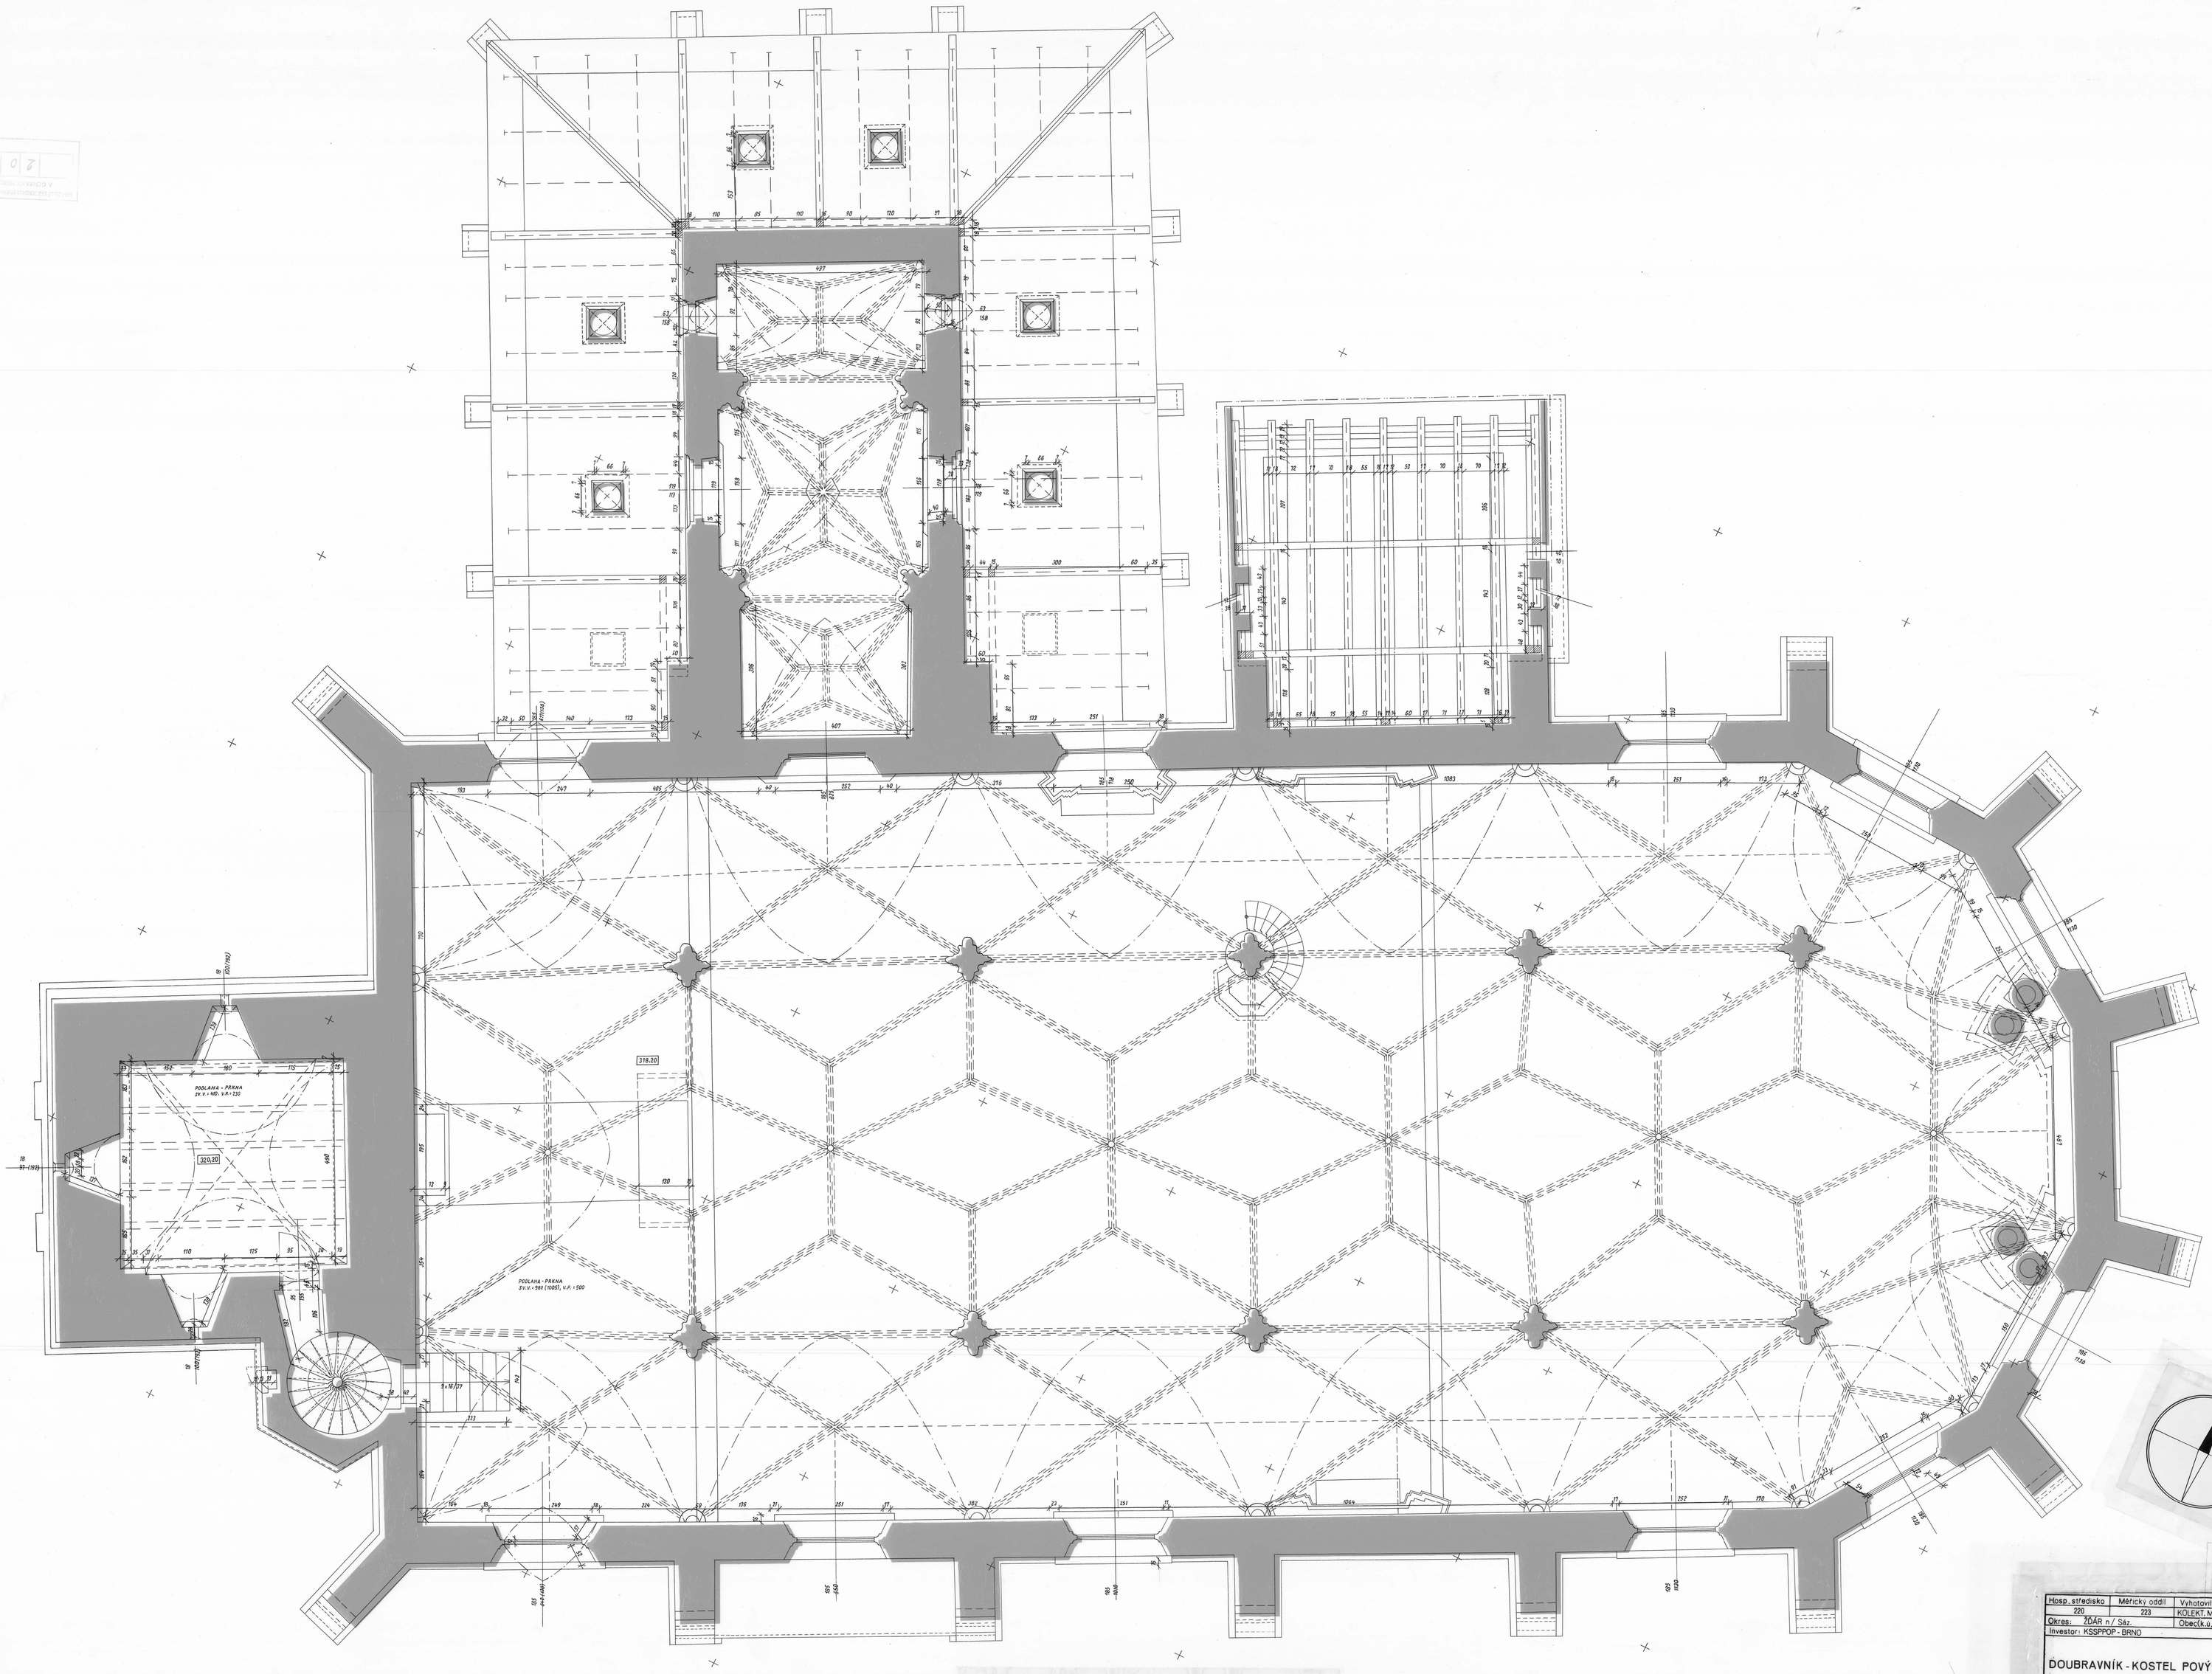


| Hosp. středisko | Měřický oddíl | Vyhotovil | Kontroloval | GEODÉZIE, n.p. Brno Běhounská 26 |
|---|---|---|---|---|
| 200 | 223 | KOLEKT.MO-223 | VMO-223 | |
| Okres: ŽDÁR n/ Sáz. | | Obec(k.ú.): DOUBRAVNÍK | | |
| Investor: KSSPPOP - BRNO | | | | |
| DOUBRAVNÍK - KOSTEL POVÝŠENÍ SV. KŘÍŽE | | | | Čís. zakázky 89 890 |
| | | | | Datum 1974 |
| | | | | Souř. systém S - JTSK |
| | | | | Výškový systém BALT P.V. |
| PŮDORYS PRVNÍHO PATRA KOSTELA<br>PŮDORYS PRVNÍHO PATRA VĚŽE | | | | Archiv. číslo |
| | | | | Měřítko 1:50 |
| | | | | Db-04 |

DOUBRAVNÍK - KOSTEL 1. PATRO