




PŮDORYS DRUHÉHO PATRA VĚŽE

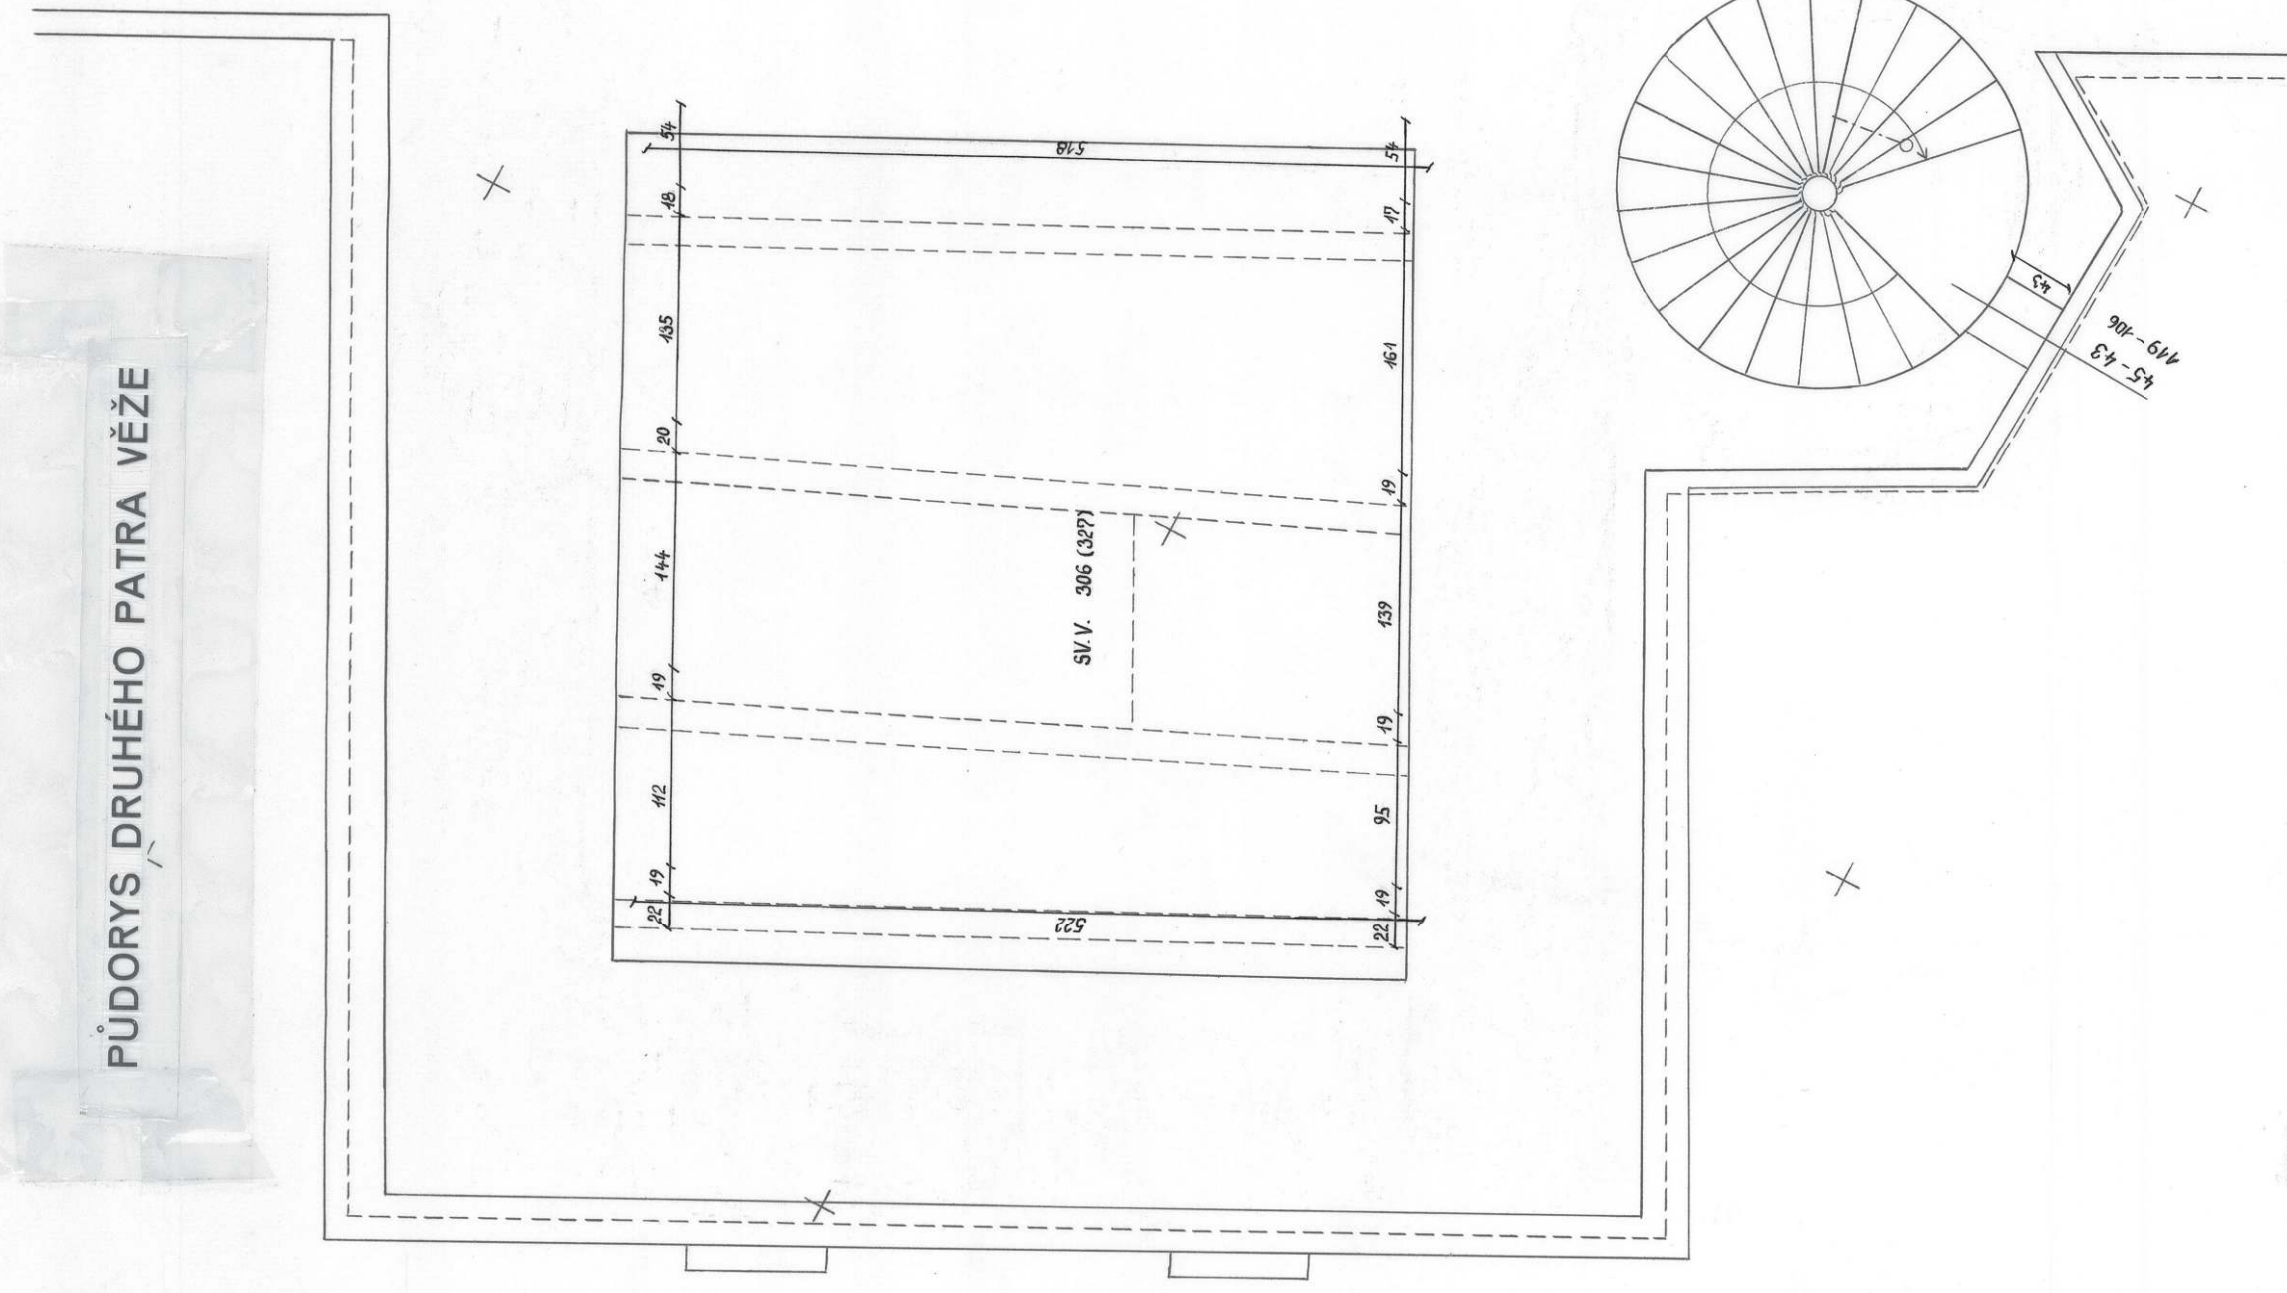


PŮDORYS ČTVRTÉHO PATRA VĚŽE

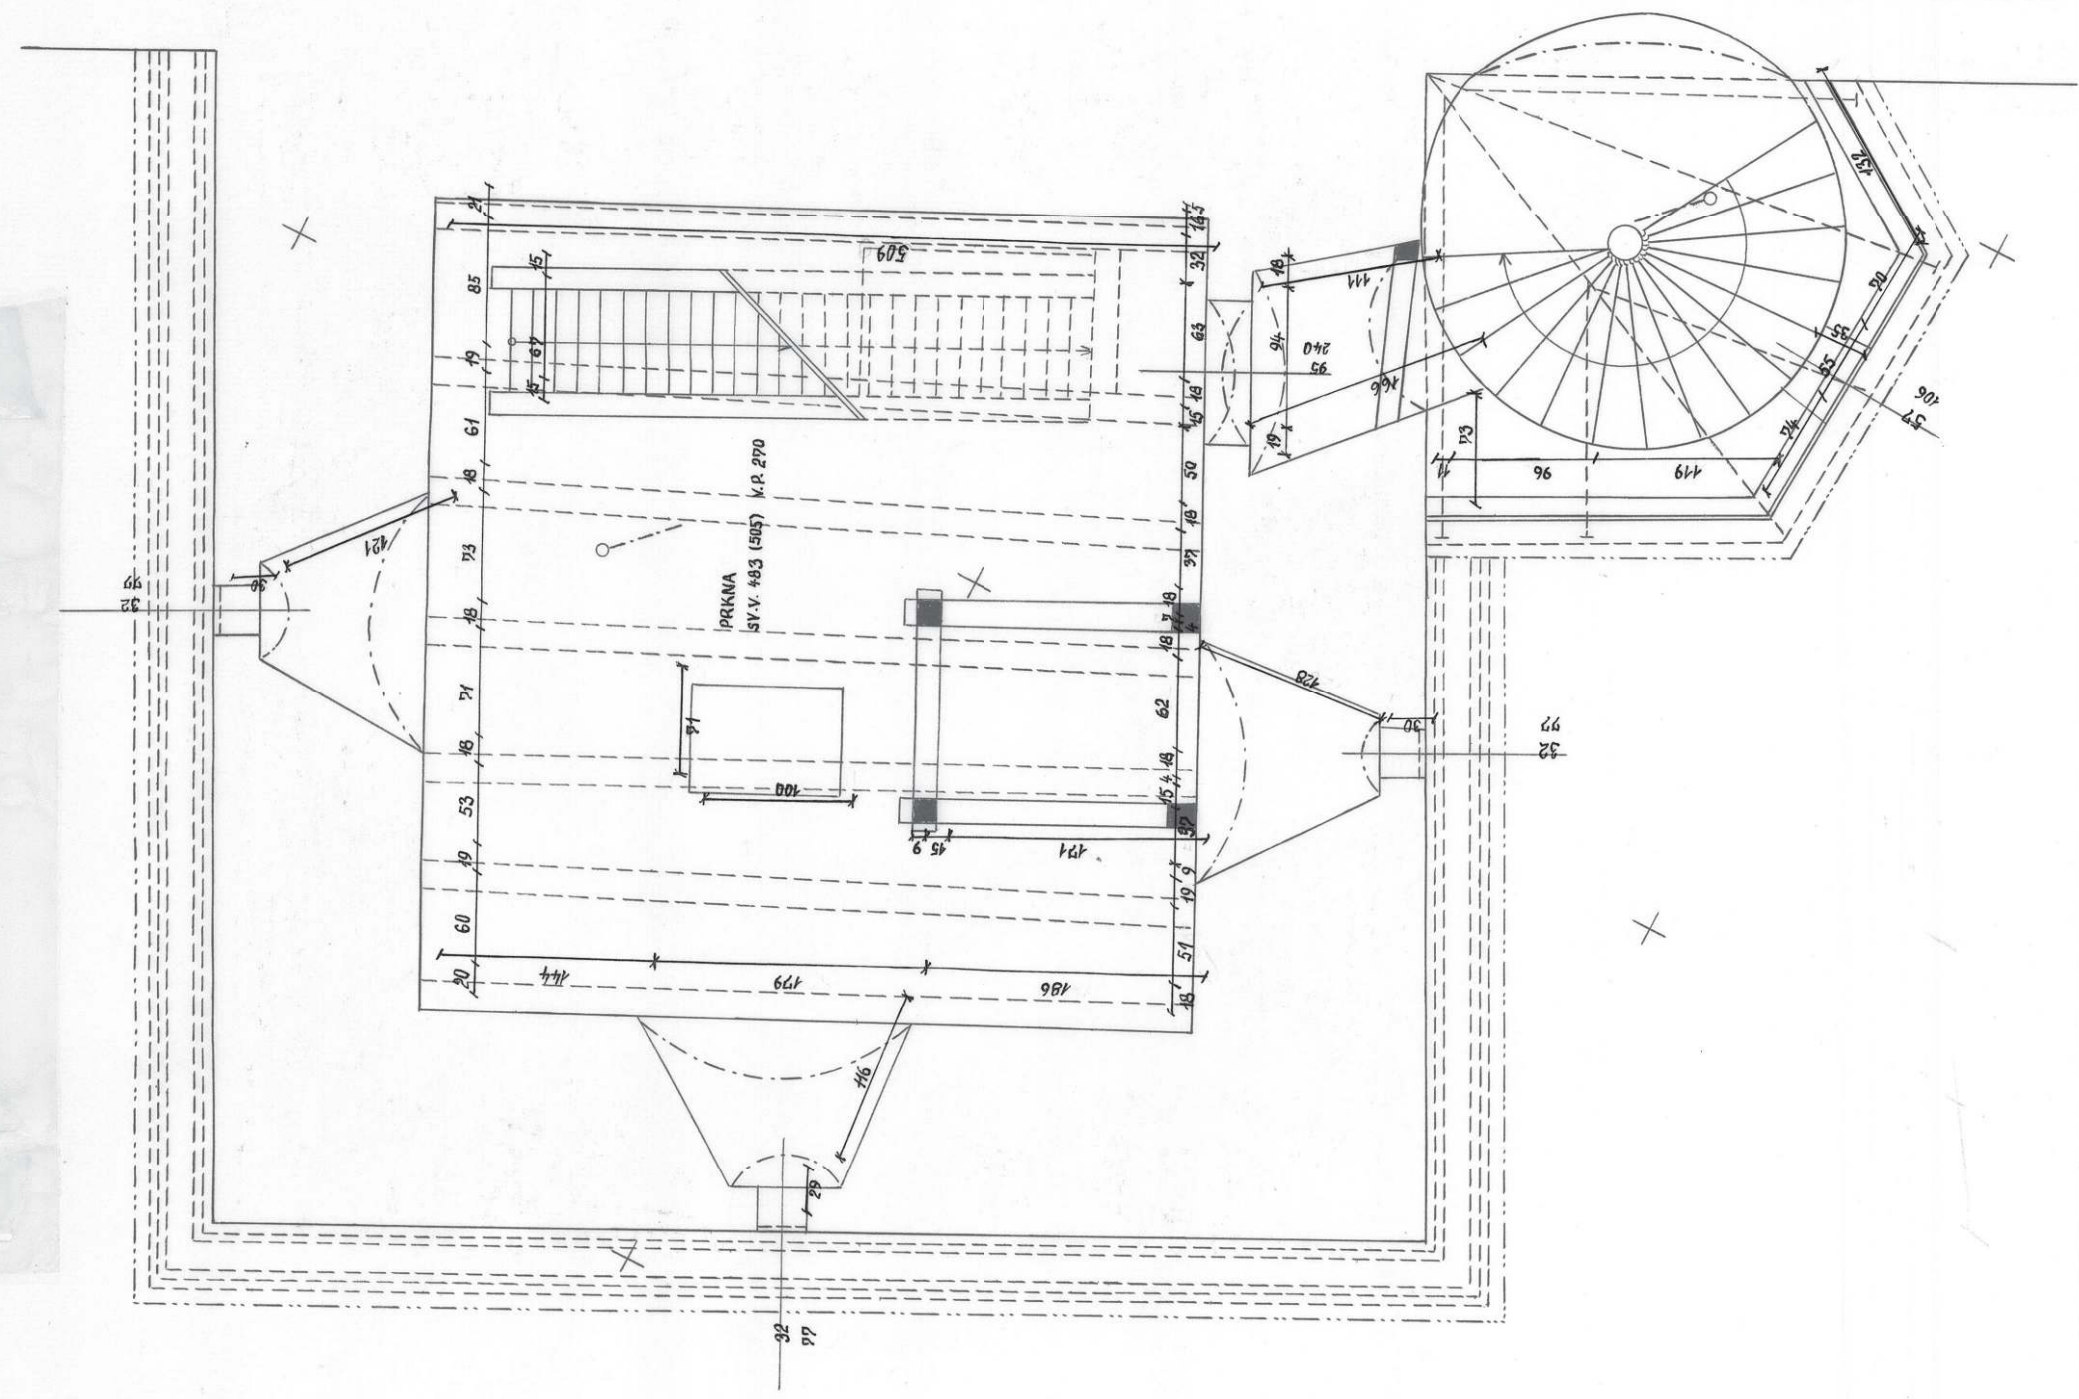


PŮDORYS PÁTÉHO PATRA VĚŽE

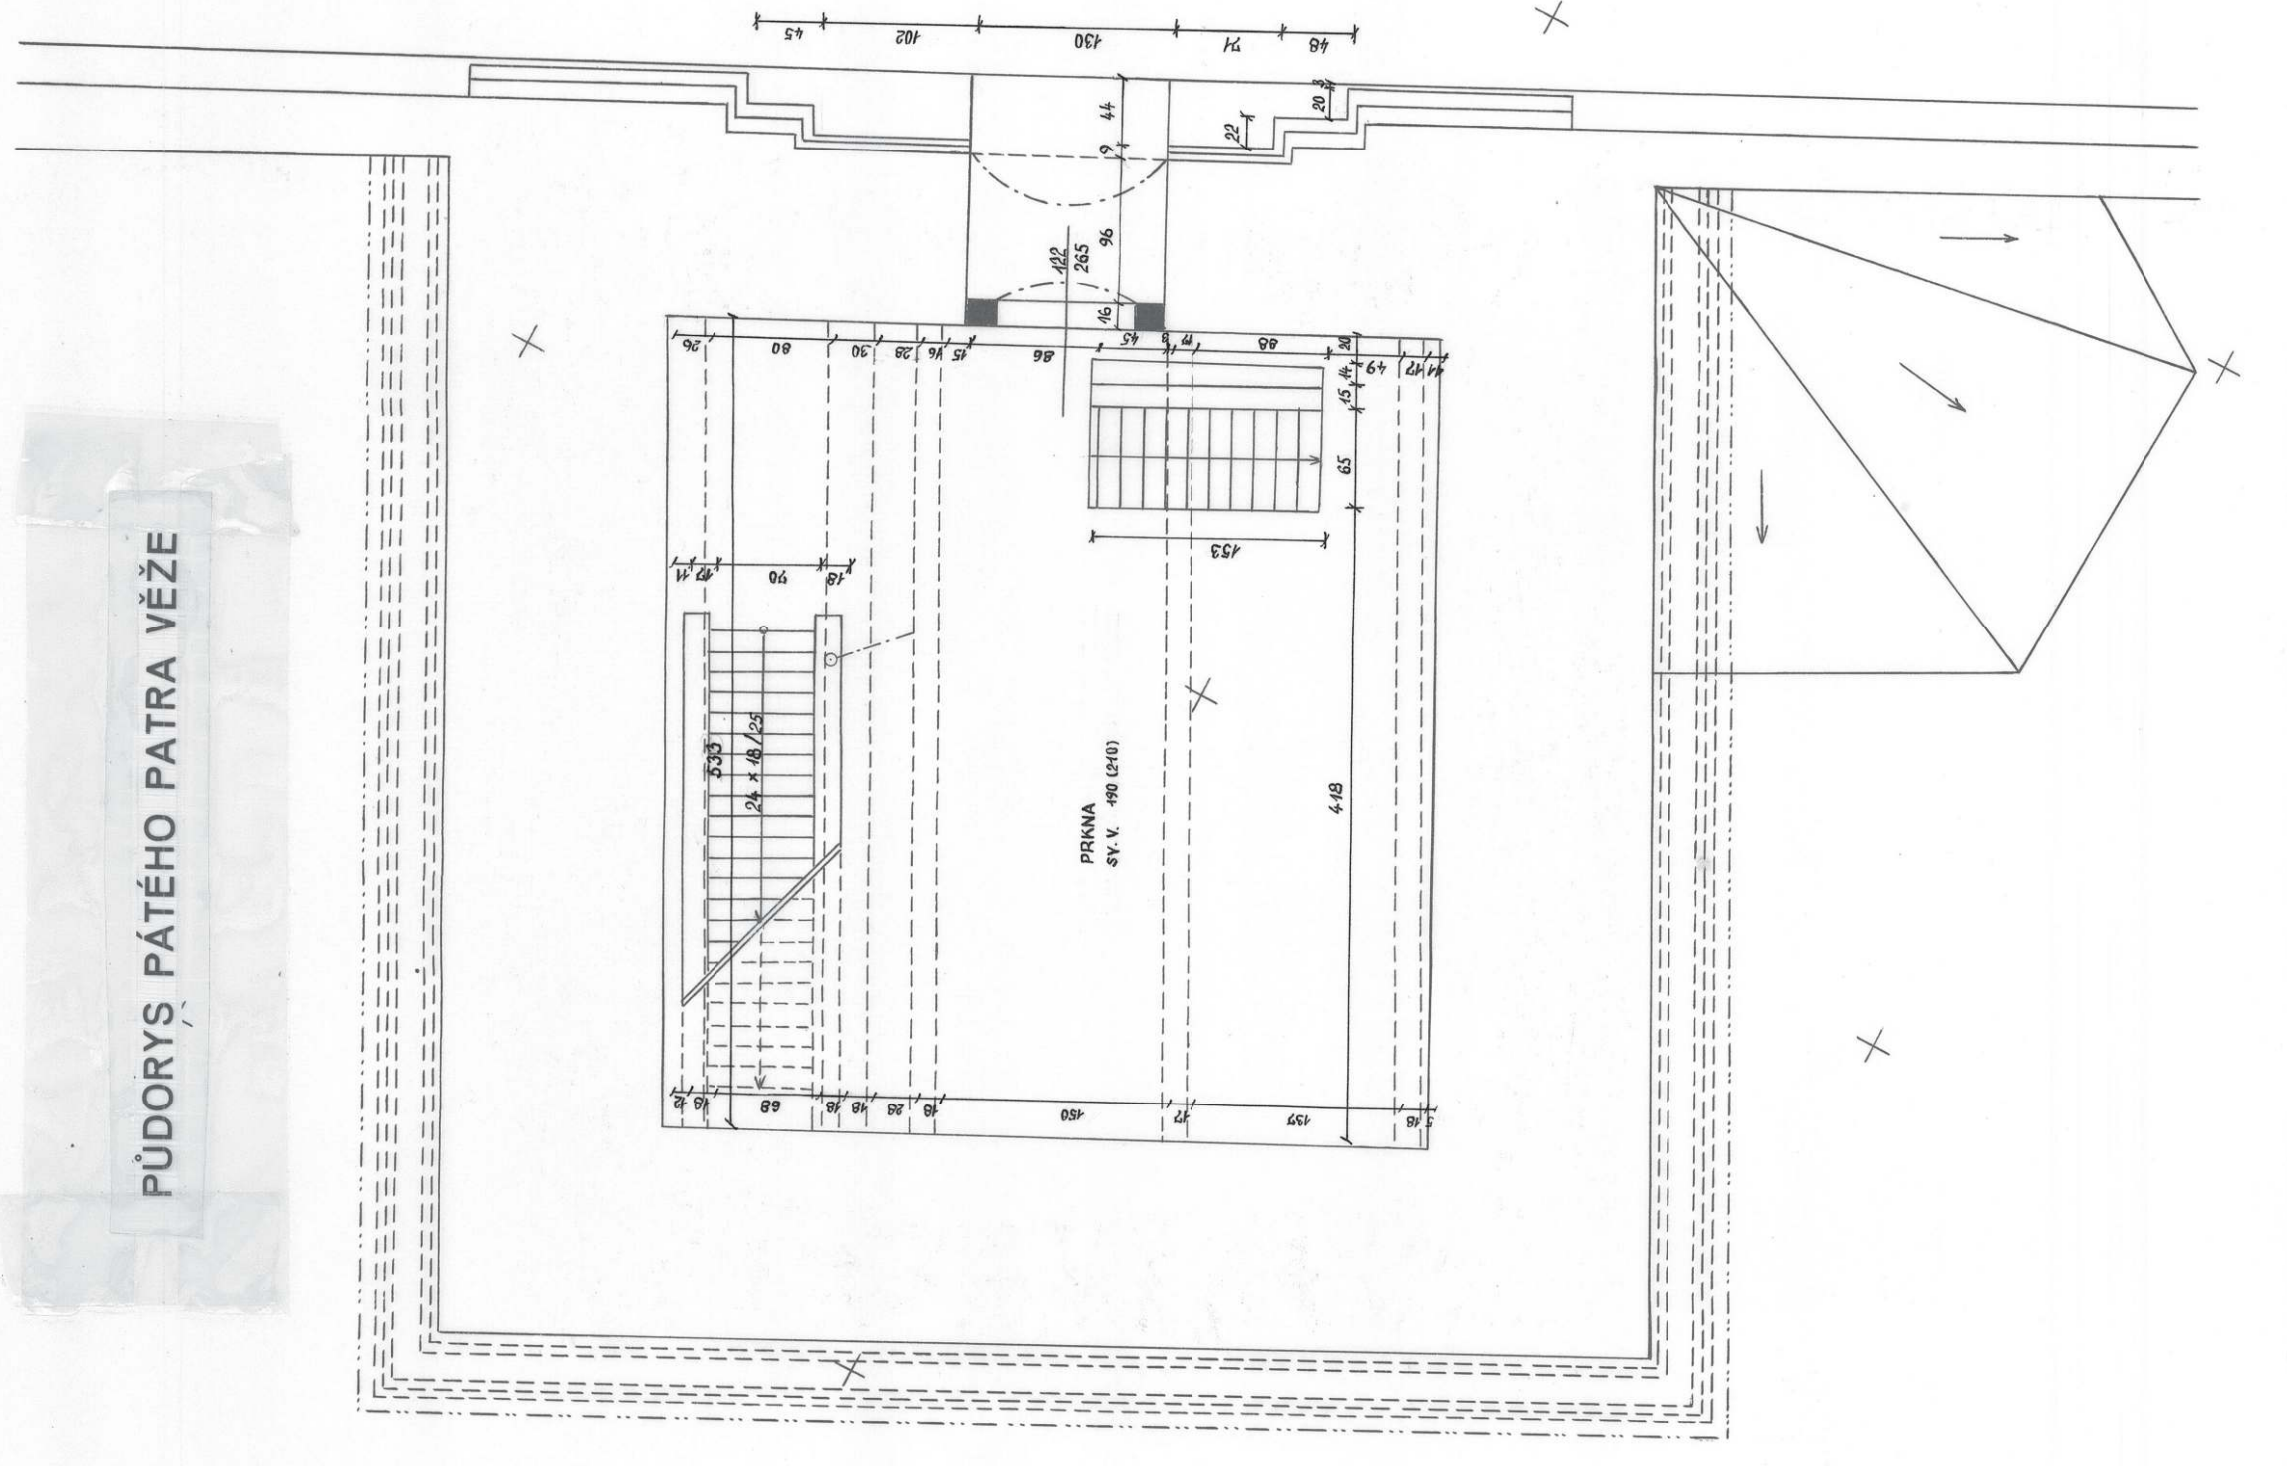


PODÉLNÝ ŘEZ I VĚŽÍ A MALOU VĚŽÍ
S POHLEDEM NA SV

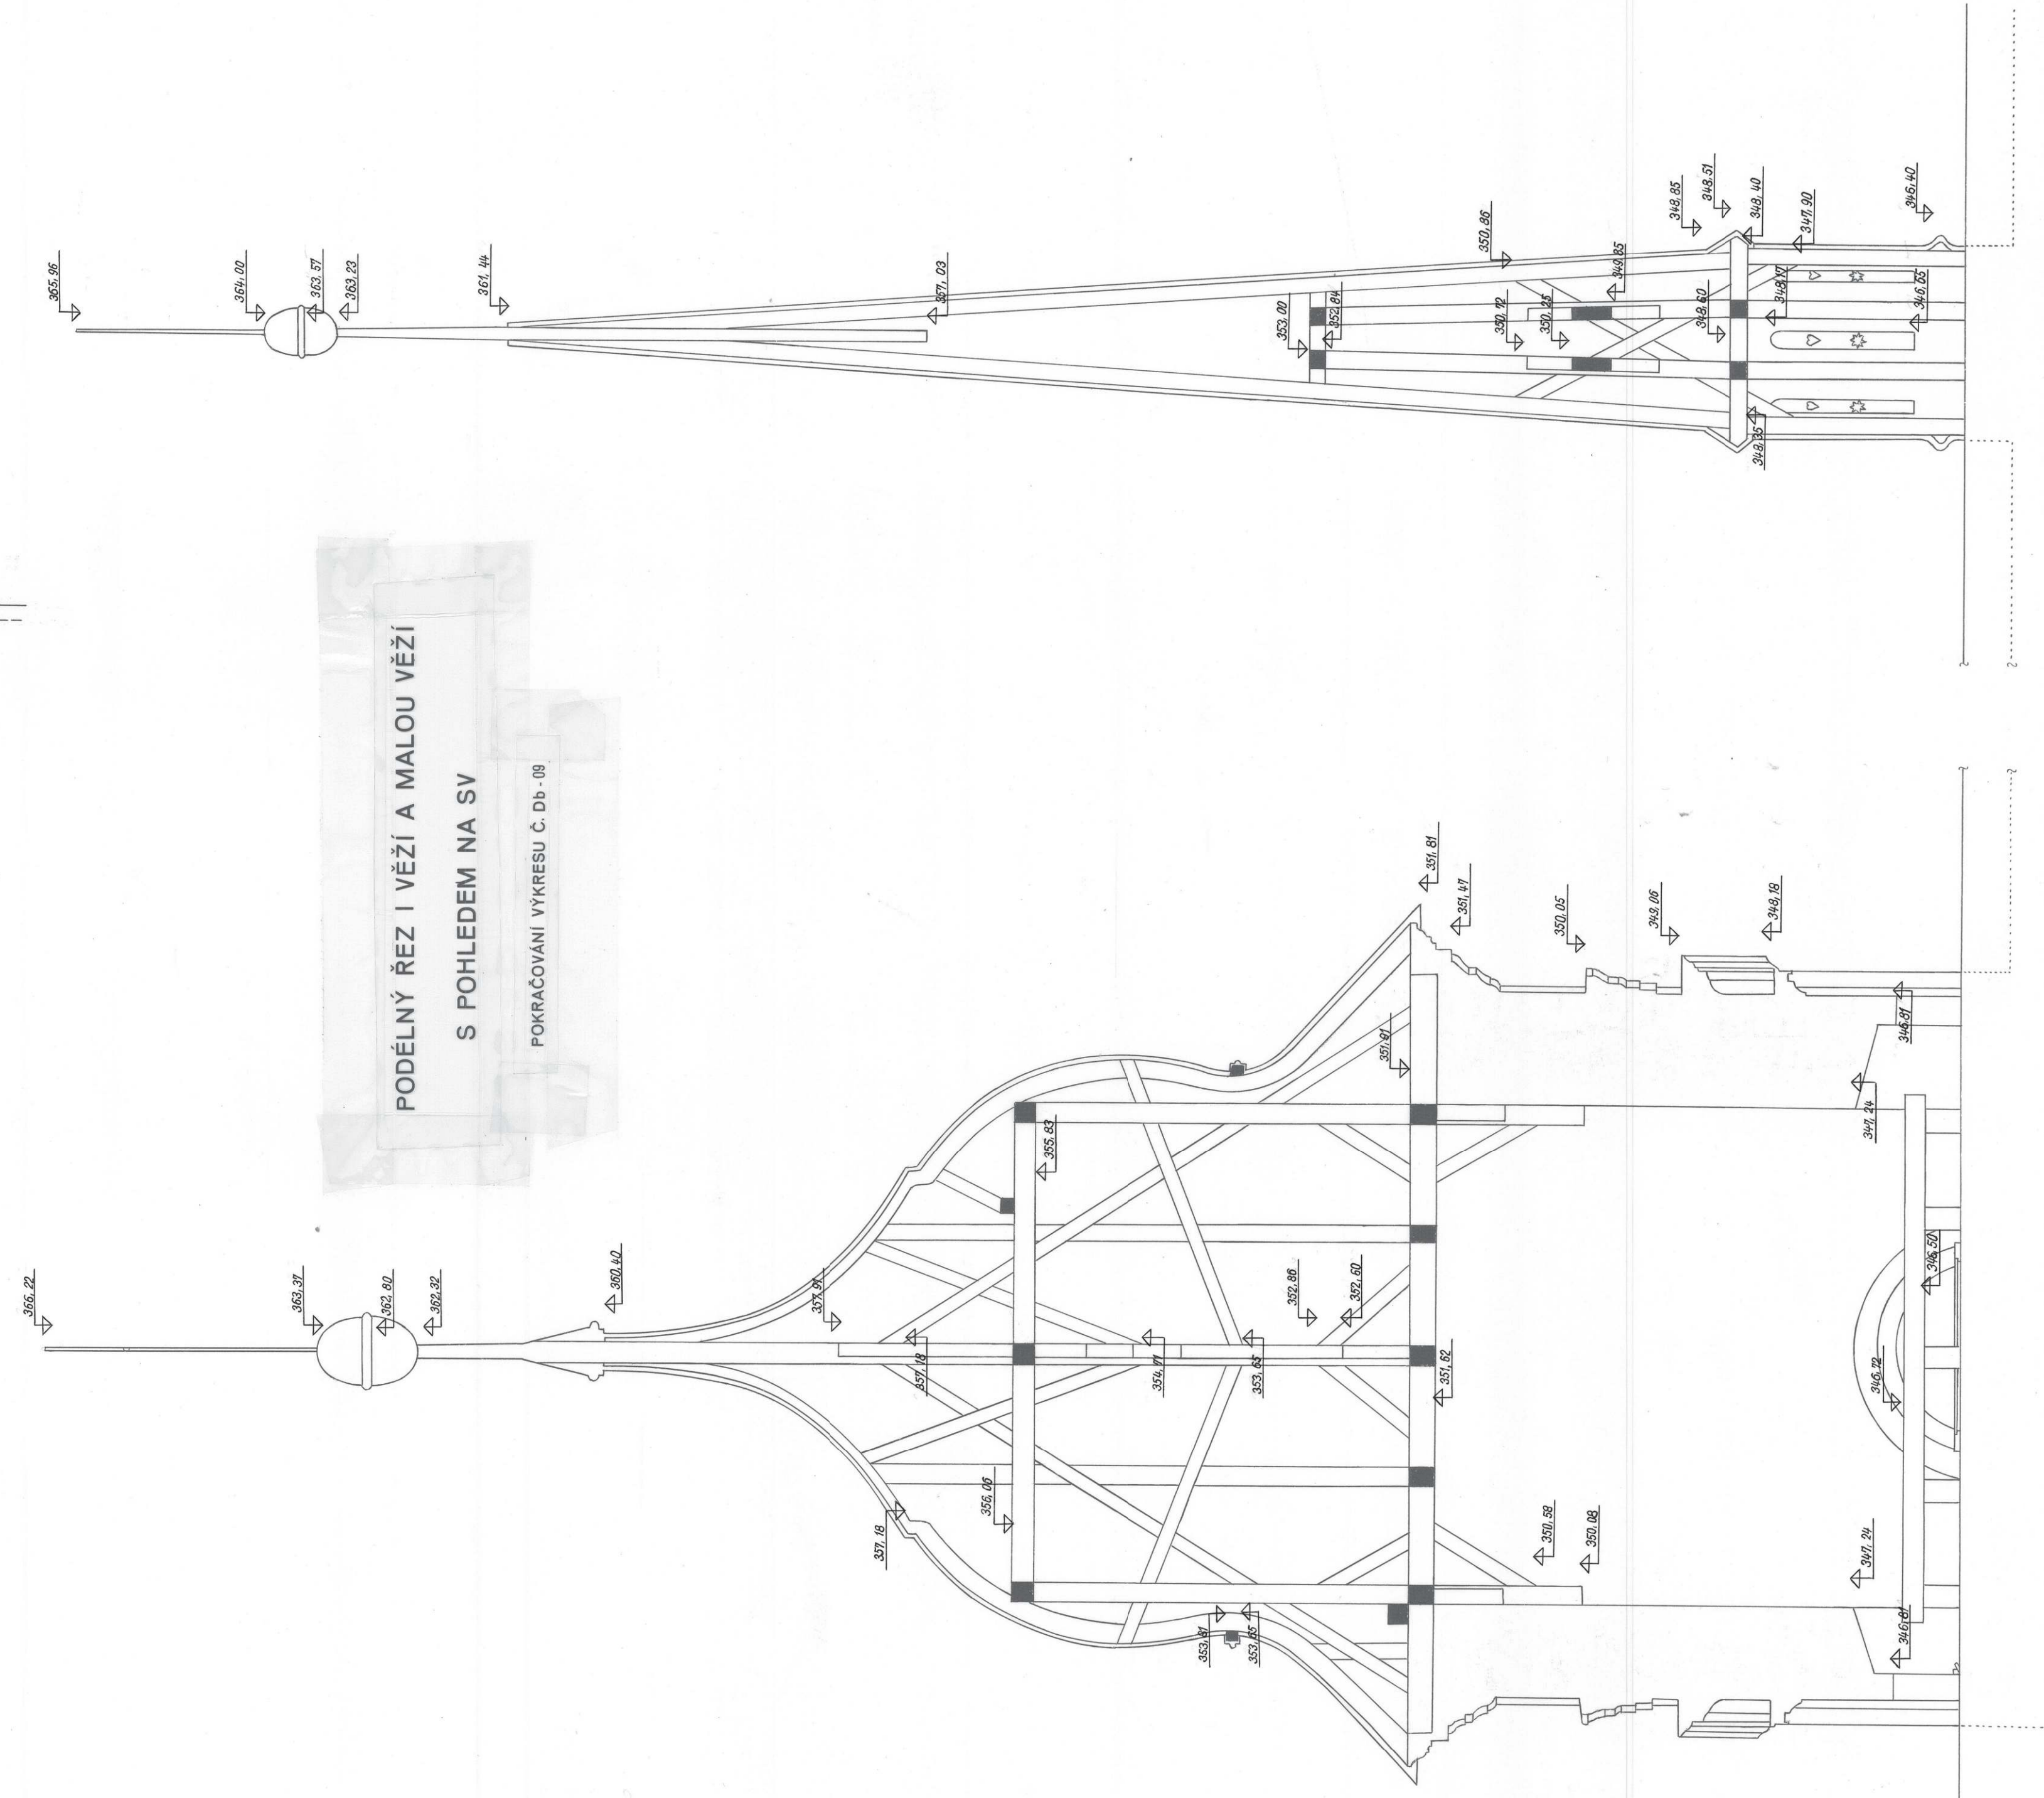



PŮDORYS TŘETÍHO PATRA MALÉ VĚŽE

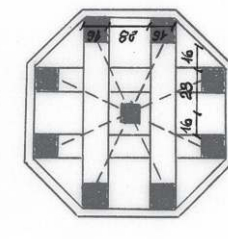


PŮDORYS DRUHÉHO PATRA MALÉ VĚŽE

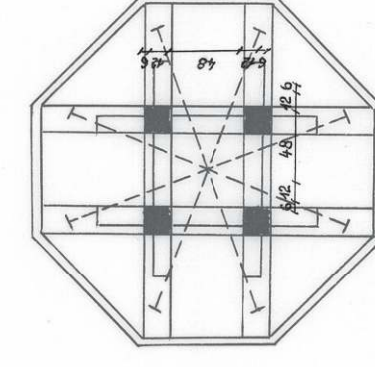

PŮDORYS PRVNÍHO PATRA MALÉ VĚŽE

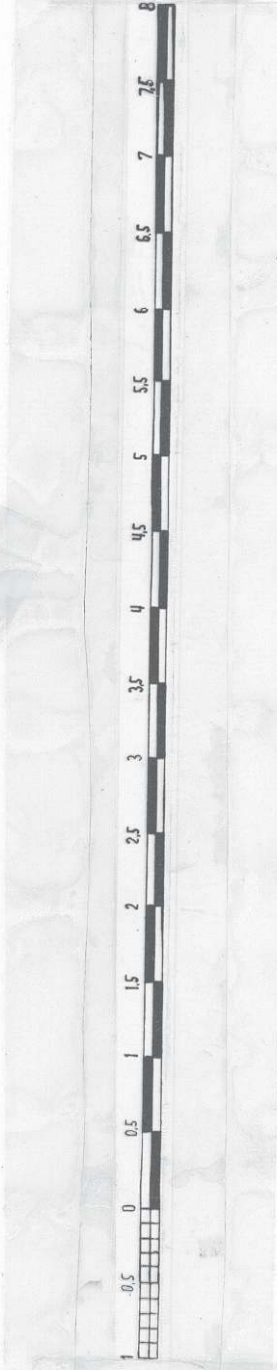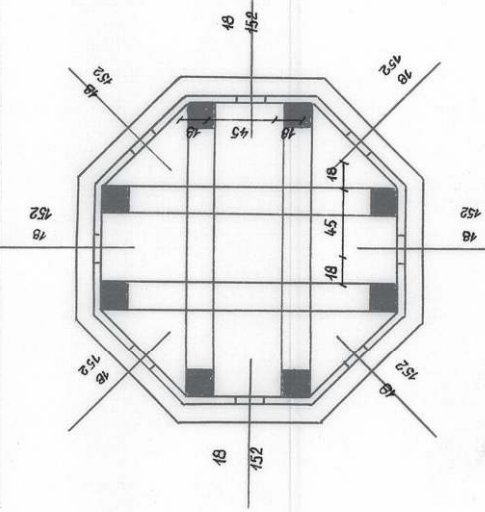

PODÉLNÝ ŘEZ II VĚŽÍ A MALOU VĚŽÍ
S POHLEDEM NA JZ

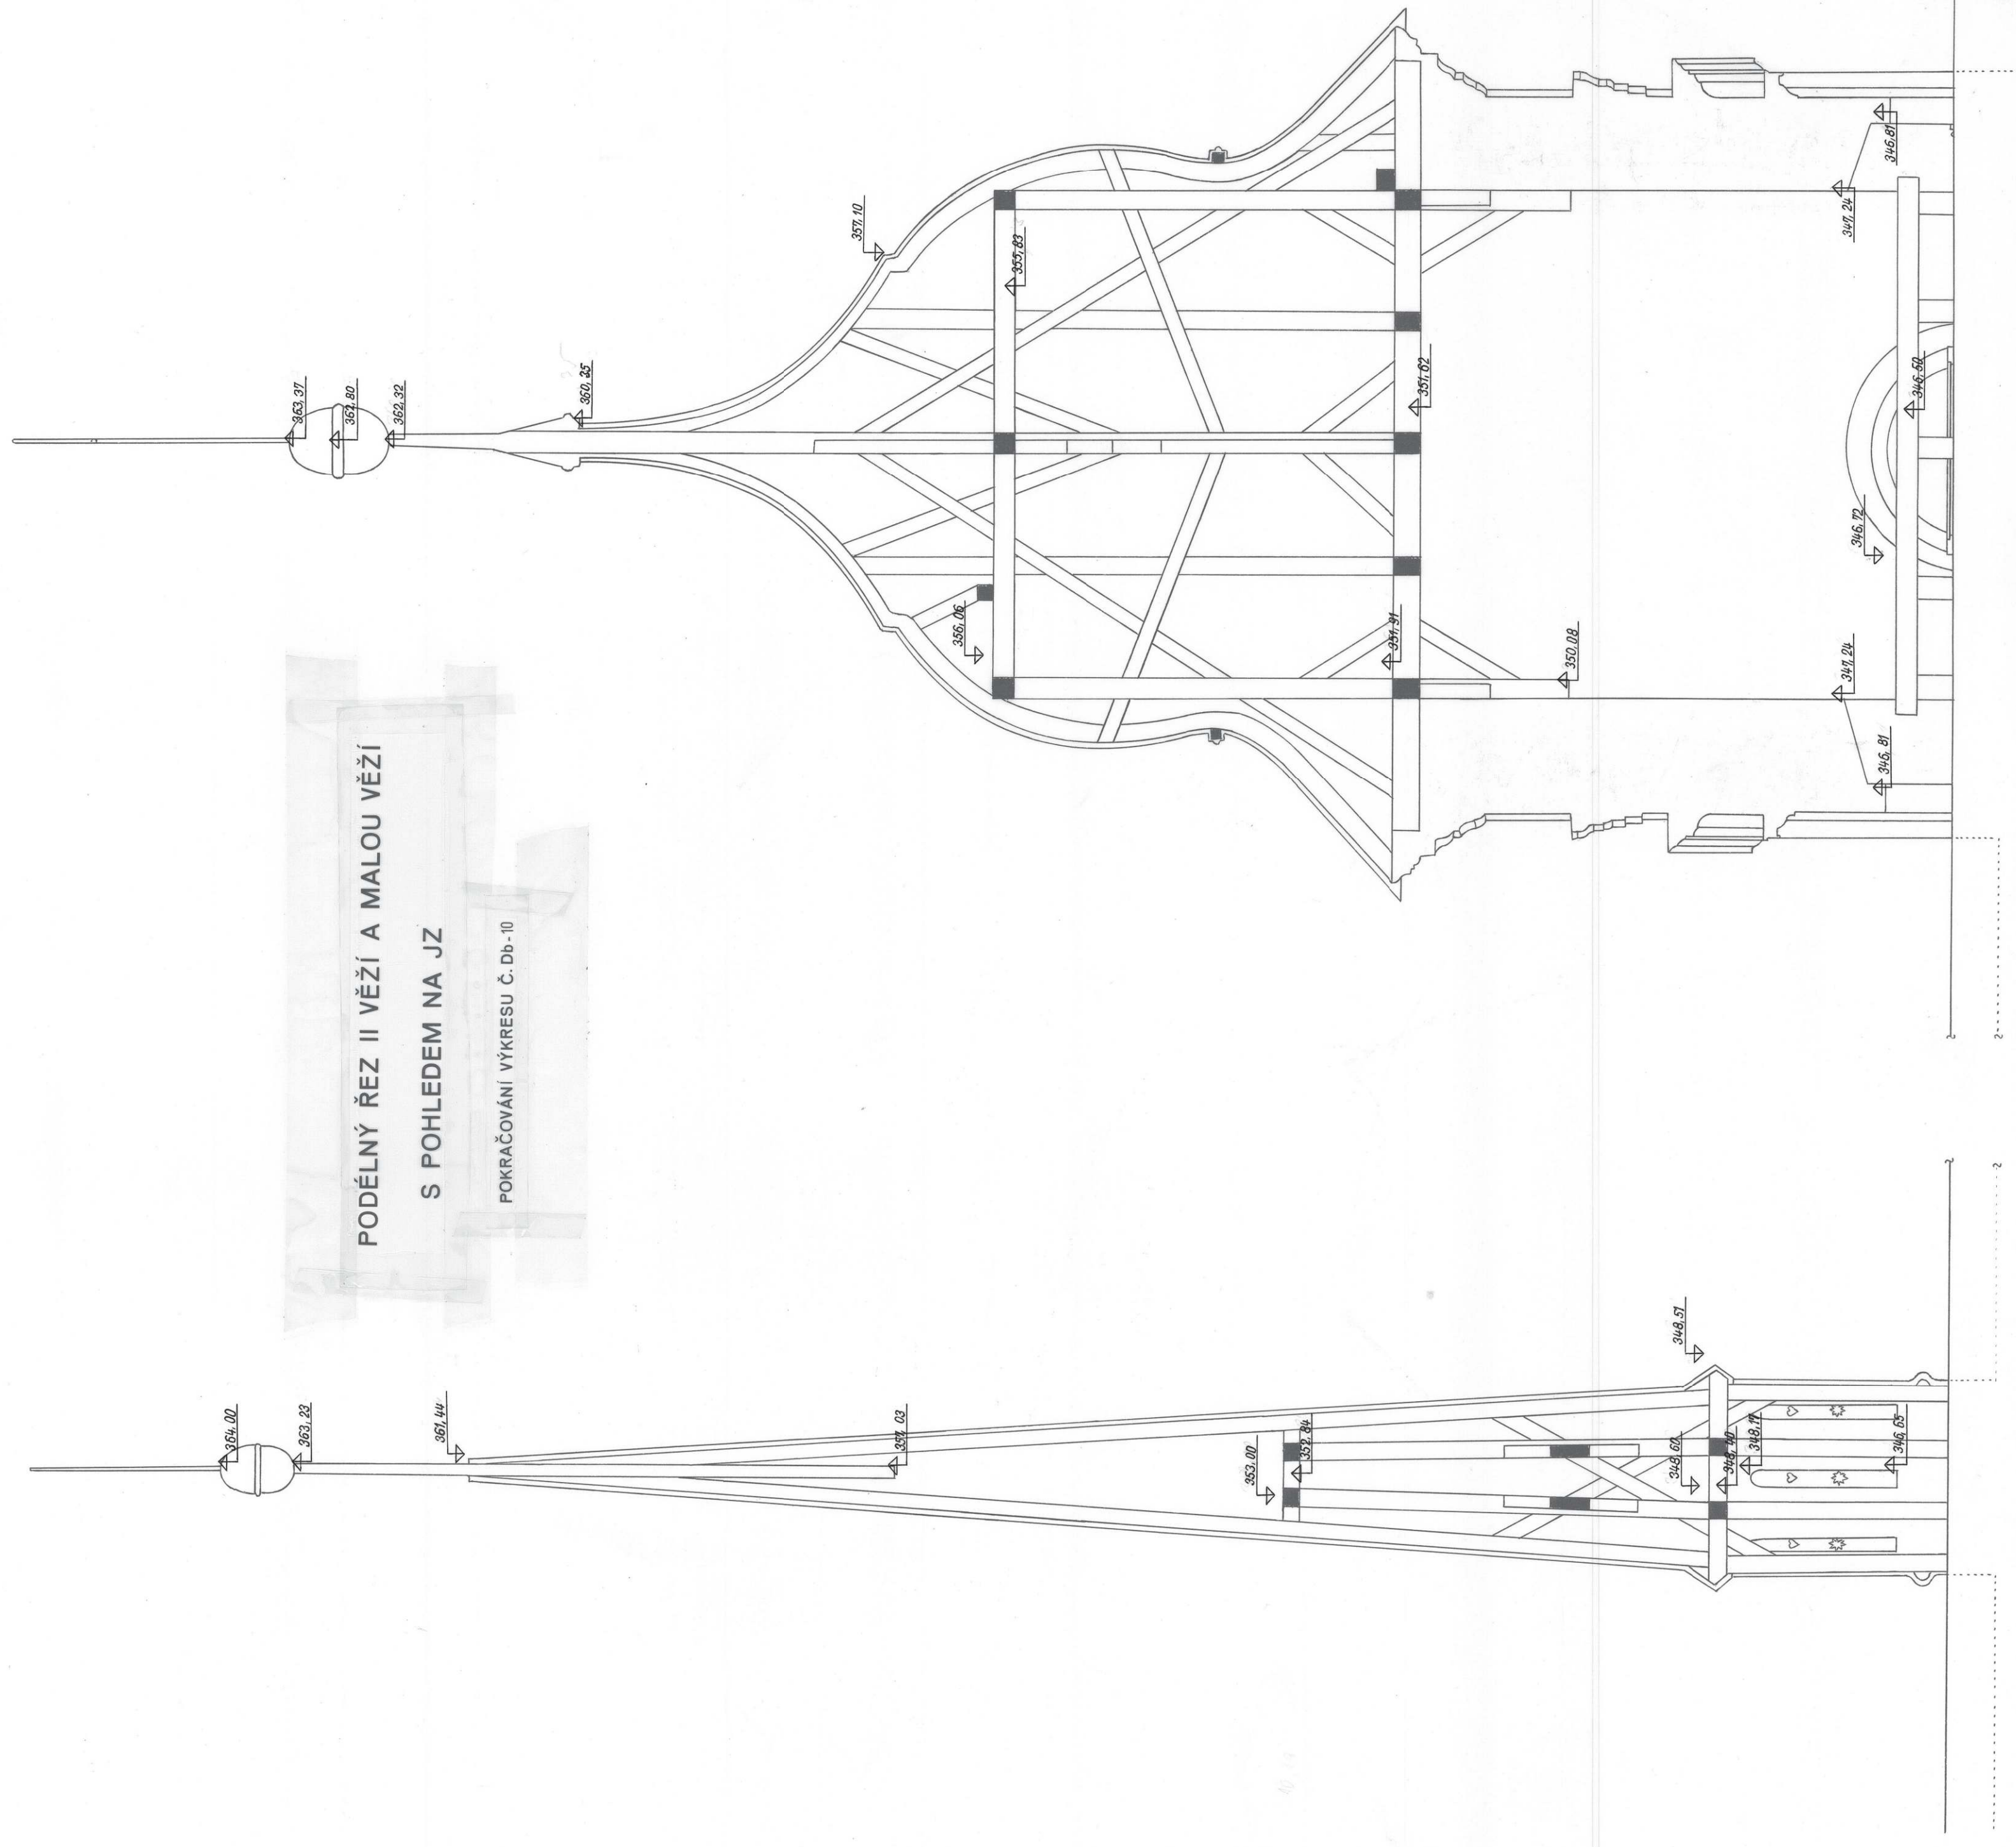

