



PŘÍČNÝ ŘEZ VI HROBKOU S POHLEDEM NA SZ

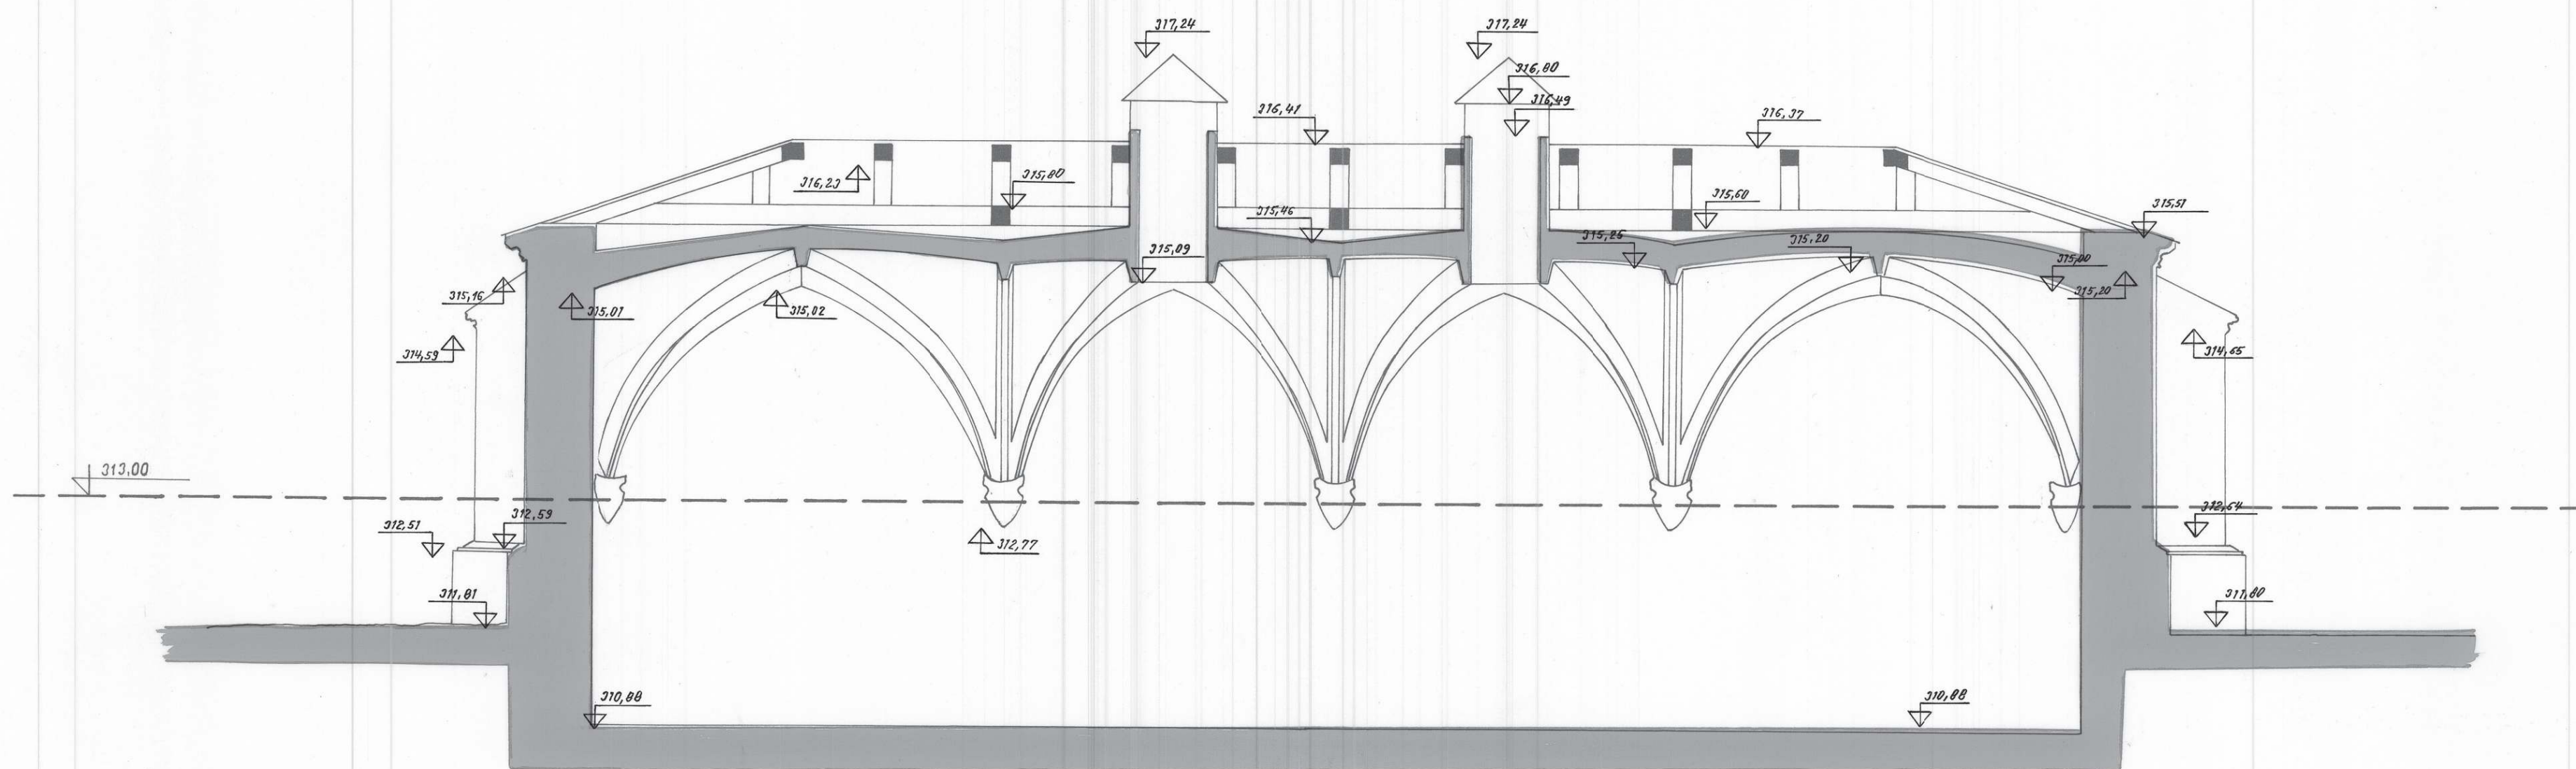

PŘÍČNÝ ŘEZ V HROBKOU A SAKRISTÍ S POHLEDEM NA SZ

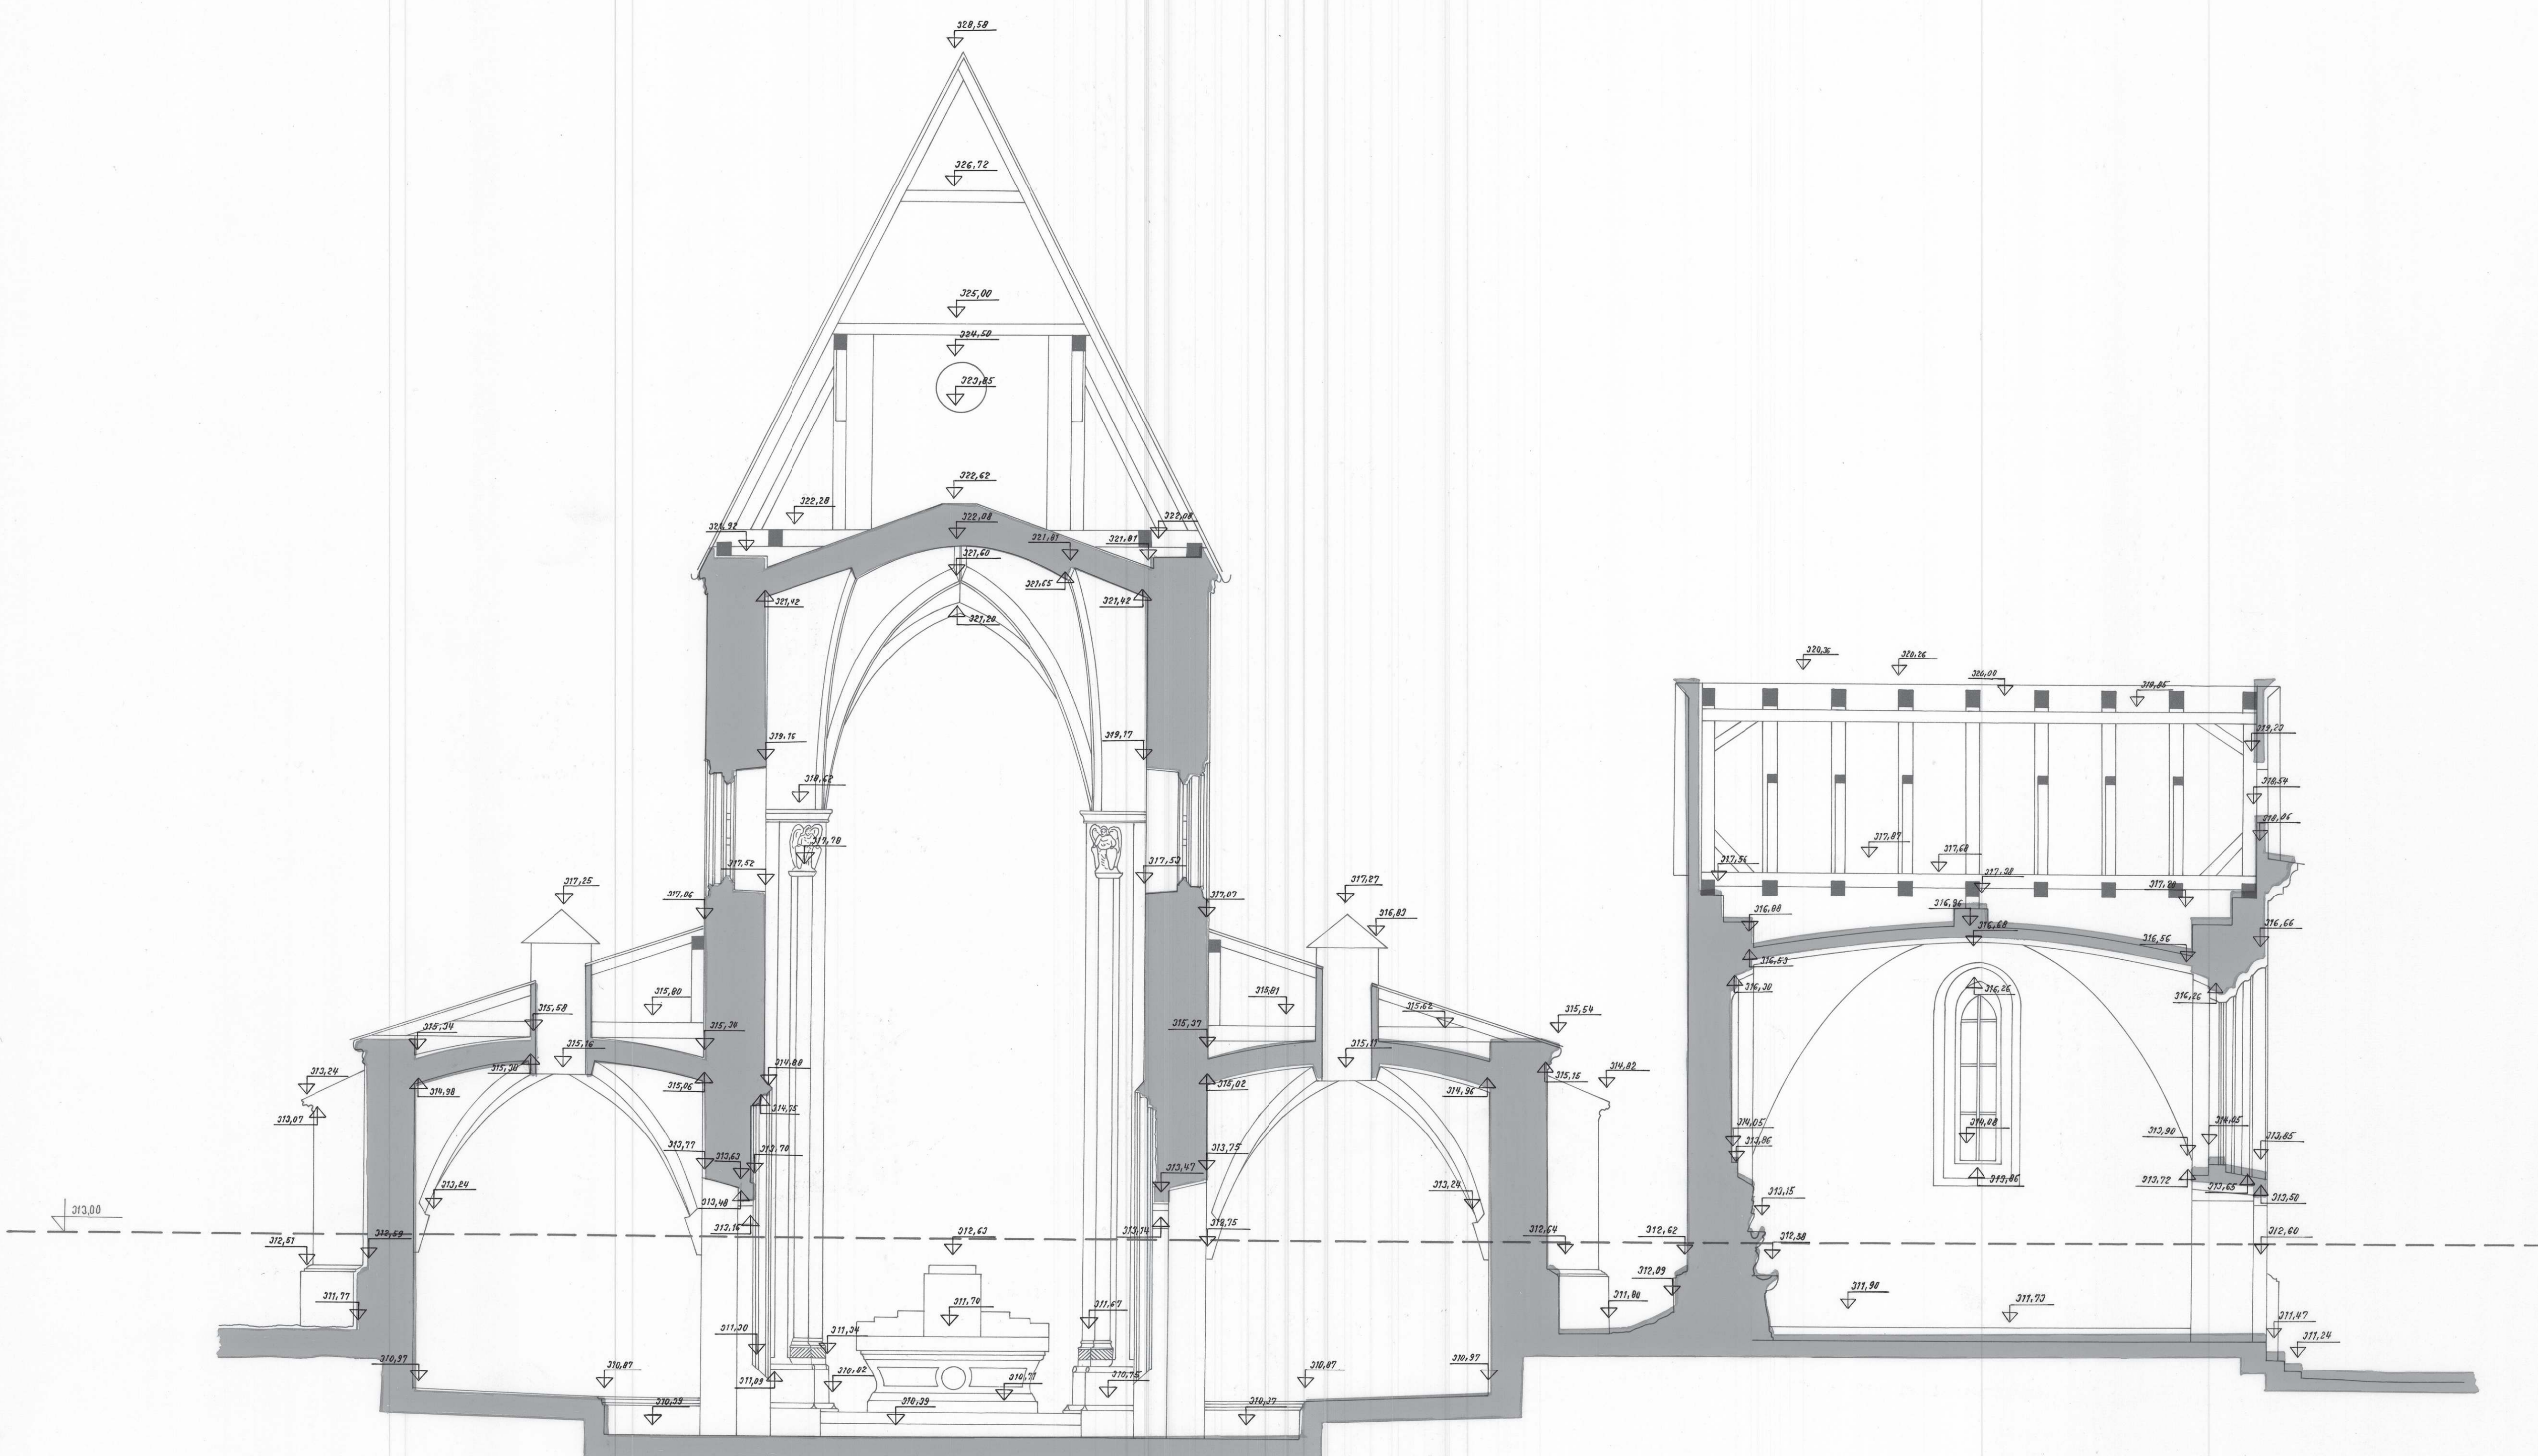

Hosp. středisko	Měřický oddíl	Vyhotovil	Kontroloval	GEODEZIE . n.p.
220	223	KOLENÍ MČO-223	V.MC-223	Brno
Okres:	Žďár n/Sáz	Checka.J.	DOUBRAVNÍK	Bělohorská 26
Investor:	KSPPOP-BRNO			
DOUBRAVNÍK-KOSTEL POVÝŠENÍ SV. KŘÍŽE				Cis. zakázky 88 880
PŘÍČNÝ ŘEZ VI				Datum 1974
PŘÍČNÝ ŘEZ V				Souř. systém S-JTSK
				Výškový systém BALT.P.V
				Archiv. číslo
				Menisko 1:50
				Db-13

DOUBRAVNÍK-KOSTEL, PŘÍČNÝ ŘEZ V A VI, KŘ. a H. MČO-223 13-13