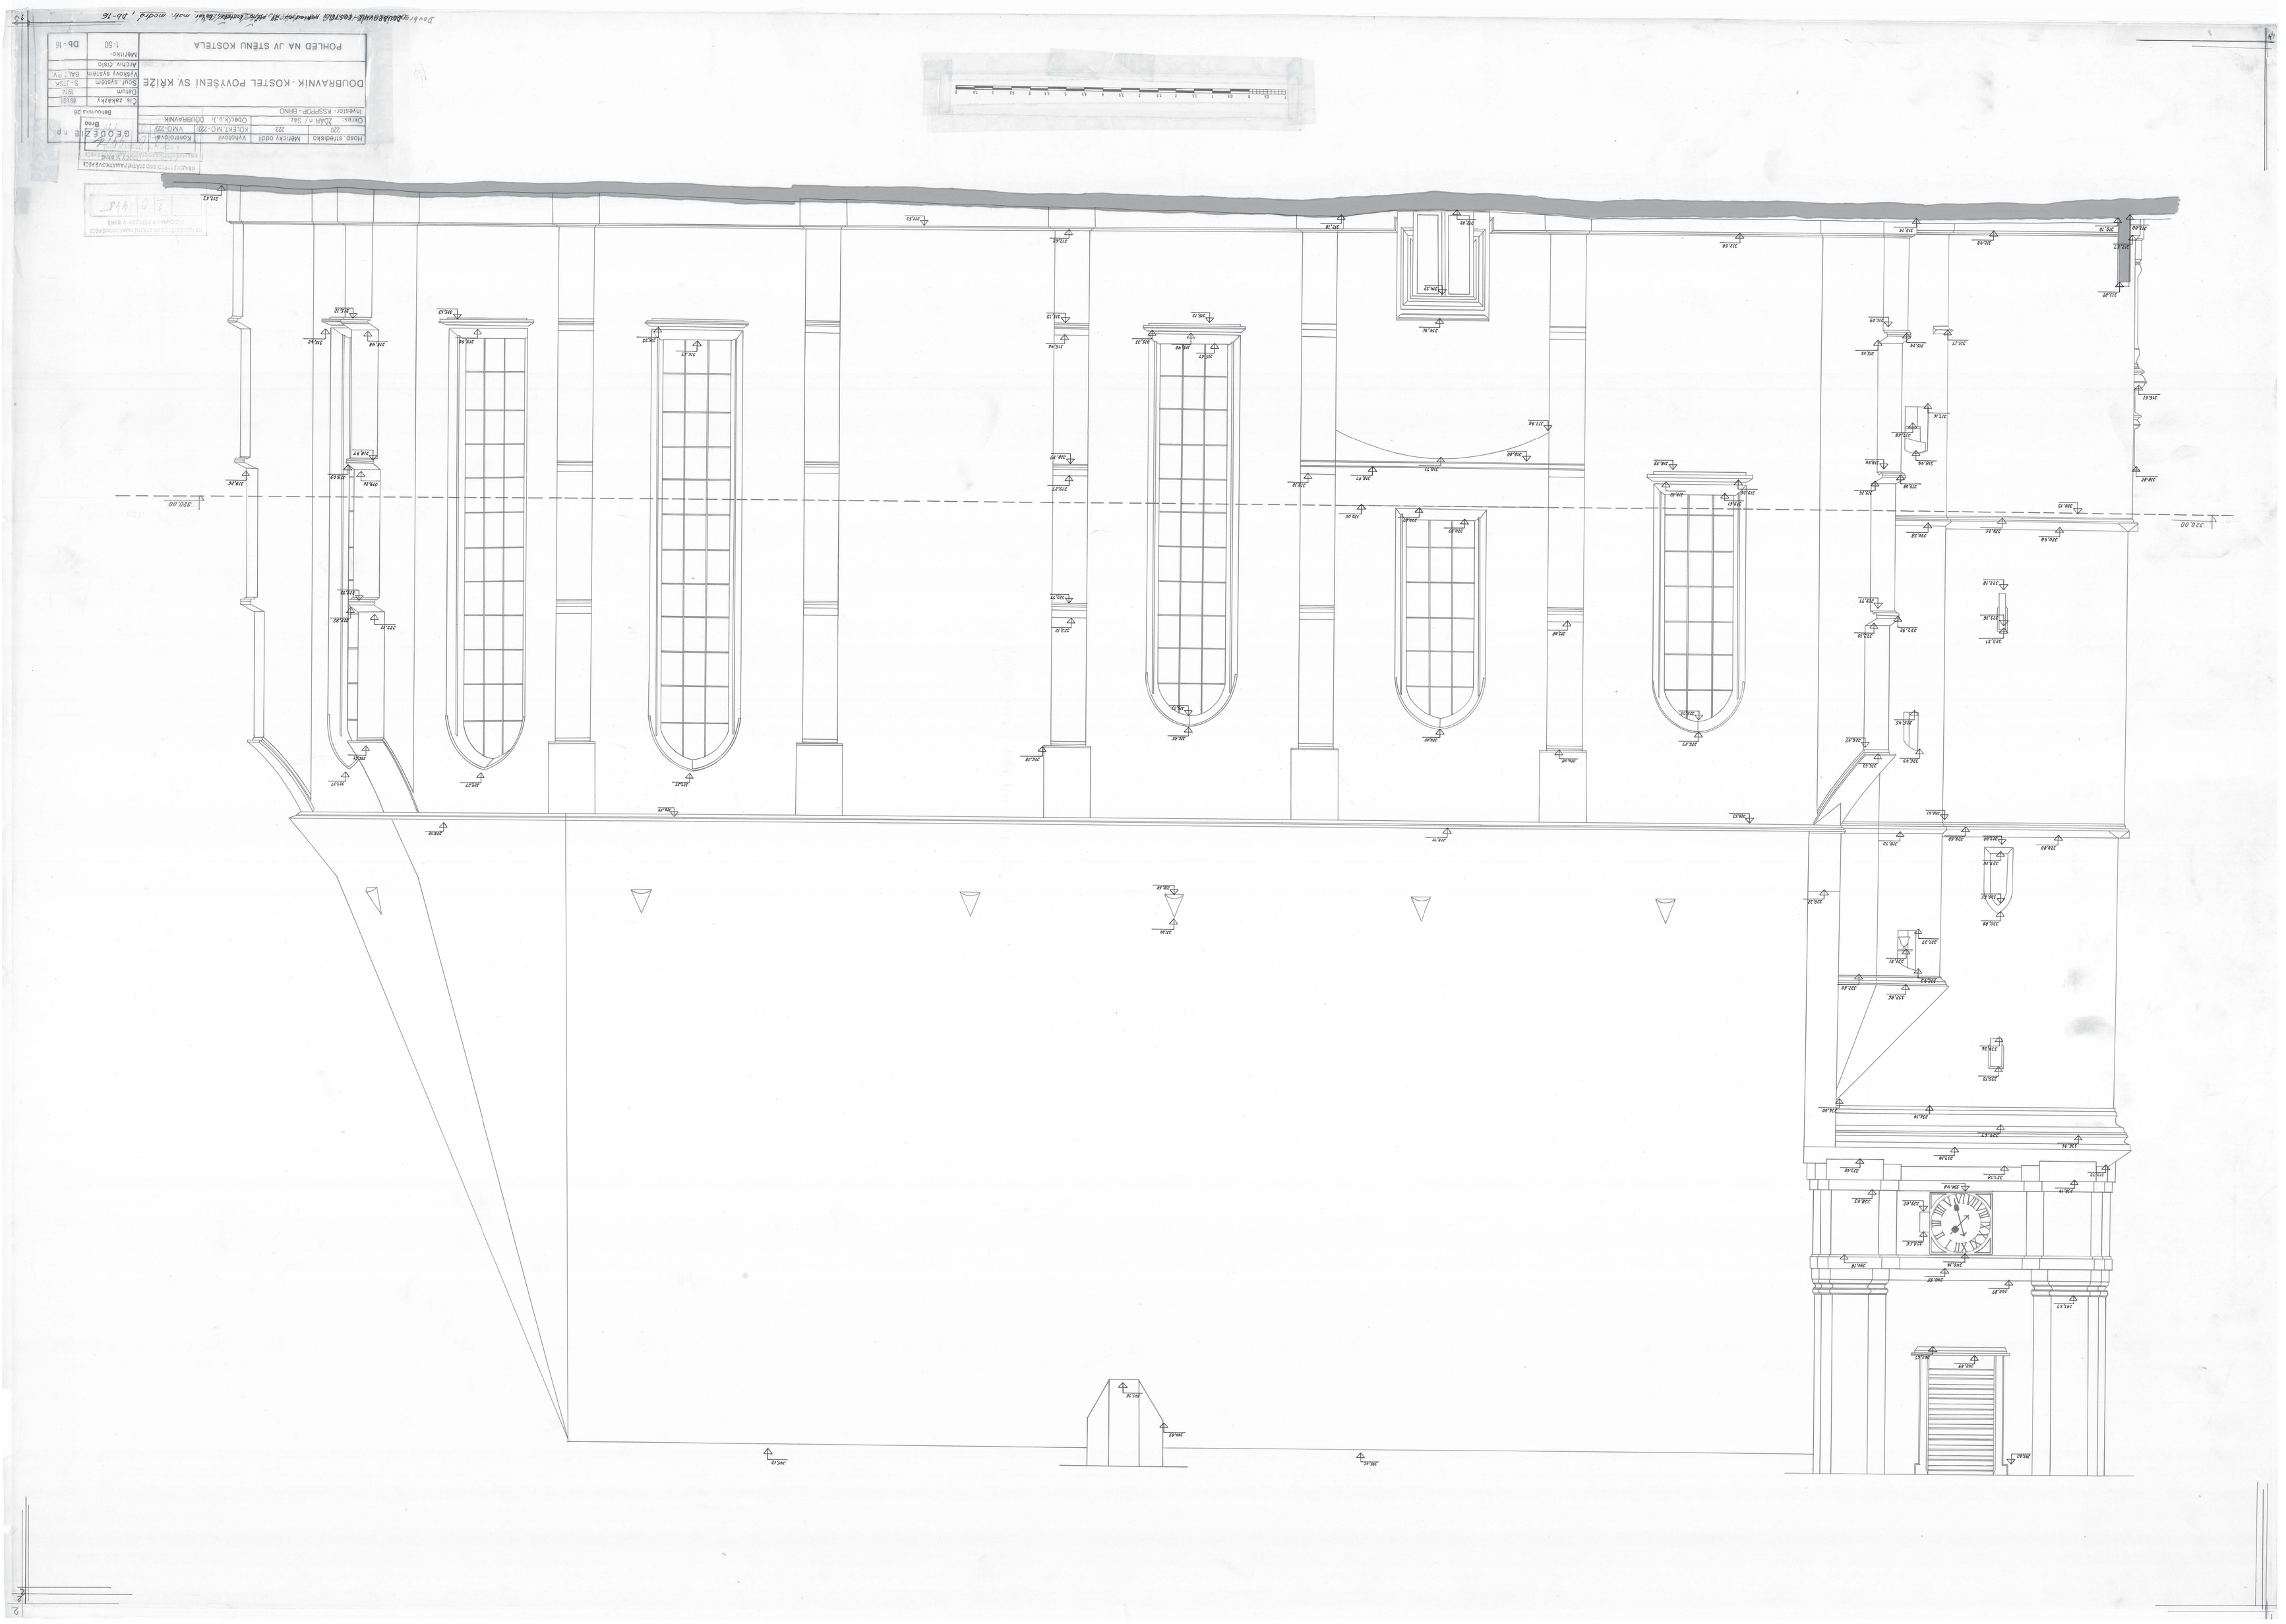
DOUBRAVNÍK - KOSTEL POVÝŠENÍ SV. KŘÍŽE
POHLED NA JV STĚNU KOSTELA
1:50
DB-18
GEODEZIE n.p.
Brno
Bezpečnost 36
Cis. zakázky
Datum
Výškový systém
Měřítko:
Archiv. číslo
Dokončení