


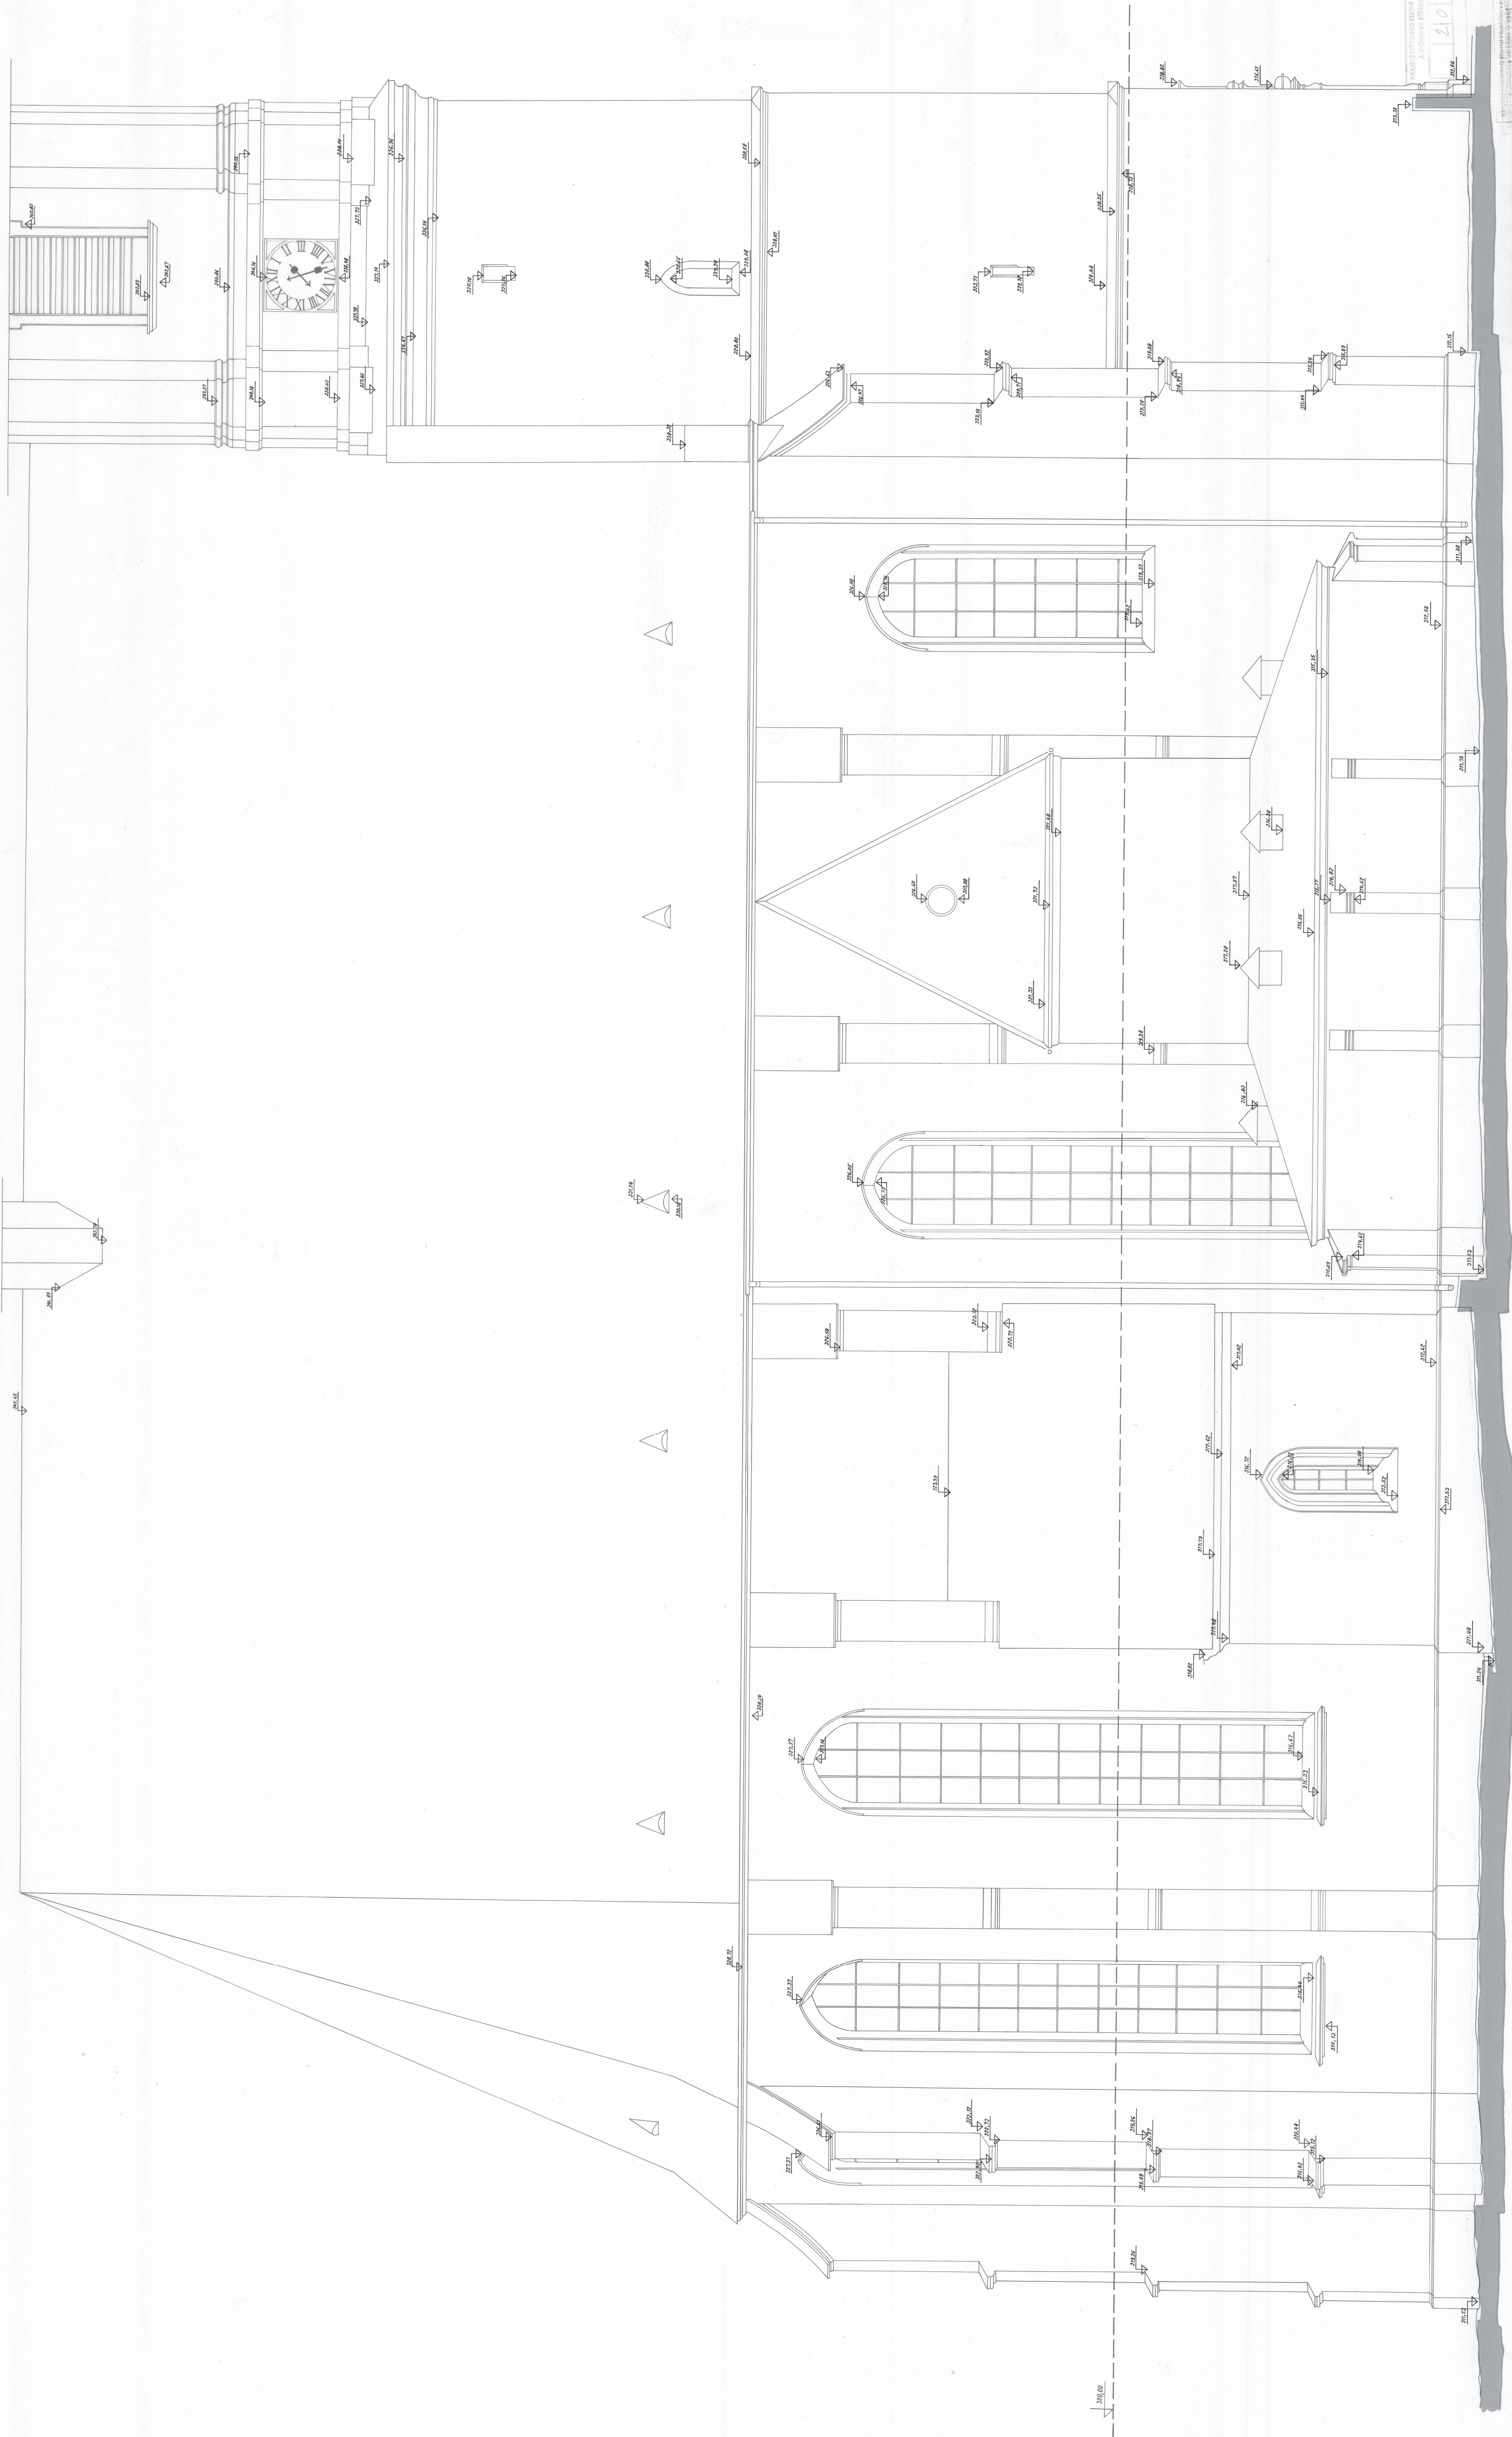

Objekt: Městské	Místní část: Větrná	Kontrola: M. M. M.	Pr. p. 1:1
Číslo: 22	Stav: 22	Kontrola: M. M. M.	Pr. p. 1:1
Investor: KSPOP, BNO	Stav: 22	Kontrola: M. M. M.	Pr. p. 1:1
DOUBRAVNÍK - KOSTEL POKRYTÍ SV. KRÍŽE			
POHLED NA SZ STĚNU KOSTELA			
Měřítko: 1:50			
Dátum: 17			