

DETAIL OPĚRNÉHO PILÍŘE KOSTELA

DETAIL JEDNOHO POLE BALUSTRÁDY PŘED OLTÁŘEM

BOČNÍ POHLED

ČELNÍ POHLED

POHLED OD KÚRU

ŘEZ





PŮDORYS HORNÍ NEJUŽŠÍ ČÁSTI KUŽELEK

DETAIL HLAVNÍHO PORTÁLU

POHLED

ŘEZ

PŮDORYS

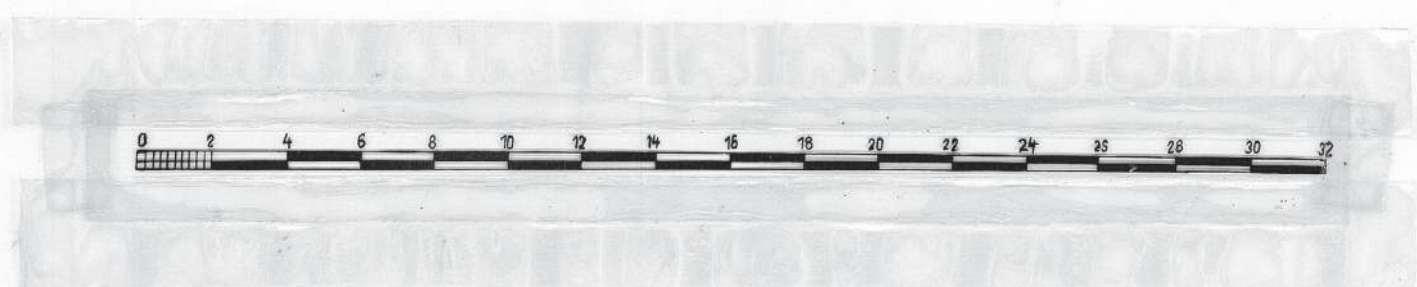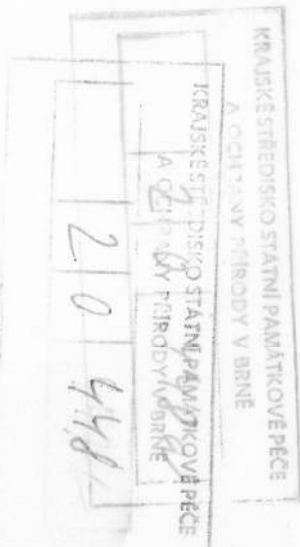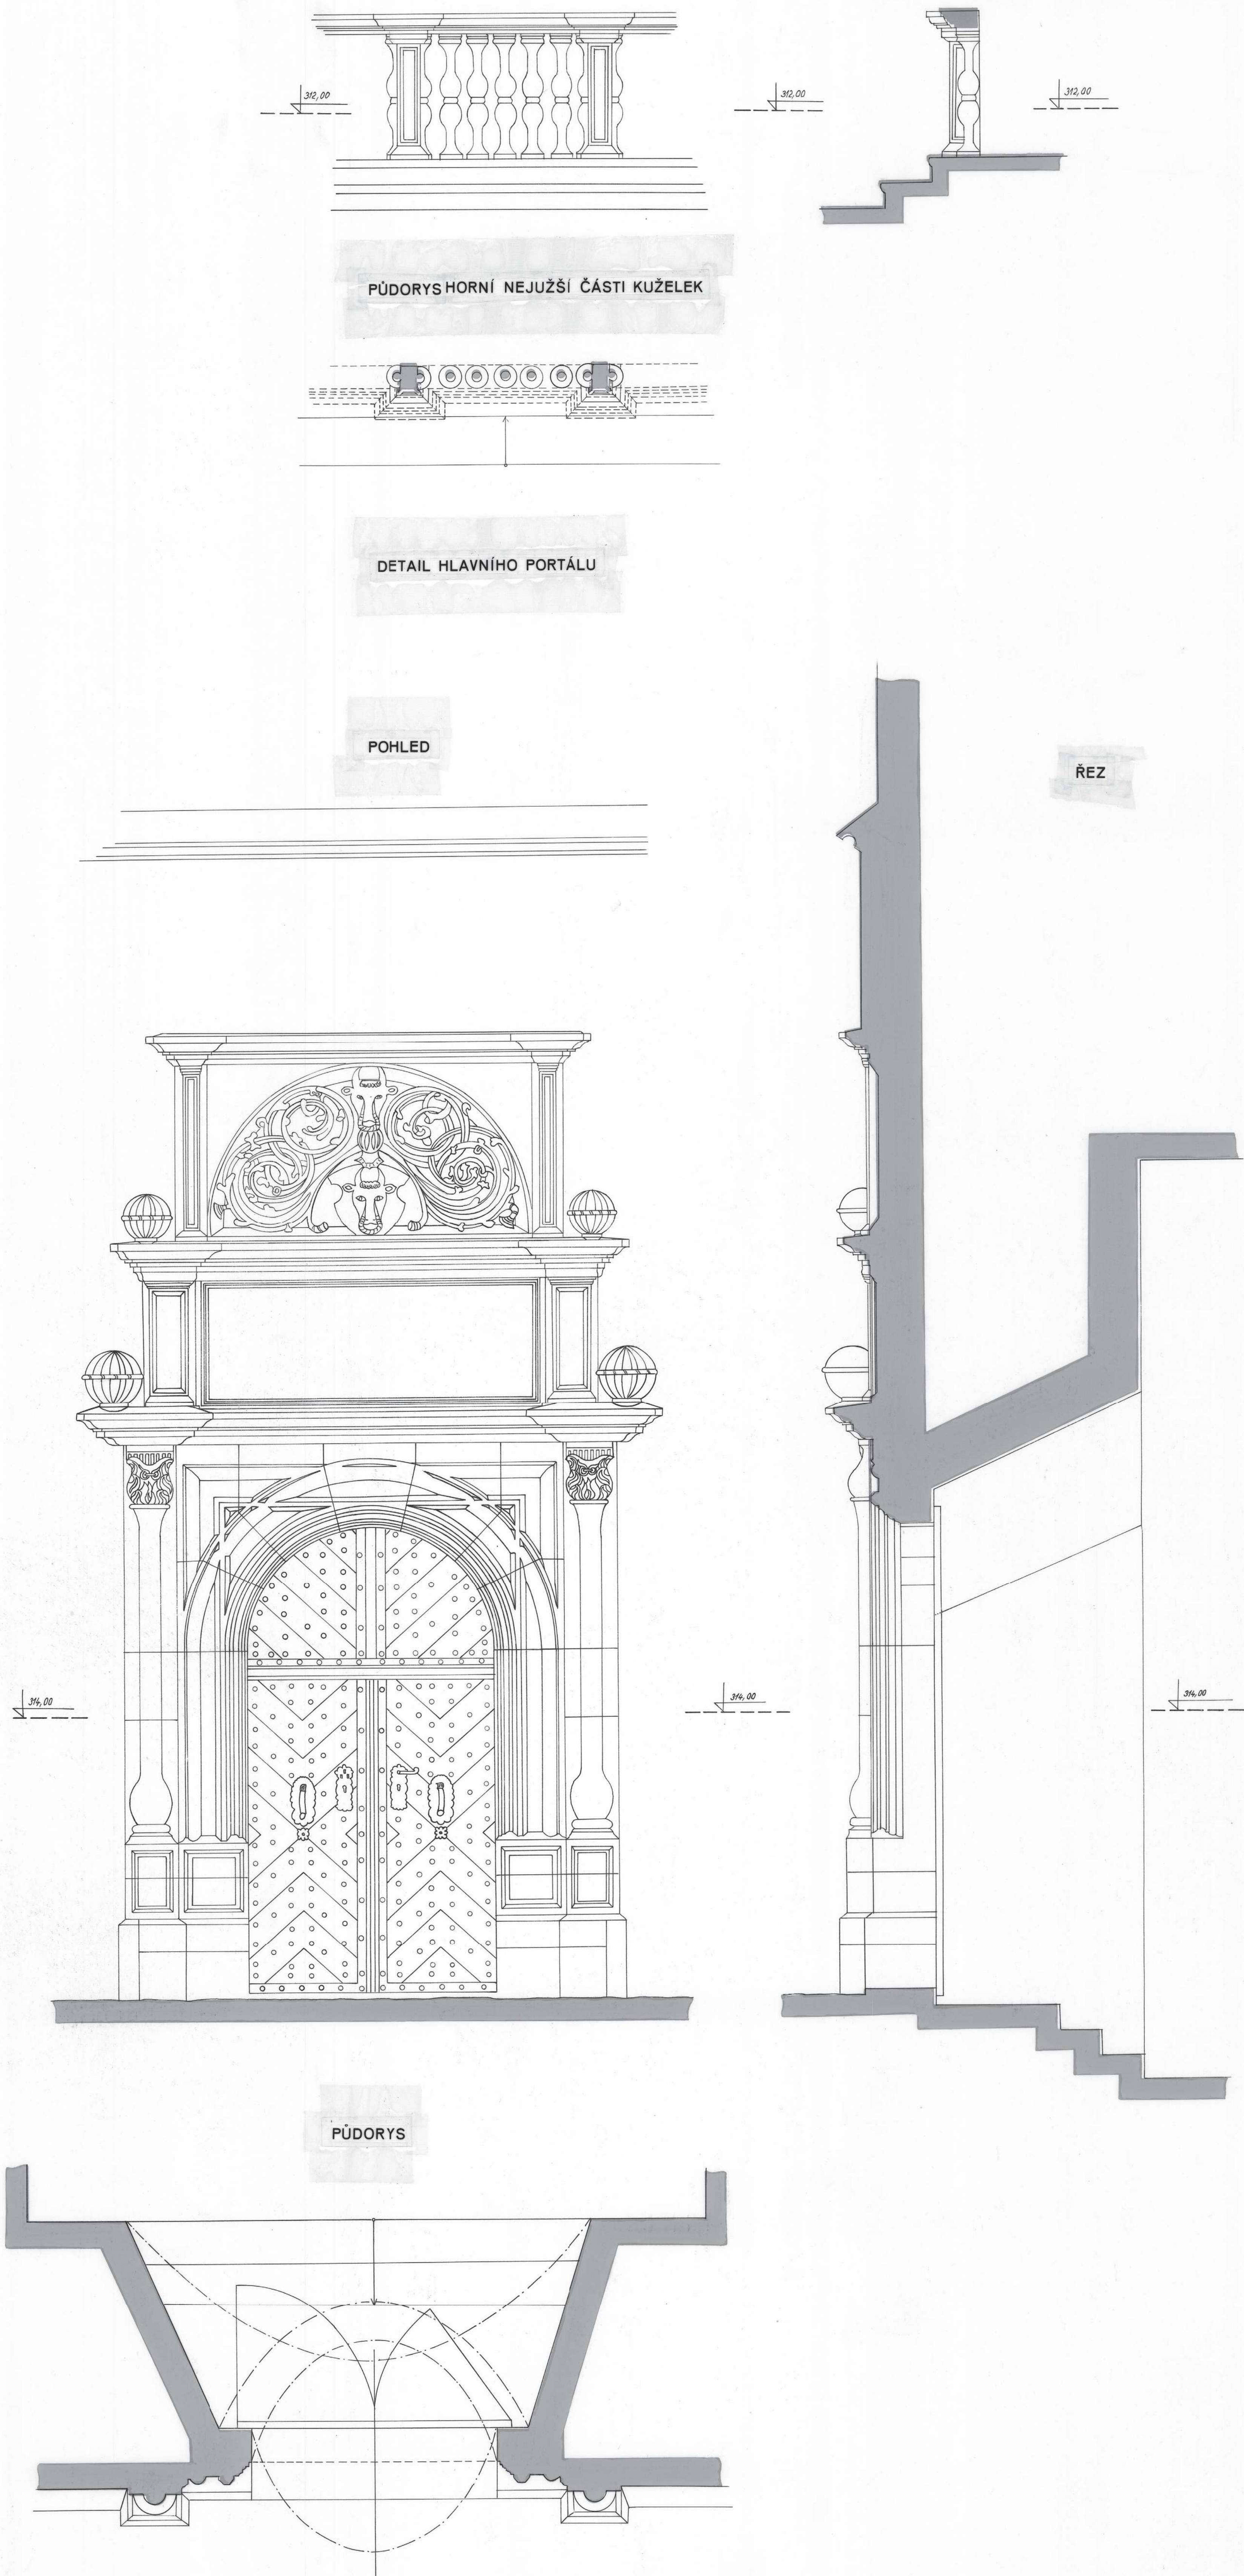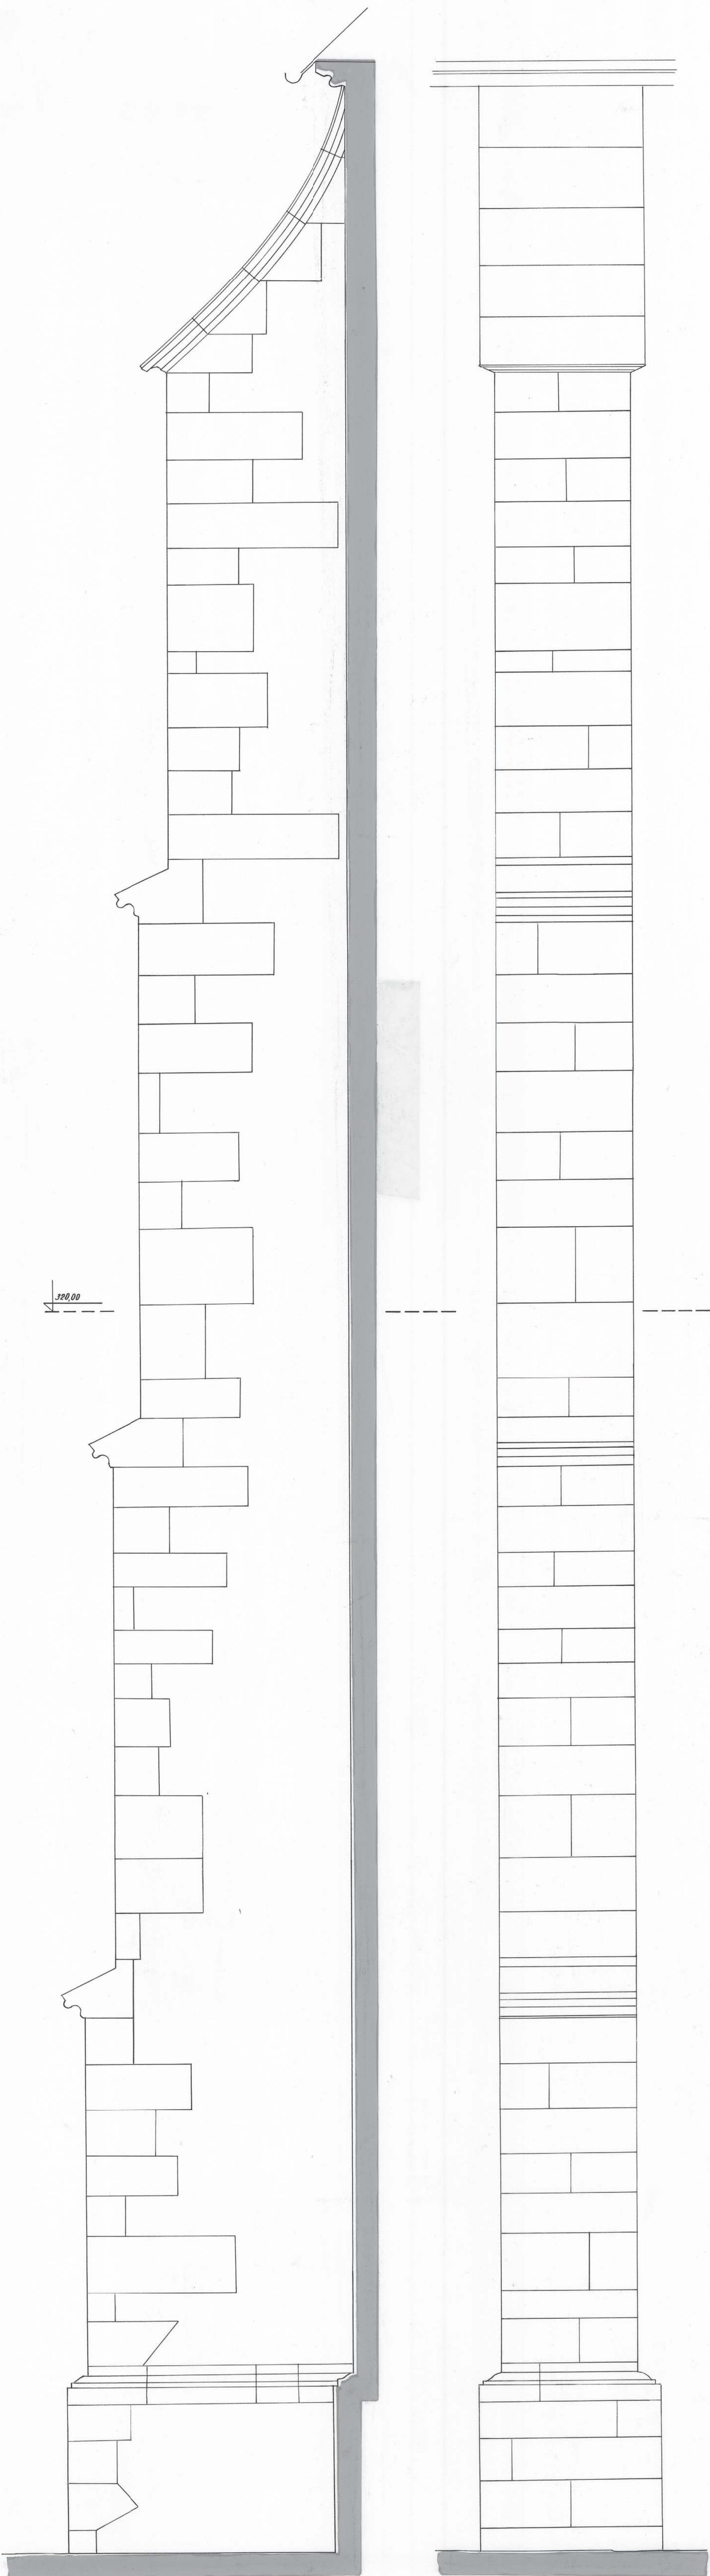

Hosp. středisko 220	Měřičský oddíl 223	Vykreslil KOL. EKT. MČD-223	Kontroloval VMD-223	GEODEZIE, n.p. Brno	
Okres: Žďár n. Sáz.	Obec (k.ú.): DOUBRAVNÍK	Investor: KSSPPOP - BŘENO			Břehovská 26
DOUBRAVNÍK - KOSTEL POVÝŠENÍ SV. KŘÍŽE				Čís. zakázky	88.680
				Datum	1974
				Soul. systém	S - JTSK
				Výškový systém	BALT. P.V.
				Archiv. číslo	Měřisko.
DETAILY II				1:20	Db. 19