


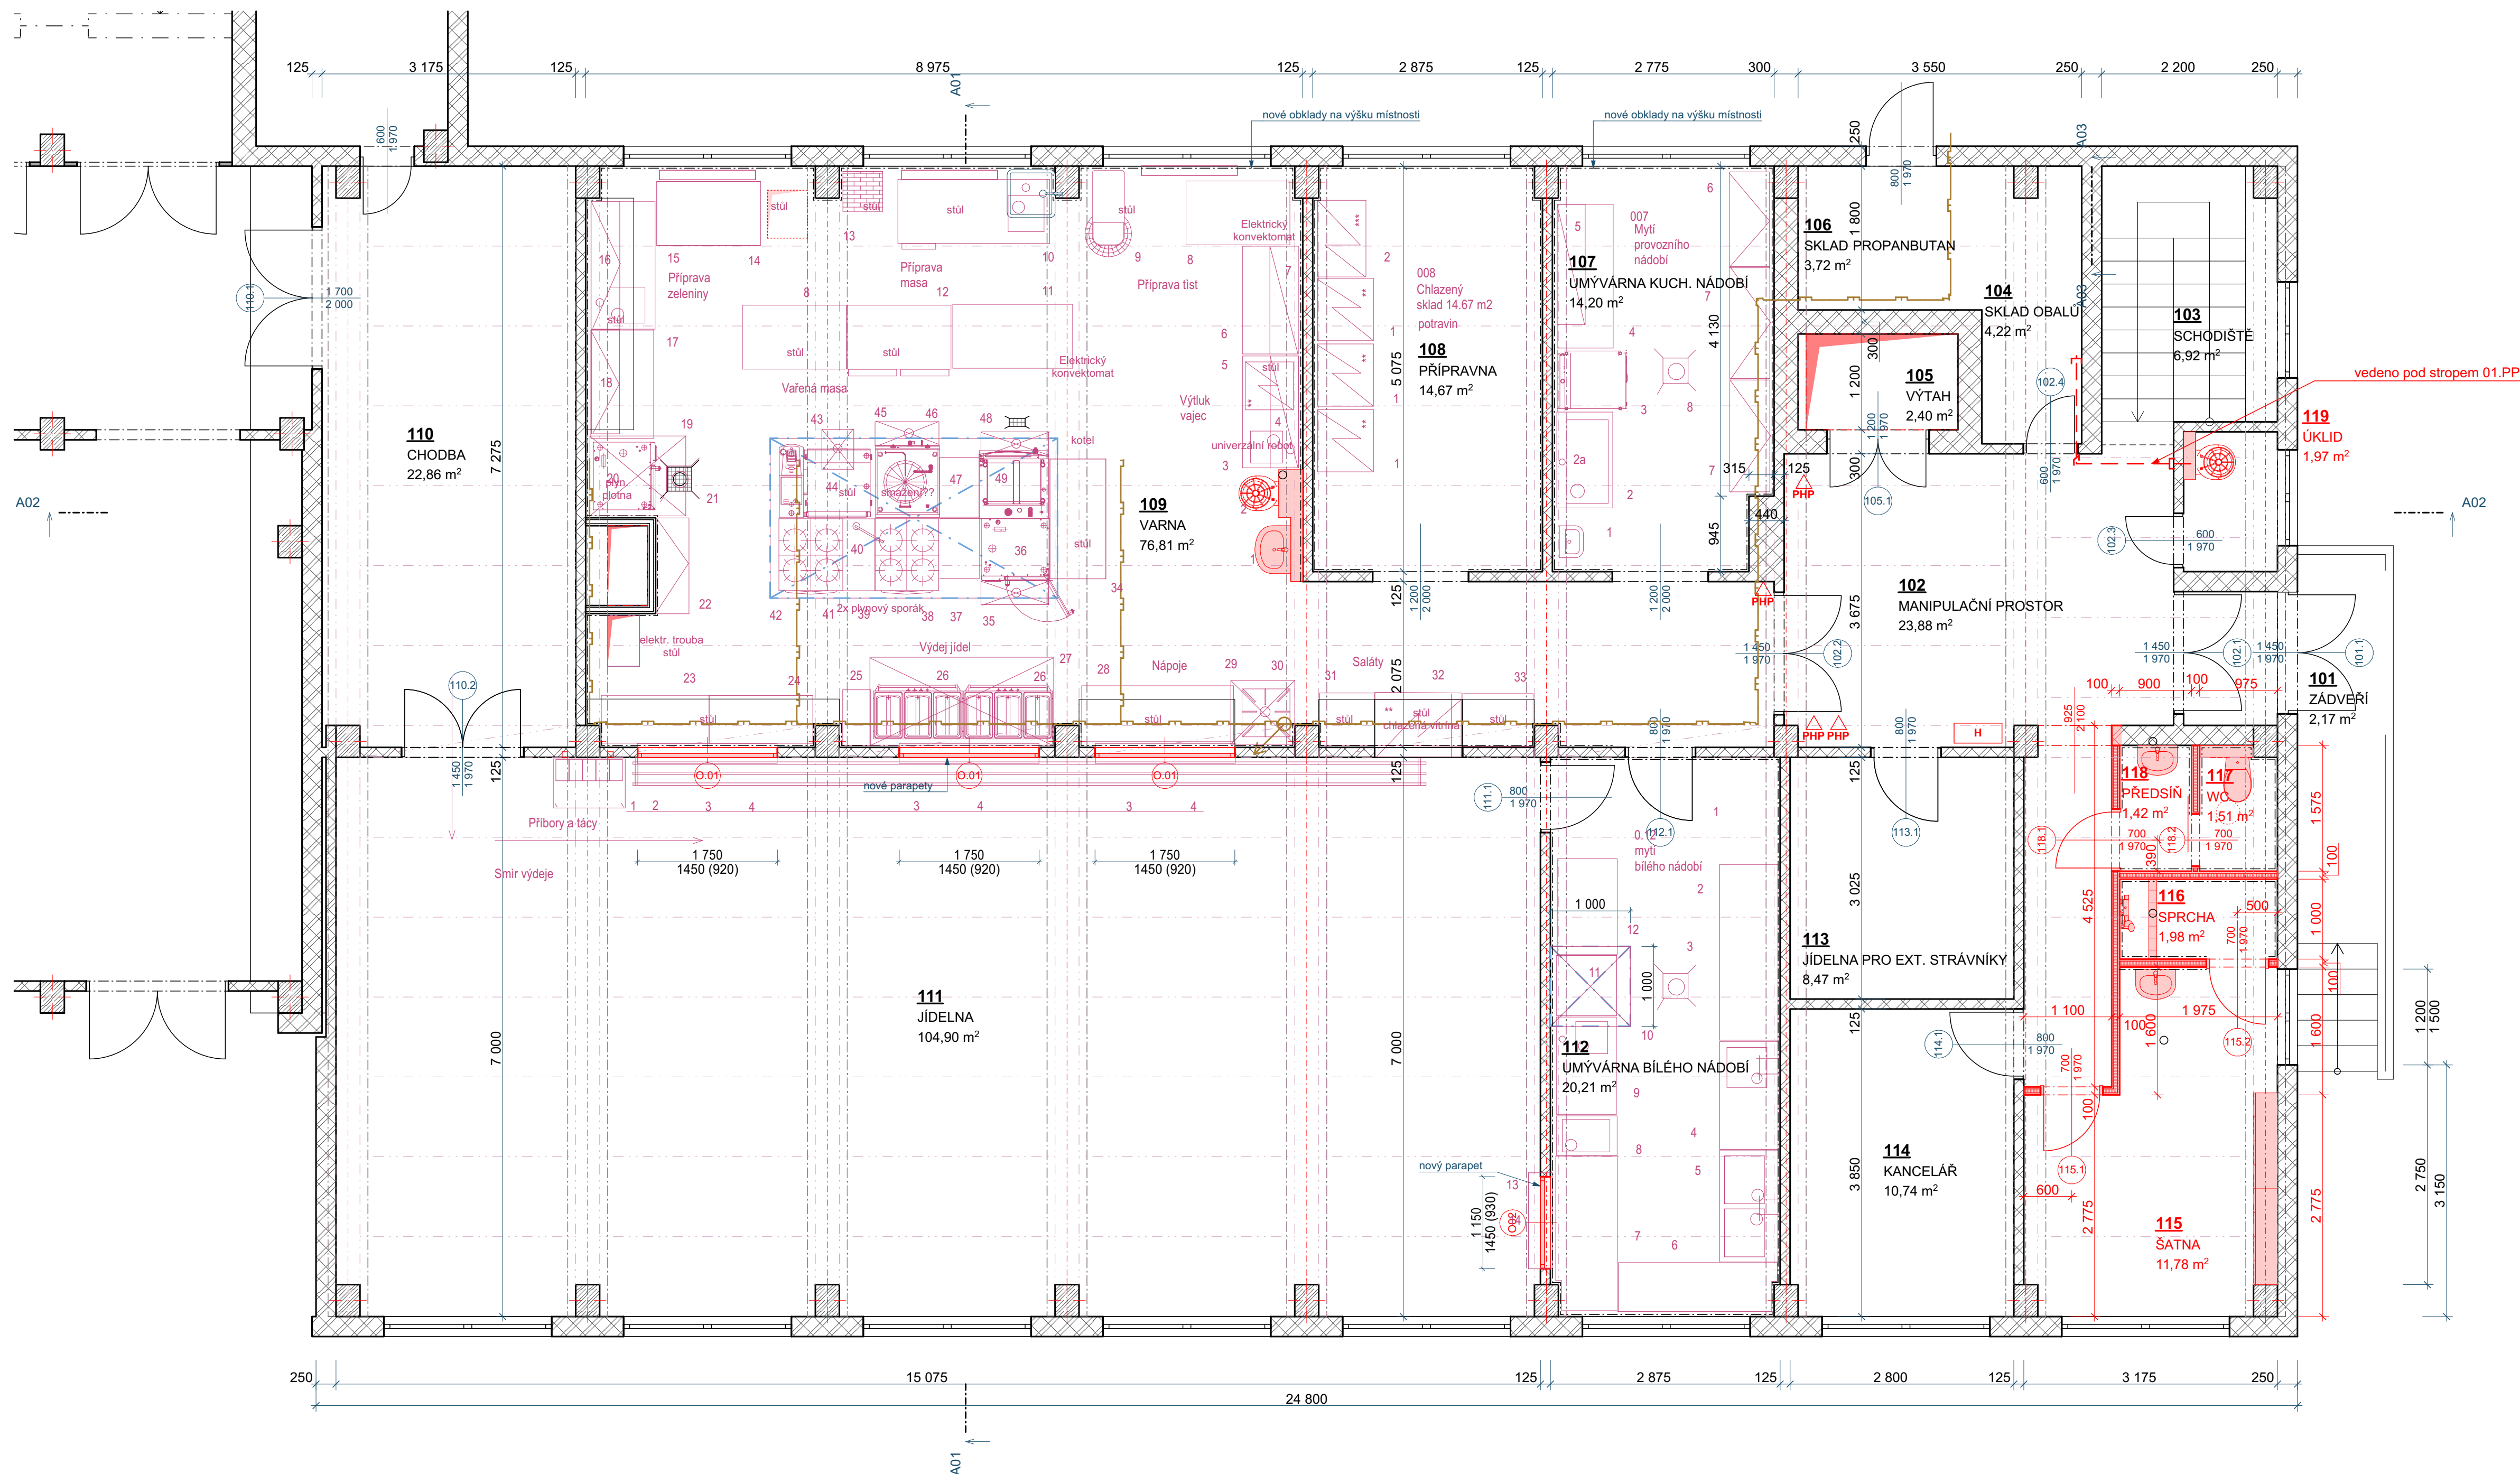

Tabulka místností 1.NP nový stav						
Č.	Název místnosti	Plocha (m2)	Náslapná vrstva	Třída protiskluznosti	Povrchová úprava zdi	Povrchová úprava stropu
101	ZADVERÍ	2,17	P2 Keramická dlažba	R10	Omlitka	Omlitka
102	MANIPULAČNÍ PROSTOR	23,88	P2 Keramická dlažba	R10	Omlitka	Omlitka
103	SCHODIŠTĚ	6,92	<Nedefinováno>	R10	Omlitka	Omlitka
104	SKLAD OBALŮ	4,22	P2 Keramická dlažba	R10	Omlitka	Omlitka
105	VÝTAH	2,40	Betonová mazanina	-	Omlitka	Omlitka
106	SKLAD PROPANBUTAN	3,72	P2 Keramická dlažba	R10	Omlitka	Omlitka
107	UMYVÁRNA KUCH. NÁDOBÍ	14,20	P1 Keramická dlažba	R12	Keramický obklad	Omlitka
108	PŘÍPRAVNA	14,67	P1 Keramická dlažba	R12	Keramický obklad	Omlitka
109	VARNA	76,81	P1 Keramická dlažba	R12	Keramický obklad	Omlitka
110	CHODBA	22,86	P2 Keramická dlažba	R10	Omlitka	Omlitka
111	JIDELNA	104,90	P2 Keramická dlažba	R10	Omlitka	Omlitka
112	UMYVÁRNA BÍLEHO NÁDOBÍ	20,21	P1 Keramická dlažba	R12	Keramický obklad	Omlitka
113	JIDELNA PRO EXT. STRÁVNÍKY	8,47	P2 Keramická dlažba	R10	Omlitka	Omlitka
114	KANCELÁŘ	10,74	P4 Koberec	-	Omlitka	Omlitka
115	ŠATNA	11,78	P3 Keramická dlažba	R10	Omlitka	Omlitka
116	SPRCHA	1,98	P3 Keramická dlažba	R10	Keramický obklad	Omlitka
117	WC	1,51	P3 Keramická dlažba	R10	Keramický obklad	Omlitka
118	PŘEDSÍN	1,42	P3 Keramická dlažba	R10	Keramický obklad	Omlitka
119	ÚKLID	1,97	P3 Keramická dlažba	R10	Keramický obklad	Omlitka
		334,81 m²				

LEGENDA - rekonstrukce

- STÁVAJÍCÍ KONSTRUKCE
- BOURANÉ KONSTRUKCE
- NOVÉ KONSTRUKCE

LEGENDA - materiály

- CIHELNÉ BLOKY CDM 100
- OBVODOVÝ PĚŠT-KERAMIZITBETONOVÉ PANELE+DOZDÍVKY
- TEPELNÉ ISOLACE
- DOZDÍVKY POROBETONOVÉ BLOKY
- SDK KONSTRUKCE tl. 100mm

POŘ.Č.	DATUM	POPIS ZMĚNY	PROJEKTANT	ZODPOVĚDNÝ PROJEKTANT	SCHVÁLIL
	23. 9. 2020				
REVIZE					
PROJEKTANT			ZODPOVĚDNÝ PROJEKTANT	SCHVÁLIL	
Ing. Martin Hejl			Ing. Martin Hejl	Ing. Jiří NOVOHRADSKÝ	
MÍSTO STAVBY: Skolní 264 Přímada 348 06					
INVESTOR: Městský úřad Přímada, náměstí Republiky 112 Přímada 348 06					
STAVBA: ZŠ Přímada - stavební úpravy stravovacího pavilonu, odlučovač tuků Stravovací objekt D.1.1 - Architektonicko stavební řešení					
NÁZEV: Půdorys 1.NP nový stav					
FORMÁT			A1	VÝTIŠK Č.	
DATUM			07-2020		
STUPEŇ			ÚR+DSP+DPS		
ČÍSLO ZAKÁZKY			020006Z		
MĚŘÍTKO			1:50, 1:100, 1:1		
ARCHIVNÍ ČÍSLO:			020006Z-D.1.1-05		