

LEGENDA

ROZVODY POD OMÍTKOU POPŘ. VE ŽLABU

SVÍTIDLO DLE SEZNAMU

PRACHOTĚSNÉ SVÍTIDLO DLE SEZNAMU

DOWNLIGHT SVÍTIDLO DLE SEZNAMU

NOUZOVÉ SVÍTIDLO DLE SEZNAMU

ROZVÁDĚČ


ZÁSUVKOVÁ SKŘÍŇ

JEDNOPÓLOVÝ SPÍNAČ ŘAZ. 1

DVOJPÓLOVÝ SPÍNAČ ŘAZ. 5

SÉRIOVÝ SPÍNAČ ŘAZ. 6

VÝKONOVÁ ZÁSUVKA 400V/16A

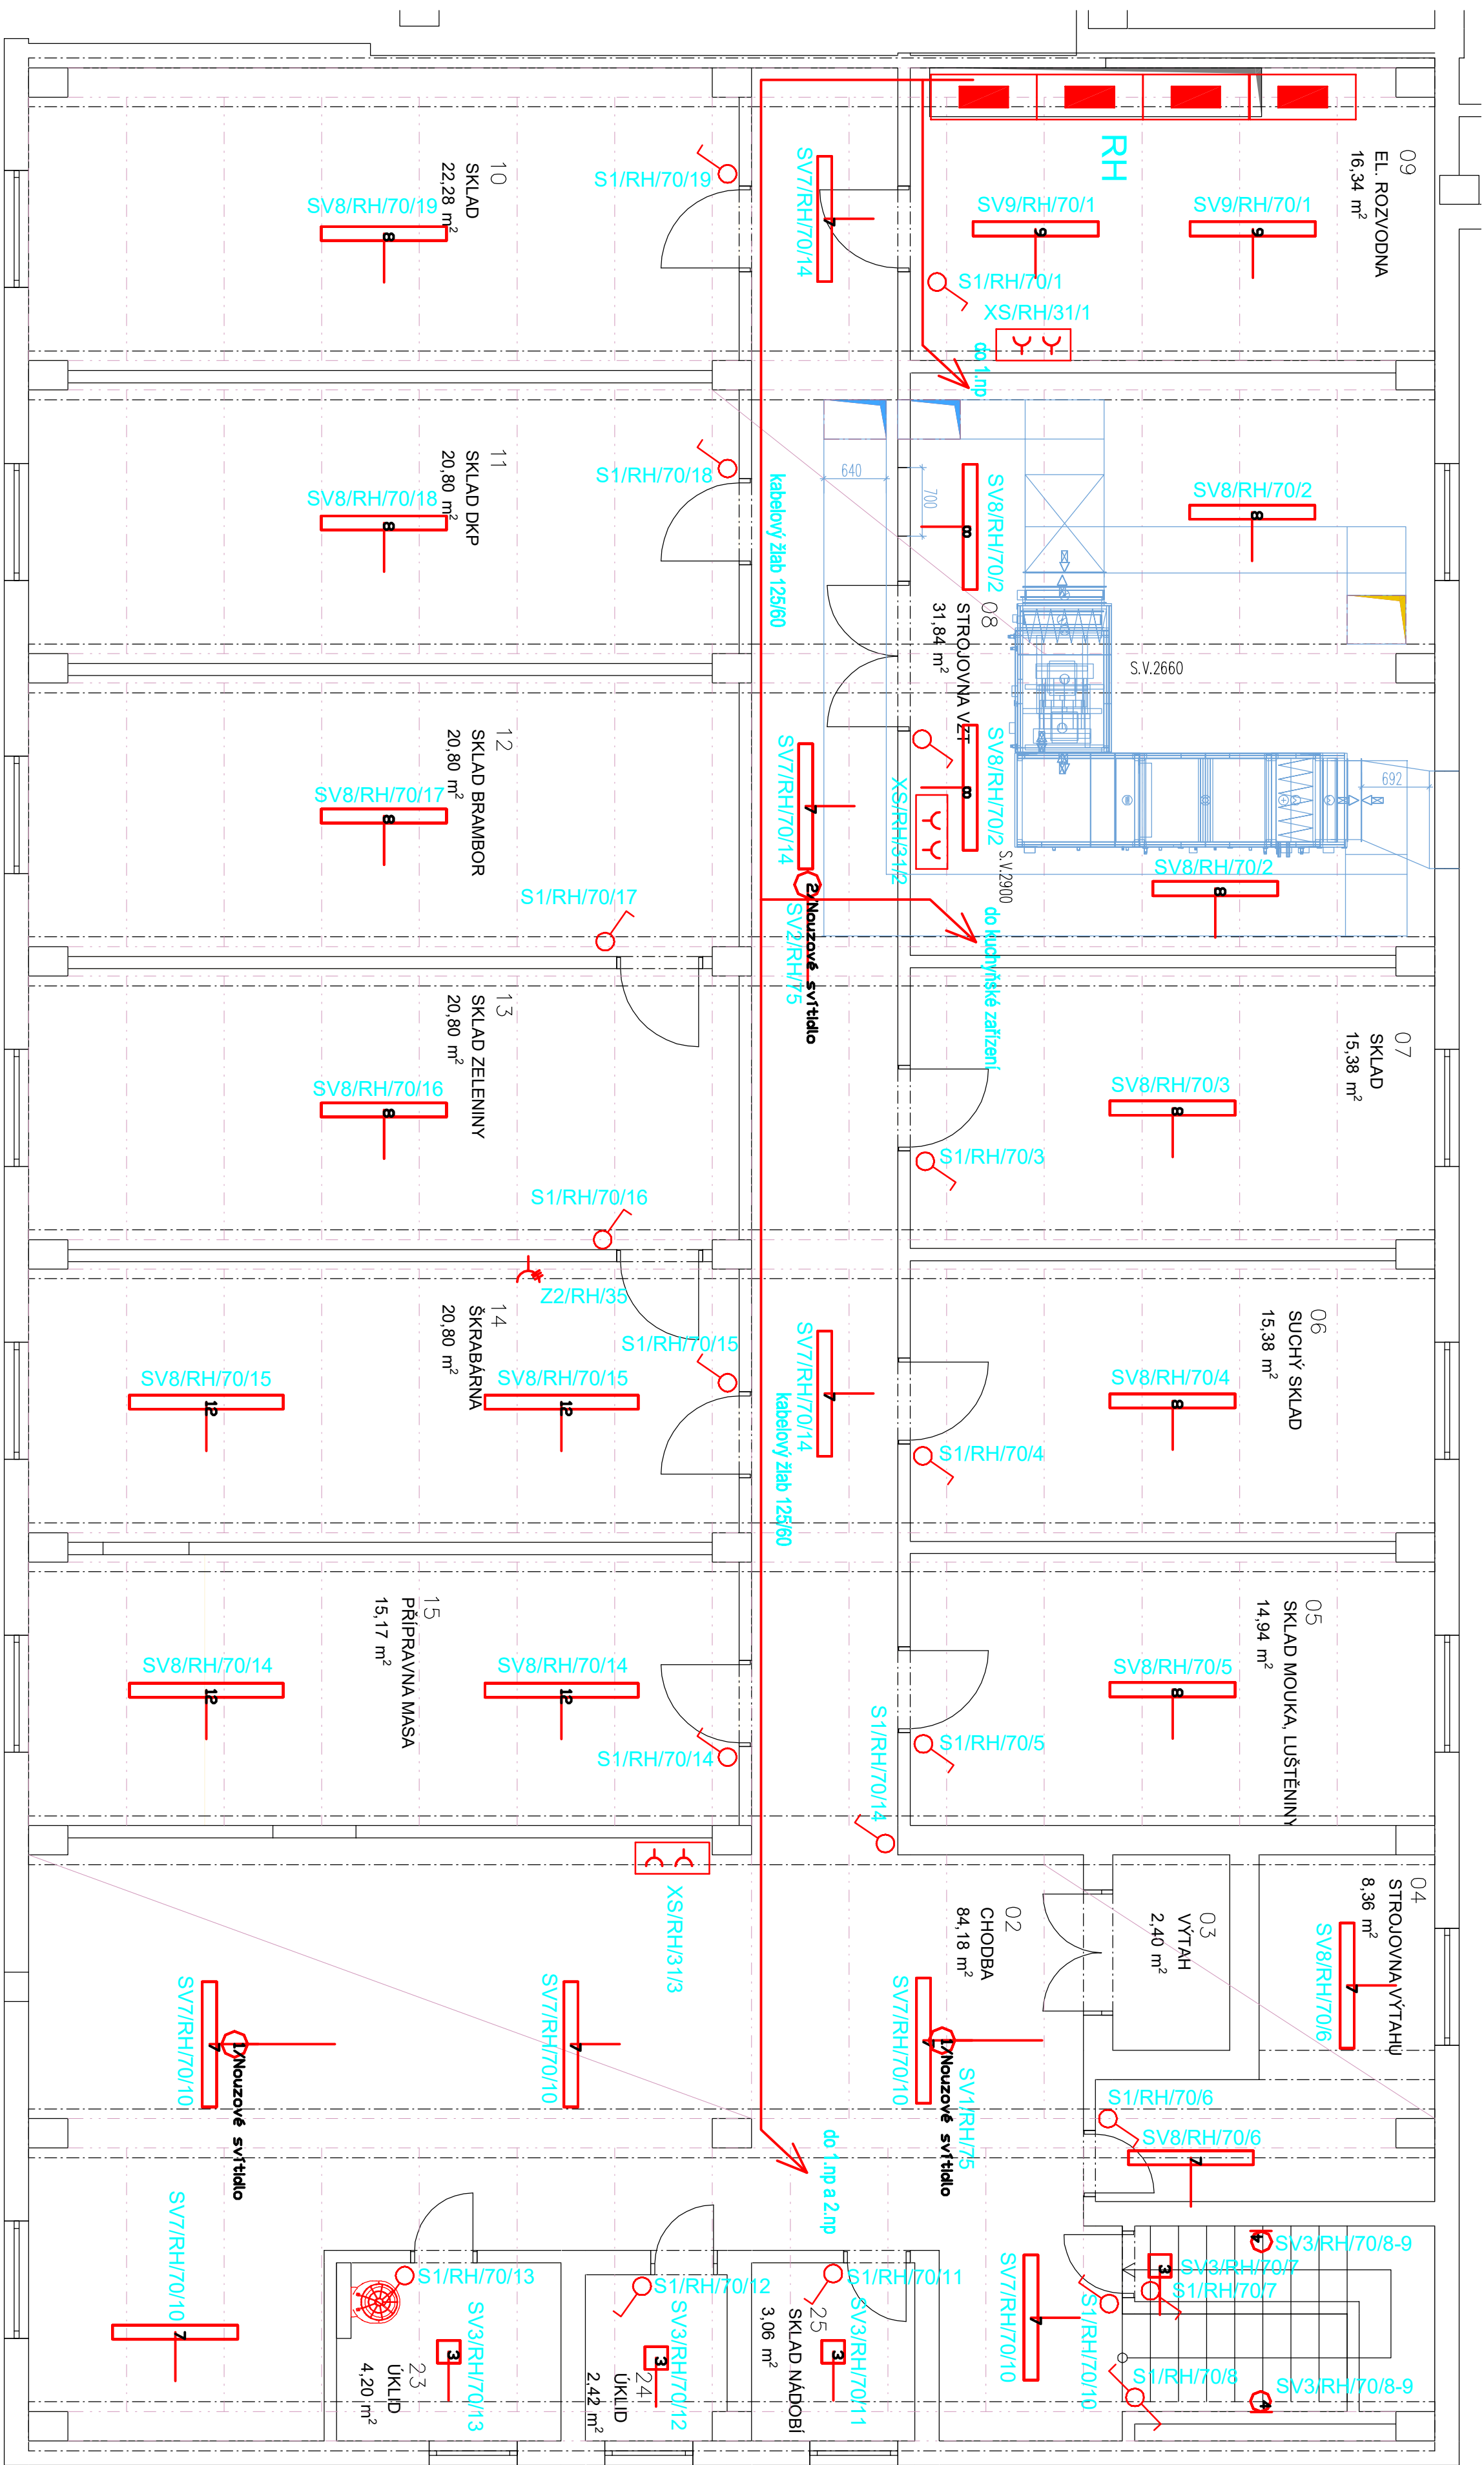

LEGENDA MÍSTNOSTÍ 1.PP

MÍSTNOST		POŽADAVKY NA OSVĚTLENÍ				SVÍTIDLO
ČÍSLO	NAZEV	Referenční číslo	Užitková osvětlenost [lx]	Index osvětlení UGR	Index pod. b. rov. Ro	VÝŠKA [m] POČET [ks]
02	CHODBA	5,36,17	100	25	80	
03	VÝTĚH	5,1,3	100	25	40	
04	STROJOVNA VÝTĚHU	5,3,1	200	25	60	
05	SKLAD UMIVA, LÚSTĚNINY	5,4,1	100	25	60	
06	SUCHÉ SKLAD	5,4,1	100	25	60	
07	SKLAD	5,4,1	100	25	60	
08	STROJOVNA VZT	5,3,1	200	25	60	
09	ROZVOŽNÁ HN	5,3,1	200	25	60	
10	SKLAD	5,4,1	100	25	60	
11	SKLAD DPE	5,4,1	100	25	60	
12	SKLAD BEMER	5,4,1	100	25	60	
13	SKLAD ŽELEZINY	5,4,1	100	25	60	
14	ŠKARABINA	5,36,26	500	22	80	
15	PŘÍPRAVA MASA	5,36,26	500	22	80	
23	OKLID	5,4,1	100	25	60	
24	OKLID	5,4,1	100	25	60	
25	SKLAD MLOČEJ	5,4,1	100	25	60	

3 + PEN ~ 50 Hz 230/400 V / TN-C-S

DOPLŇKOVÁ PROUDOVÝMI CHRÁNIC

DOPLNKOVÁ PROUDOVÝMI CHRÁNIC

POB.Č.	DATUM	POBIS DZELNY	PROJEKTANT	ZODPOVEDNY PROJEKTANT	SCHALL
REVIZE					


POZNÁMKA:

Výřa zásuvek na $v=0,35$. Výřka vypínačů, pokud není stanoveno jinak $v=1,2m$.


Typ el. přístrojů a svítidel bude určen investorem v průběhu realizace

V prostorech s umyvlem bude provedena el. instalace dle ČSN 33 2000-7-71


ZNAČENÍ SVÍTIDEL

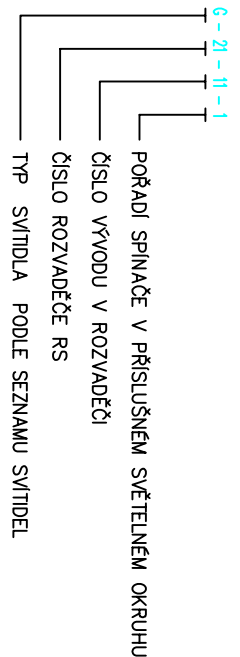

ZNAČENÍ SPÍNAČŮ


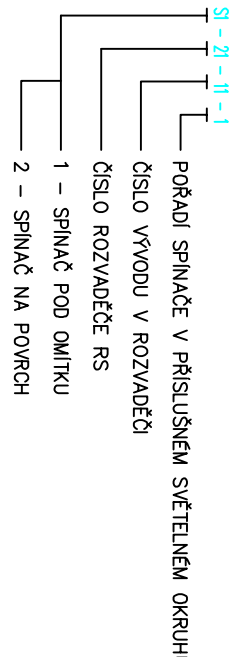


ZNAČENÍ ZÁSUVKY

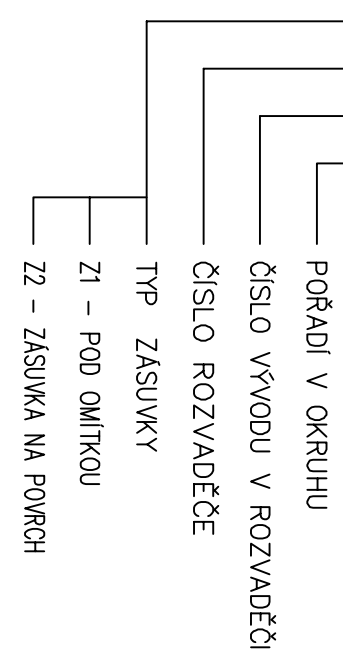

Seznam svítidel 1.pp

- | | | | |
|---|---|---------------|--|
| 1 | ★ | ELEKTRO-LUMEN | ELVA SU NAREA 3w (0 lm), 0,0 Wj, Nouzové osvetlenie: 340 (lm, 3,0 W) |
| 2 | ★ | ELEKTRO-LUMEN | ELVA SU NRAD 3w (0 lm), 0,0 Wj, Nouzové osvetlenie: 364 (lm, 3,0 W) |
| 3 | ★ | ELEKTRO-LUMEN | BALA G12 840 Interierové písicové LED svitidlo (1910 lm, 330 W) |
| 4 | ★ | ELEKTRO-LUMEN | DMP 640 840 Písicové interierové LED svitidlo, difuzor, mikropismický (4976 lm, 44,0 W) |
| 5 | ★ | ELEKTRO-LUMEN | BERN1 L2 12 E 4K5 840 Průmyslové LED svitidlo, polykarbonátový optický difuzor (4066 lm, 330 W) |
| 6 | ★ | ELEKTRO-LUMEN | BERN1 L2 12 E 840 Průmyslové LED svitidlo, polykarbonátový optický difuzor (3424 lm, 44,0 W) |
| 7 | ★ | ELEKTRO-LUMEN | BERN1 L2 12 E 7K3 840 Průmyslové LED svitidlo, polykarbonátový optický difuzor (6599 lm, 55,0 W) |

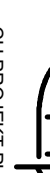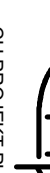		CH PROJEKT PŘEN. S.1.0 16. 02. 2020 14:49 16. 02. 2020 14:49	
PROJEKTANT	ZPOŘEDKOVATEL PROJEKTANT	SEKVAL	
Bc. Pavel Tomáš	Ing. Martin Hejl	Ing. Jiří NOVÁČEK/SKY	
MÍSTO STAVBY		Stavba 256 Přímada 348 06	
INVESTOR	Město Přímada	Městský úřad Přímada, náměstí Republiky 112 Přímada 348 06	
STRANA	ZŠ Přímada - stavbu níž úpravy stravovací pavilonu, odlučovač tuků		
	Stravovací objekt		
	D.1.40 - Strojoproudá elektronika		
NÁZEV	Dispozice elektroinstalace 1. pp		
		CH PROJEKT PŘEN. S.1.0 16. 02. 2020 14:49 16. 02. 2020 14:49	
VPRAK	FORMÁT	DATA	07.2020
STUPEN	ÚROVEŇ PRŮB	STAVBA	STAVBA
ČÍSLO ZAKAZKY	020066Z		
MĚŘENO	150		
ARCHIV. DISK	020066Z-D.1.40-01		