



LEGENDA POTRUBÍ:

	POTRUBÍ IVAR.C steel (VNĚ POZINK.)
	PŘÍVODNÍ A VRATNÉ PRO NAPOJENÍ OTOPNÝCH TĚLES Z VÝVODU STÁVAJÍCÍHO ROZDĚLOVAČE
	POTRUBÍ IVAR.C steel (VNĚ POZINK.) SVISLÉ, NEPROCHÁZENÍ KČÍ STROPU
	POTRUBÍ IVAR.C steel (VNĚ POZINK.) SVISLÉ, PROCHÁZENÍ KČÍ STROPU


LEGENDA ZAŘÍZENÍ:

	KUSY
1 - HYDRAULICKÁ VÝHYBRA MEIBES PRO TOPNÉ SYSTÉMY DO 100 kW, PŘIPOJENA NA R+S ZE SPODU	1
2 - ROZDĚLOVAČ A SBĚRAČ MEIBES PRO 3 TOPNÉ OKRUHY DO 100 kW	1
3 - ČERP. SKUP. SMĚŠOVANÁ MEIBES V-MK (DN 32+) PRO 2.NP VČETNĚ OBĚH. ČERPADLA WILO STRATOS PARA 30/1-7	1
4 - ČERP. SKUP. MEIBES LMK (DN 32) PRO VZT JEDNOTKU VČETNĚ OBĚH. ČERPADLA GRUNDFOS ALPHA2 32-60	1
5 - ČERP. SKUP. SMĚŠOVANÁ MEIBES V-MK (DN 32) PRO 1.NP VČETNĚ OBĚH. ČERPADLA GRUNDFOS ALPHA2 32-60	1
6 - NOVÁ TLAKOVÁ EXPANZNÍ NÁDOBA REFLEX NG 18l	1

POZNÁMKY:

- TEPLOVODNÍ TOPNÝ SYSTÉM PRO OT 65/50 °C
- PRO POTRUBÍ BUDE POUŽITO VNĚ POZINKOVANÉ POTRUBÍ Z UHLÍKOVÉ OCELI
- POTRUBÍ BUDE SPOJOVANÉ LISOVÁNÍM
- LEŽATÉ POTRUBÍ BUDE VEDENO U PODLAHY, JAKO ROZVOD V JEDNOTLIVÝCH PODLAŽÍCH, HLAVNÍ TRASA K JEDNOTLIVÝM STOUPAČKÁM BUDE VEDENO V PODHLEDU 1.NP
- POTRUBÍ BUDE IZOLOVÁNO DLE VYHL. 193/2007, MIMO INTERIÉROVÉ ČÁSTI ROZVODŮ V POBYTOVÝCH MÍSTNOSTECH
- VENTILY VŠECH TOPNÝCH VĚTVÍ BUDOU OPATŘENY TERMOSTATICKOU HLAVICÍ
- VEŠKERÉ ZAŘÍZENÍ, POTRUBÍ A PŘÍSLUŠENSTVÍ BUDE UPEVNĚNO POMOCÍ TYPOVÝCH ZÁVĚSŮ A UCHÝTŮ
- ROZVODY BUDOU PROVEDENY TAK, ABY BYLA UMOŽNĚNA JEJICH DILATACE
- PROSTUPY POTRUBÍ NOSNÝMI STĚNAMI BUDOU PROVEDENY SKRZ CHRÁNIČKU
- HLAVNÍ ZAŘÍZENÍ VČETNĚ POTRUBNÍCH TRAS BUDE ŘÁDNĚ OZNAČENO A POPSÁNO
- JEDNOTLIVÁ ZAŘÍZENÍ BUDOU DODÁNY VČETNĚ POTŘEBNÉHO PŘÍSLUŠENSTVÍ
- JEDNOTLIVÁ ZAŘÍZENÍ BUDOU A MATERIÁLY BUDOU MONTOVÁNA DLE PLATNÝCH PŘEDPISŮ A PŘEDEVŠÍM DLE NÁVODU VÝROBCE
- VŠECHNY MONTÁŽNÍ OTVORY A VEDENÍ JE NUTNO KOORDINOVAT S OSTATNÍMI ČÁSTMI STAVBY PŘED JEJICH PROVEDENÍM

POŘ.Č.	DATUM	POPIS ZMĚNY	PROJEKTANT	ZODPOVĚDNÝ PROJEKTANT	SCHVÁLIL		
REVIZE							
PROJEKTANT		ZODPOVĚDNÝ PROJEKTANT		SCHVÁLIL			
Jakub Šatra		Vlastimil Šatra		Ing. Martin HEJL			
MÍSTO STAVBY : p.č. st 343, k.ú. Přímada							
INVESTOR : Město Přímada, náměstí Republiky 112, Přímada 348 06							
STAVBA: ZŠ Přímada - stavební úpravy stravovacího pavilonu, odlučovač tuků							
PS : D.1.4b Vytápění							
NÁZEV : PŮDORYS 1.PP							
			CH PROJEKT PLZEŇ, s.r.o.				
			312 02 Plzeň, Revoluční 56a				
			Tel.: 377 43 44 11 Fax: 377 43 44 79				
			FORMÁT			VÝTSK Č.	
			DATUM		05/2020		
STUPEŇ		DPS					
ČÍSLO ZAKÁZKY		020006Z					
MĚŘÍTKO							
ARCHIVNÍ ČÍSLO :			01				

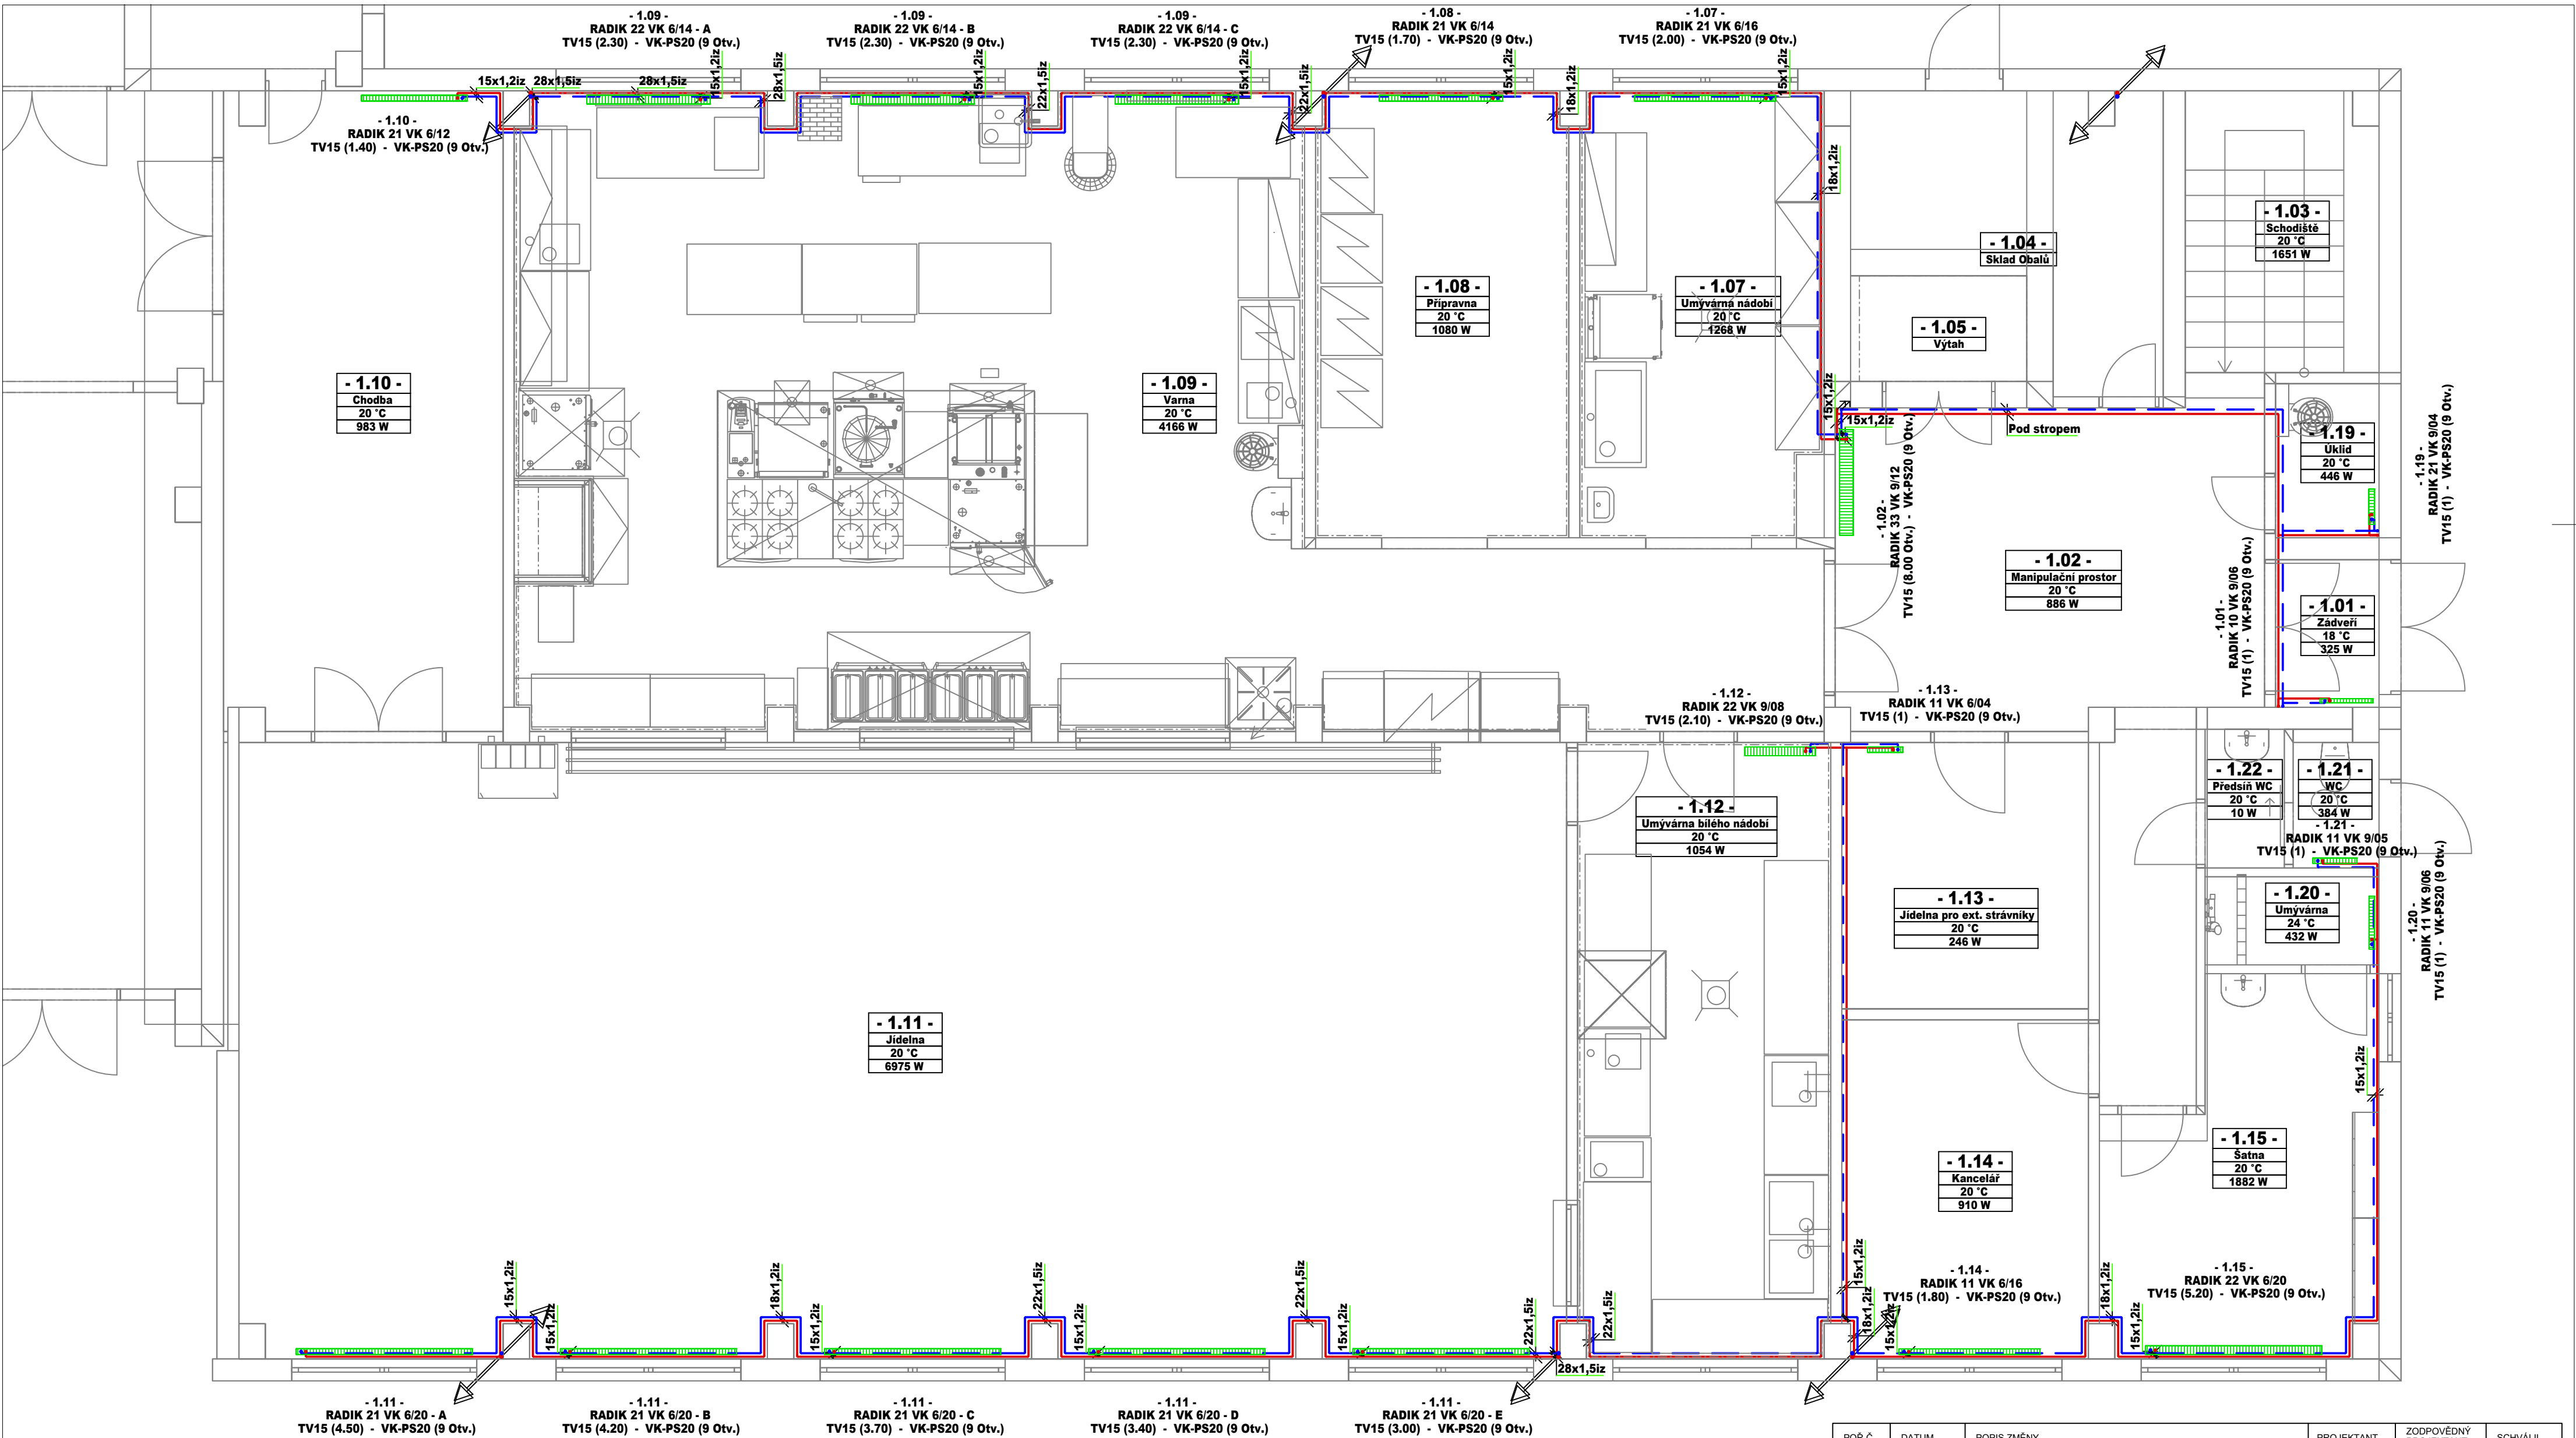


POŘ.Č.	DATUM	POPIS ZMĚNY	PROJEKTANT	ZODPOVĚDNÝ PROJEKTANT	SCHVÁLIL
REVIZE					
PROJEKTANT		ZODPOVĚDNÝ PROJEKTANT	SCHVÁLIL		
Jakub Šatra		Vlastimil Šatra	Ing. Martin HEJL		
MÍSTO STAVBY :			 CH PROJEKT PLZEŇ, s.r.o. 312 02 Plzeň, Revoluční 56a Tel.: 377 43 44 11 Fax: 377 43 44 79		
INVESTOR :					
Město Přimda, náměstí Republiky 112, Přimda 348 06					
STAVBA :					
ZŠ Přimda - stavební úpravy stravovacího pavilonu, odlučovač tuků					
PS :	D.1.4b Vytápění		FORMÁT		VÝTSK Č.
			DATUM	05/2020	
			STUPEŇ	DPS	
			ČÍSLO ZAKÁZKY	020006Z	
			MĚŘÍTKO		
NÁZEV :			ARCHIVNÍ ČÍSLO :		
PŮDORYS 1.NP			02		

LEGENDA POTRUBÍ:

	POTRUBÍ IVAR.C steel (VNĚ POZINK.)
	PŘÍVODNÍ A VRATNÉ PRO NAPOJENÍ OTOPNÝCH TĚLES Z VÝVODU STÁVAJÍCÍHO ROZDĚLOVAČE
	POTRUBÍ IVAR.C steel (VNĚ POZINK.) SVISLÉ, NEPROCHÁZENÍ KČÍ STROPU
	POTRUBÍ IVAR.C steel (VNĚ POZINK.) SVISLÉ, PROCHÁZENÍ KČÍ STROPU

POZNÁMKY:

- TEPLOVODNÍ TOPNÝ SYSTÉM PRO OT 65/50 °C
- PRO POTRUBÍ BUDE POUŽITO VNĚ POZINKOVANÉ POTRUBÍ Z UHLÍKOVÉ OCELI
- POTRUBÍ BUDE SPOJOVANÉ LISOVÁNÍM
- LEŽATÉ POTRUBÍ BUDE VEDENO U PODLAHY, JAKO ROZVOD V JEDNOTLIVÝCH PODLAŽÍCH, HLAVNÍ TRASA K JEDNOTLIVÝM STOUPÁČKÁM BUDE VEDENO V PODHLEDU 1.NP
- POTRUBÍ BUDE IZOLOVÁNO DLE VYHL. 193/2007, MIMO INTERIÉROVÉ ČÁSTI ROZVODŮ V POBYTOVÝCH MÍSTNOSTECH
- VENTILY VŠECH TOPNÝCH VĚTVÍ BUDOU OPATŘENY TERMOSTATICKOU HLAVICÍ
- VEŠKERÉ ZAŘÍZENÍ, POTRUBÍ A PŘÍSLUŠENSTVÍ BUDE UPEVNĚNO POMOCÍ TYPOVÝCH ZÁVĚSŮ A UCHÝTŮ
- ROZVODY BUDOU PROVEDENY TAK, ABY BYLA UMOŽNĚNÁ JEJICH DILATACE
- PROSTUPY POTRUBÍ NOSNÝMI STĚNAMI BUDOU PROVEDENY SKRZ CHRÁNIČKU
- HLAVNÍ ZAŘÍZENÍ VČETNĚ POTRUBNÍCH TRAS BUDE ŘÁDNĚ OZNAČENO A POPSÁNO
- JEDNOTLIVÁ ZAŘÍZENÍ BUDOU DODÁNY VČETNĚ POTŘEBNÉHO PŘÍSLUŠENSTVÍ
- JEDNOTLIVÁ ZAŘÍZENÍ BUDOU A MATERIÁLY BUDOU MONTOVÁNA DLE PLATNÝCH PŘEDPISŮ A PŘEDEVŠÍM DLE NÁVODU VÝROBCE
- VŠECHNY MONTÁŽNÍ OTVORY A VEDENÍ JE NUTNO KOORDINOVAT S OSTATNÍMI ČÁSTMI STAVBY PŘED JEJICH PROVEDENÍM

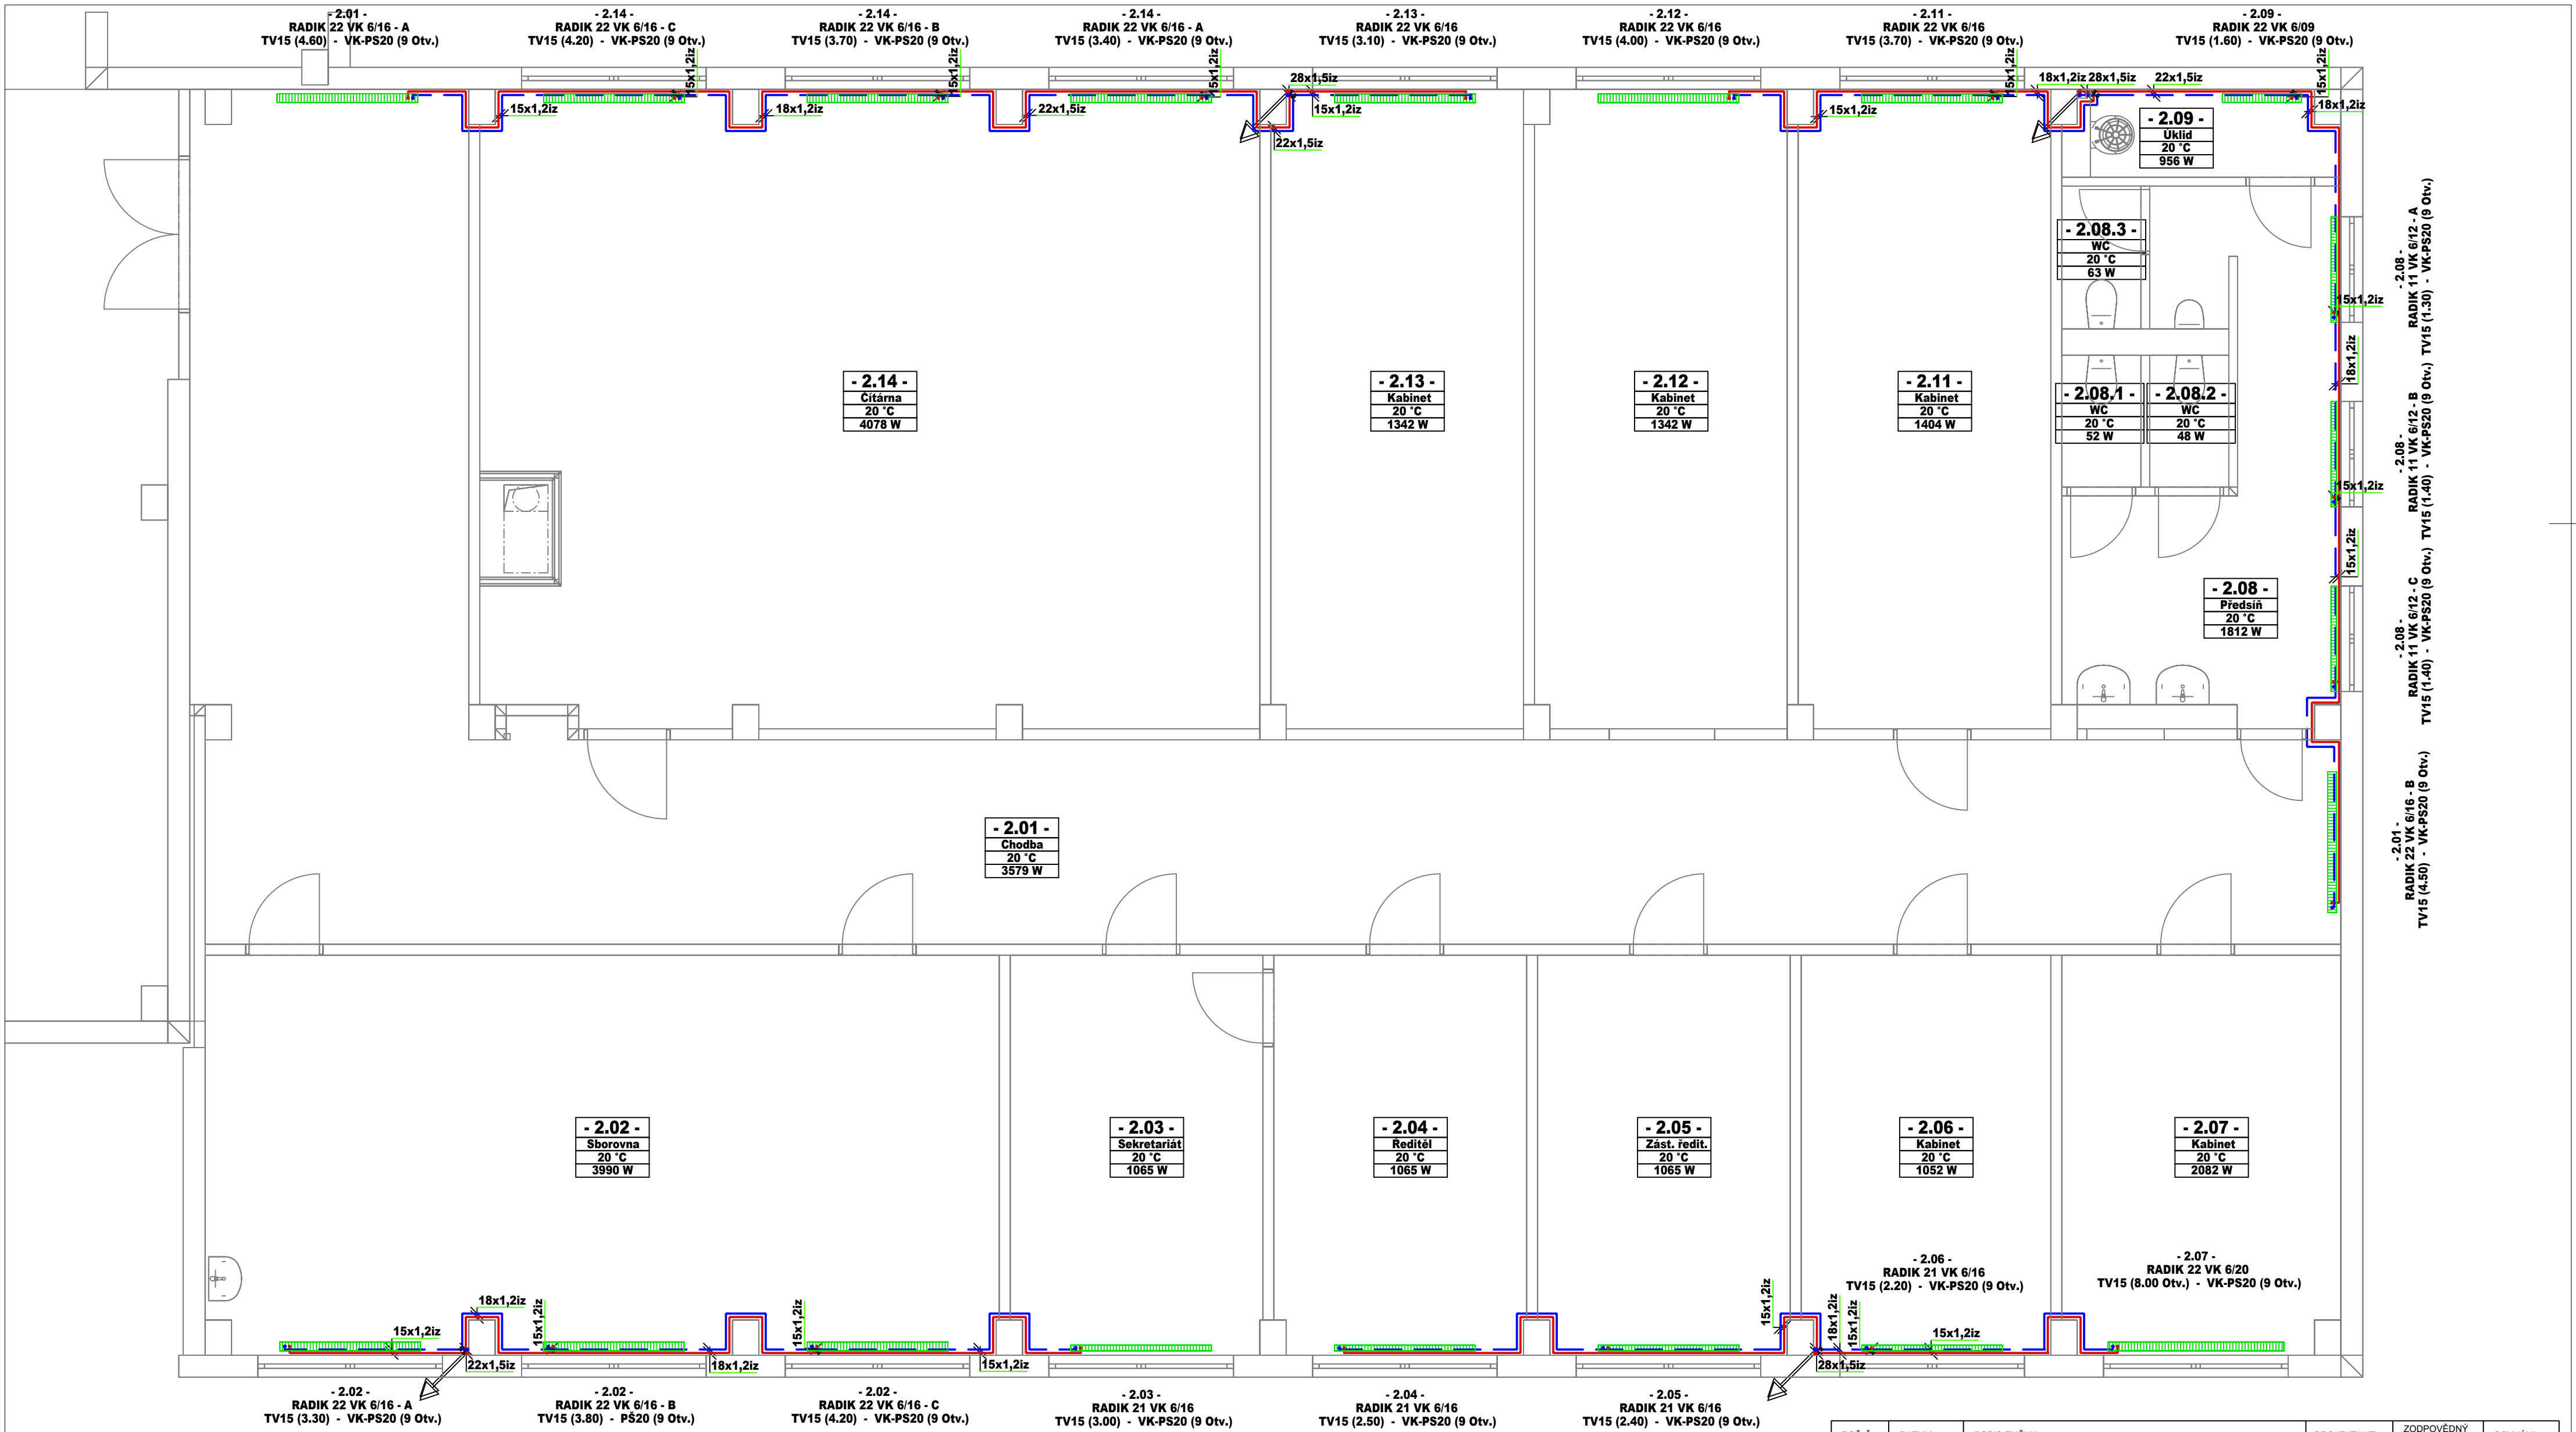

LEGENDA POTRUBÍ:	
	POTRUBÍ IVAR.C steel (VNĚ POZINK.)
	PŘÍVODNÍ A VRATNÉ PRO NAPOJENÍ OTOPNÝCH TĚLES Z VÝVODU STÁVAJÍCÍHO ROZDĚLOVAČE
	POTRUBÍ IVAR.C steel (VNĚ POZINK.) SVISLÉ, NEPROCHÁZENÍ KČÍ STROPU
	POTRUBÍ IVAR.C steel (VNĚ POZINK.) SVISLÉ, PROCHÁZENÍ KČÍ STROPU

POZNÁMKY:

- TEPELOVNÍ TOPNÝ SYSTÉM PRO OT 65/50 °C
- PRO POTRUBÍ BUDE POUŽITO VNĚ POZINKOVANÉ POTRUBÍ Z UHLÍKOVÉ OCELI
- POTRUBÍ BUDE SPOJOVANÉ LISOVÁNÍM
- LEŽATÉ POTRUBÍ BUDE VEDENO U PODLAHY, JAKO ROZVOD V JEDNOTLIVÝCH PODLAŽÍCH, HLAVNÍ TRASA K JEDNOTLIVÝM STOUPAČKÁM BUDE VEDENO V PODHLEDU 1.NP
- POTRUBÍ BUDE IZOLOVÁNO DLE VYHL. 193/2007, MIMO INTERIÉROVÉ ČÁSTI ROZVODŮ V POBYTOVÝCH MÍSTNOSTECH
- VENTILY VŠECH TOPNÝCH VĚTVÍ BUDOU OPATŘENY TERMOSTATICKOU HLAVICÍ
- VEŠKERÉ ZAŘÍZENÍ, POTRUBÍ A PŘÍSLUŠENSTVÍ BUDE UPEVNĚNO POMOCÍ TYPOVÝCH ZÁVĚSŮ A ÚCHYTŮ
- ROZVODY BUDOU PROVEDENY TAK, ABY BYLA UMOŽNĚNA JEJICH DILATACE
- PROSTUPY POTRUBÍ NOSNÝMI STĚNAMI BUDOU PROVEDENY SKRZ CHRÁNIČKU
- HLAVNÍ ZAŘÍZENÍ VČETNĚ POTRUBNÍCH TRAS BUDE ŘÁDNĚ OZNAČENO A POPSÁNO
- JEDNOTLIVÁ ZAŘÍZENÍ BUDOU DODÁNY VČETNĚ POTŘEBNÉHO PŘÍSLUŠENSTVÍ
- JEDNOTLIVÁ ZAŘÍZENÍ BUDOU A MATERIÁLY BUDOU MONTOVÁNA DLE PLATNÝCH PŘEDPISŮ A PŘEDEVŠÍM DLE NÁVODU VÝROBCE
- VŠECHNY MONTÁŽNÍ OTVORY A VEDENÍ JE NUTNO KOORDINOVAT S OSTATNÍMI ČÁSTMI STAVBY PŘED JEJICH PROVEDENÍM

POŘ.Č.	DATUM	POPIS ZMĚNY	PROJEKTANT	ZODPOVĚDNÝ PROJEKTANT	SCHVÁLIL
REVIZE					
PROJEKTANT			ZODPOVĚDNÝ PROJEKTANT		SCHVÁLIL
Jakub Šatra			Vlastimil Šatra		Ing. Martin HEJL
MÍSTO STAVBY :			p.č. st 343, k.ú. Přímďa		
INVESTOR :			Město Přímďa, náměstí Republiky 112, Přímďa 348 06		
STAVBA :			ZŠ Přímďa - stavební úpravy stravovacího pavilonu, odlučovač tuků		
PS :			D.1.4b Vytápění		
NÁZEV :			PŮDORYS 2.NP		