


PŮDORYS 1.PP

Zařízení č.1
VZT jednotka s rekuperací
Qpřívod=6600m3/h, 400Pa
ventilátor přívod 3kW, 400V, 6,5A
Qodvod=6600m3/h, 600Pa
ventilátor odvod 4kW, 400V, 8A
vodní ohřev 12kW, 70/50C, 1,4kPa
Hmotnost 1439kg

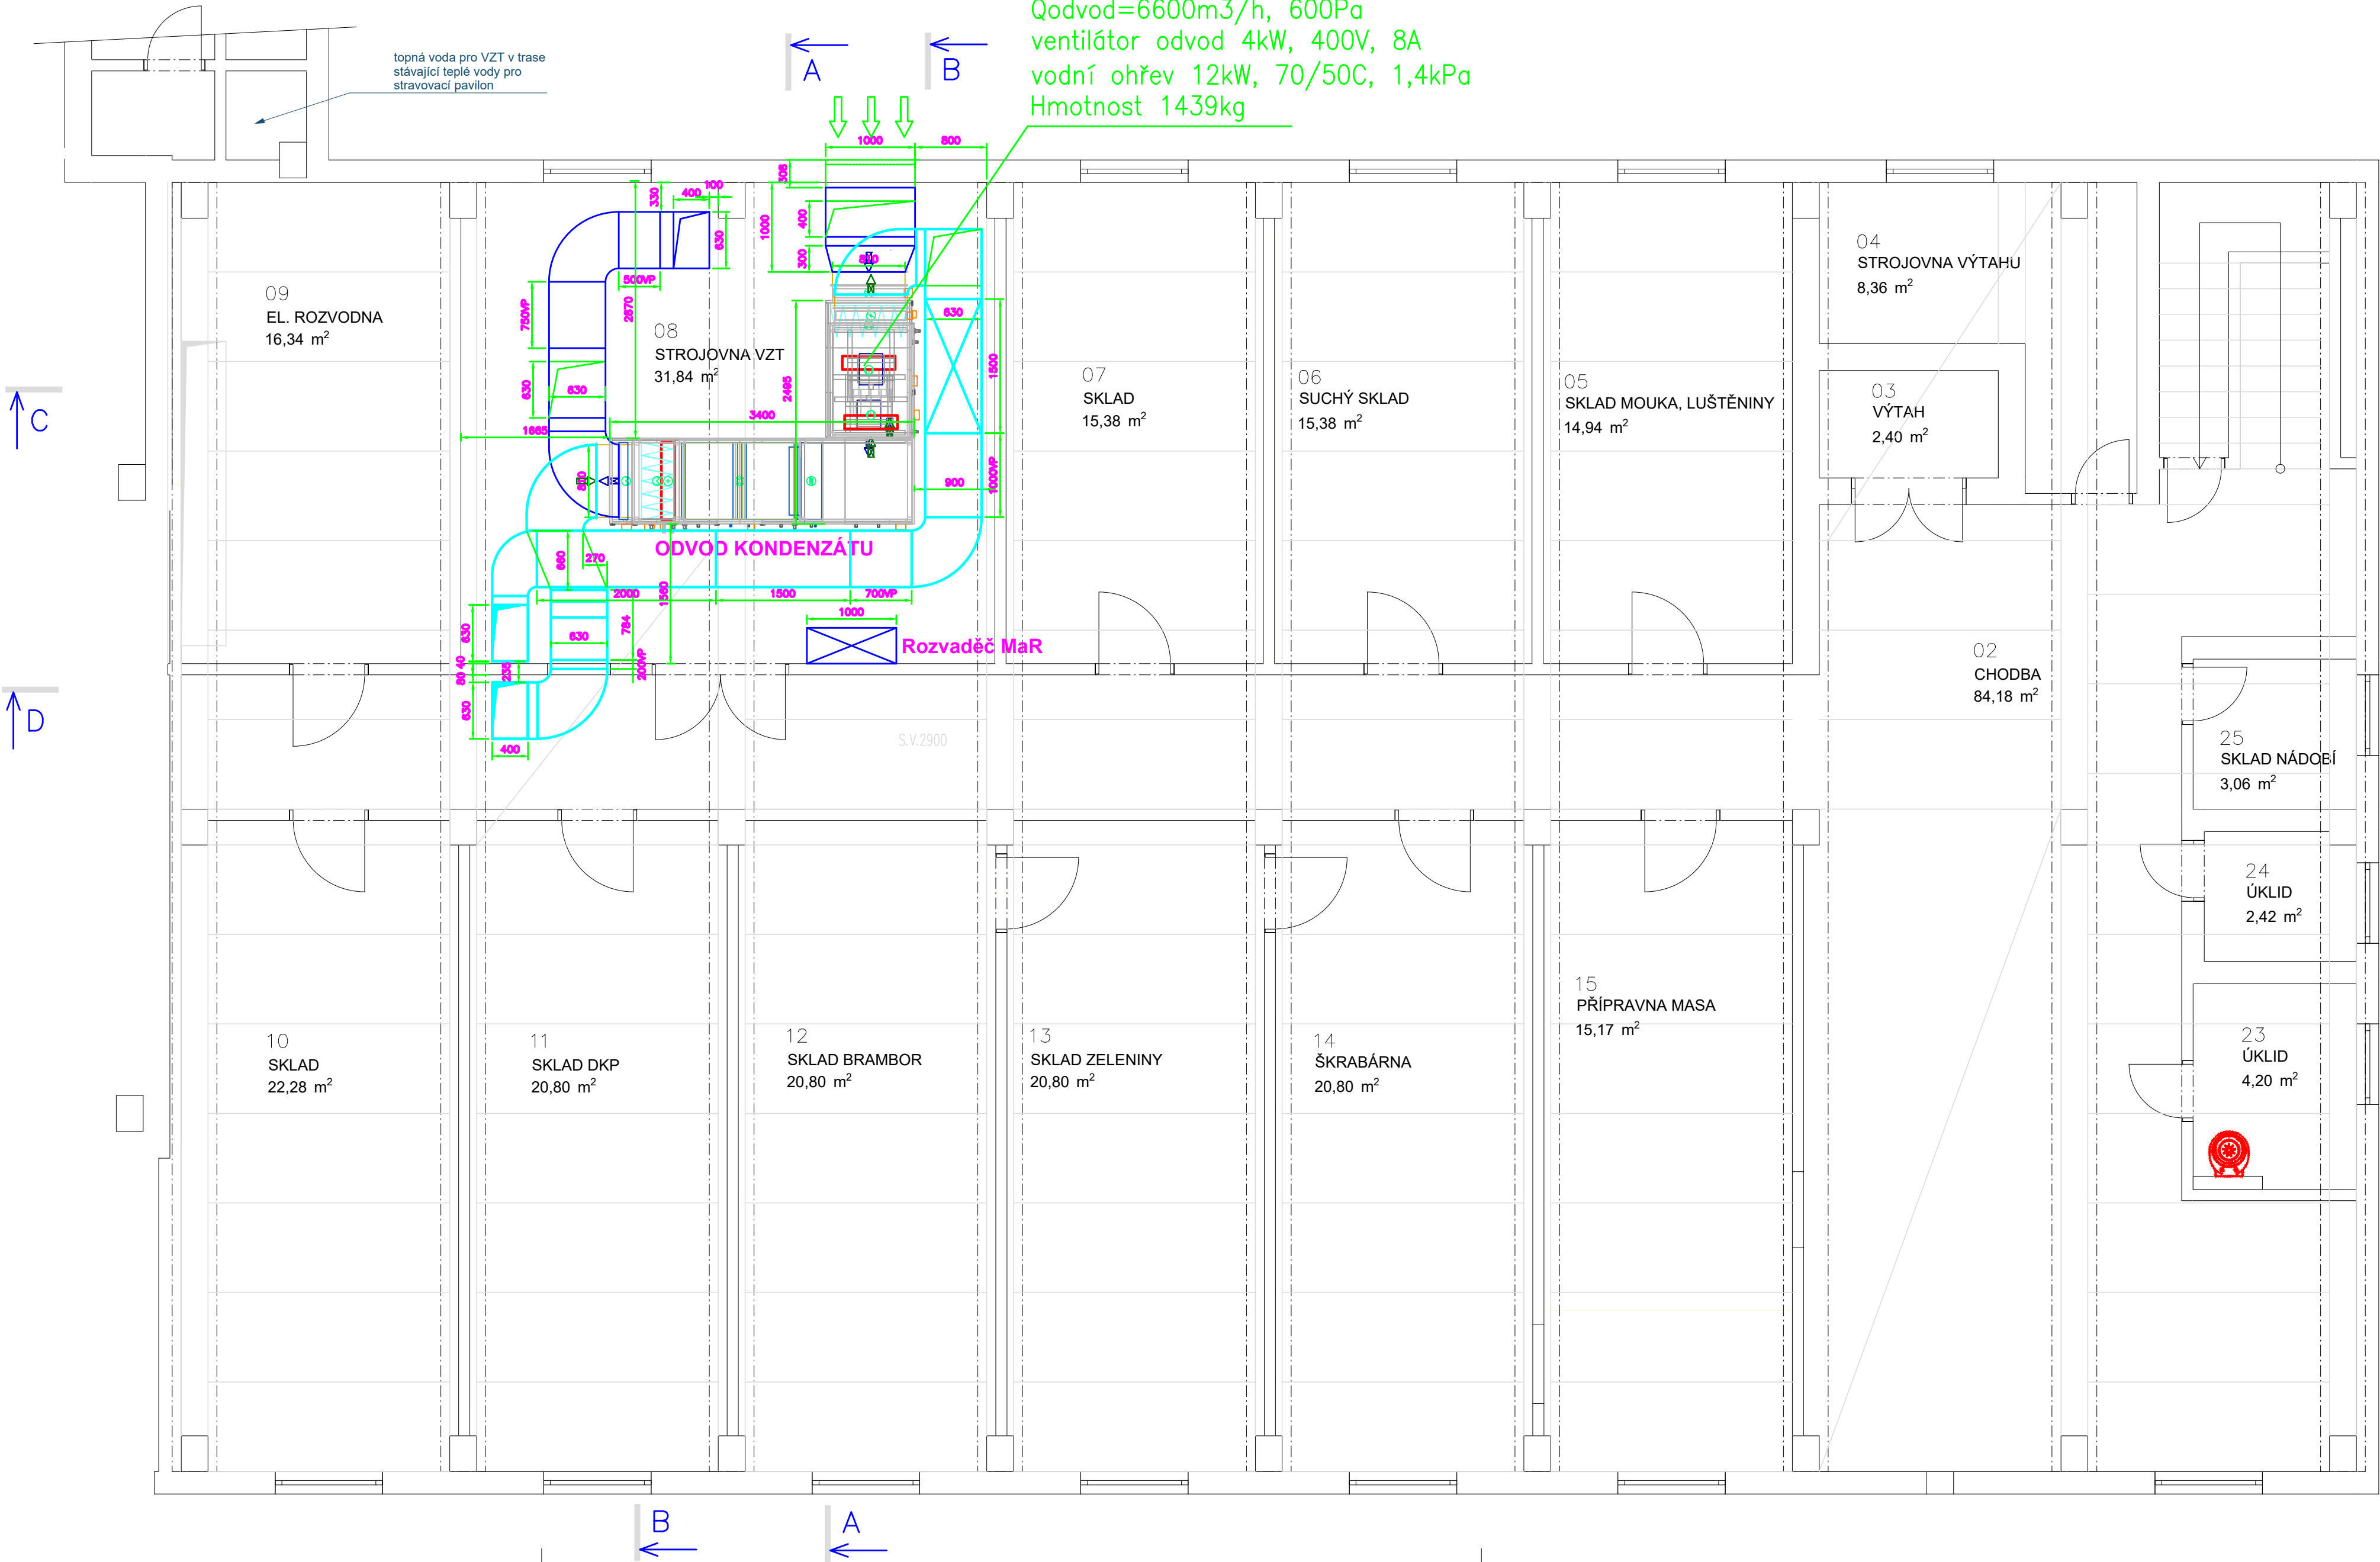

Poznámka:

MNOŽSTVÍ VZDUCHU PŘÍVOD/ODVOD m3/hod

DODAVATEL STAVBY ZAJISTÍ ZHOTOVENÍ VŠECH PROSTUPŮ V
OBVODOVÝCH STĚNÁCH, PŘÍČKÁCH A NÁSLEDNÉ DOZDĚNÍ DO
PŮVODNÍHO STAVU

KONEČNÁ POLOHA VZT POTRUBÍ BUDE URČENA PŘI MONTÁŽI V
KOORDINACI SE S INSTALACEMI VEDENÝMI POD STROPEM
STROJOVNY VZDUCHOTECHNIKY

KONEČNÁ POLOHA PŘÍVODNÍCH TEXTILNÍCH VÝUSTÍ BUDE
URČENA PŘI MONTÁŽI V NÁVAZNOSTI NA OSVĚTLENÍ V PROSTORU
VARNY

VZT POTRUBÍ VEDENÉ VE VENKOVNÍM PROSTORU BUDE TEPELNĚ
IZOLOVÁNO SAMOLEPÍCÍ KAUKČUKOVOU IZOLACÍ V tl.40 mm A
NÁSLEDNĚ OPLECHOVÁNO AI PLECHEM

NEDÍLNOU SOUČÁSTÍ VZDUCHOTECHNIKY JE SYSTÉM MĚŘENÍ A
REGULACE, KTERÝ ZAJISTÍ CHOD A OVLÁDÁNÍ SYSTÉMU DLE
POŽADAVKU ZAŠKOLENÉ OBSLUHY

Při montáži rozvodů dodržovat montážní pokyny pro omezení přenosu hluku
do konstrukce.

Prostupy rozvodů konstrukcemi - pružný průchod stavební konstrukcí, otvor
větší o 25 mm, spára vyplněna pružným materiálem s dotěsněním trvale
pružným tmelem.

Utěsnění prostupů mezi jednotlivými požárními úseky bude provedeno např.
výrobky Hilti, odolnost dle PBŘ.

Polohy prostupů nutno koordinovat s projekty specialistů.

Nedílnou součástí je technická zpráva a PBŘ.

POŘ.Č.	DATUM	POPIS ZMĚNY	PROJEKTANT	ZODPOVĚDNÝ PROJEKTANT	SCHVÁLIL
REVIZE					

PROJEKTANT Karel Kubínek	ZODPOVĚDNÝ PROJEKTANT Vlastimil Šatra	SCHVÁLIL Ing. Martin Hejl	CHPP CH PROJEKT PLZEŇ, s.r.o. 132 02 Pířda, Republiky 112 Tel: 377 43 44 11 Fax: 377 43 44 19		
MÍSTO STAVBY : p.č. st 343, k.ú. Pířda			INVESTOR : Město Pířda, náměstí Republiky 112, Pířda 348 06		
STAVBA : ZŠ Pířda - stavební úpravy stravovacího pavilonu, odlučovač tuků			FORMÁT DATUM STUPEŇ ČÍSLO ZAKÁZKY MĚŘITKO	05/2020 DPS 020006Z 1:50	VÝTIŠK Č.
PŘÍLOHA : PŮDORYS 1.PP			ARCHIVNÍ ČÍSLO : 020006Z-D.1.4a-01		