


PŮDORYS 1.NP

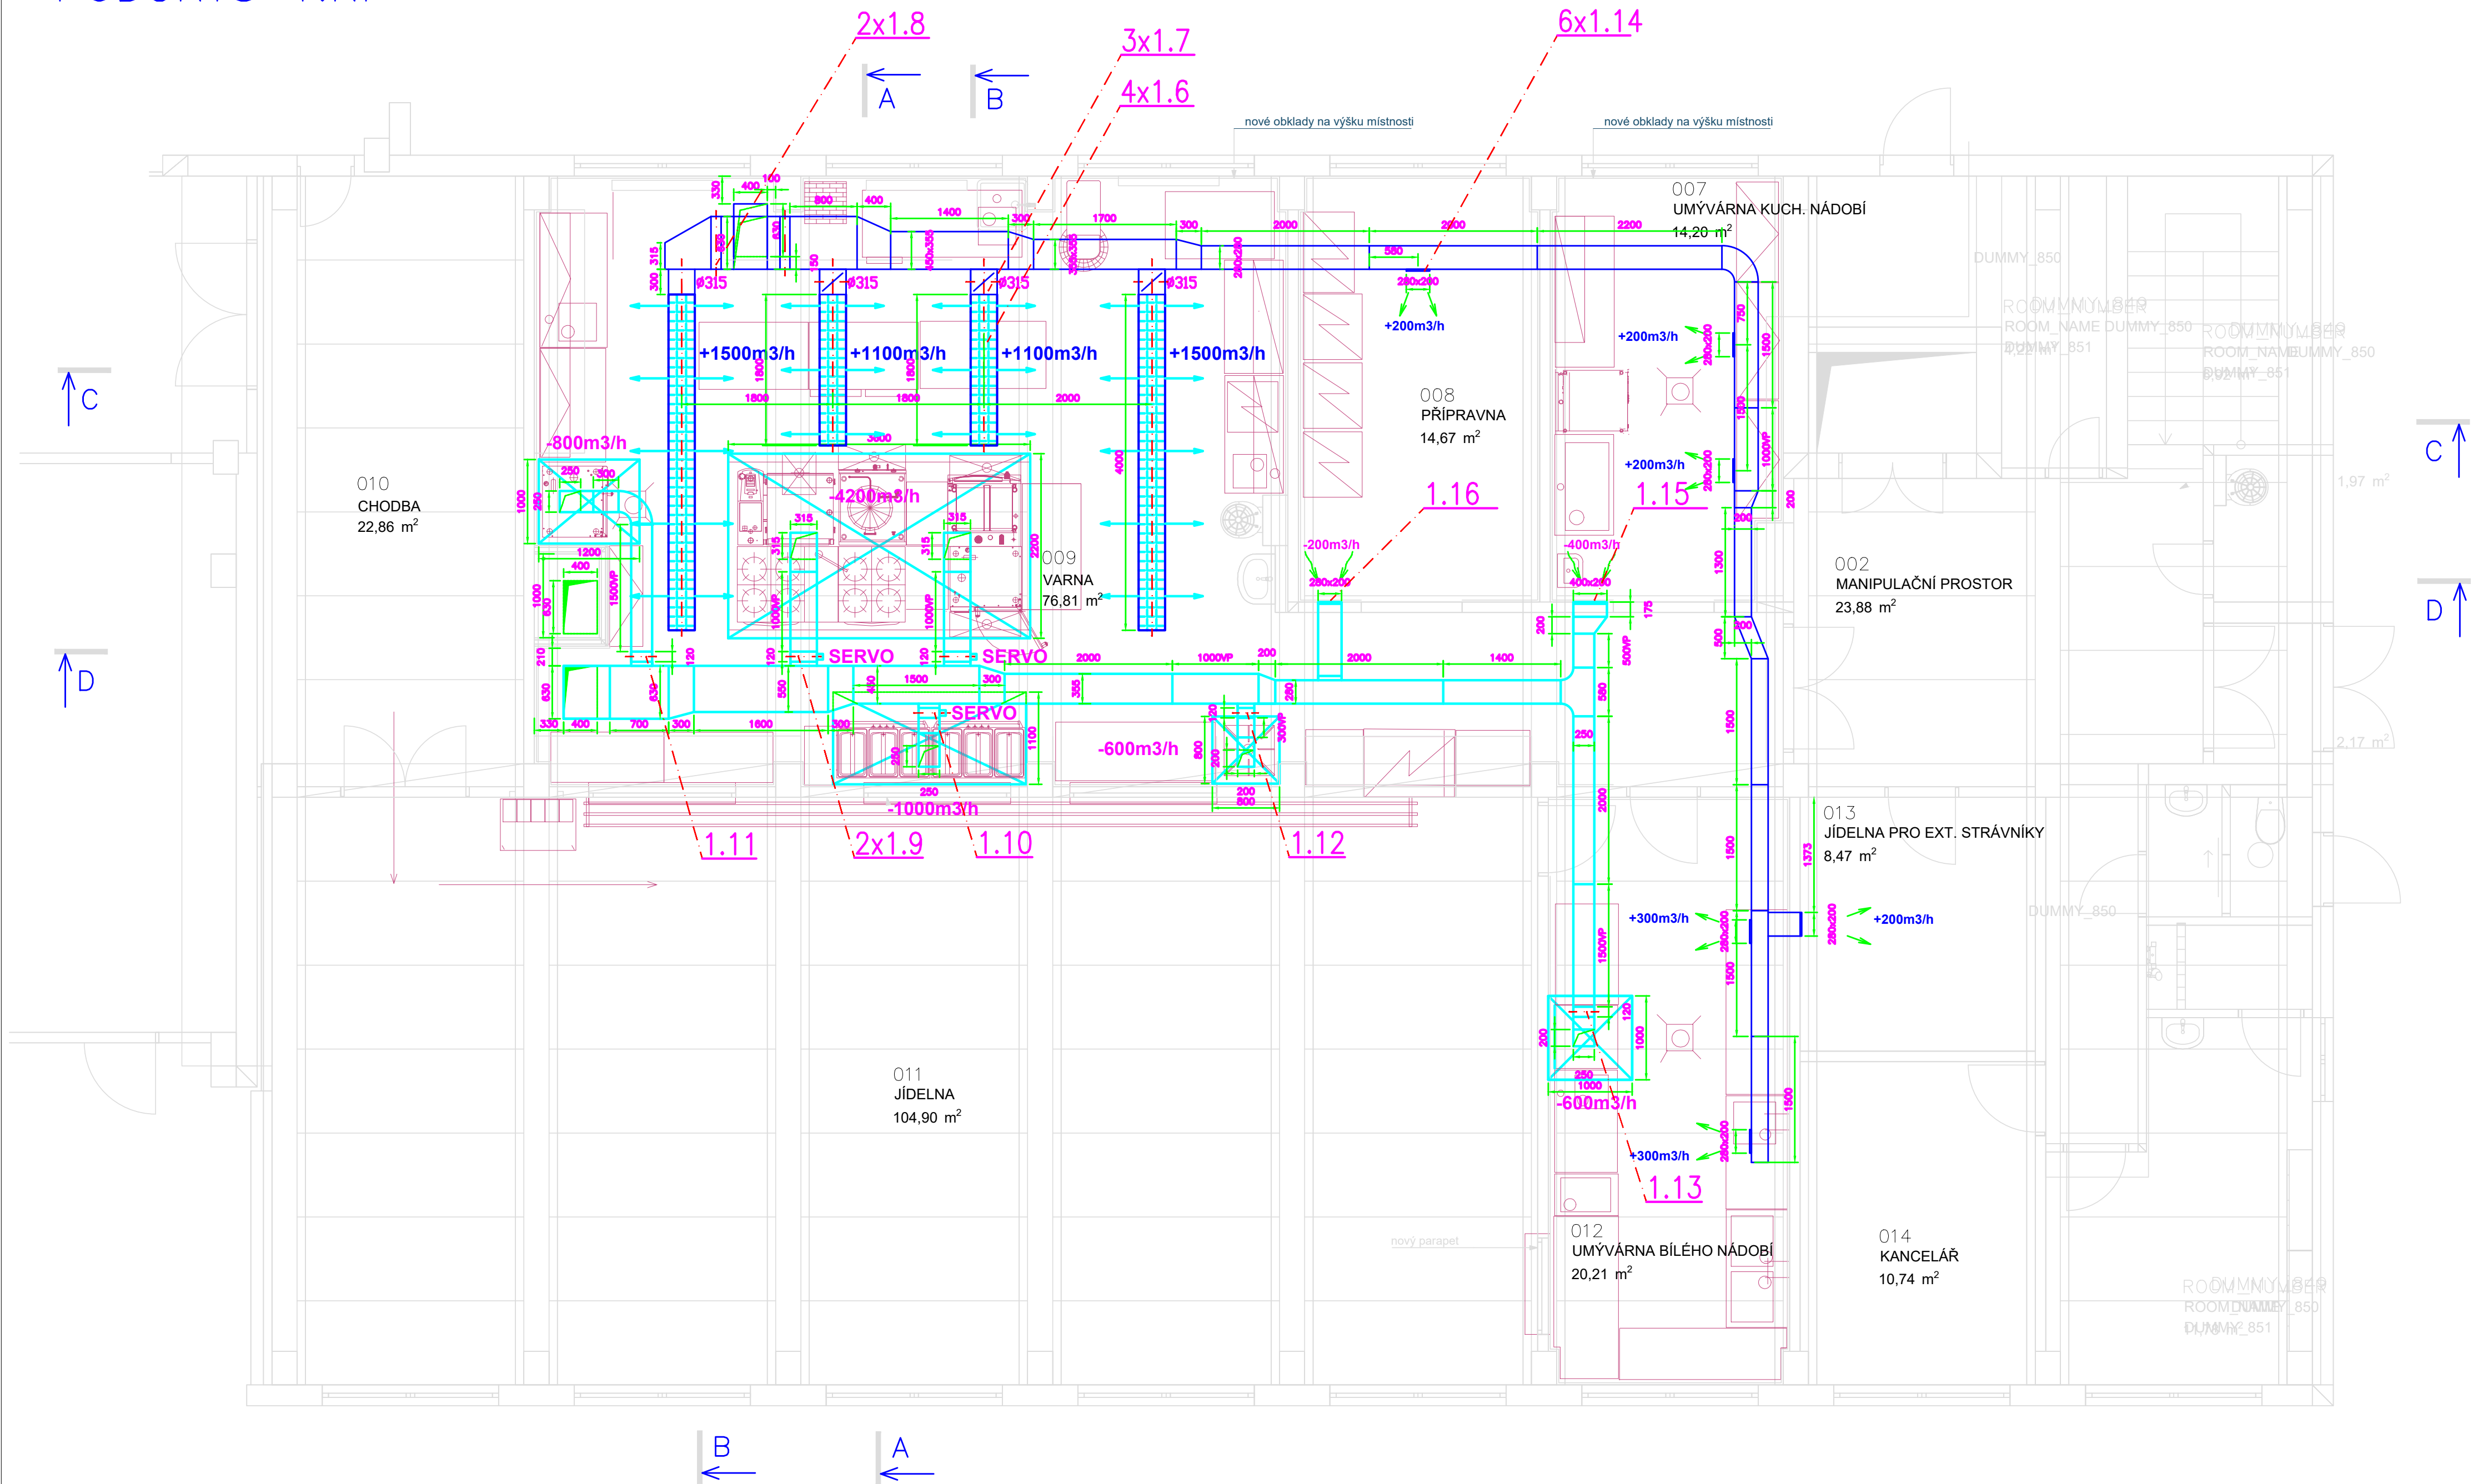

Poznámka:
MNOŽSTVÍ VZDUCHU PŘIVOD/ODVOD m³/hod

DODAVATEL STAVBY ZAJISTÍ ZHOTOVENÍ VŠECH PROSTUPŮ V
OBVODOVÝCH STĚNÁCH, PŘÍČKÁCH A NÁSLEDNÉ DOZDĚNÍ DO
PŮVODNÍHO STAVU
KONEČNÁ POLOHA VZT POTRUBÍ BUDE URČENA PŘI MONTÁŽI V
KOORDINACI SE S INSTALACEMI VEDENÝMI POD STROP
STROJOVNÝ VZDUCHOTECHNIKY
KONEČNÁ POLOHA PŘÍVODNÍCH TEXTILNÍCH VÝUSTÍ BUDE
URČENA PŘI MONTÁŽI V NÁVAZNOSTI NA OSVĚTLENÍ V PROSTORU
VARNY
VZT POTRUBÍ VEDENÉ VE VENKOVNÍM PROSTORU BUDE TEPELNĚ
IZOLOVÁNO SAMOLEPÍCÍ KAUKČUKOVOU IZOLACÍ V tl.40 mm A
NÁSLEDNĚ OPLECHOVÁNO AI PLECHEM
NEDÍLNOU SOUČÁSTÍ VZDUCHOTECHNIKY JE SYSTÉM MĚŘENÍ A
REGULACE, KTERÝ ZAJISTÍ CHOD A OVLÁDÁNÍ SYSTÉMU DLE
POŽADAVKU ZAŠKOLENÉ OBSLUHY
Při montáži rozvodů dodržovat montážní pokyny pro omezení přenosu hluku
do konstrukce.
Prostupy rozvodů konstrukcemi - pružný průchod stavební konstrukcí, otvor
větší o 25 mm, spára vyplněna pružným materiálem s dotěsněním trvale
pružným tmelem.
Utěsnění prostupů mezi jednotlivými požárními úseky bude provedeno např.
výrobky Hilti, odolnost dle PBŘ.
Polohy prostupů nutno koordinovat s projekty specialistů.
Nedílnou součástí je technická zpráva a PBŘ.

POŘ.Č.	DATUM	POPIS ZMĚNY	PROJEKTANT	ZODPOVĚDNÝ PROJEKTANT	SCHVÁLIL
REVIZE					
PROJEKTANT			ZODPOVĚDNÝ PROJEKTANT		SCHVÁLIL
Karel Kubínek			Vlastimil Šatra		Ing. Martin Hejl
MÍSTO STAVBY: p.č. st 343, k.ú. Přimda			 CH PROJEKT PLZEŇ, s.r.o. 312 02 Přimda, Republika ČR Tel. 377 43 44 11 Fax 377 43 44 19		
INVESTOR: Město Přimda, náměstí Republiky 112, Přimda 348 06					
STAVBA:	ZŠ Přimda - stavební úpravy stravovacího pavilonu, odlučovač tuků				VÝTIŠK Č.
PS:	D.1.4c Vzduchotechnika				
NÁZEV:	PŮDORYS 1.NP			ARCHIVNÍ ČÍSLO: 020006Z-D.1.4a-02	